



Layout stato di fatto

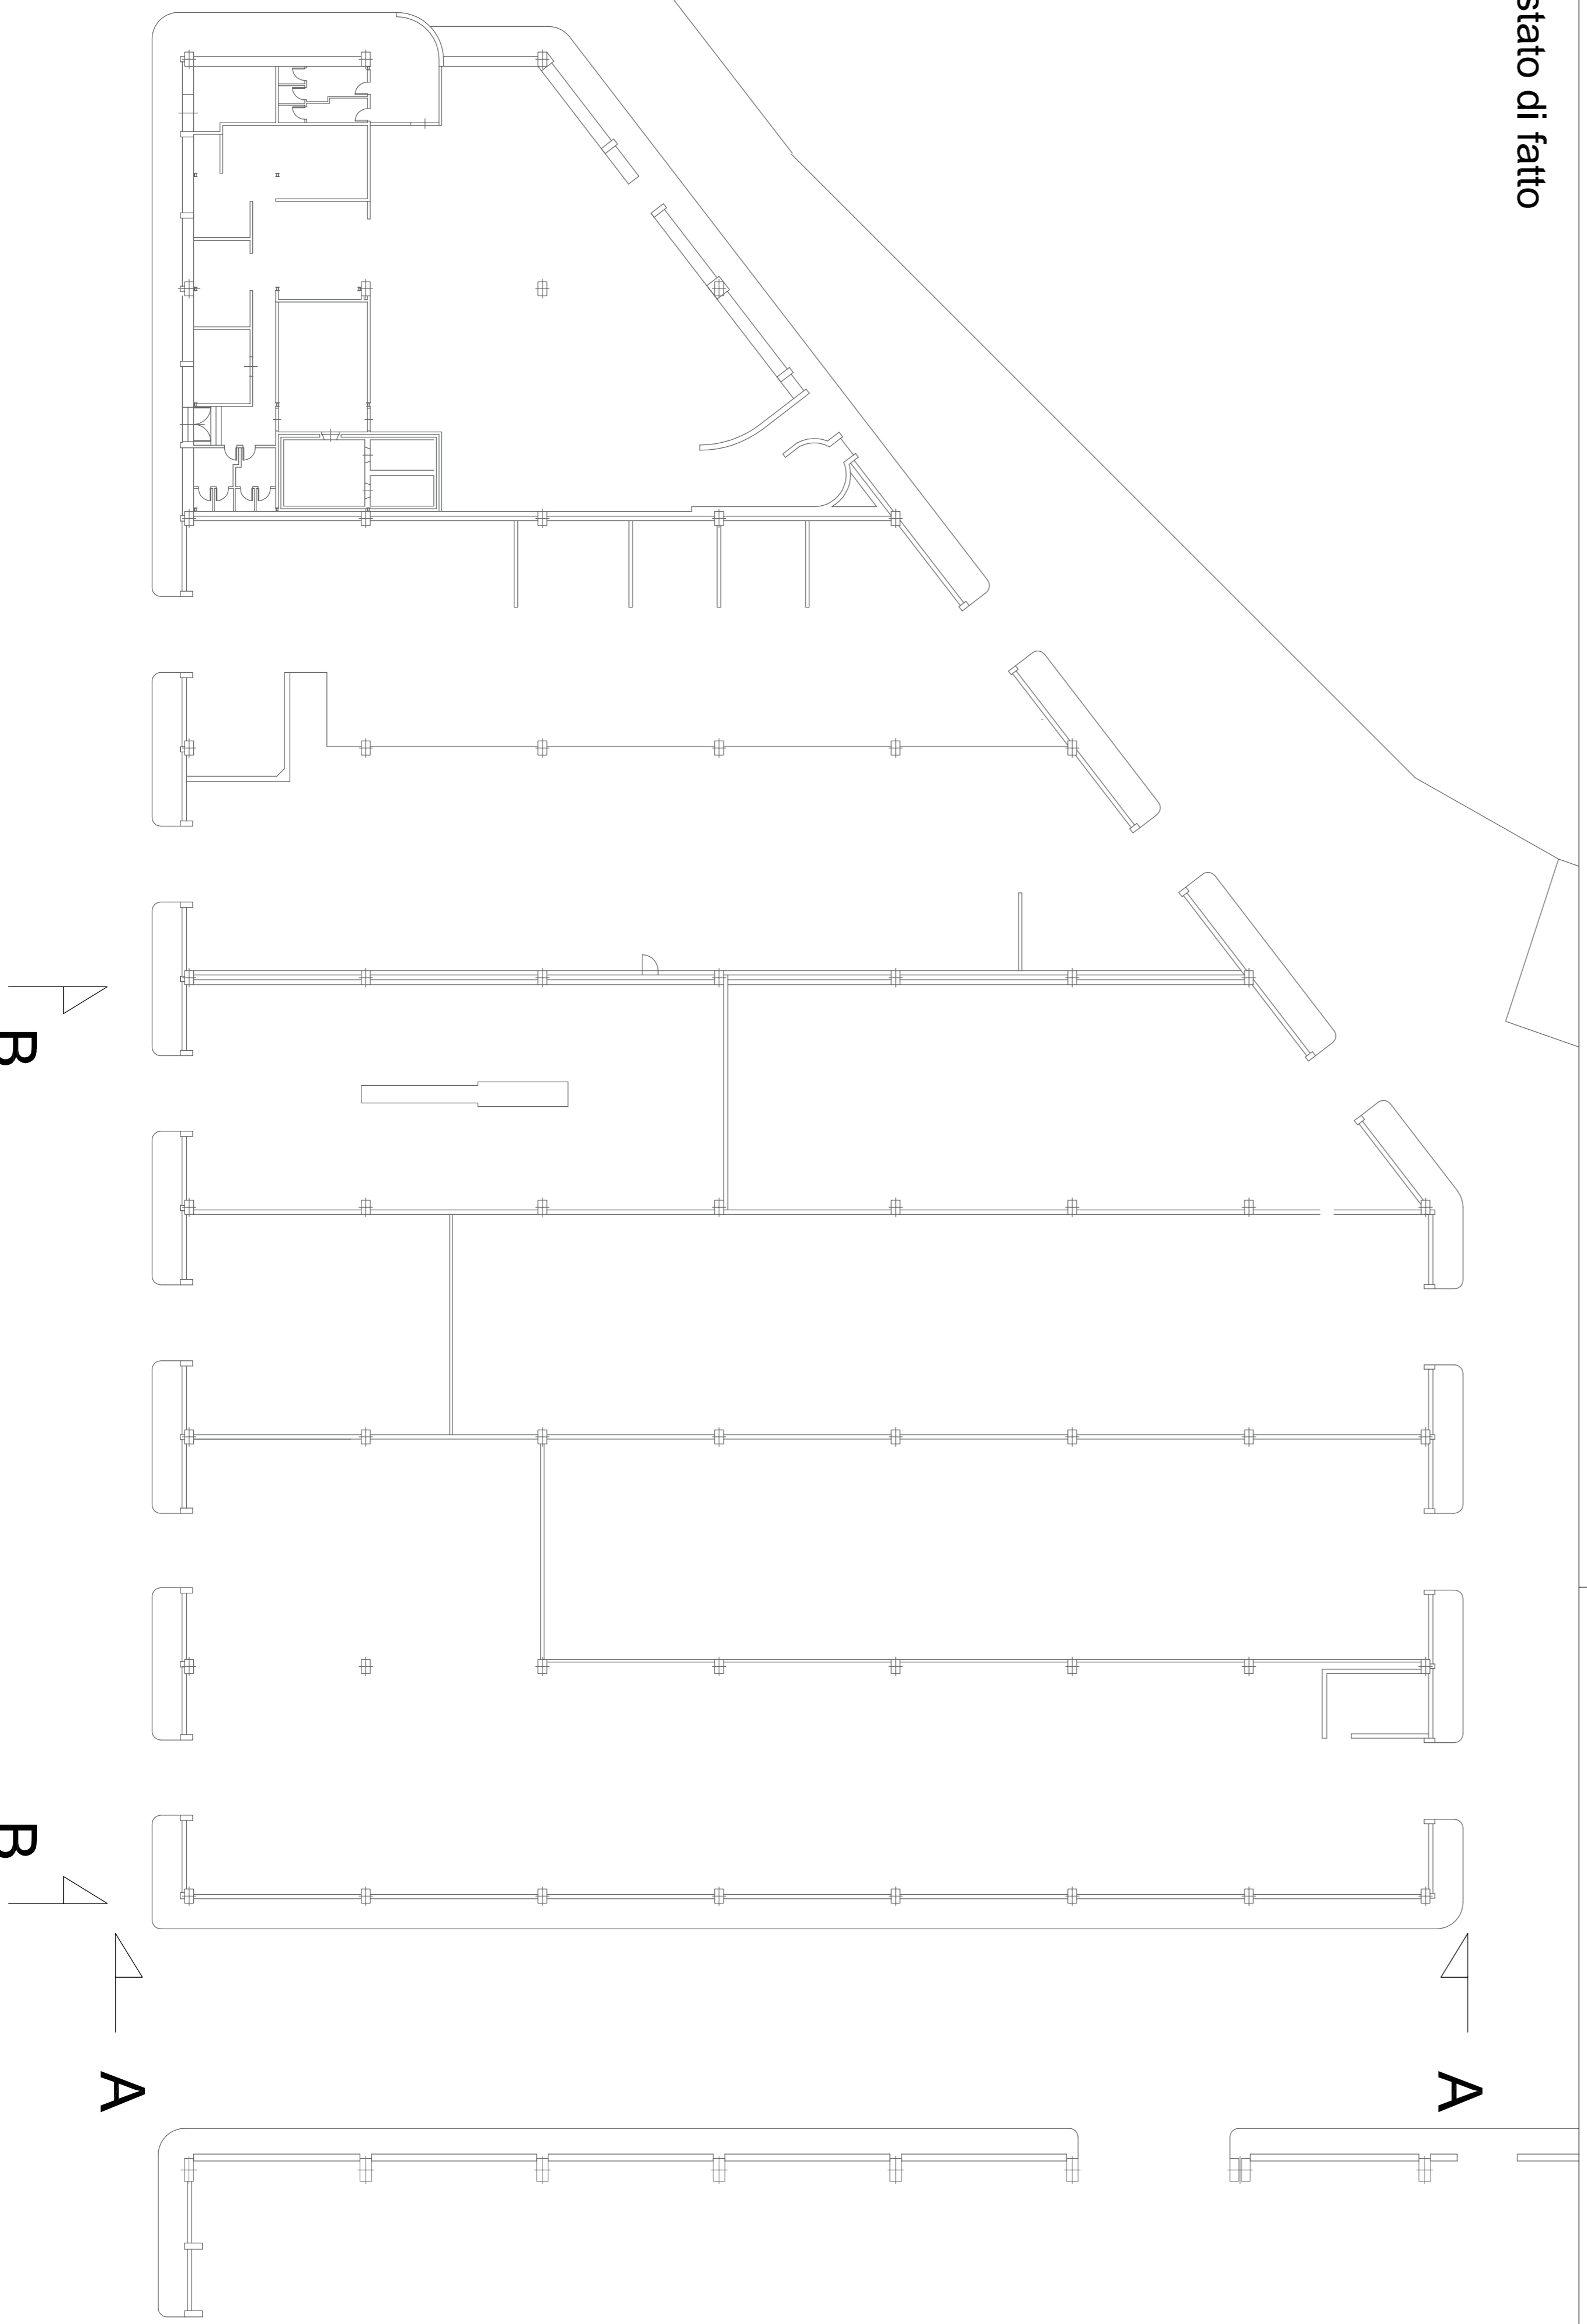

Planimetria Stabilimento Nave

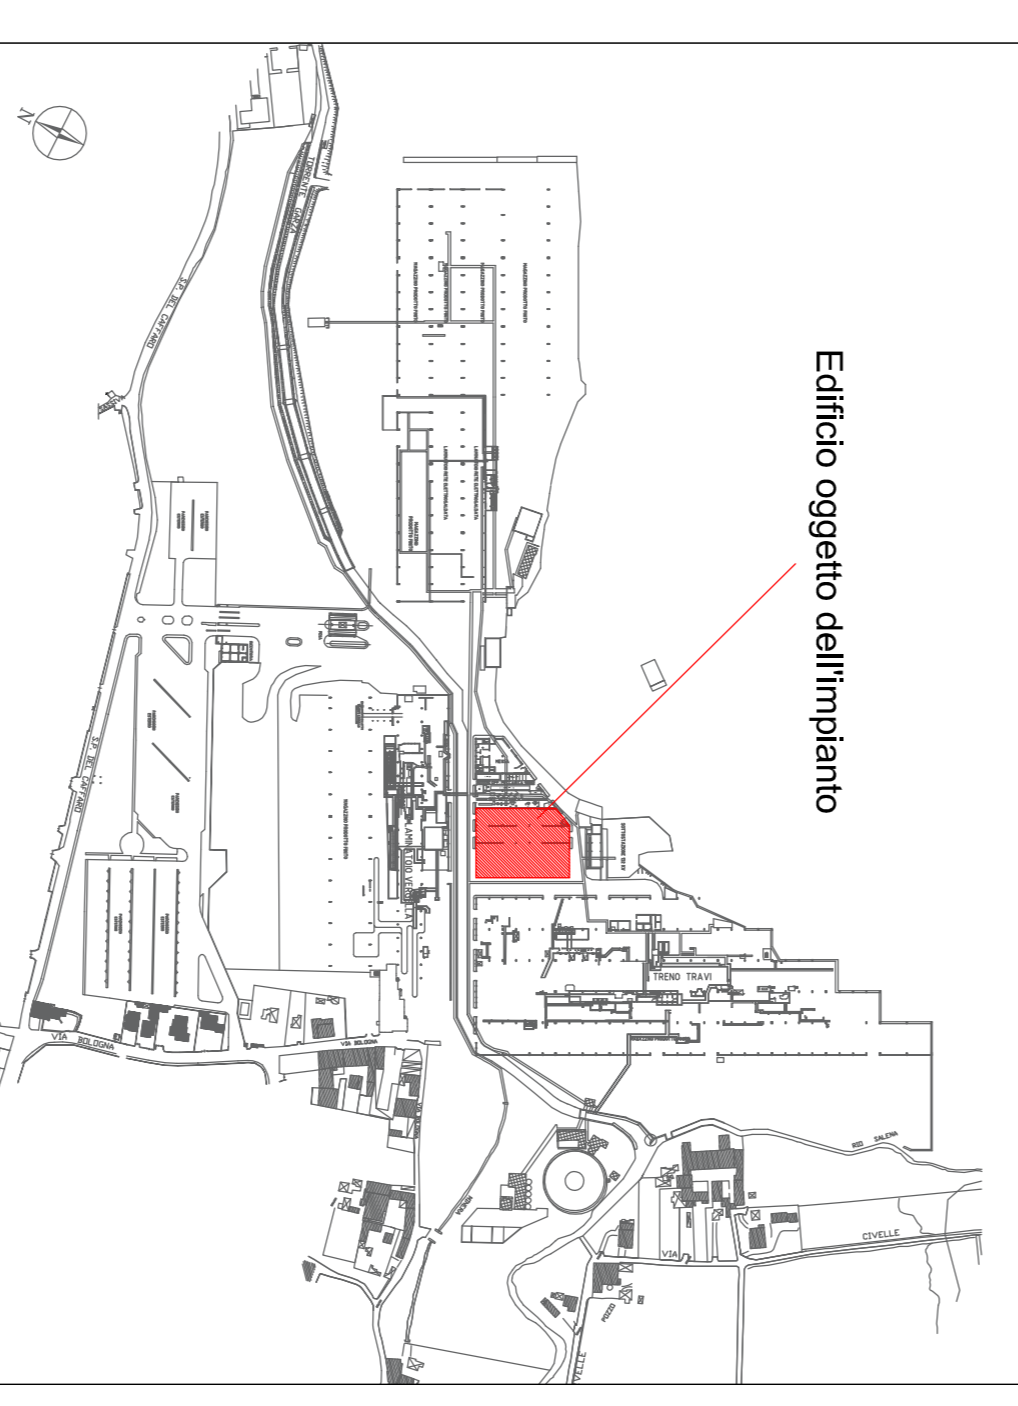

0																													
25/07/2018																													
Prima emissione																													
REV.	DATA	DESCRIZIONE	PREPARATO	VERIFICATO	APPROVATO																								
Responsabile del Progetto																													
Dufereo Engineering																													
Dufereo GRUP																													
Committenti						17 11 054																							
Dufereo Sviluppo S.p.A.																													
Sviluppo																													
IMPPIANTO PEAKER PER BILANCIAMENTO RETE ELETTRICA						NAVE(BS)																							
Progetto						Sito																							
Titolo						PPPN																							
LAYOUT STATO DI FATTO						Sigla Progetto																							
SISTEMA			FASE			AREA			TIPOLOGIA			PROGETTI			LOTTO			SOCIETA			DIS			NUMERO			Formato		
G.3.3.0			PP			000			DG			PPPN			GQ3			DENG			D			0008			A1		
Codici gestionali						Identificazione documento						Scala						1:200											