



Layout Impianto

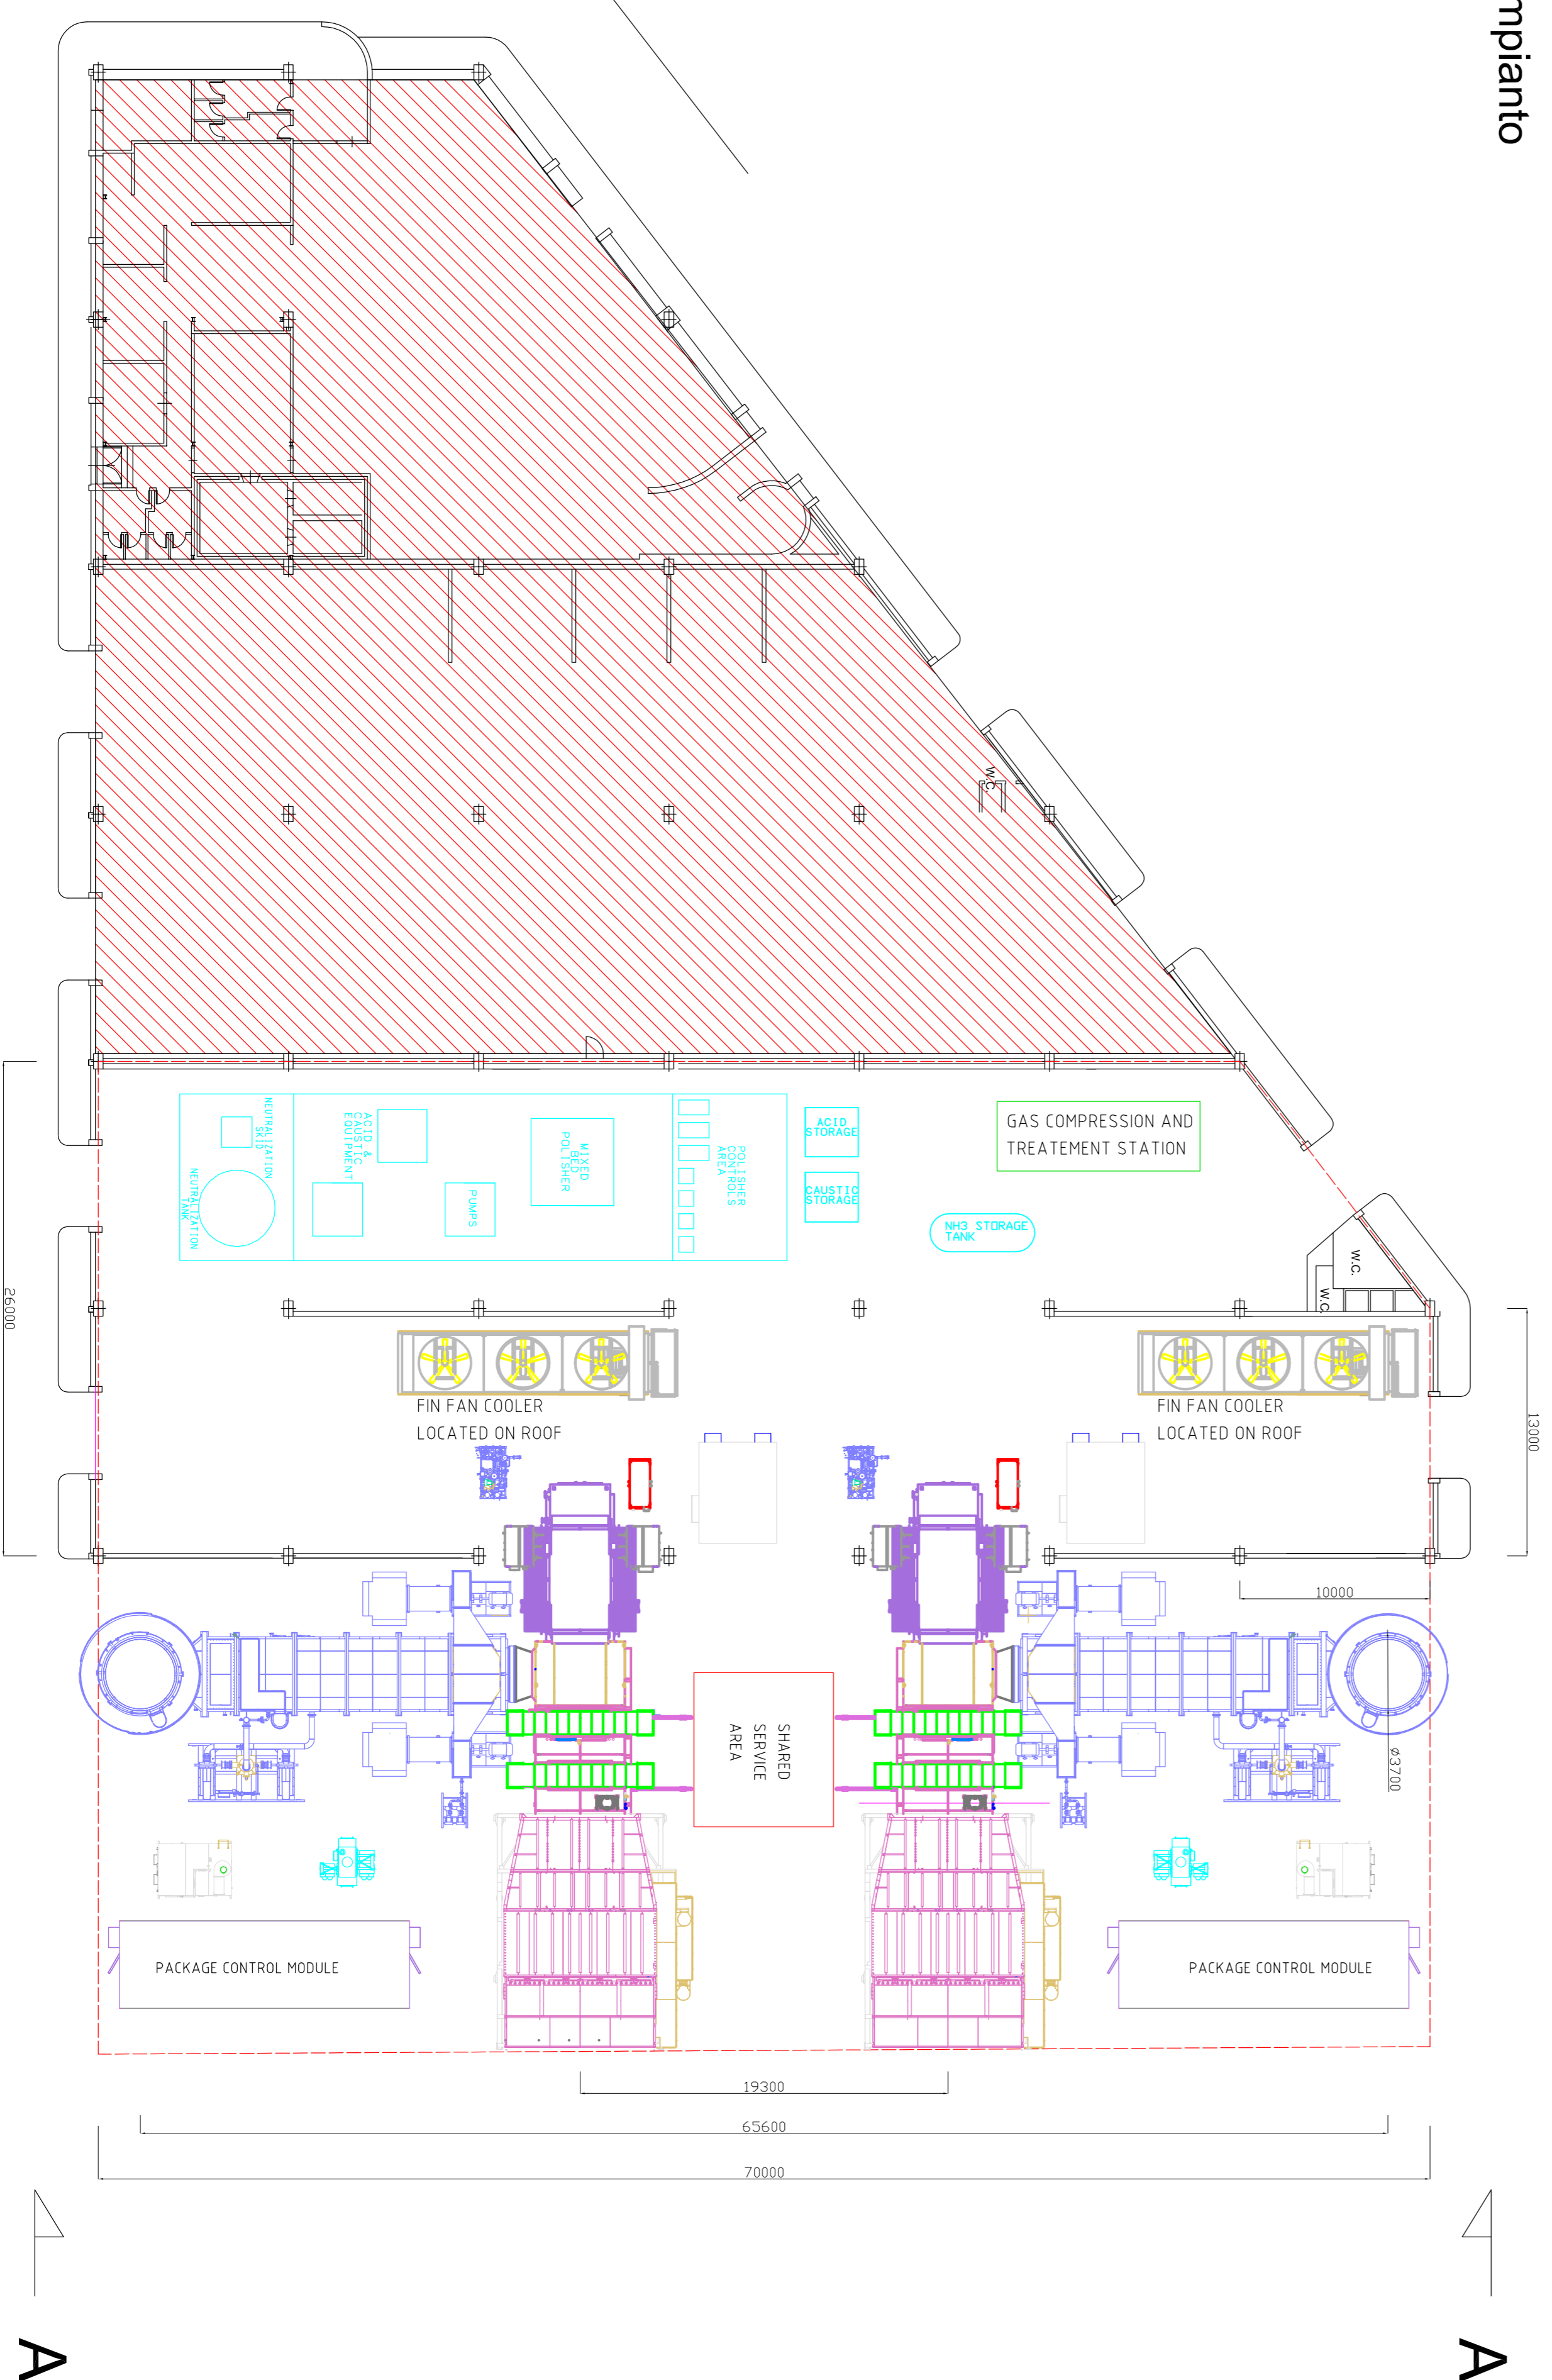

Planimetria Stabilimento Nave

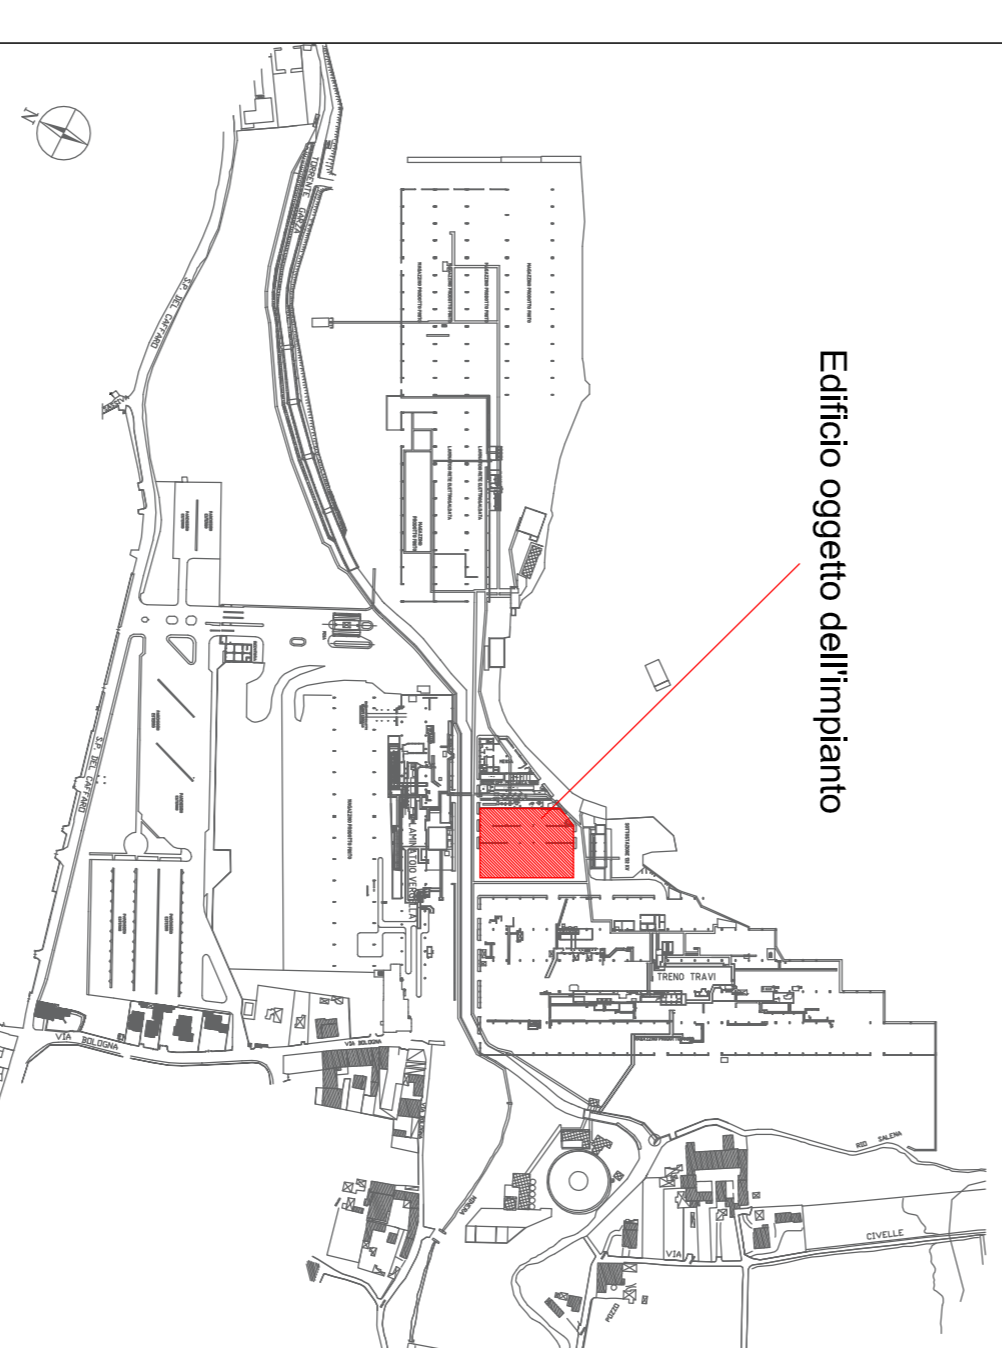

0	25/07/2018	Prima emissione	A. Quirio	F. Marzano	E. Castelli
REV. DATA	DESCRIZIONE	PREPARATO	VERIFICATO	APPROVATO	
Duferero Engineering Duferero GRUP Via Piacca 10/1000047 Tel. +39 011 5000047 Email: h.ital@duferero.com		Responsabile del Progetto Duferero Sviluppo S.p.A. Duferero Sviluppo S.p.A. Via Piacca 10/1000047 Tel. +39 011 5000047 Email: h.ital@duferero.com		ID Progetto 17 11 054	
Progetto IMPIANTO PEAKER PER BILANCIAMENTO RETE ELETTRICA			Sito NAVE(BS)		
Titolo LAYOUT STATO DI PROGETTO			Tavola 1.8.1		
Sistema FASE AREA TIPOLOGIA PROGETTO LOTTO SOCIETA' DIS NUMERO			PPPN Formator: AI Scala: 1:500		
G.3.3.0	PP	000	DC	GG3	D 0011
Codici gestionali Identificazione documento					