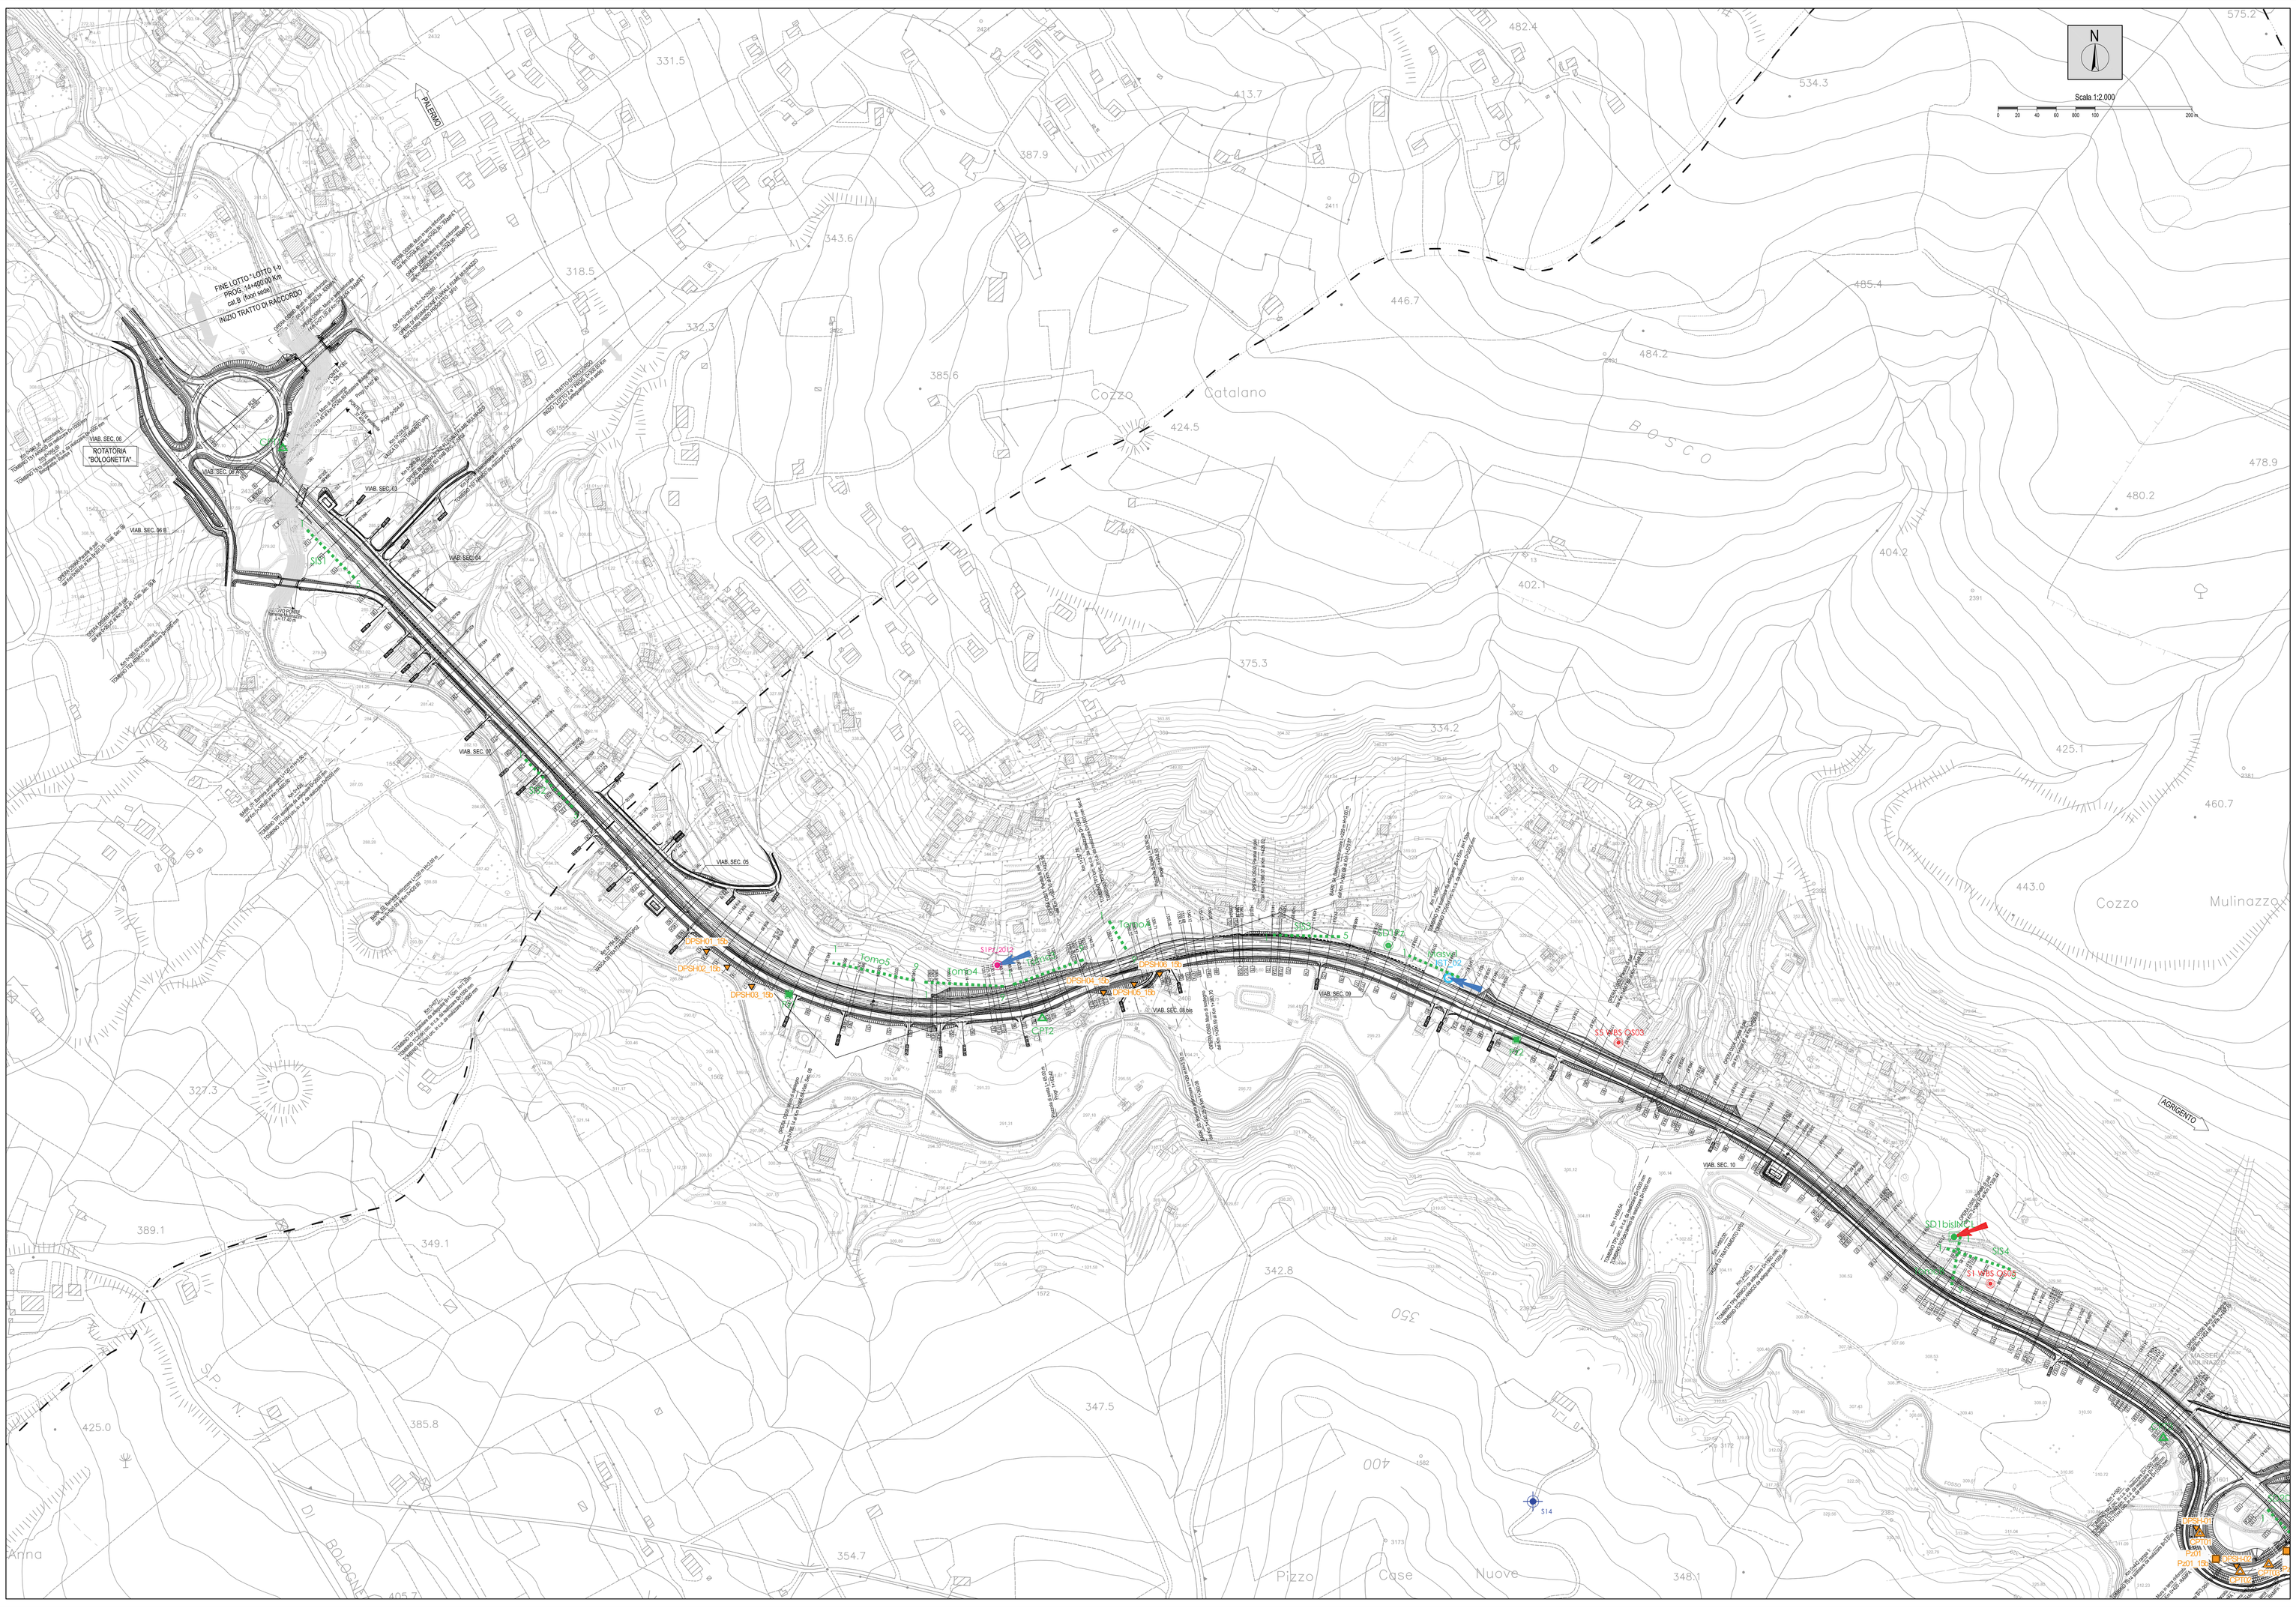
FINE LOTTO "LOTTO 1 b"
INIZIO TRATTO DI RACCORDO
PALERMO
ROTATORIA "BOLOGNETTA"
VIAB. SEC. 06
VIAB. SEC. 02
VIAB. SEC. 03
VIAB. SEC. 04
VIAB. SEC. 05
VIAB. SEC. 08
VIAB. SEC. 09
VIAB. SEC. 10
