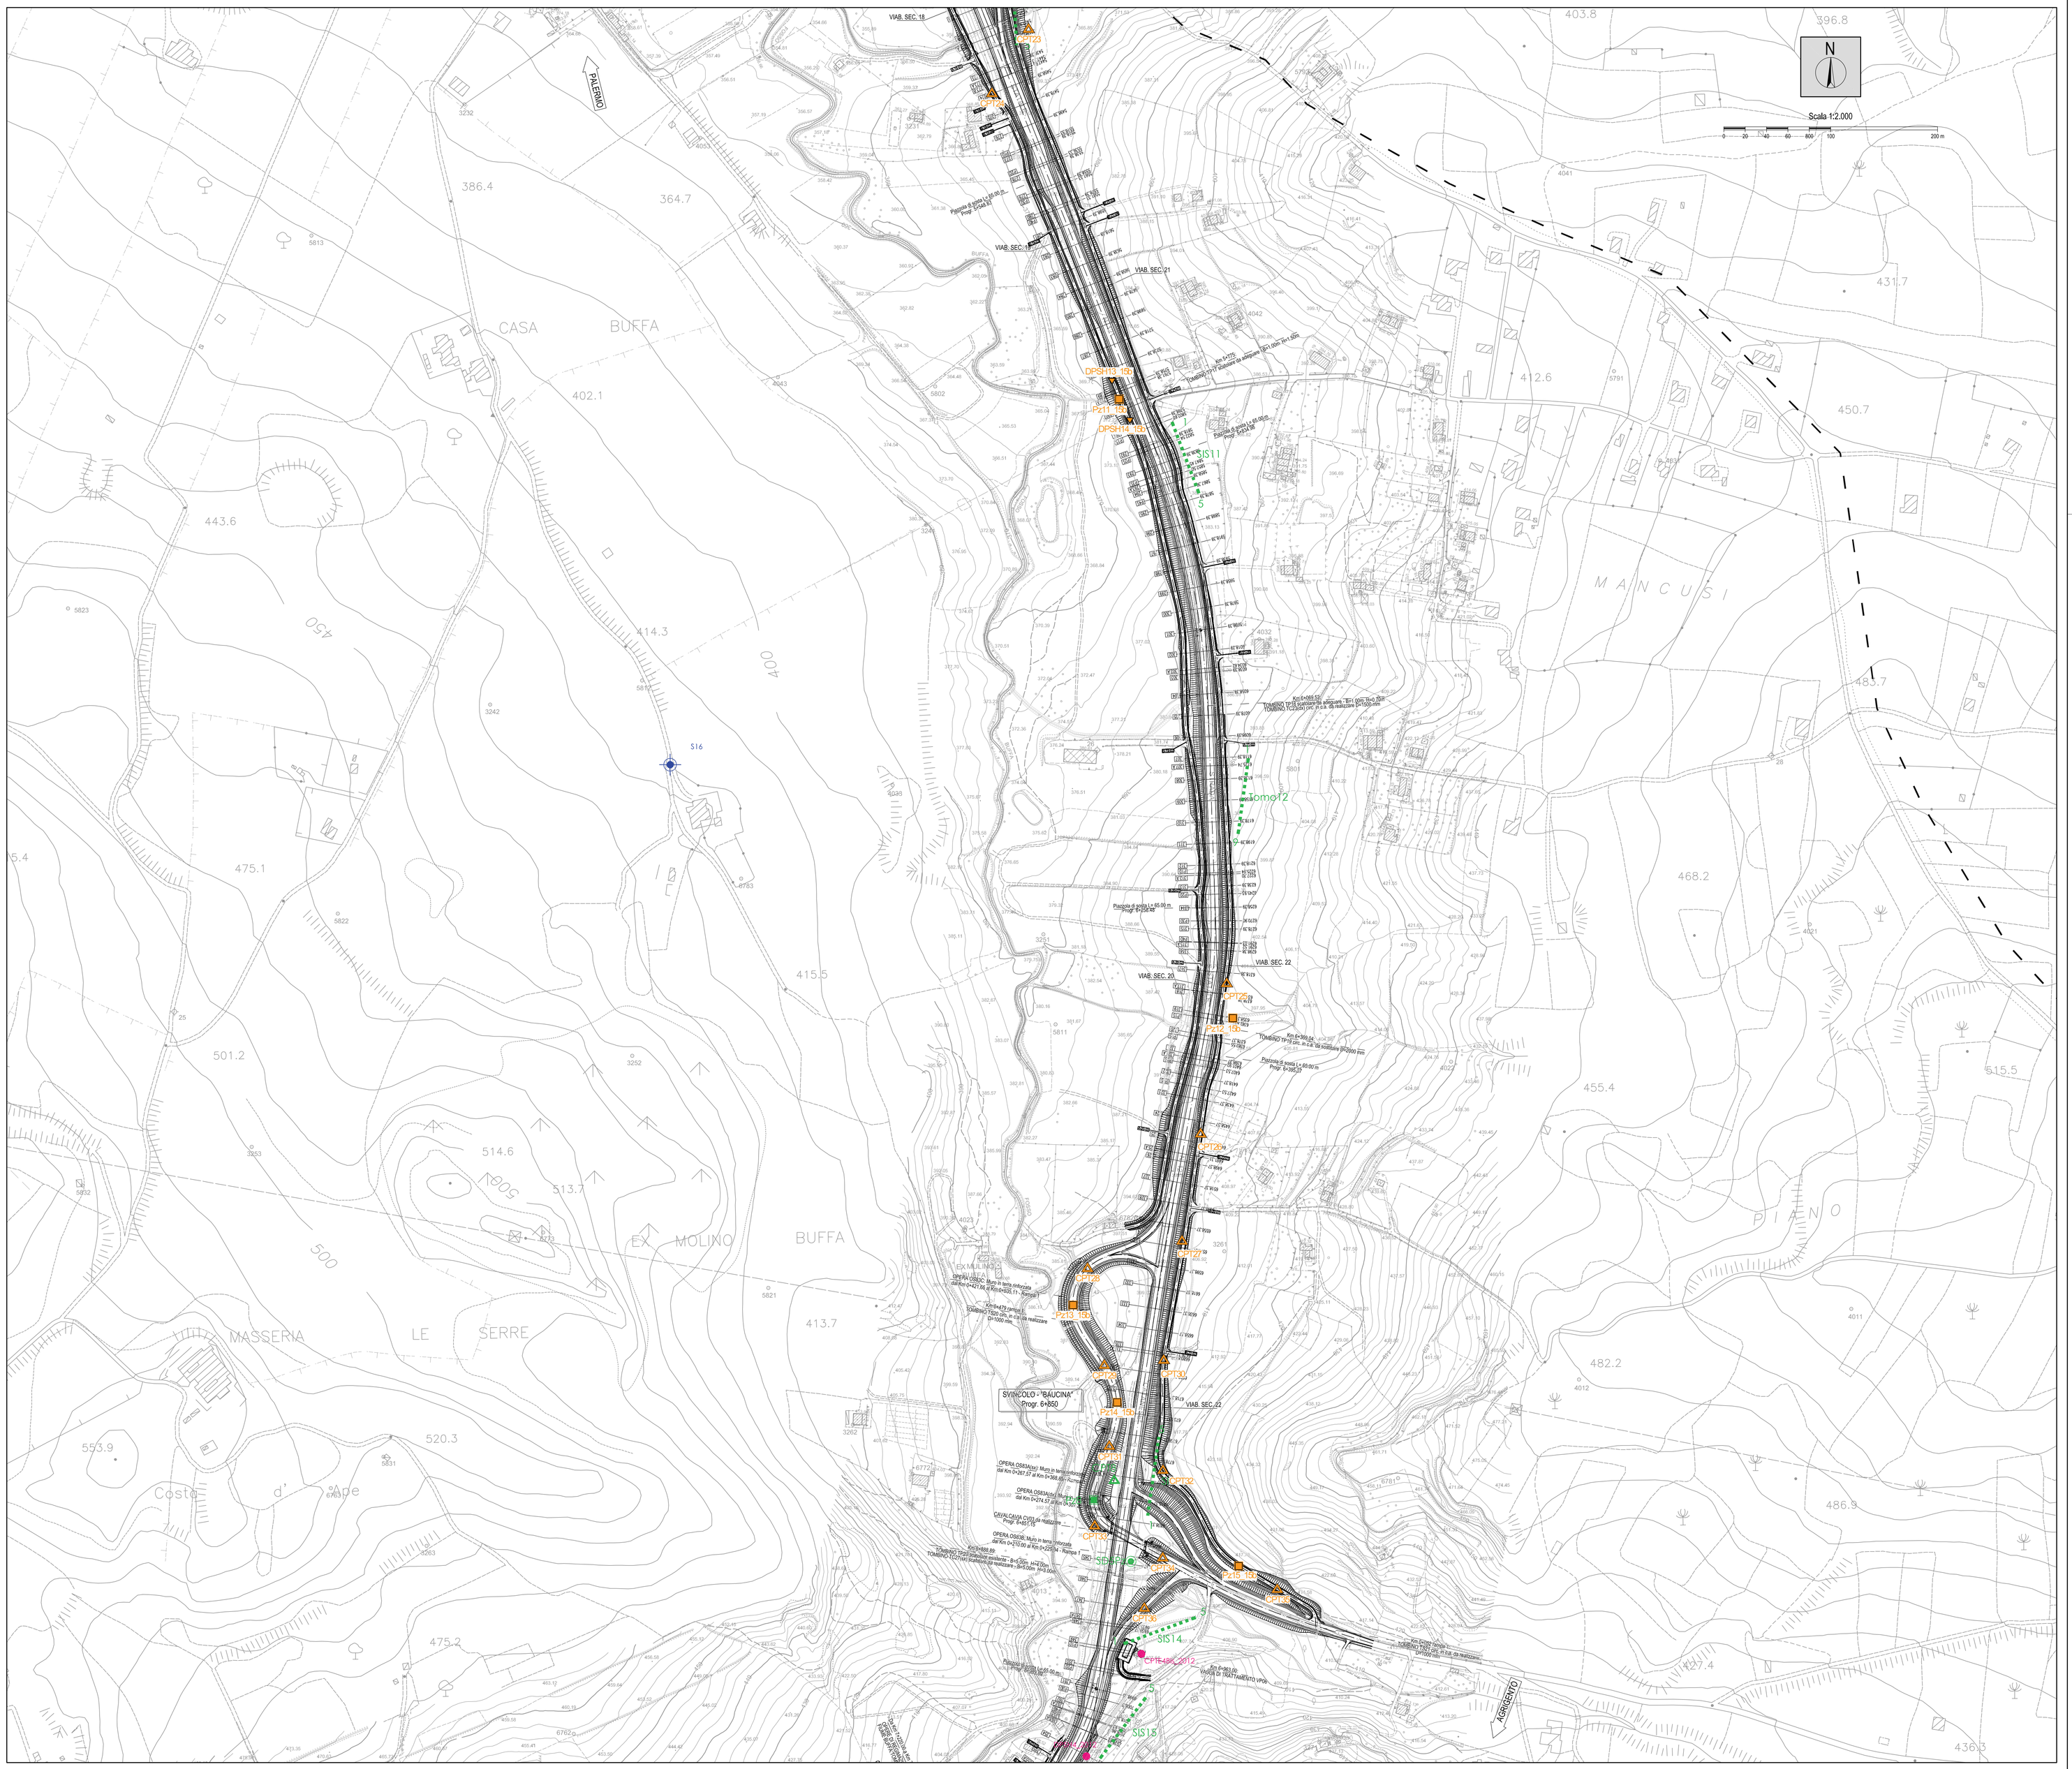
VIAB. SEC. 18
VIAB. SEC. 21
VIAB. SEC. 22
VIAB. SEC. 20
VIAB. SEC. 02
PALERMO
AGRIGENTO
SVINCOLO - "BAUCINA" Progr. 6+850
CASA BUFFA
EX MOLINO BUFFA
MASSERIA LE SERRE
MANCUSI
PIANO
Costa d' Arpe
Scala 1:2.000
0 20 40 60 80 100 200 m
N
DPSH13_15b
DPSH14_15b
Pz11_15b
Pz12_15b
Pz13_15b
Pz14_15b
Pz15_15b
Pz16_15b
S16
S11
S12
S13
S14
S15
CPTE4bis_2012
CPTE5_2012
CPT23
CPT24
CPT25
CPT26
CPT27
CPT28
CPT29
CPT30
CPT31
CPT32
CPT33
CPT34
CPT35
CPT36
Tomo12
