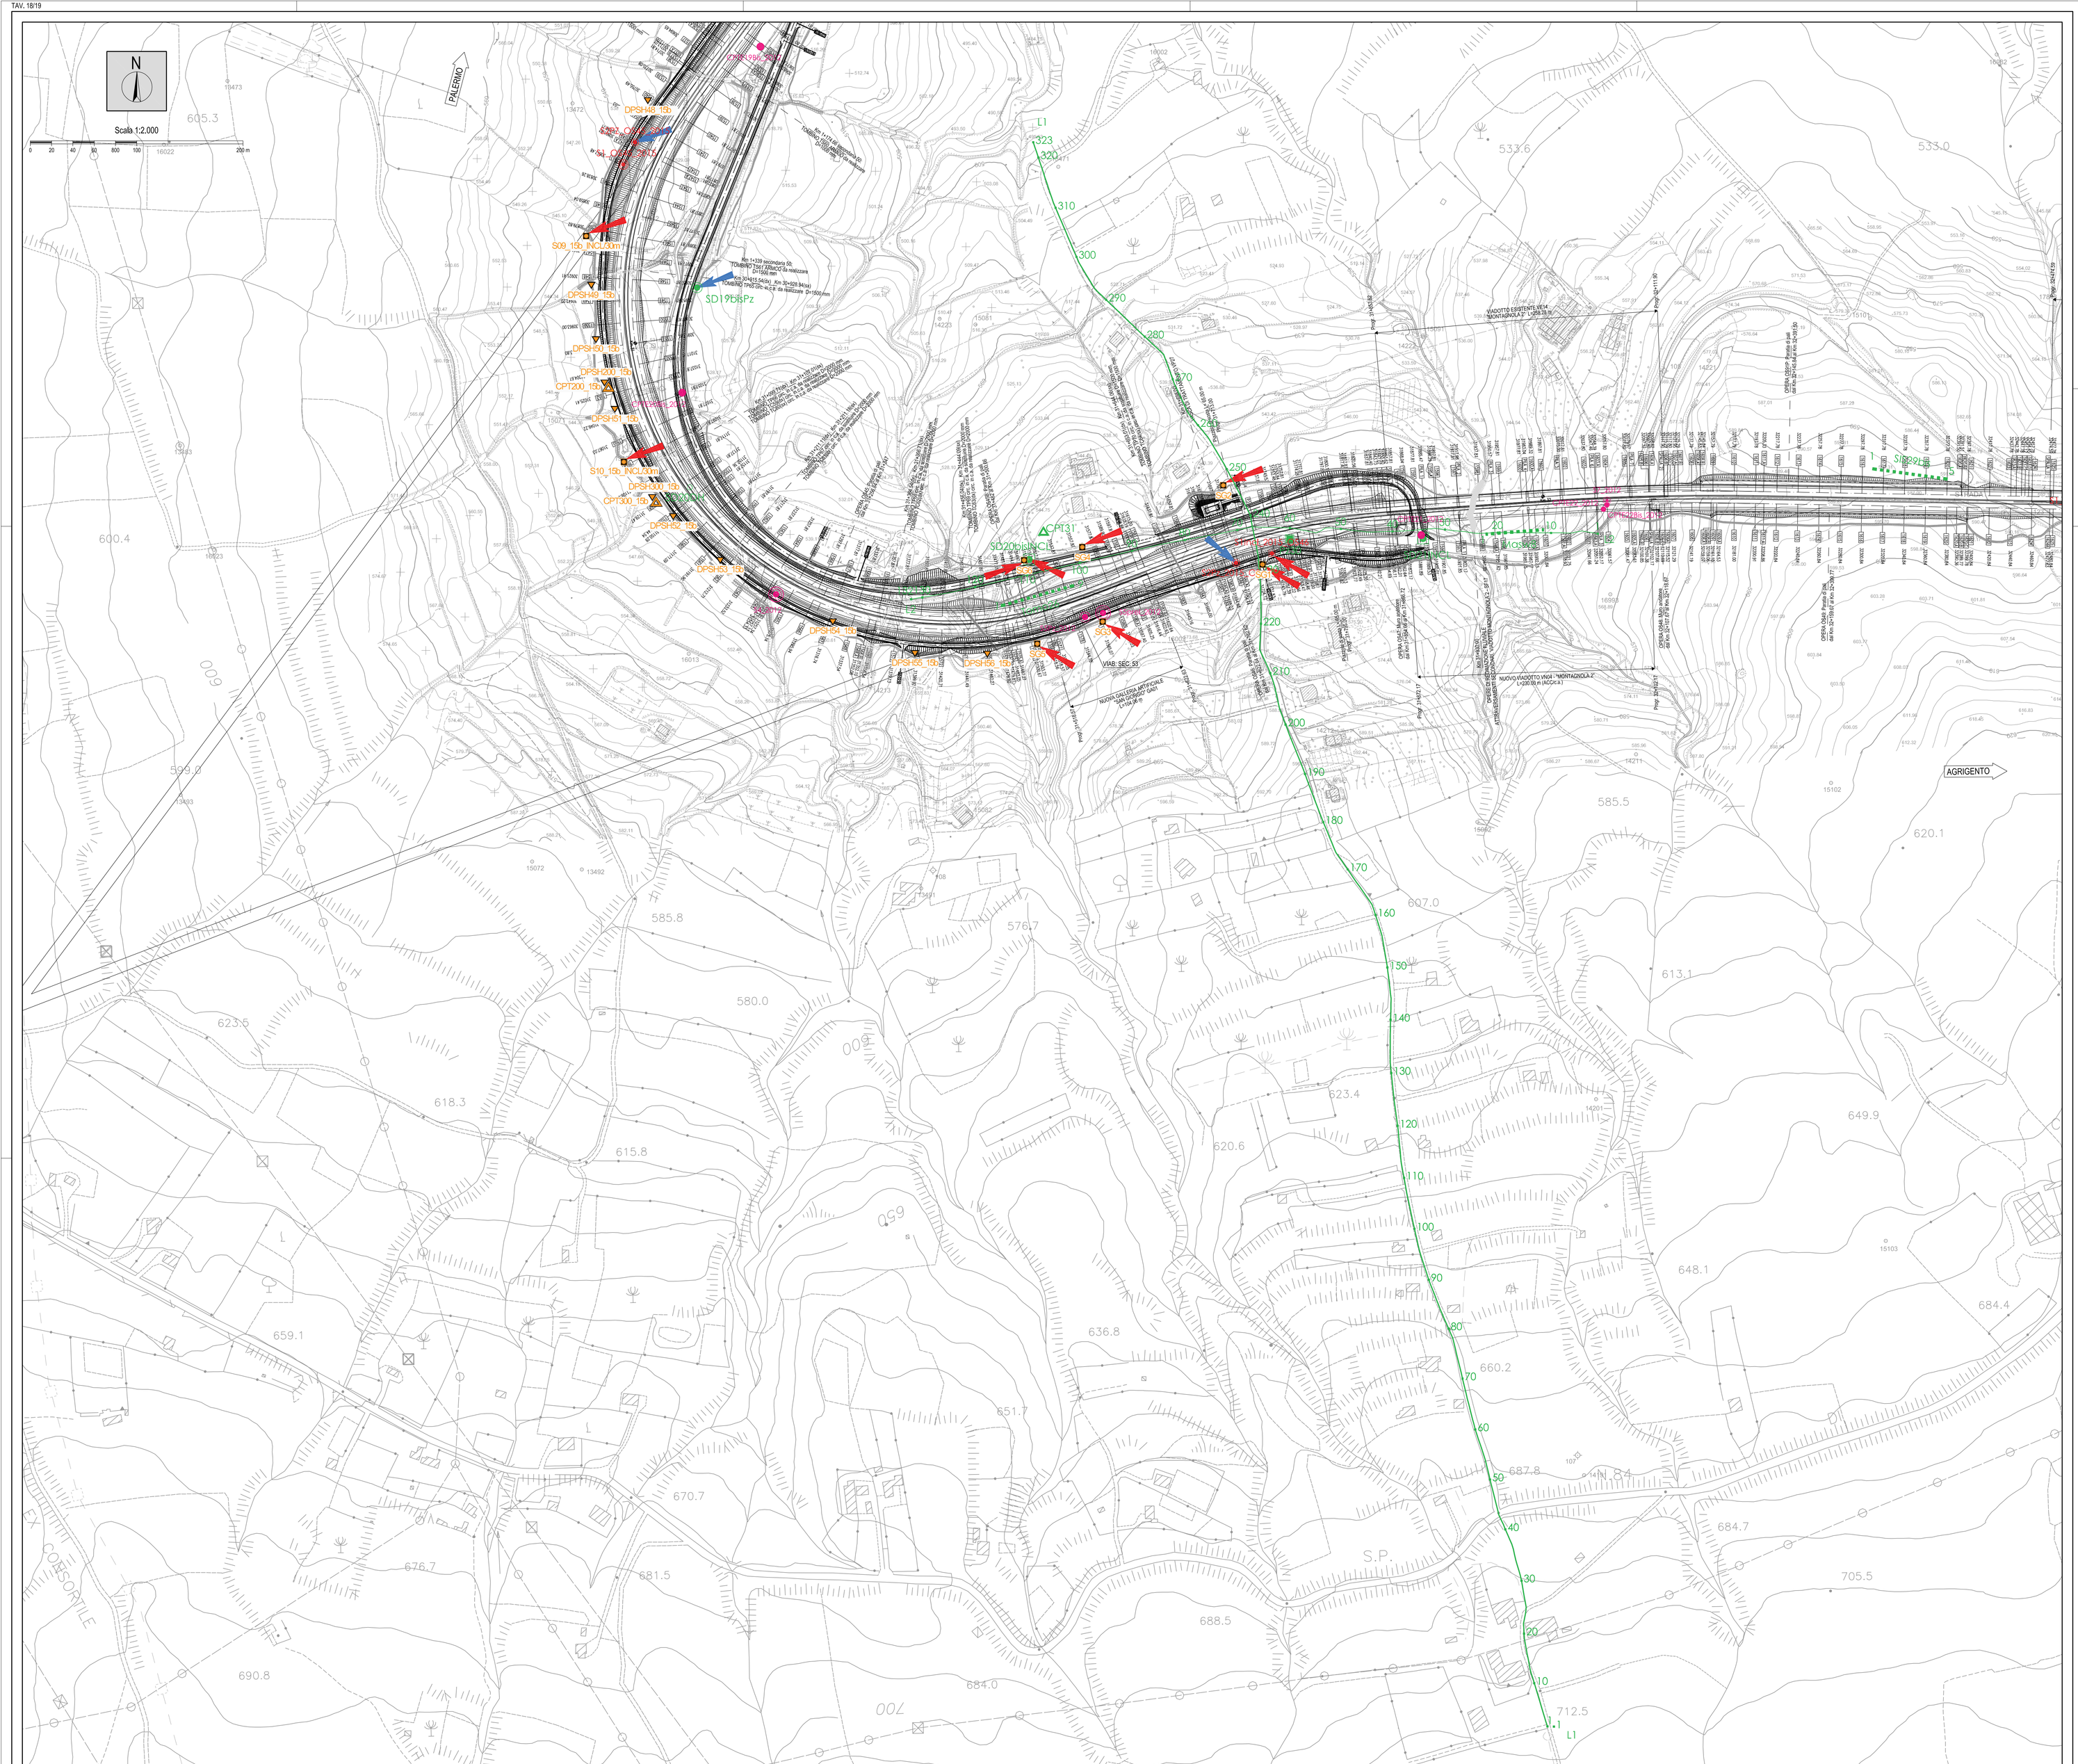
N
Scala 1:2.000
0 20 40 60 80 100 200 m
PALERMO
AGRIGENTO
SD19bisPz
SD20bisINCL
SD29bisPz
S09_15b_INCL30m
S10_15b_INCL30m
DPSH49_15b
DPSH50_15b
DPSH51_15b
DPSH52_15b
DPSH53_15b
DPSH54_15b
DPSH55_15b
DPSH56_15b
CPT200_15b
CPT300_15b
CPT31
S01
S02
S03
S04
S05
S06
S07
S08
L1
