


A. 1/50.000
L. 1/50.000



QUADRO DI UNIONE - Scala 1:100.000

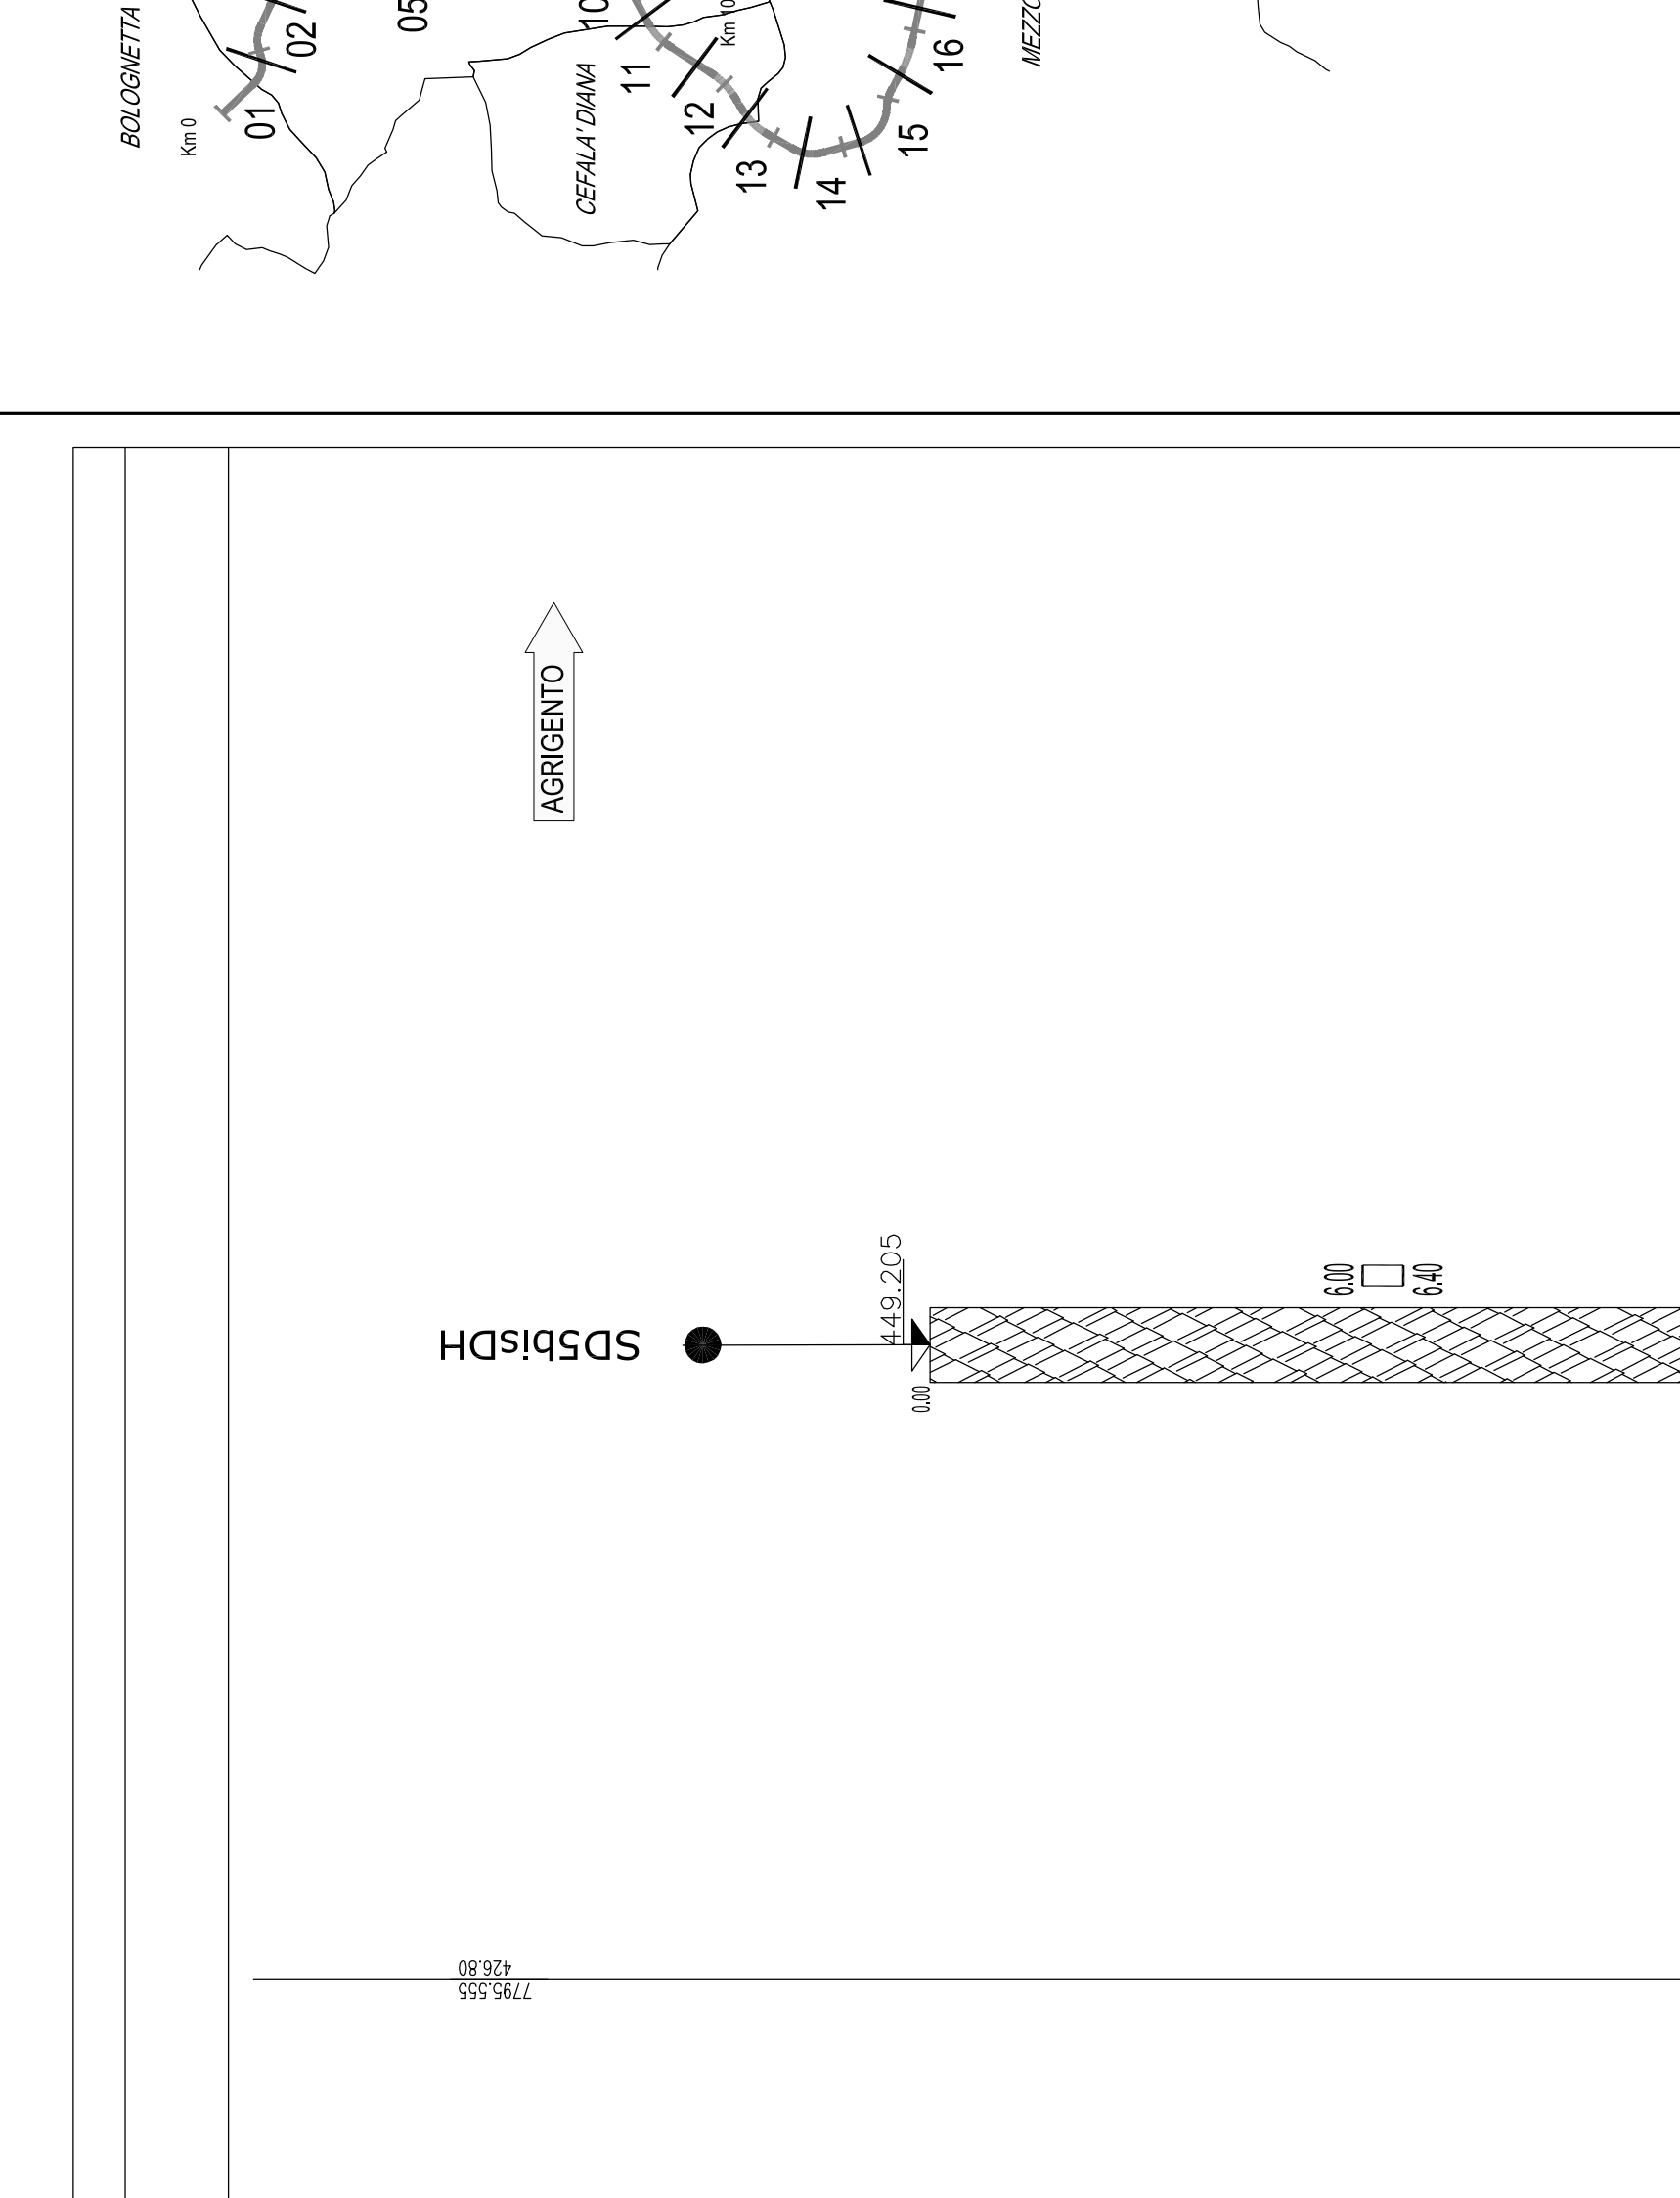

REGIONI GEOLOGICHE
CAMPAGNA D'INDAGINE INTEGRATIVA 2013-2017
CAMPAGNA D'INDAGINE INTEGRATIVA PROGETTO ESISTENTE 2012
CAMPAGNA D'INDAGINE INTEGRATIVA PROGETTO PRELIMINARE 2003-2004


PROVA IN FOND
PROVA IN FOND

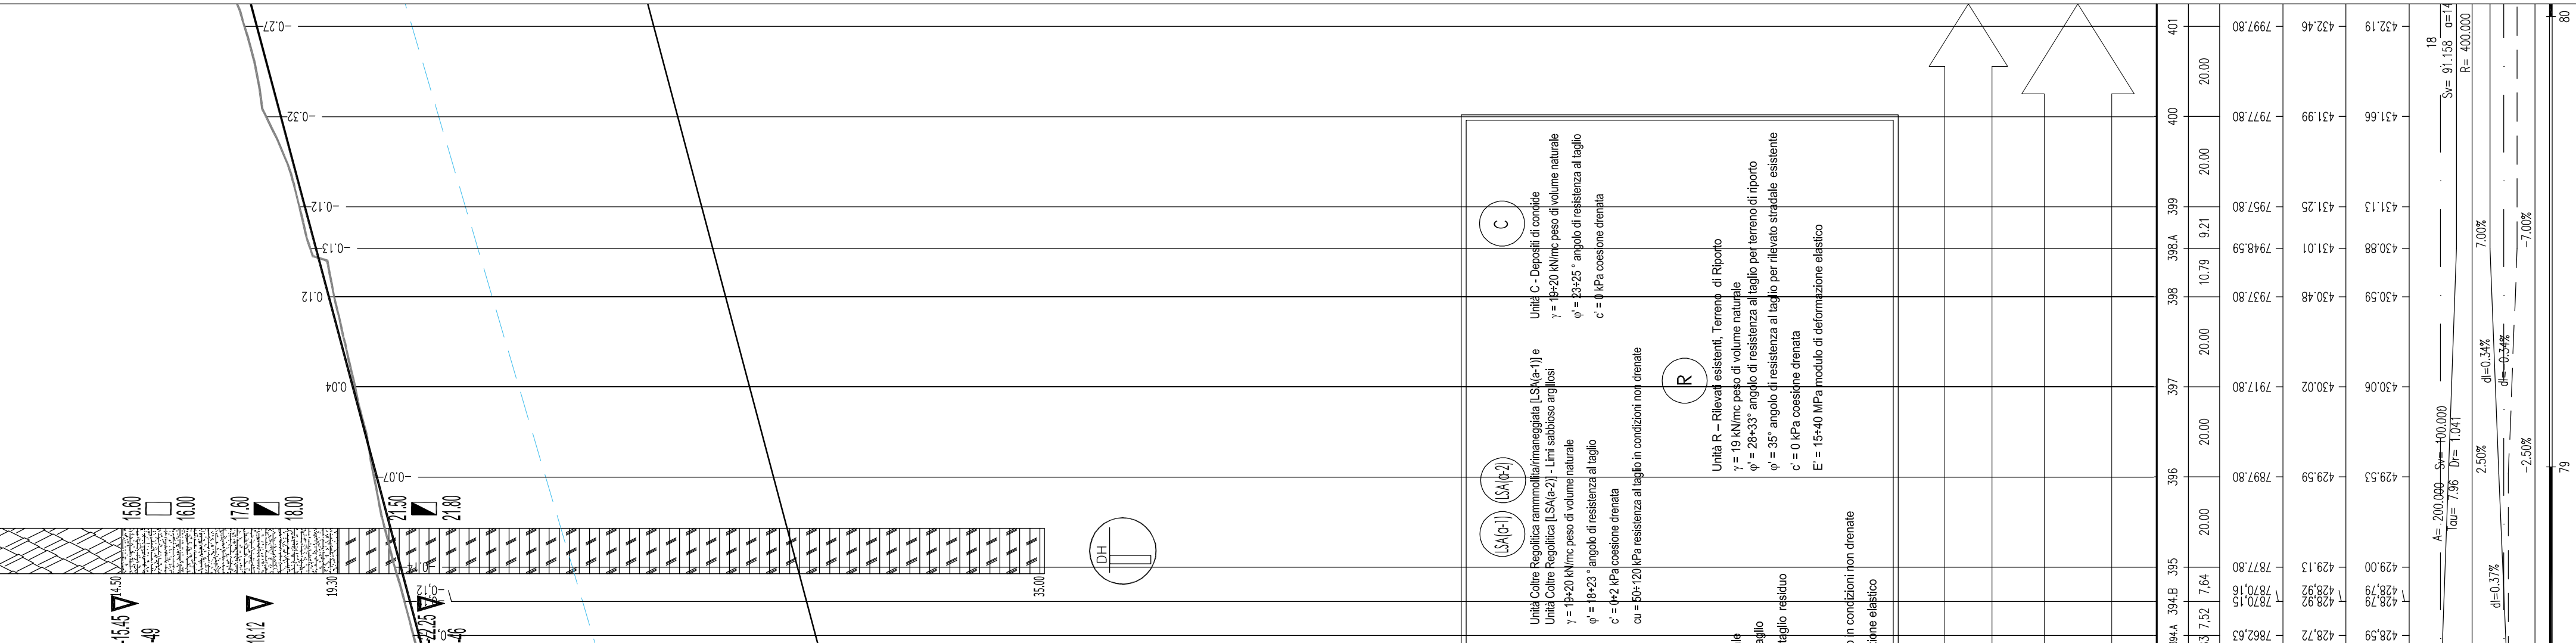





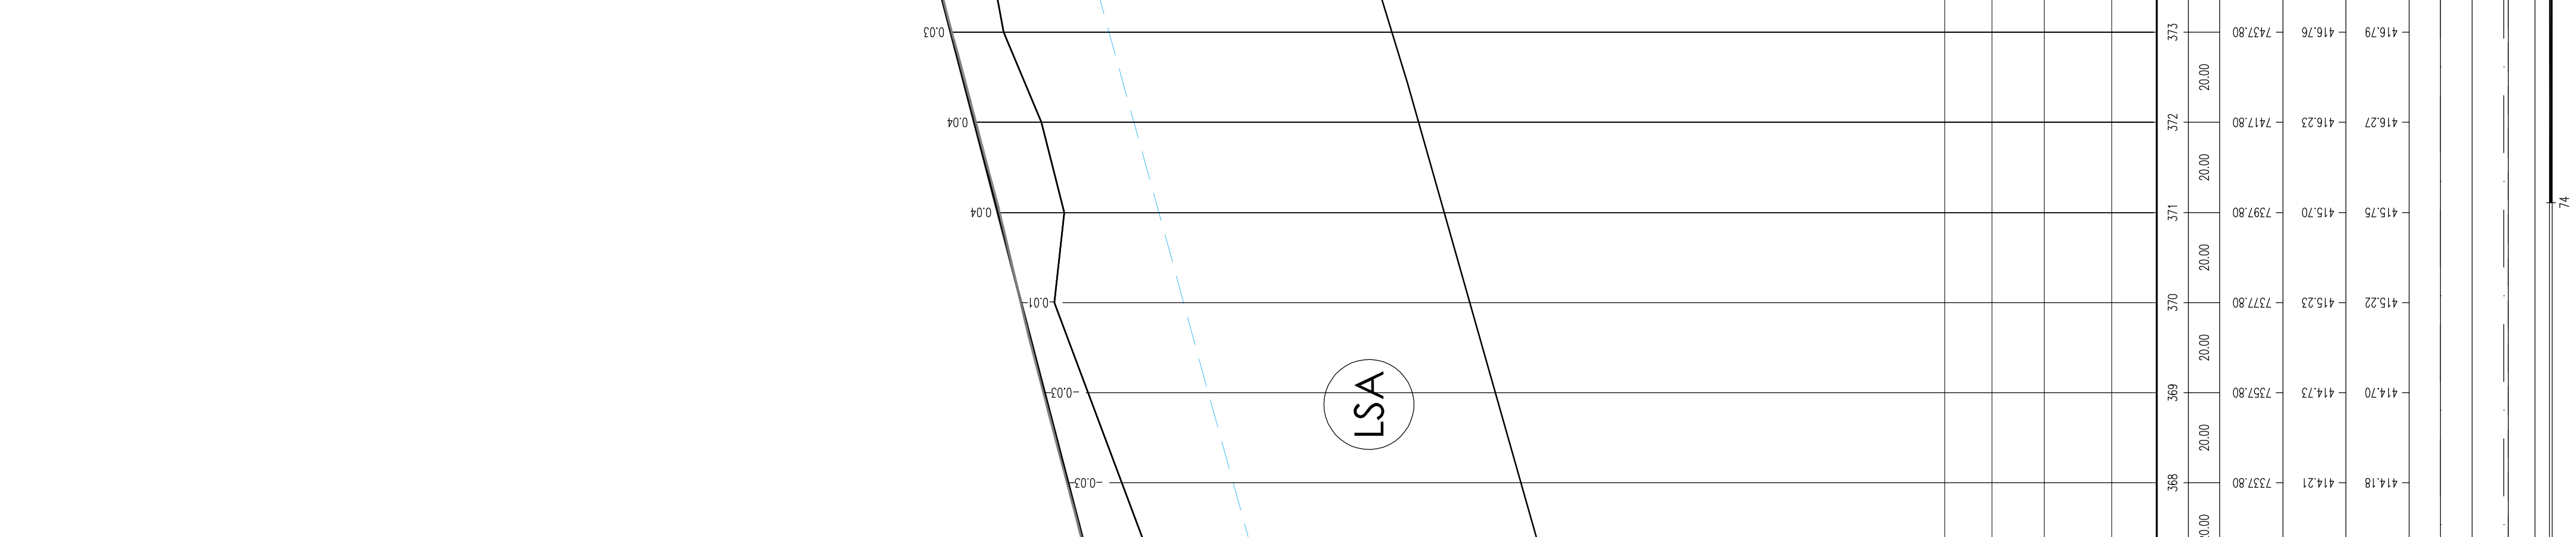



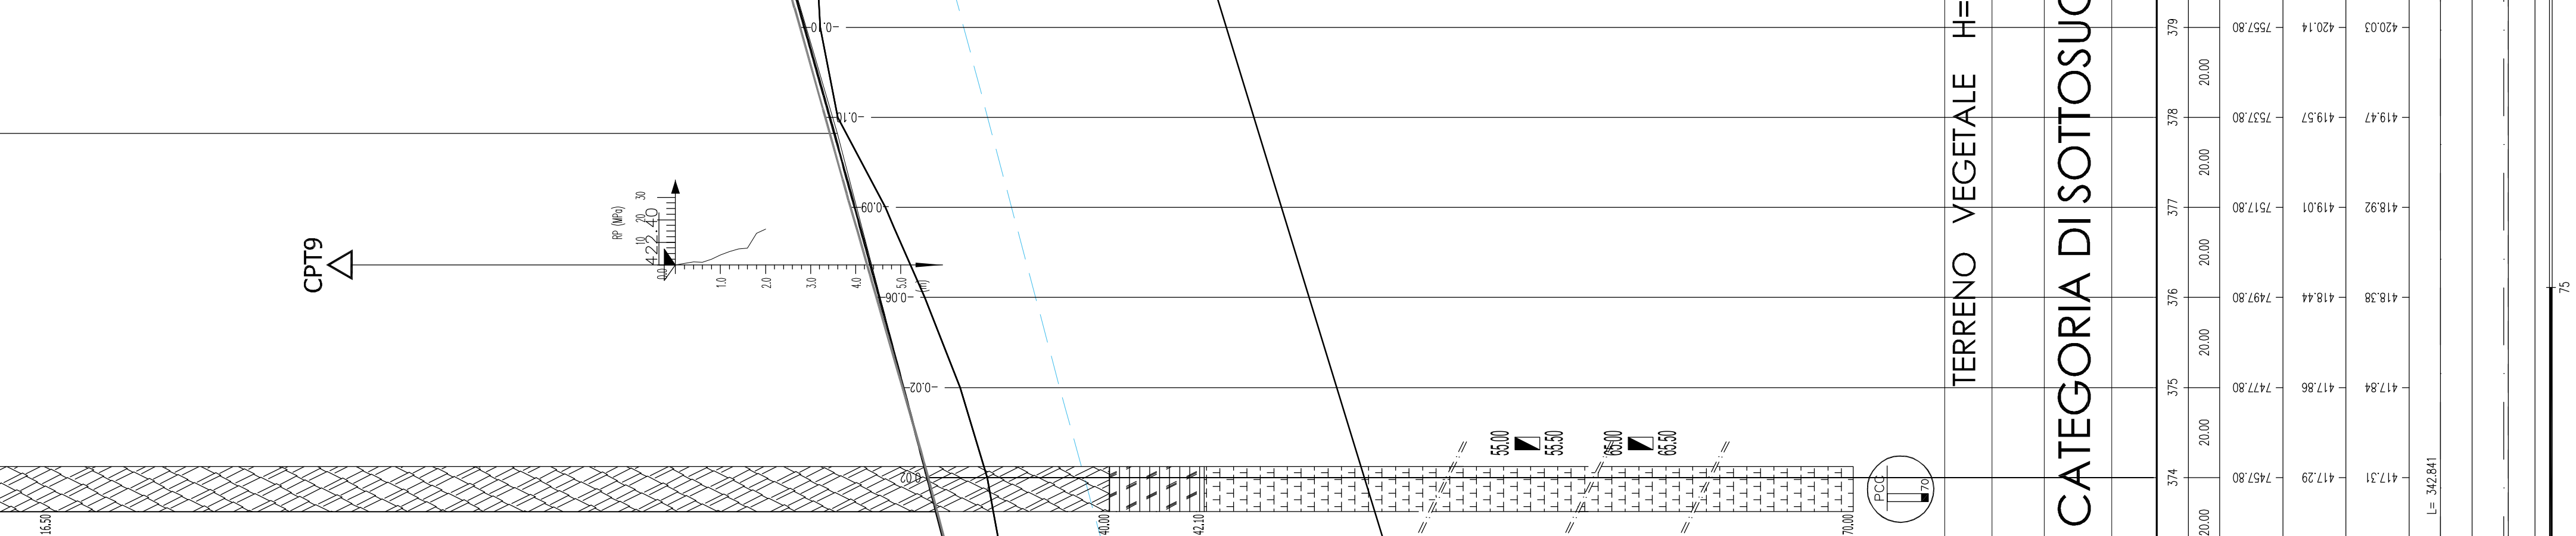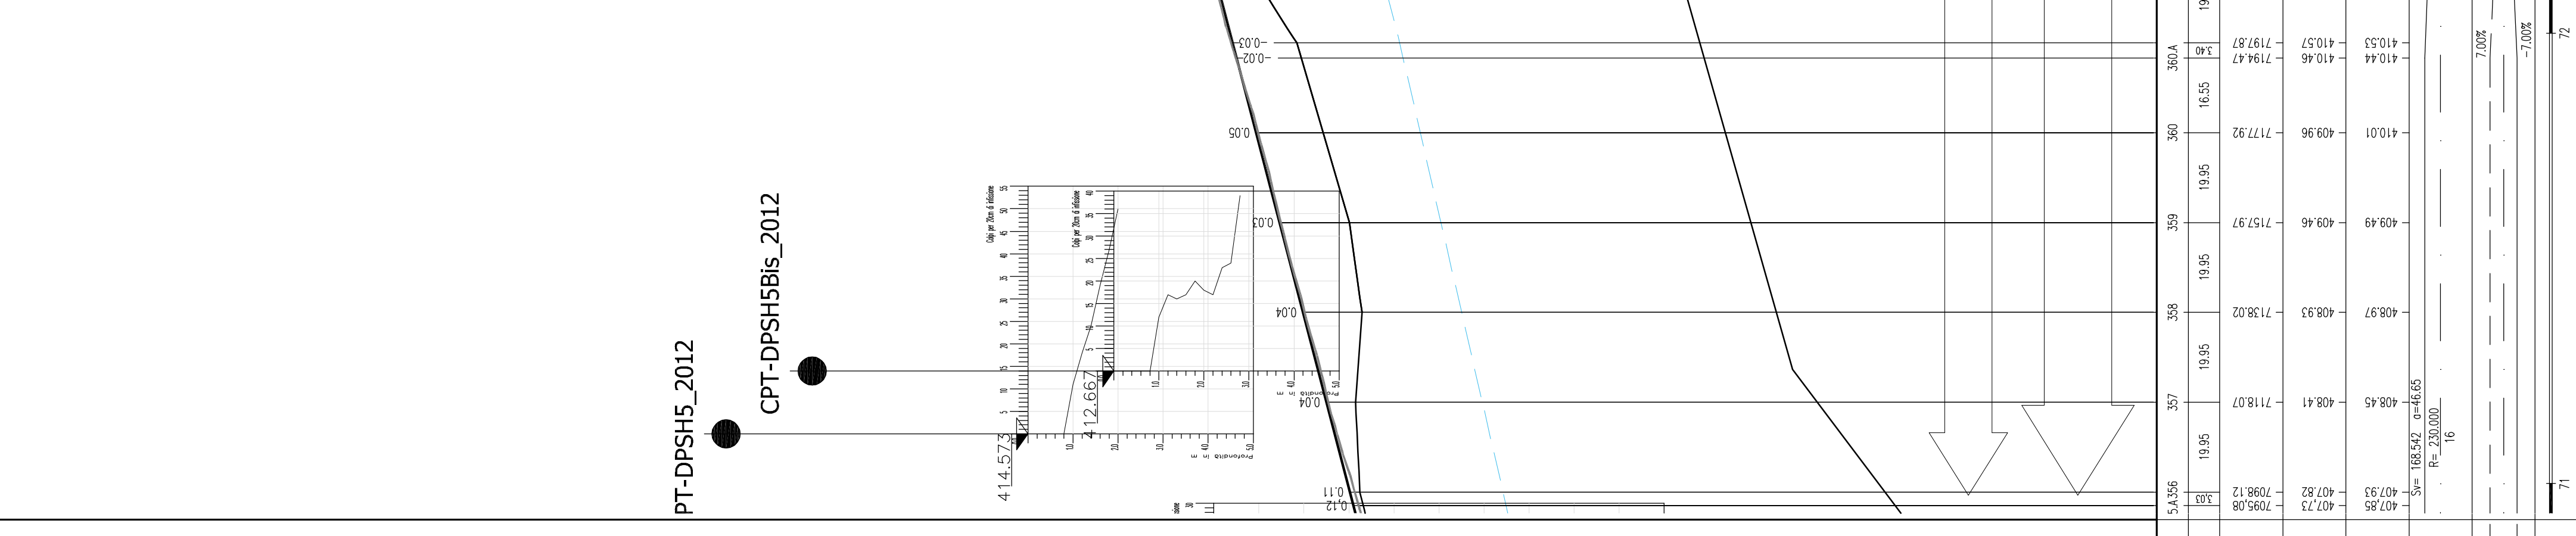

