




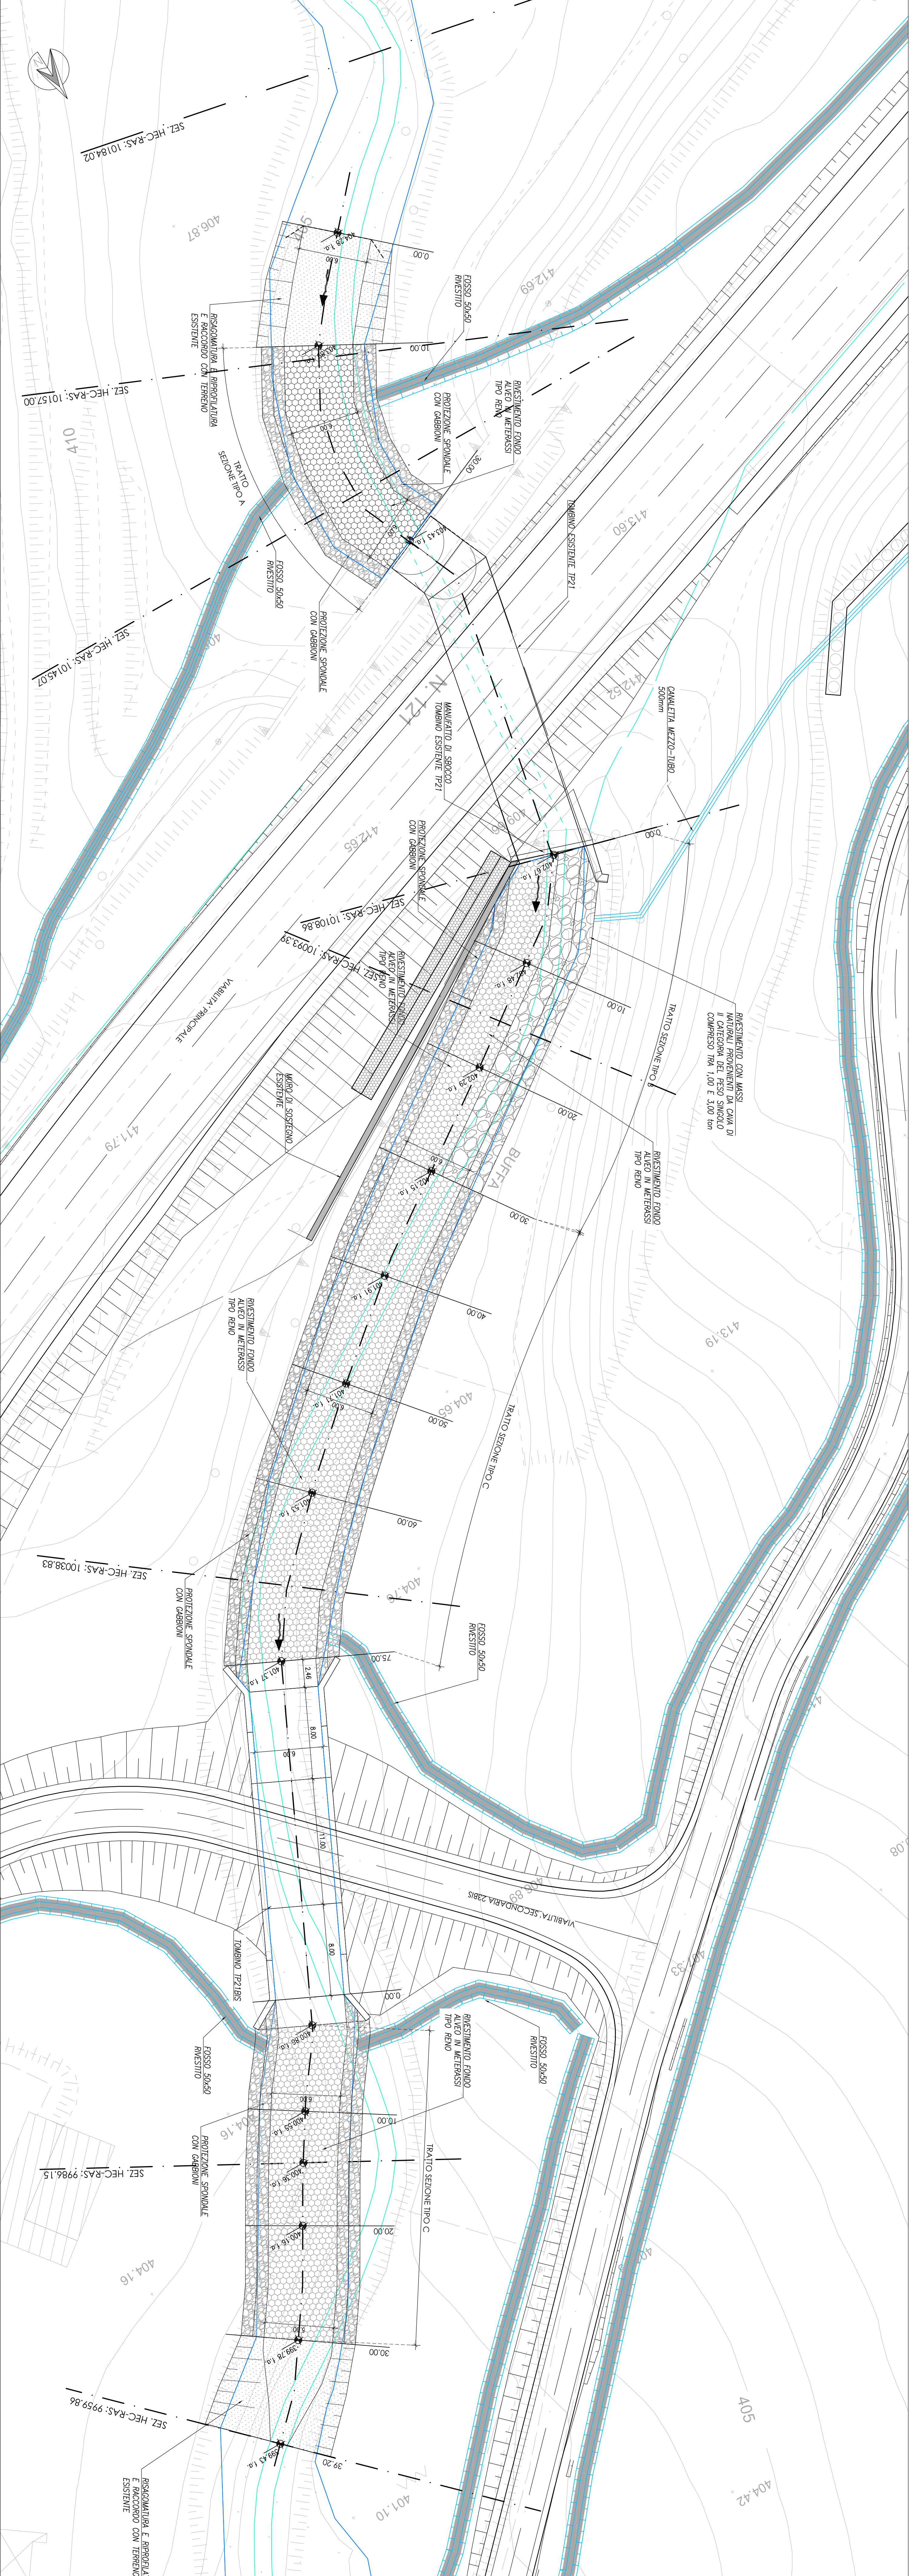


SISTEMAZIONE Fiume SF6
SEZIONE
(SEZ. HEC-RAS: 10145.07)

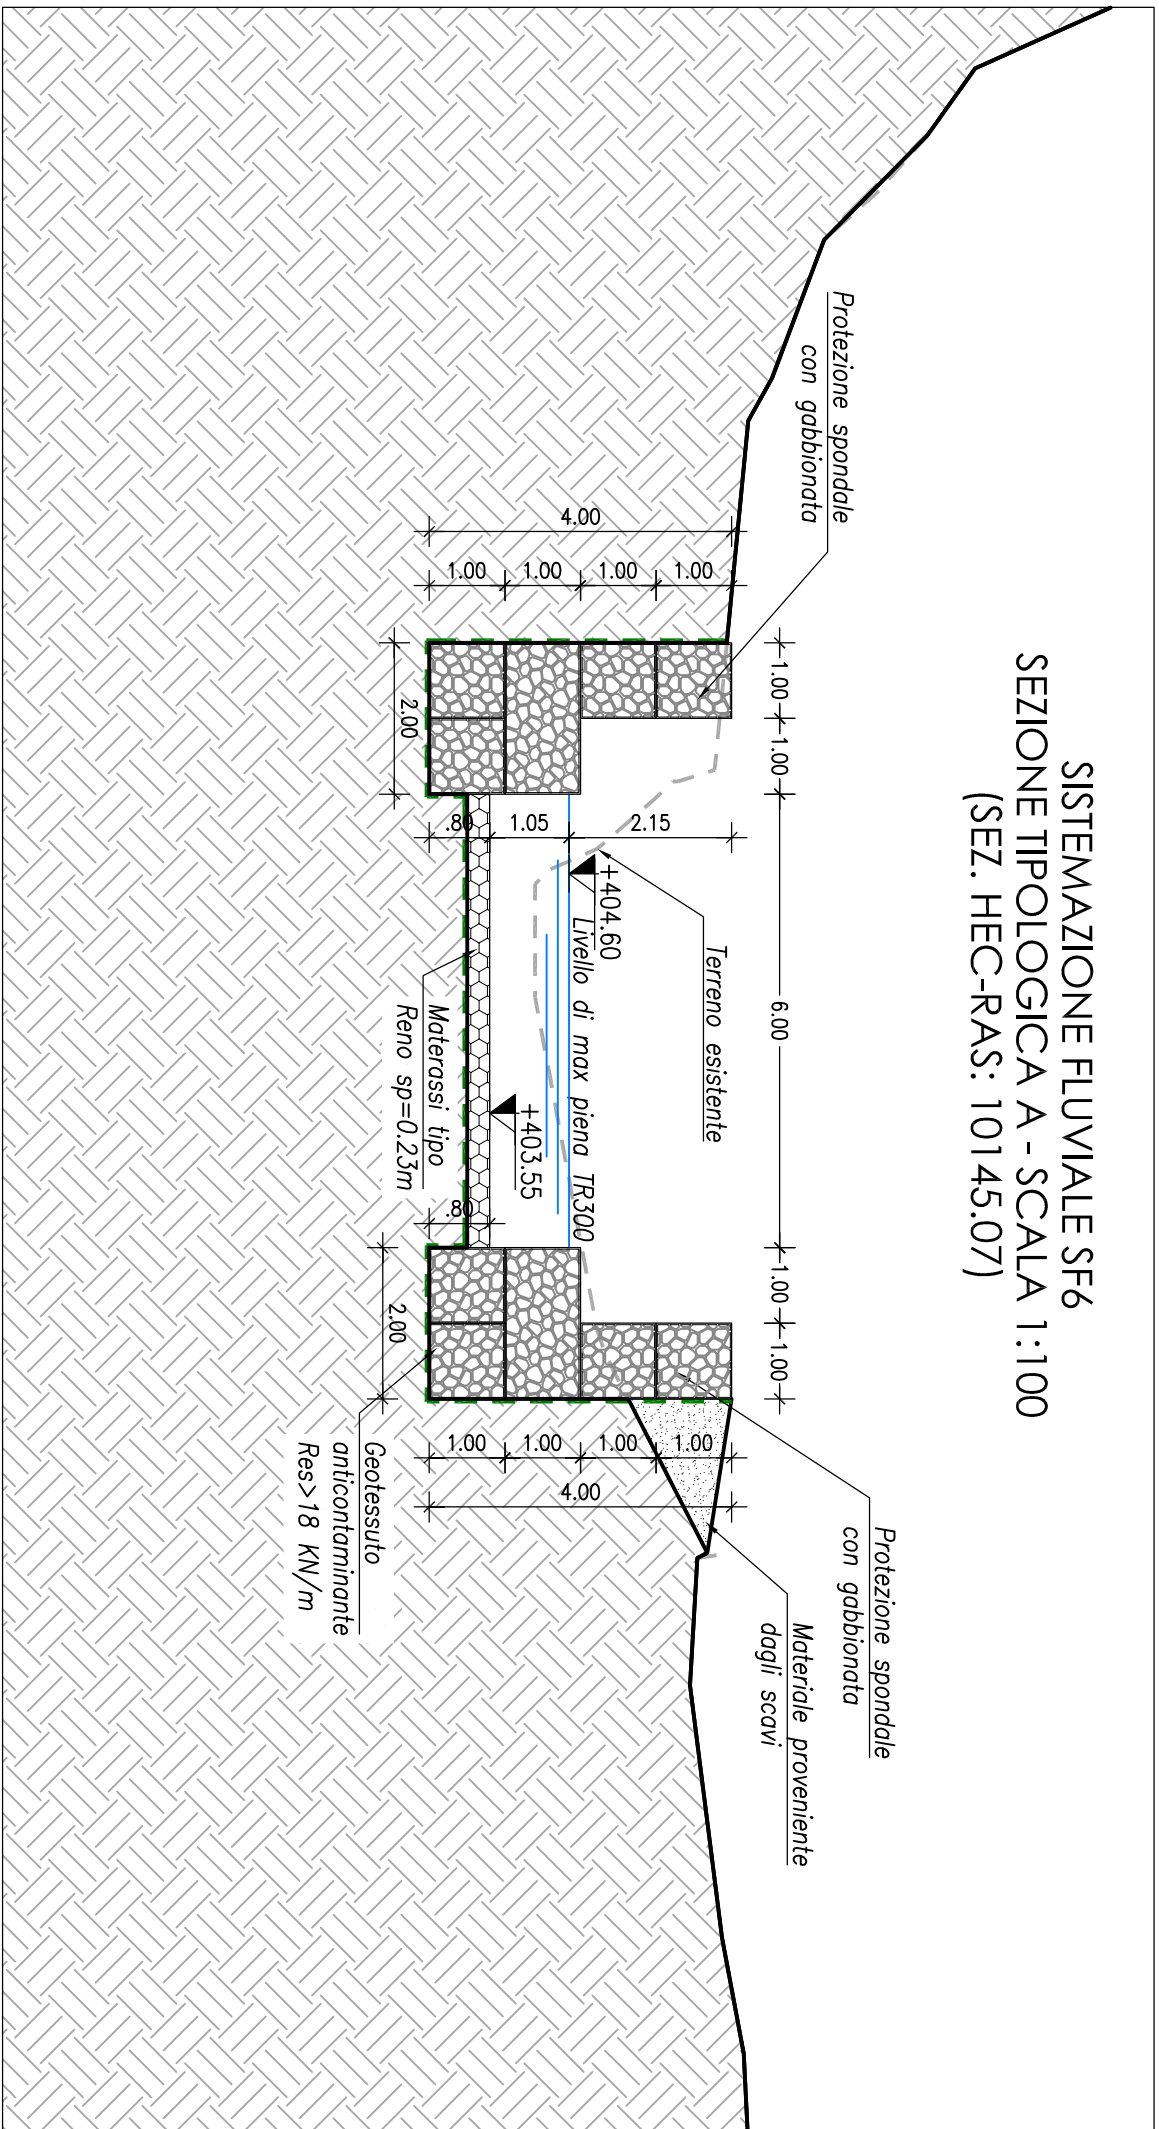

SISTEMAZIONE Fiume SF6
SEZIONE
(SEZ. HEC-RAS: 10093.39)

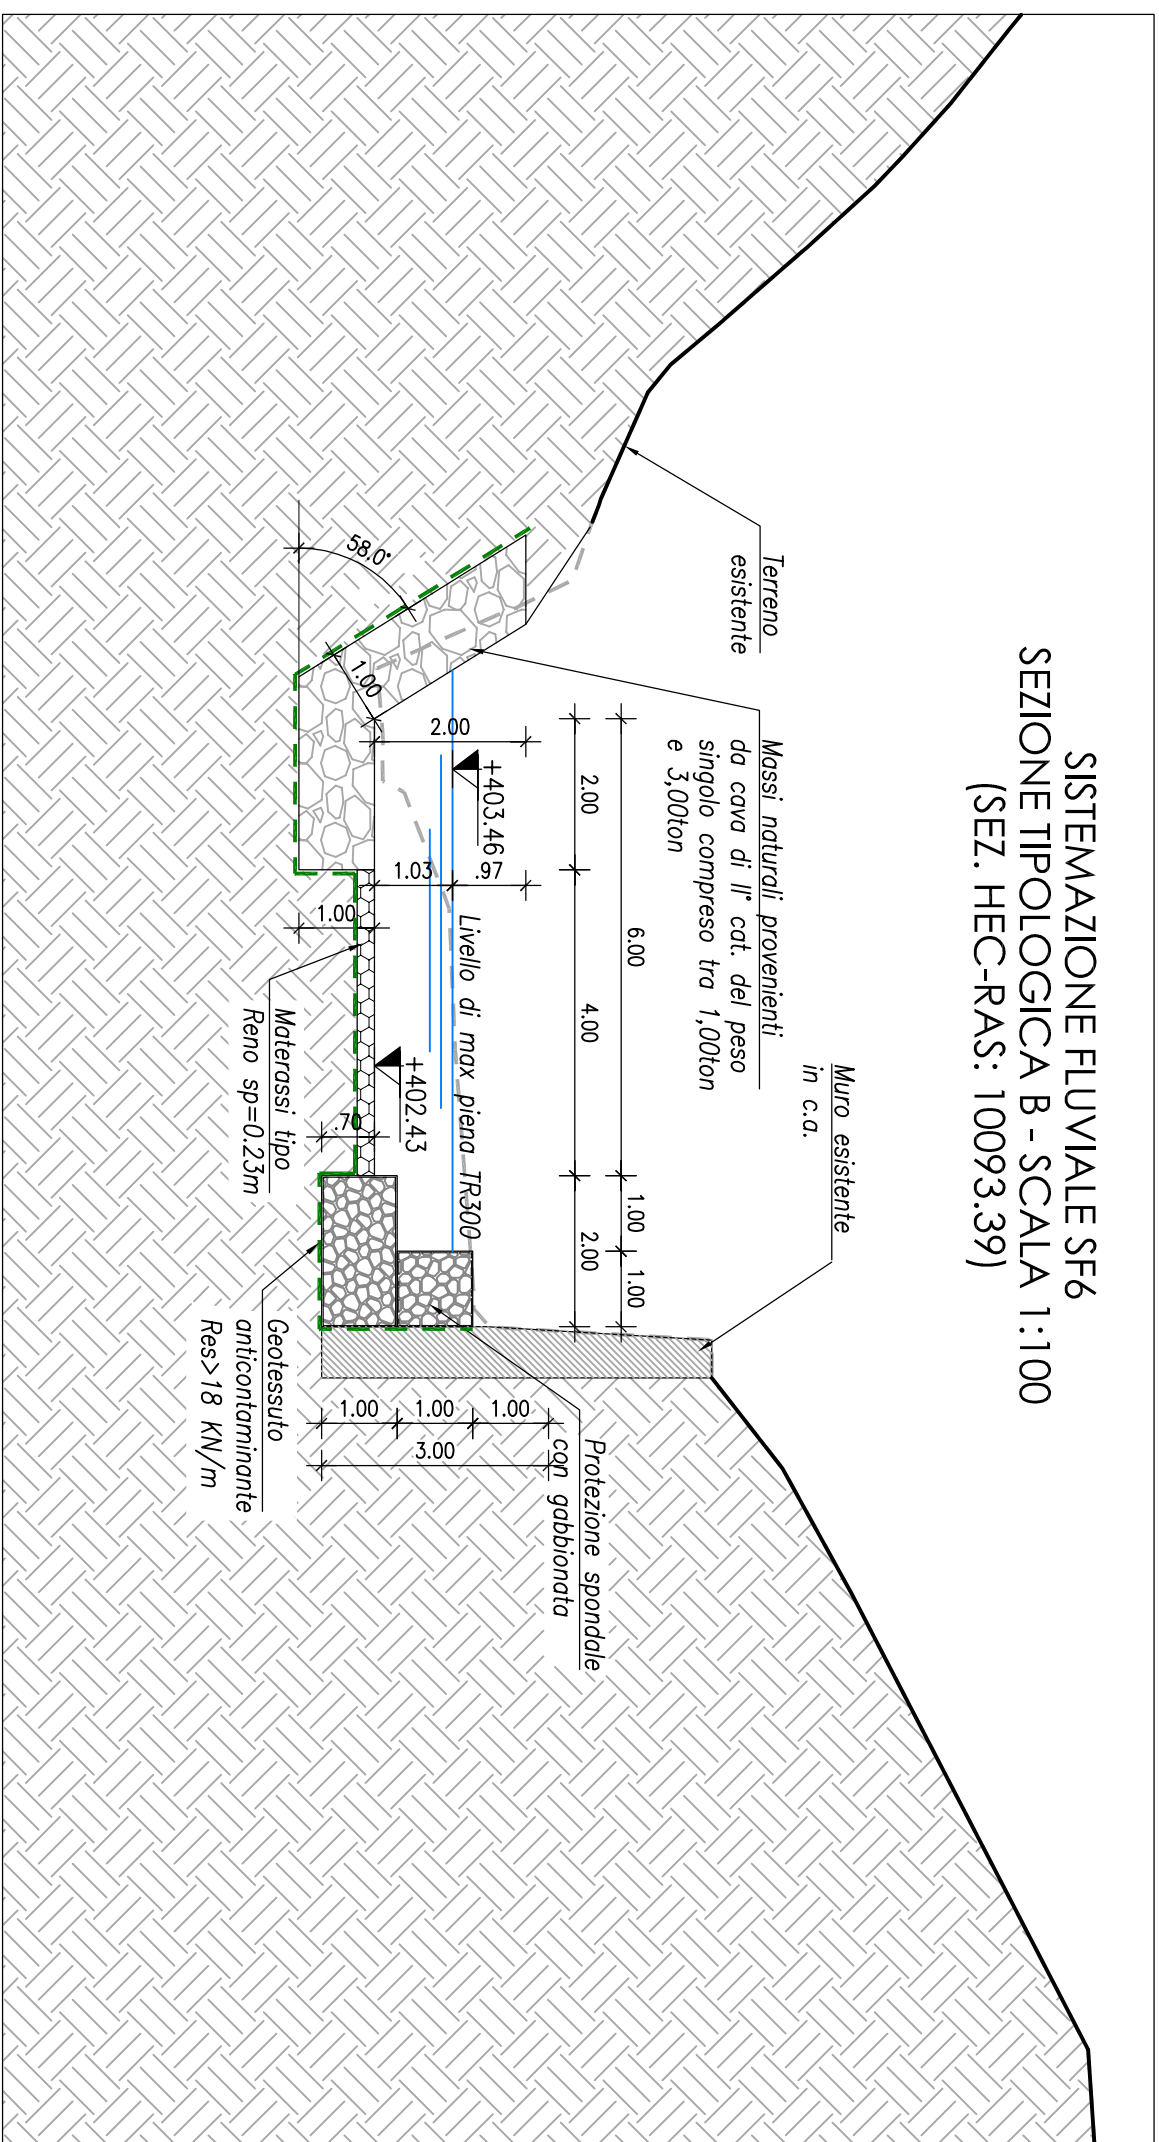

SISTEMAZIONE Fiume SF6
SEZIONE
(SEZ. HEC-RAS: 10038.85)

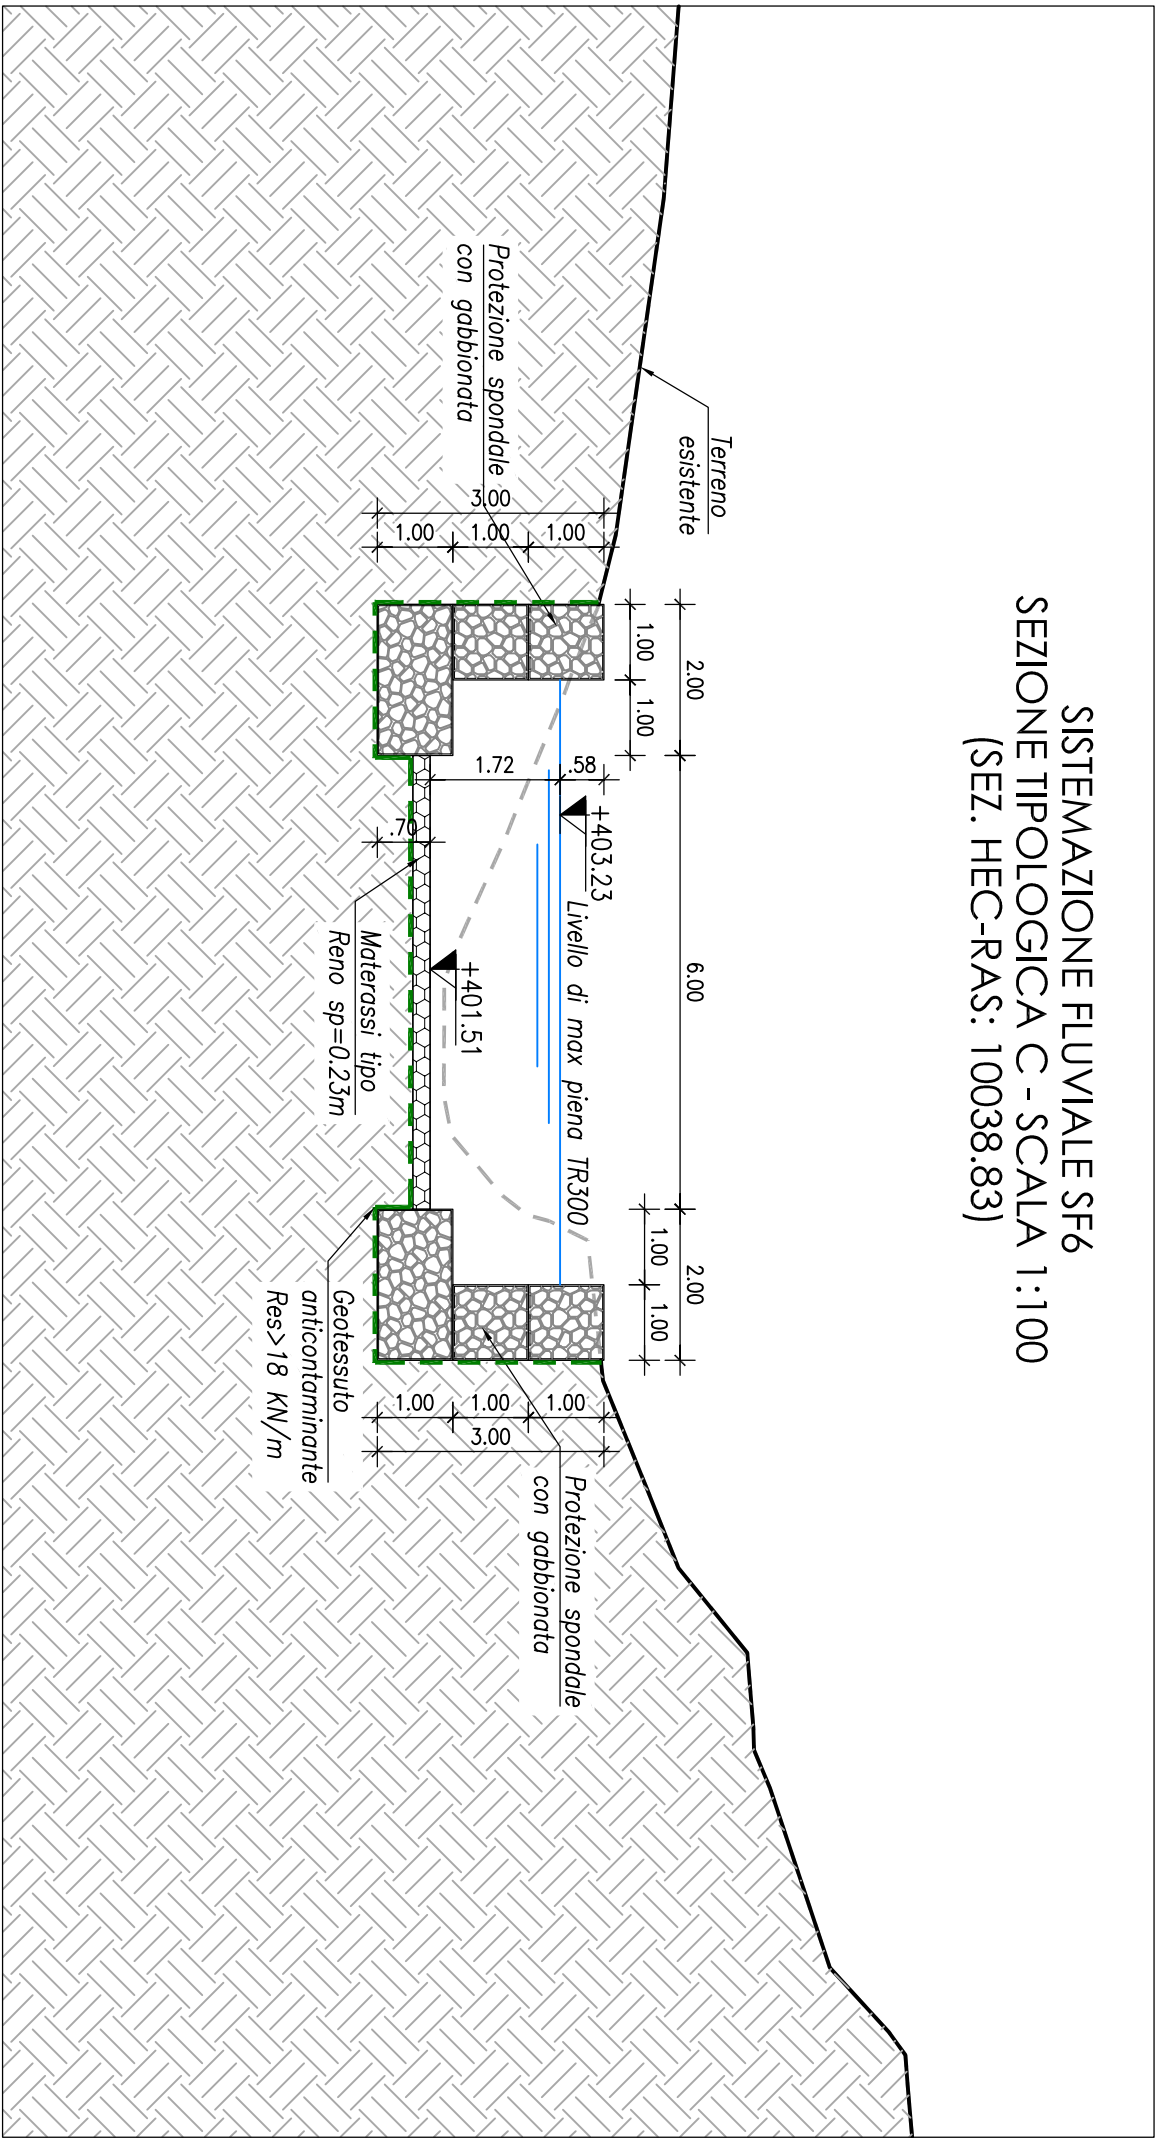

PROFLO IDRAULICO DELLA SISTEMAZIONE - SCALA 1:500

