



SVINCOLO DI GIUNCARICO
SCALA 1:1000

PROFilo LONGITUDINALE RAMPA RS13

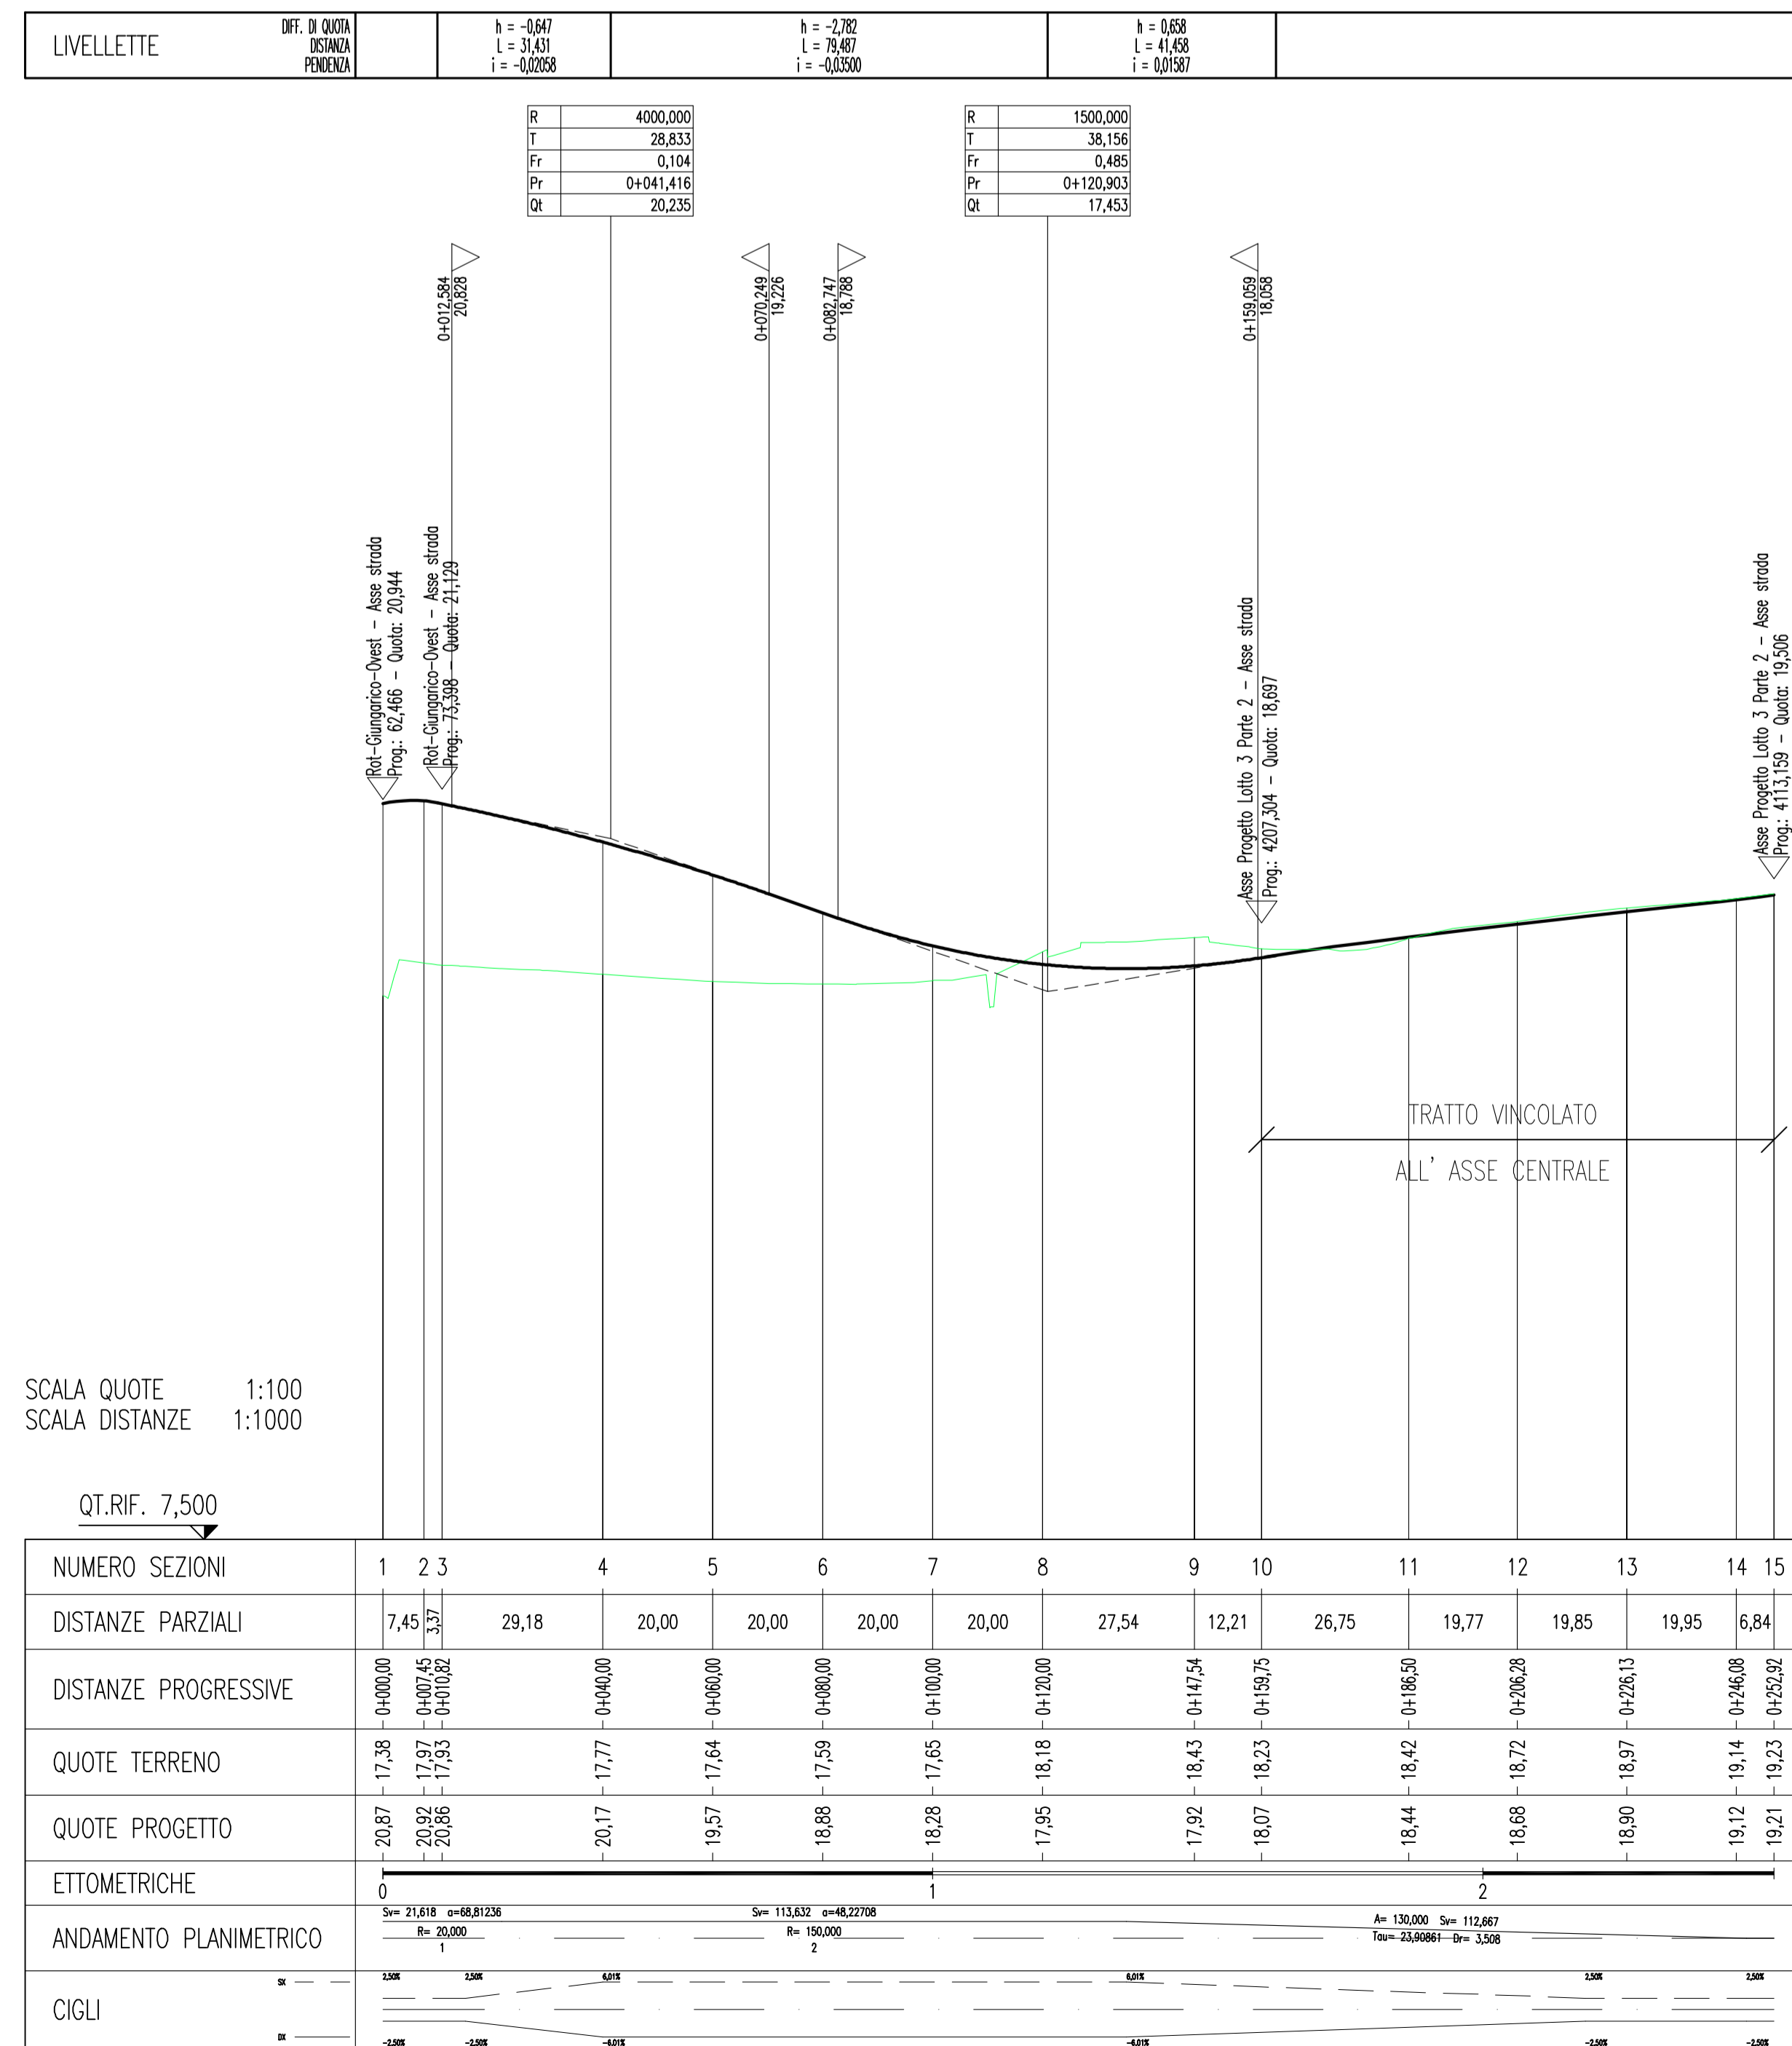

PROFilo LONGITUDINALE RAMPA RS14

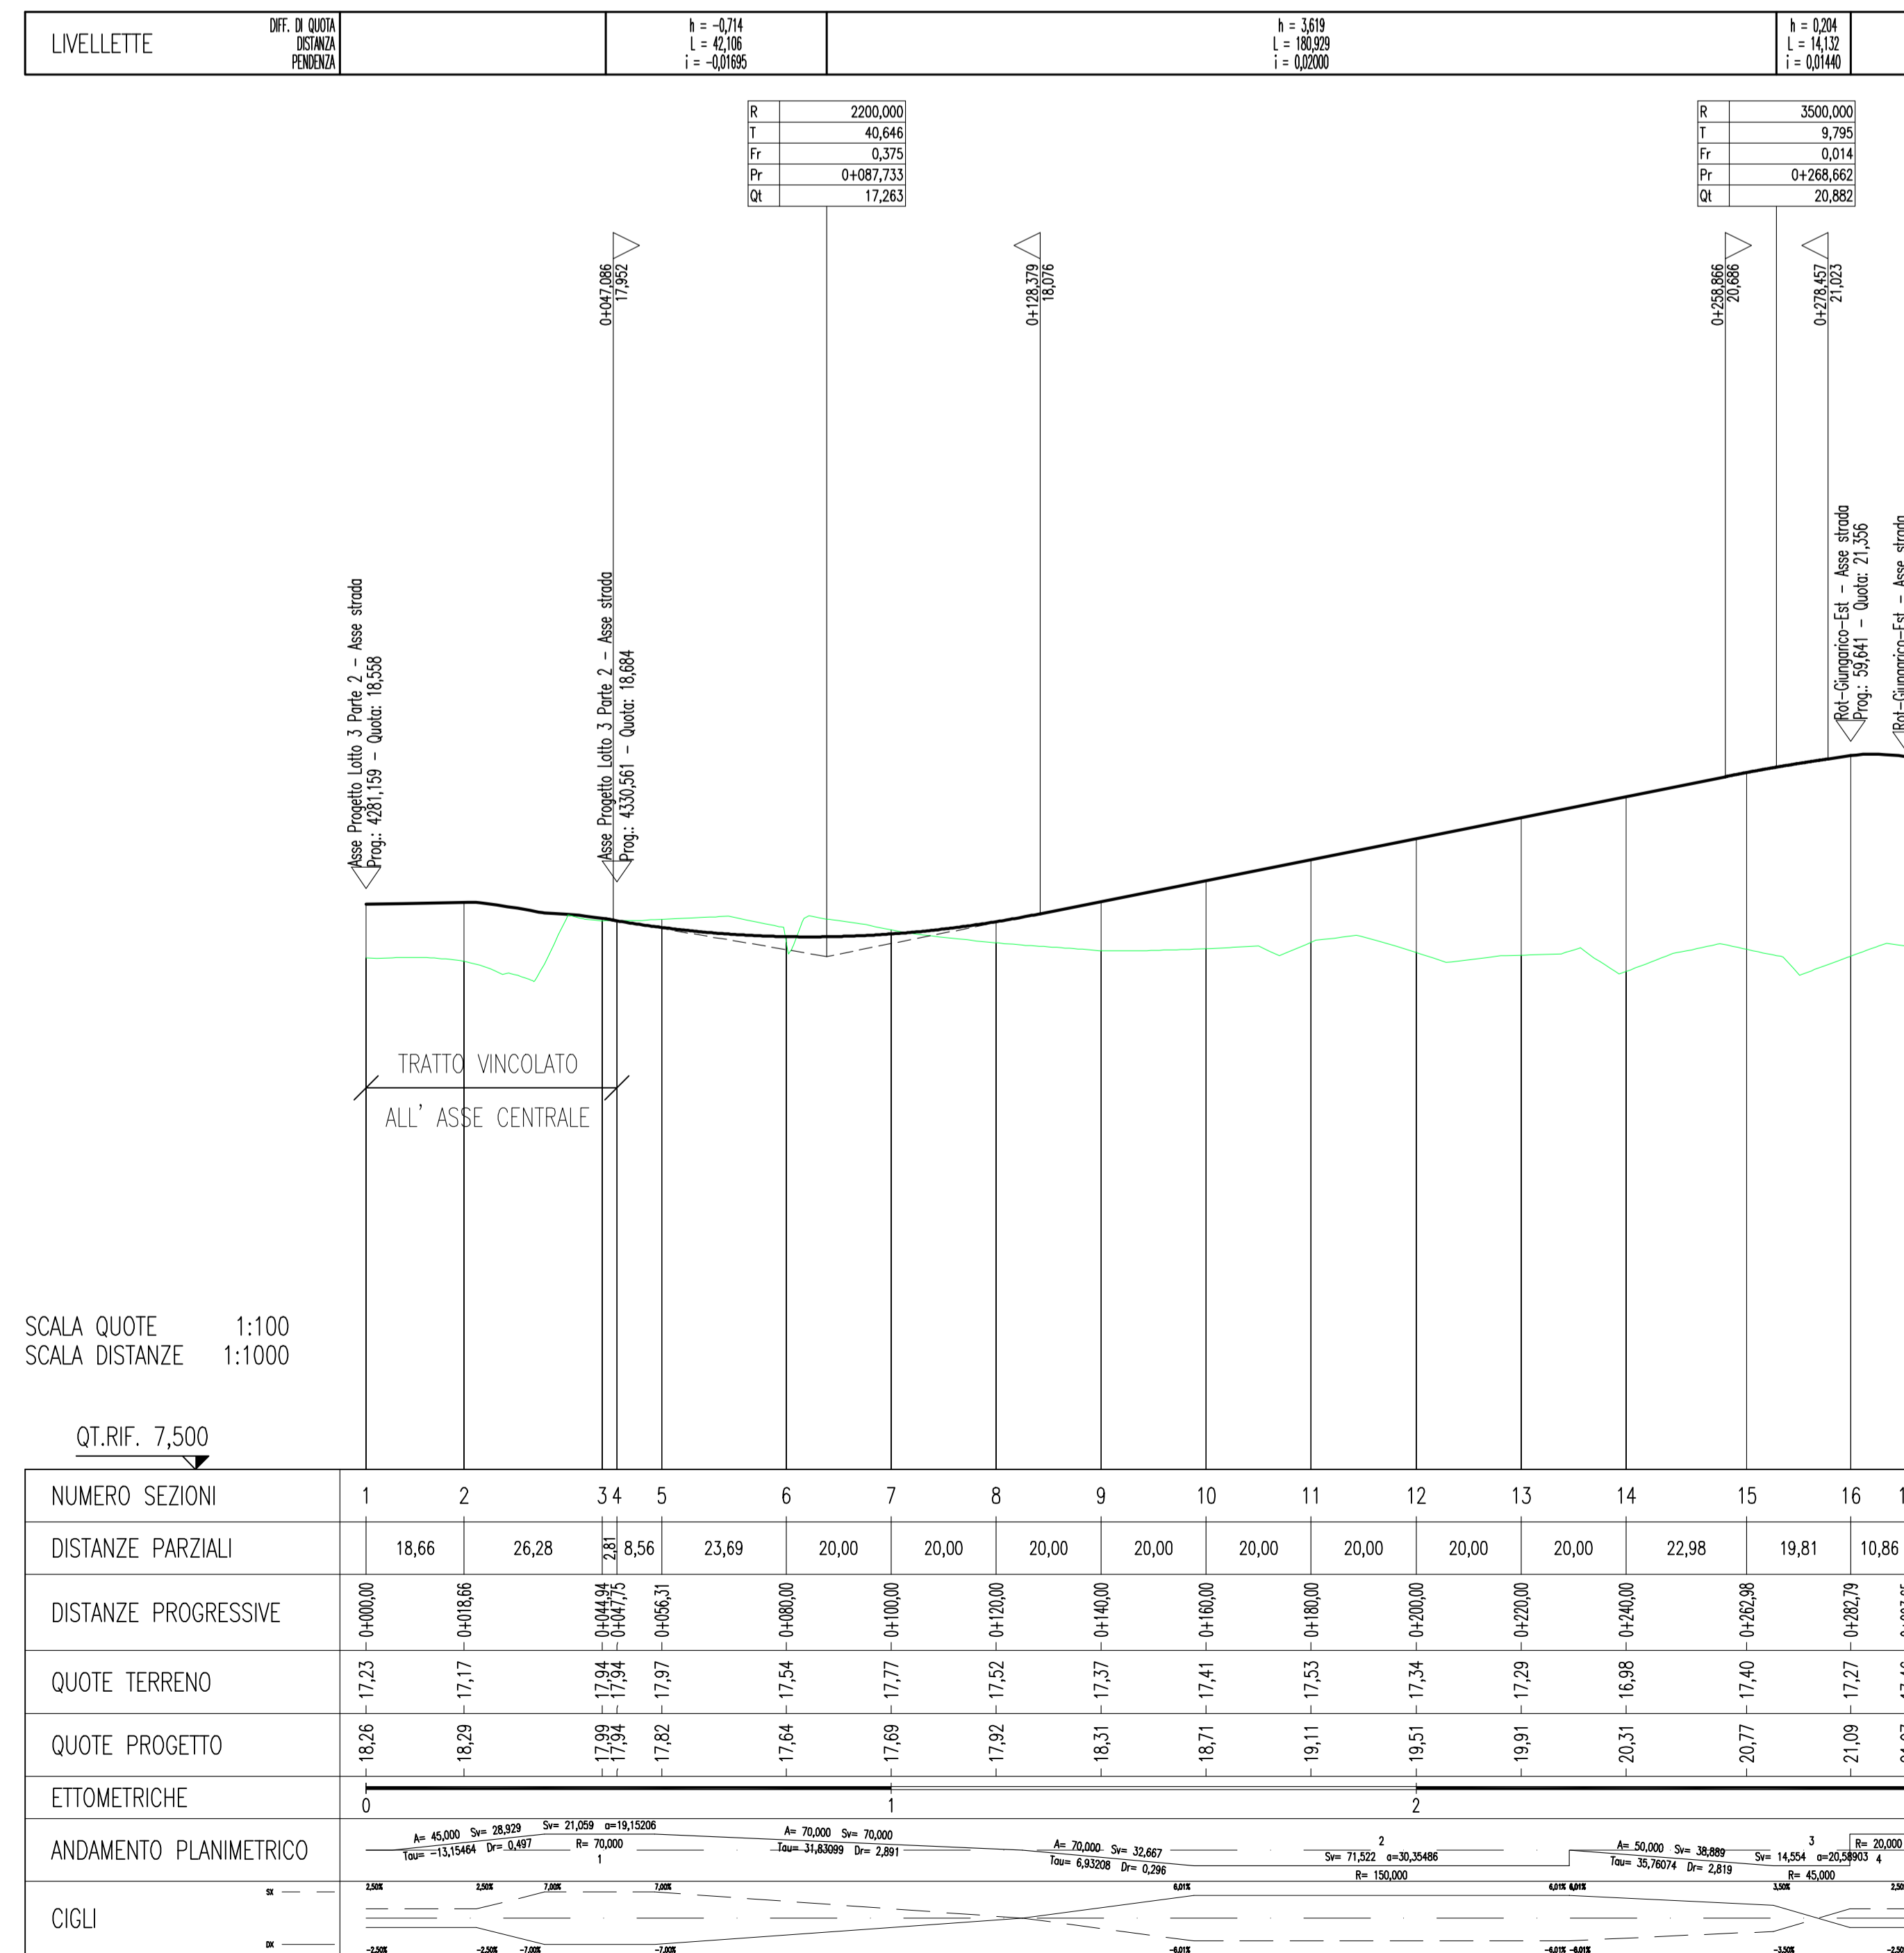

Società Autostrada Tirrenica p.A.
GRUPPO AUTOSTRADIE PER L'ITALIA S.p.A.

AUTOSTRADA (A12) : ROSIGNANO – CIVITAVECCHIA
LOTTO 3

TRATTO: SCARLINO – GROSSETO SUD
PROGETTO DEFINITIVO
INFRASTRUTTURA STRATEGICA DI PREMINENTE INTERESSE
NAZIONALE LE CUI PROCEDURE DI APPROVAZIONE SONO REGOLATE
DALL' ART. 161 DEL D.LGS. 163/2006

S3 SVINCOLO DI GIUNCARICO
PARTE STRADALE
PLANIMETRIA E PROFILO LONGITUDINALE

IL RESPONSABILE PROGETTAZIONE SPECIALISTICA Ing. Massimiliano Giocobbi Dir. Prog. Milano N. 20748 RESPONSABILE UFFICIO STD	IL RESPONSABILE INTEGRAZIONE PRESSIONI SPECIALISTICHE Ing. Massimo Ari Dir. Prog. Milano N. 20013 COORDINATORE GENERALE APS	IL DIRETTORE TECNICO Ing. Maurizio Torreggiani Dir. Prog. Milano N. 16442 RESPONSABILE SEZIONE SVILUPPO INFRASTRUTTURE
--	---	--

SEGNALAMENTO ELABORATO	DIRIGENTE	CODEL COMPLESSIVO	FILE	DATA	REVISIONE
				FEBBRAIO 2011	n. / data
				1:1000	
				1:1000/100	

spca ingegneria europea	ELABORAZIONE PROGETTO A CURA DI	IL RESPONSABILE UFFICIO STD
COORDINAZIONE A CURA DI	Ing. Massimiliano Giocobbi - O.I. Milano N.20748	

RESPONSABILE DI CONSEGNA Ing. Michele Panella Dir. Prog. Ancona N. 933	VISTO DEL COMMITTENTE SAT	VISTO DEL CONCESSIONARIO
COORDINATORE OPERATIVO DI PROGETTO		

IL PRESENTE DOCUMENTO HA SCOPO PURAMENTE INFORMATIVO. IL SUO CONTENUTO NON DEVE ESSERE CONSIDERATO UN'OPINIONE O UN'AVVERTENZA. 