


PIAZZALE DI ESAZIONE
Repp. 1:200

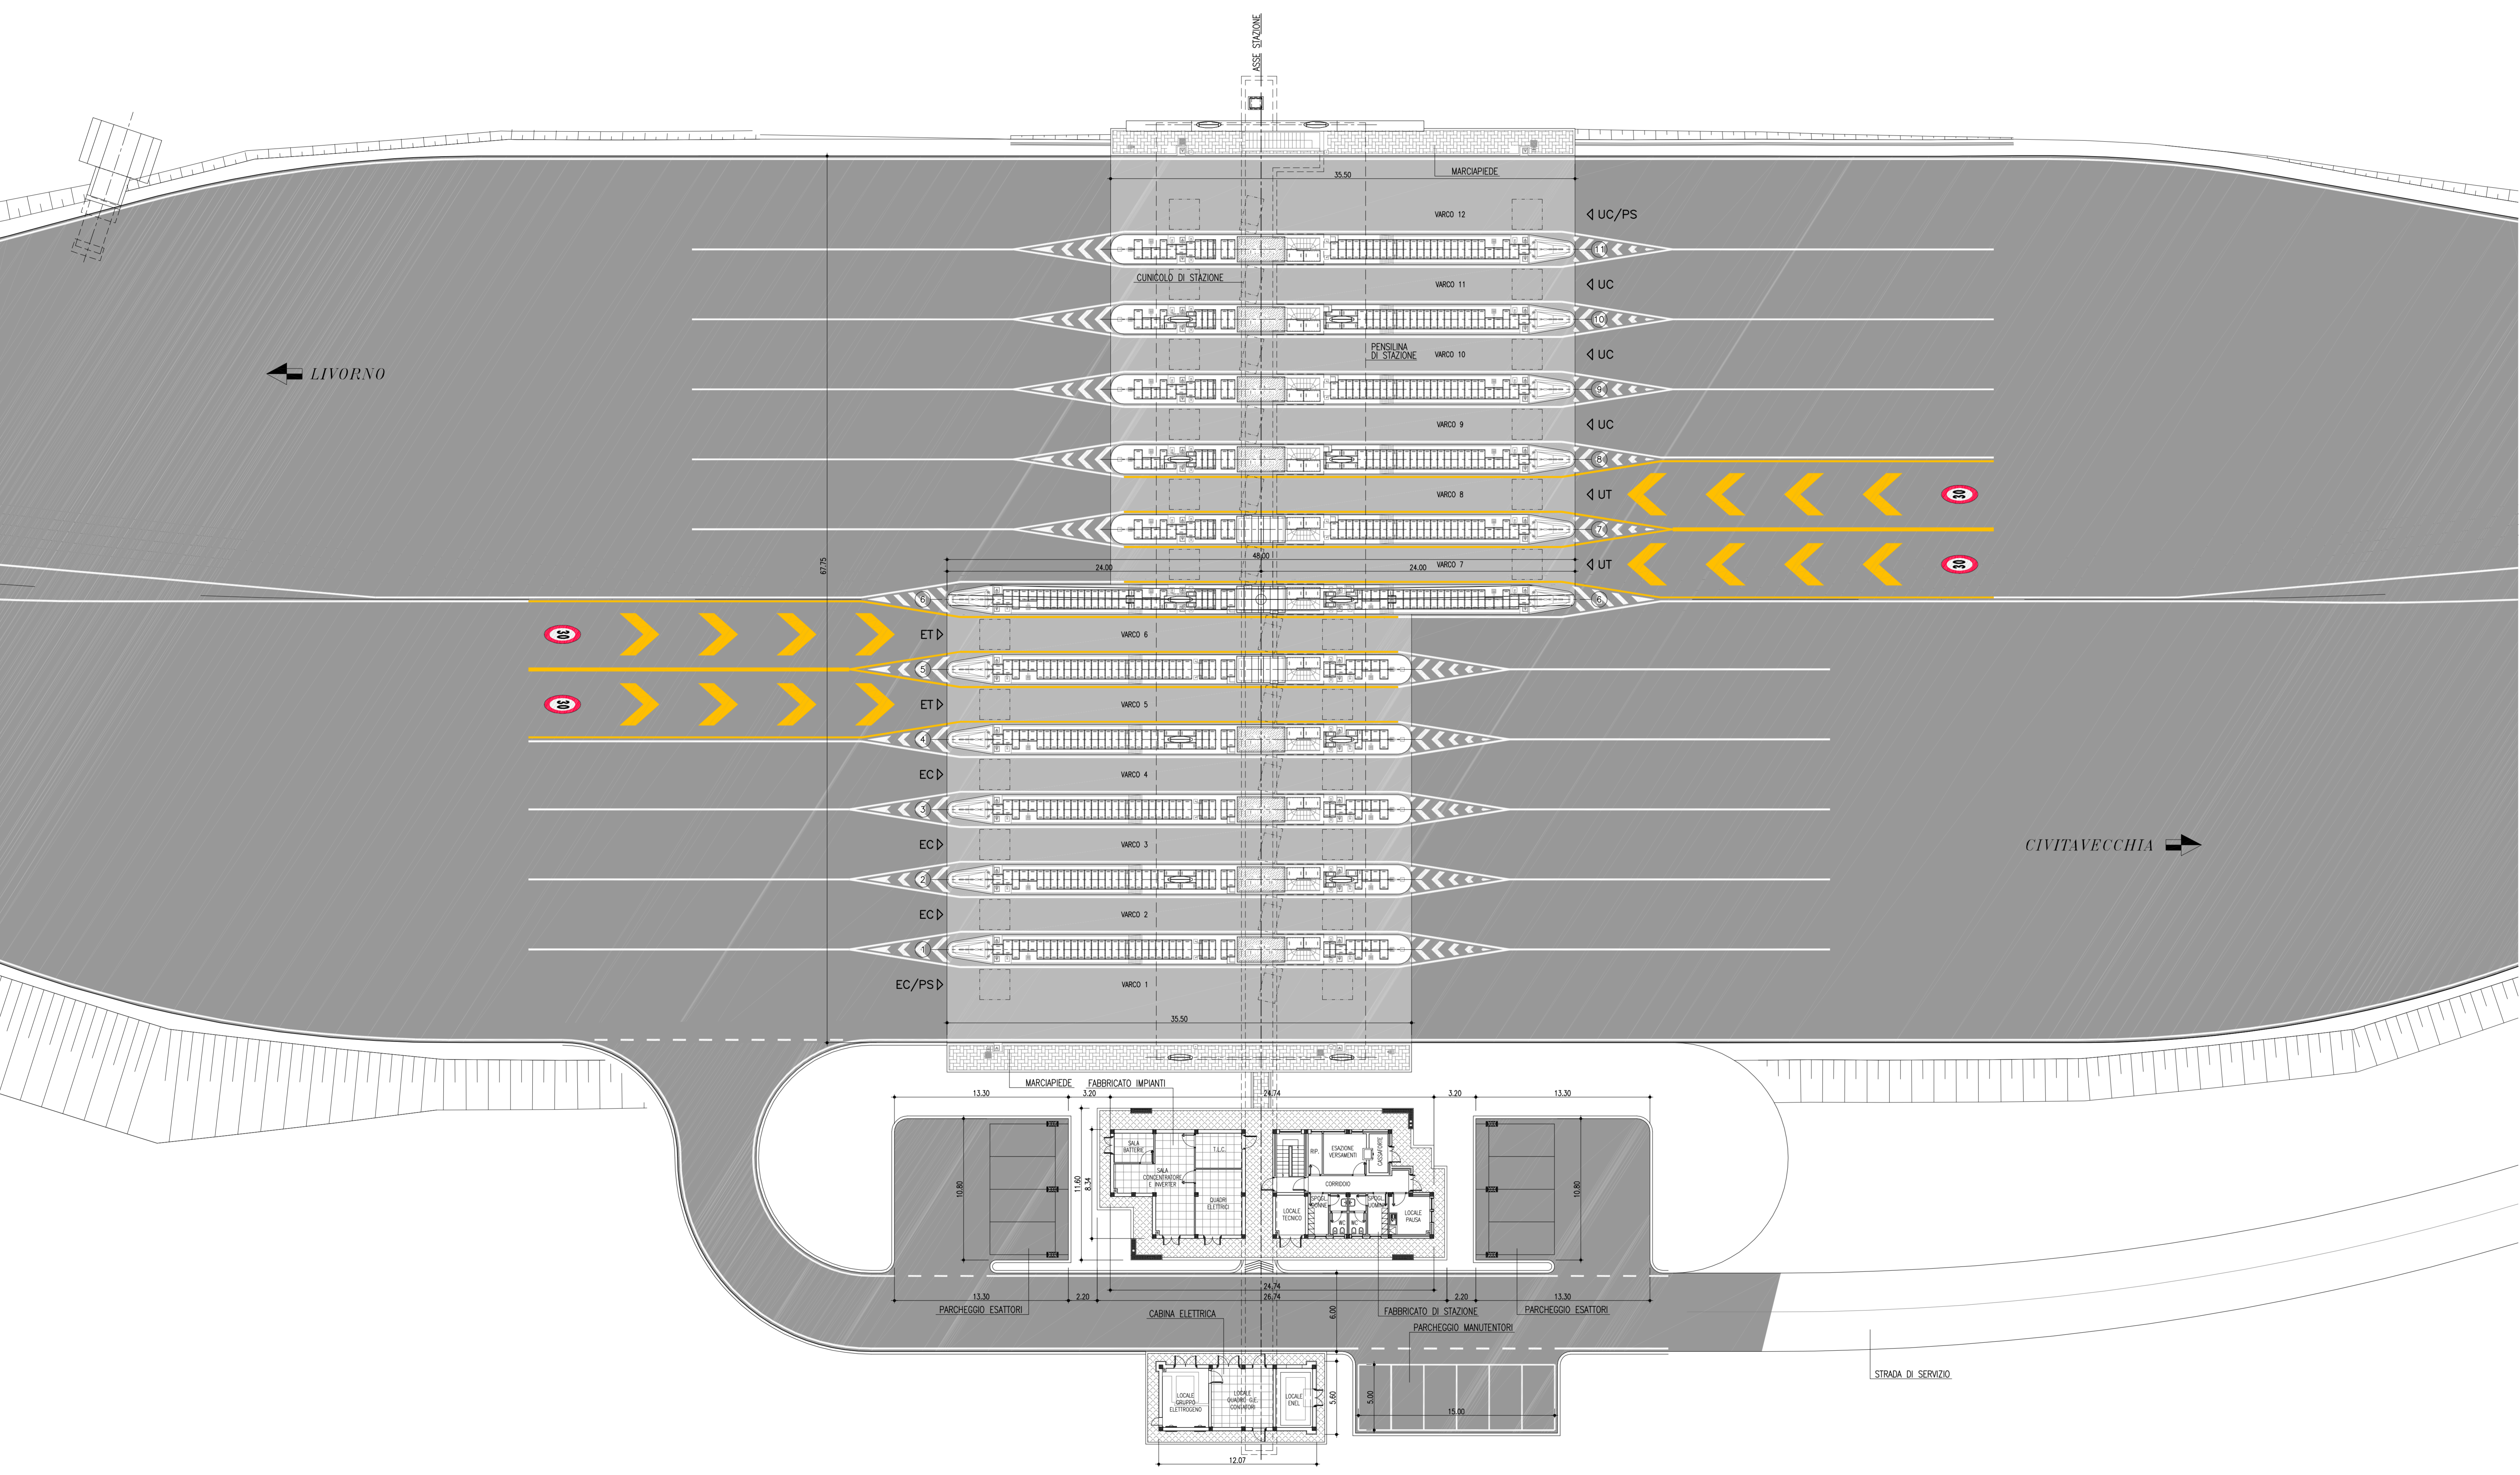

Società Autostrada Tirrenica p.A.
GRUPPO AUTOSTRADALE PER L'ITALIA S.p.A.

AUTOSTRADA (A12) : ROSIGNANO – CIVITAVECCHIA
LOTTO 3
TRATTO: SCARLINO – GROSSETO SUD
PROGETTO DEFINITIVO
INFRASTRUTTURA STRATEGICA DI PREMINENTE INTERESSE NAZIONALE LE CUI PROCEDURE DI APPROVAZIONE SONO REGOLATE DALL' ART. 161 DEL D.LGS. 163/2006

S9 – BARRIERA DI ESAZIONE DI GROSSETO
PARTE STRADALE
PIAZZALE DI ESAZIONE
PLANIMETRIA DI PROGETTO

IL RESPONSABILE PROGETTAZIONE SPECIALISTICA Ing. Fulvio Di Tossato Dir. Ingg. Terremo N.368 RESPONSABILE UFFICIO SAG/PCM	IL RESPONSABILE INTEGRAZIONE PRESTAZIONI SPECIALISTICA Ing. Alessandro Arii Dir. Ingg. Milano N. 20013 COORDINATORE GENERALE APS	IL DIRETTORE TECNICO Ing. Maurizio Torreggiani Dir. Ingg. Milano N. 18442 RESPONSABILE SEZIONE SVILUPPO INFRASTRUTTURE
--	--	--

DEFINIZIONE ELABORAZIONE	DATA	REVISIONE
direttore codice contratto N. Proj. 12/12/12/02	FILE N. progetto PCM030	FEBBRAIO 2011 n. 001

spesa ingegneria europea	ELABORAZIONE GRAFICA A CURA DI	ELABORAZIONE PROGETTAZIONALE A CURA DI
CONSULENZA A CURA DI	IL RESPONSABILE UFFICIO/UFFICI Ing. Fulvio Di Tossato - O.I. Terremo N.368	

RESPONSABILE DI CONSEGNA Ing. Michele Fornella Dir. Ingg. Anversa N. 933 COORDINATORE OPERATIVO DI PROGETTO	VISTO DEL COMMITTENTE SAT	VISTO DEL CONCESSIONARIO
---	-------------------------------------	---------------------------------

IL PRESENTE DOCUMENTO HA SCOPO PURAMENTE INFORMATIVO. IL SUO CONTENUTO NON DEVE ESSERE CONSIDERATO UNO DEI DOCUMENTI DI PROGETTO. 