


- TUTTE LE DIMENSIONI SONO ESPRESSE IN CENTIMETRI
- TUTTE LE QUOTE ALTIMETRICHE E LE COORDINATE SONO ESPRESSE IN METRI
- LE QUOTE ESPRESSE SONO DI PROGETTO


**PIANTA PIANO TERRA**

Rapp. 1:100

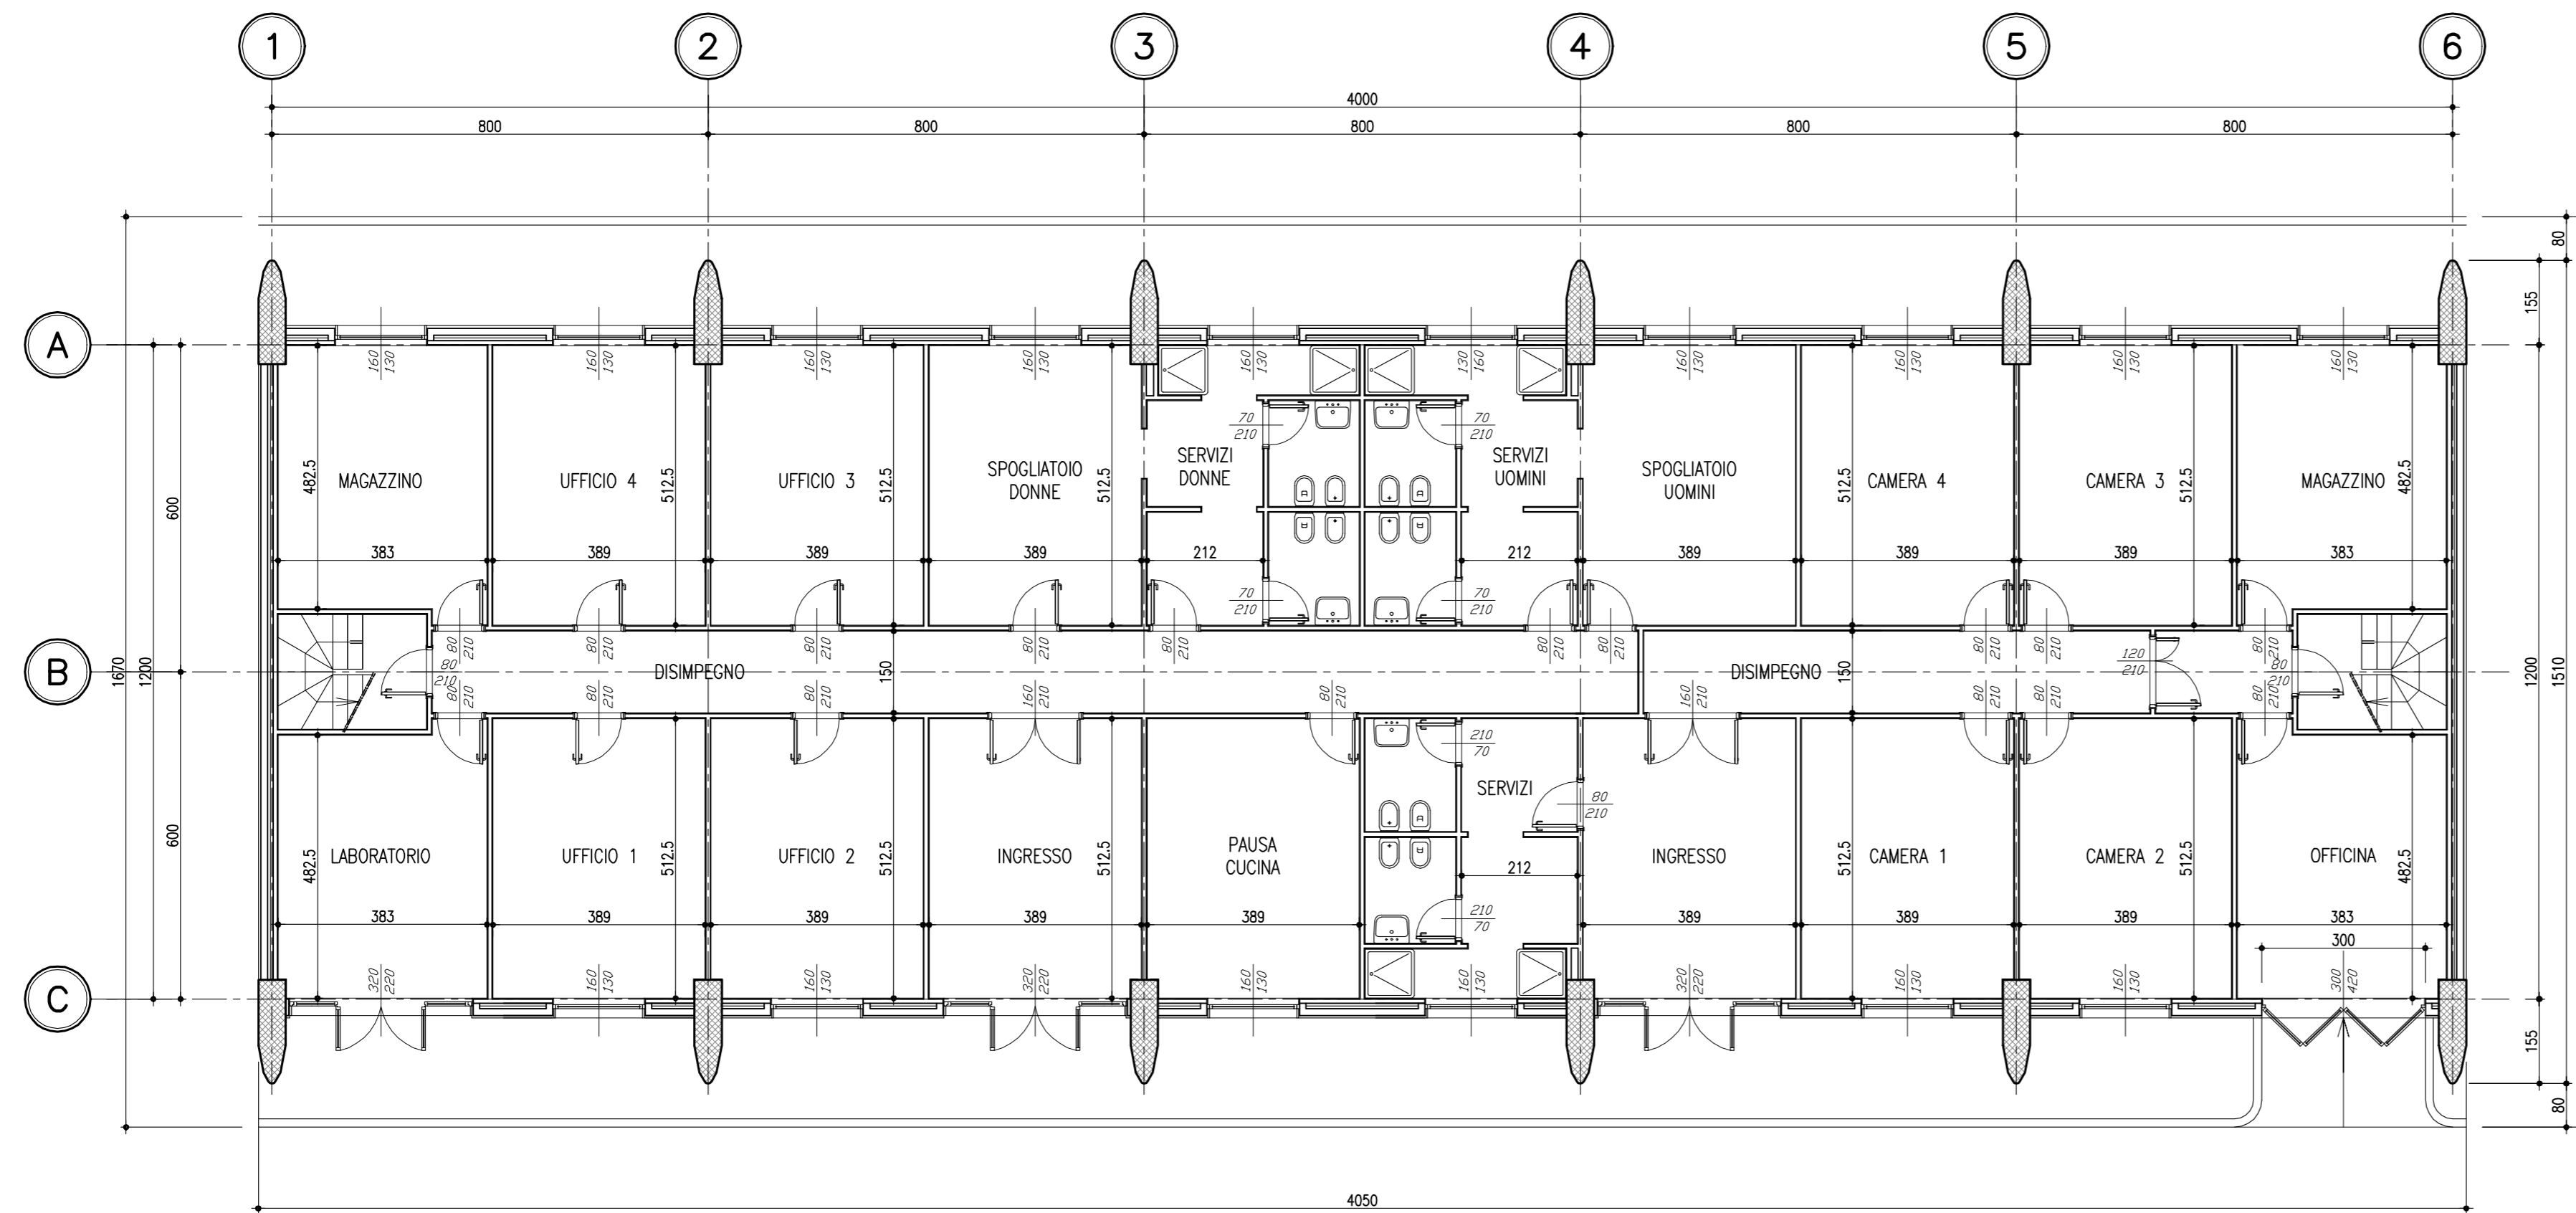

**PIANTA LOCALE DEPOSITO**

Rapp. 1:100

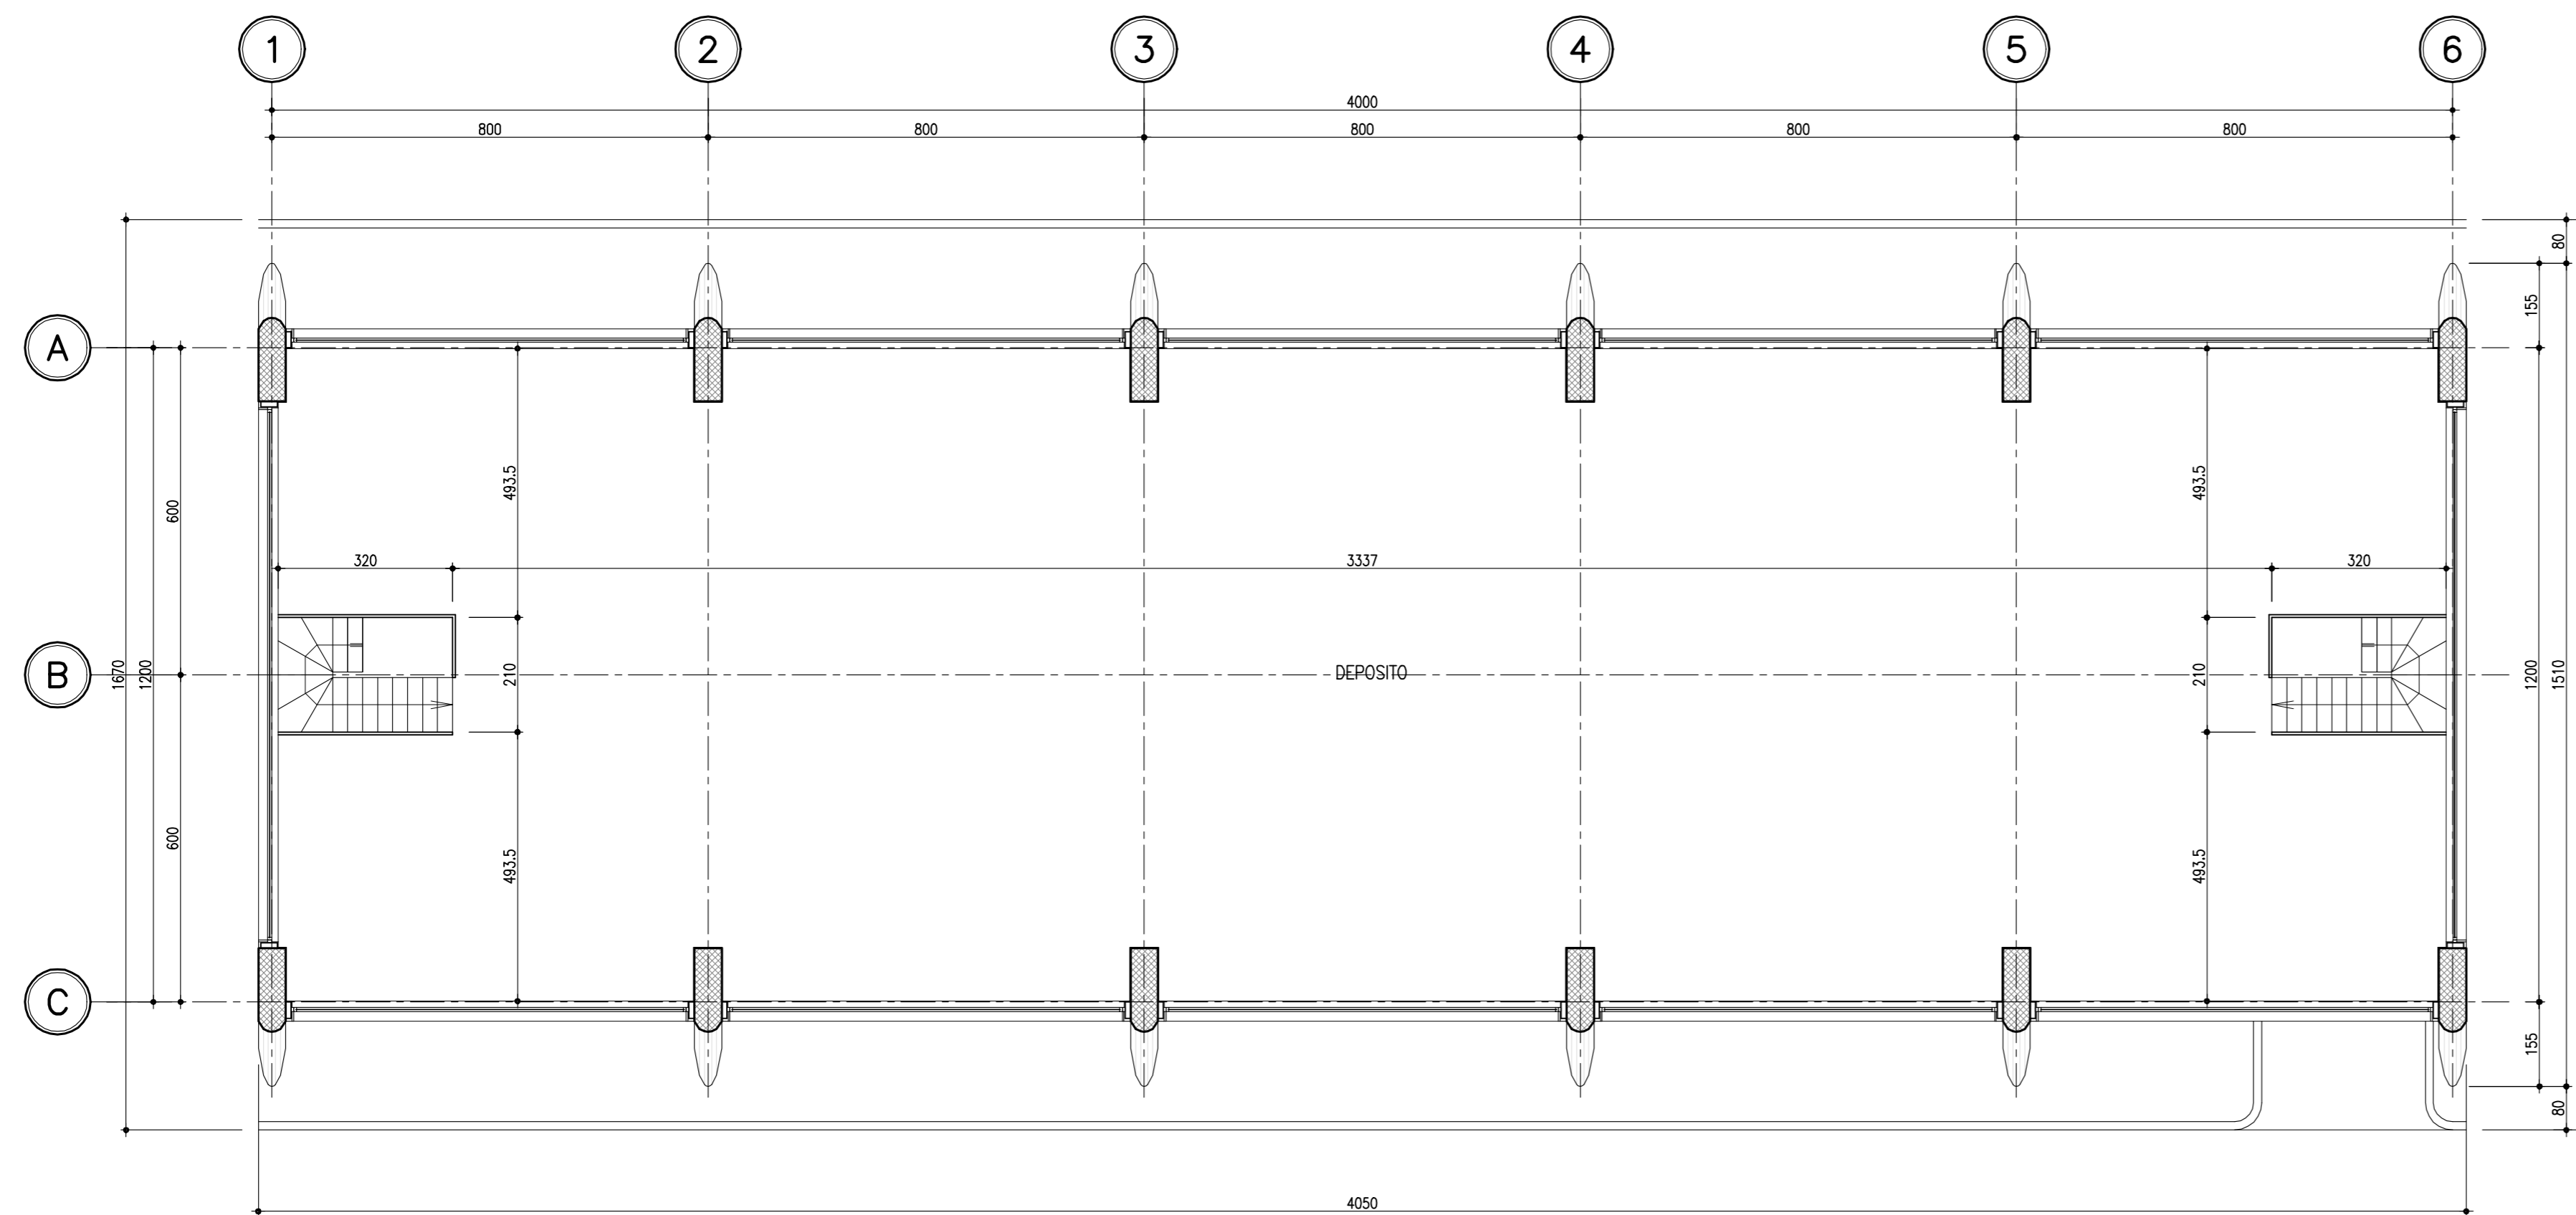

Società Autostrada Tirrenica p.A.  
GRUPPO AUTOSTRADALE PER L'ITALIA S.p.A.

**AUTOSTRADA (A12) : ROSIGNANO – CIVITAVECCHIA**  
LOTTO 3

TRATTO: SCARLINO – GROSSETO SUD  
**PROGETTO DEFINITIVO**  
INFRASTRUTTURA STRATEGICA DI PREMINENTE INTERESSE NAZIONALE LE CUI PROCEDURE DI APPROVAZIONE SONO REGOLATE DALL' ART. 161 DEL D.LGS. 163/2006

**C1 – CENTRO DI ESERCIZIO DI BRACCAGNI**

PARTE STRADALE  
FABBRICATO UFFICI E RICOVERO ADDETTI  
PIANTA PIANO TERRA E PIANO LOCALE DEPOSITO

<b>IL RESPONSABILE PROGETTAZIONE SPECIALISTICA</b> Ing. Fulvio Di Taddeo Ord. Ingg. Teramo N.368 RESPONSABILE UFFICIO SVE/PCM	<b>IL RESPONSABILE INTEGRAZIONE PRESTAZIONI SPECIALISTICHE</b> Ing. Alessandro Affi Ord. Ingg. Milano N. 20015 COORDINATORE GENERALE APS	<b>IL DIRETTORE TECNICO</b> Ing. Maurizio Torresi Ord. Ingg. Milano N. 16492 RESPONSABILE DIREZIONE SVILUPPO INFRASTRUTTURE
--	---	--

RIFERIMENTO ELABORATO DIRETTORE codice commissio N.Preg. unita' n. progressivo 12 12 12 02 PCM 200	DATA: FEBBRAIO 2011 REVISIONE n. data
--	---

ELABORAZIONE GRAFICA A CURA DI : ELABORAZIONE PROGETTUALE A CURA DI : spea ingegneria europea	IL RESPONSABILE UFFICIO/INTEGRAZIONE Ing. Fulvio Di Taddeo - O.I. Teramo N.368
---	---

RESPONSABILE DI COMMESSA Ing. Michele Parrillo Ord. Ingg. Avellino N. 933 COORDINATORE OPERATIVO DI PROGETTO	VISTO DEL COMMITTENTE SAT	VISTO DEL CONCEDENTE 
---	------------------------------	--------------------------