




PLANIMETRIA DI TRACCIAMENTO  
scala 1:2000

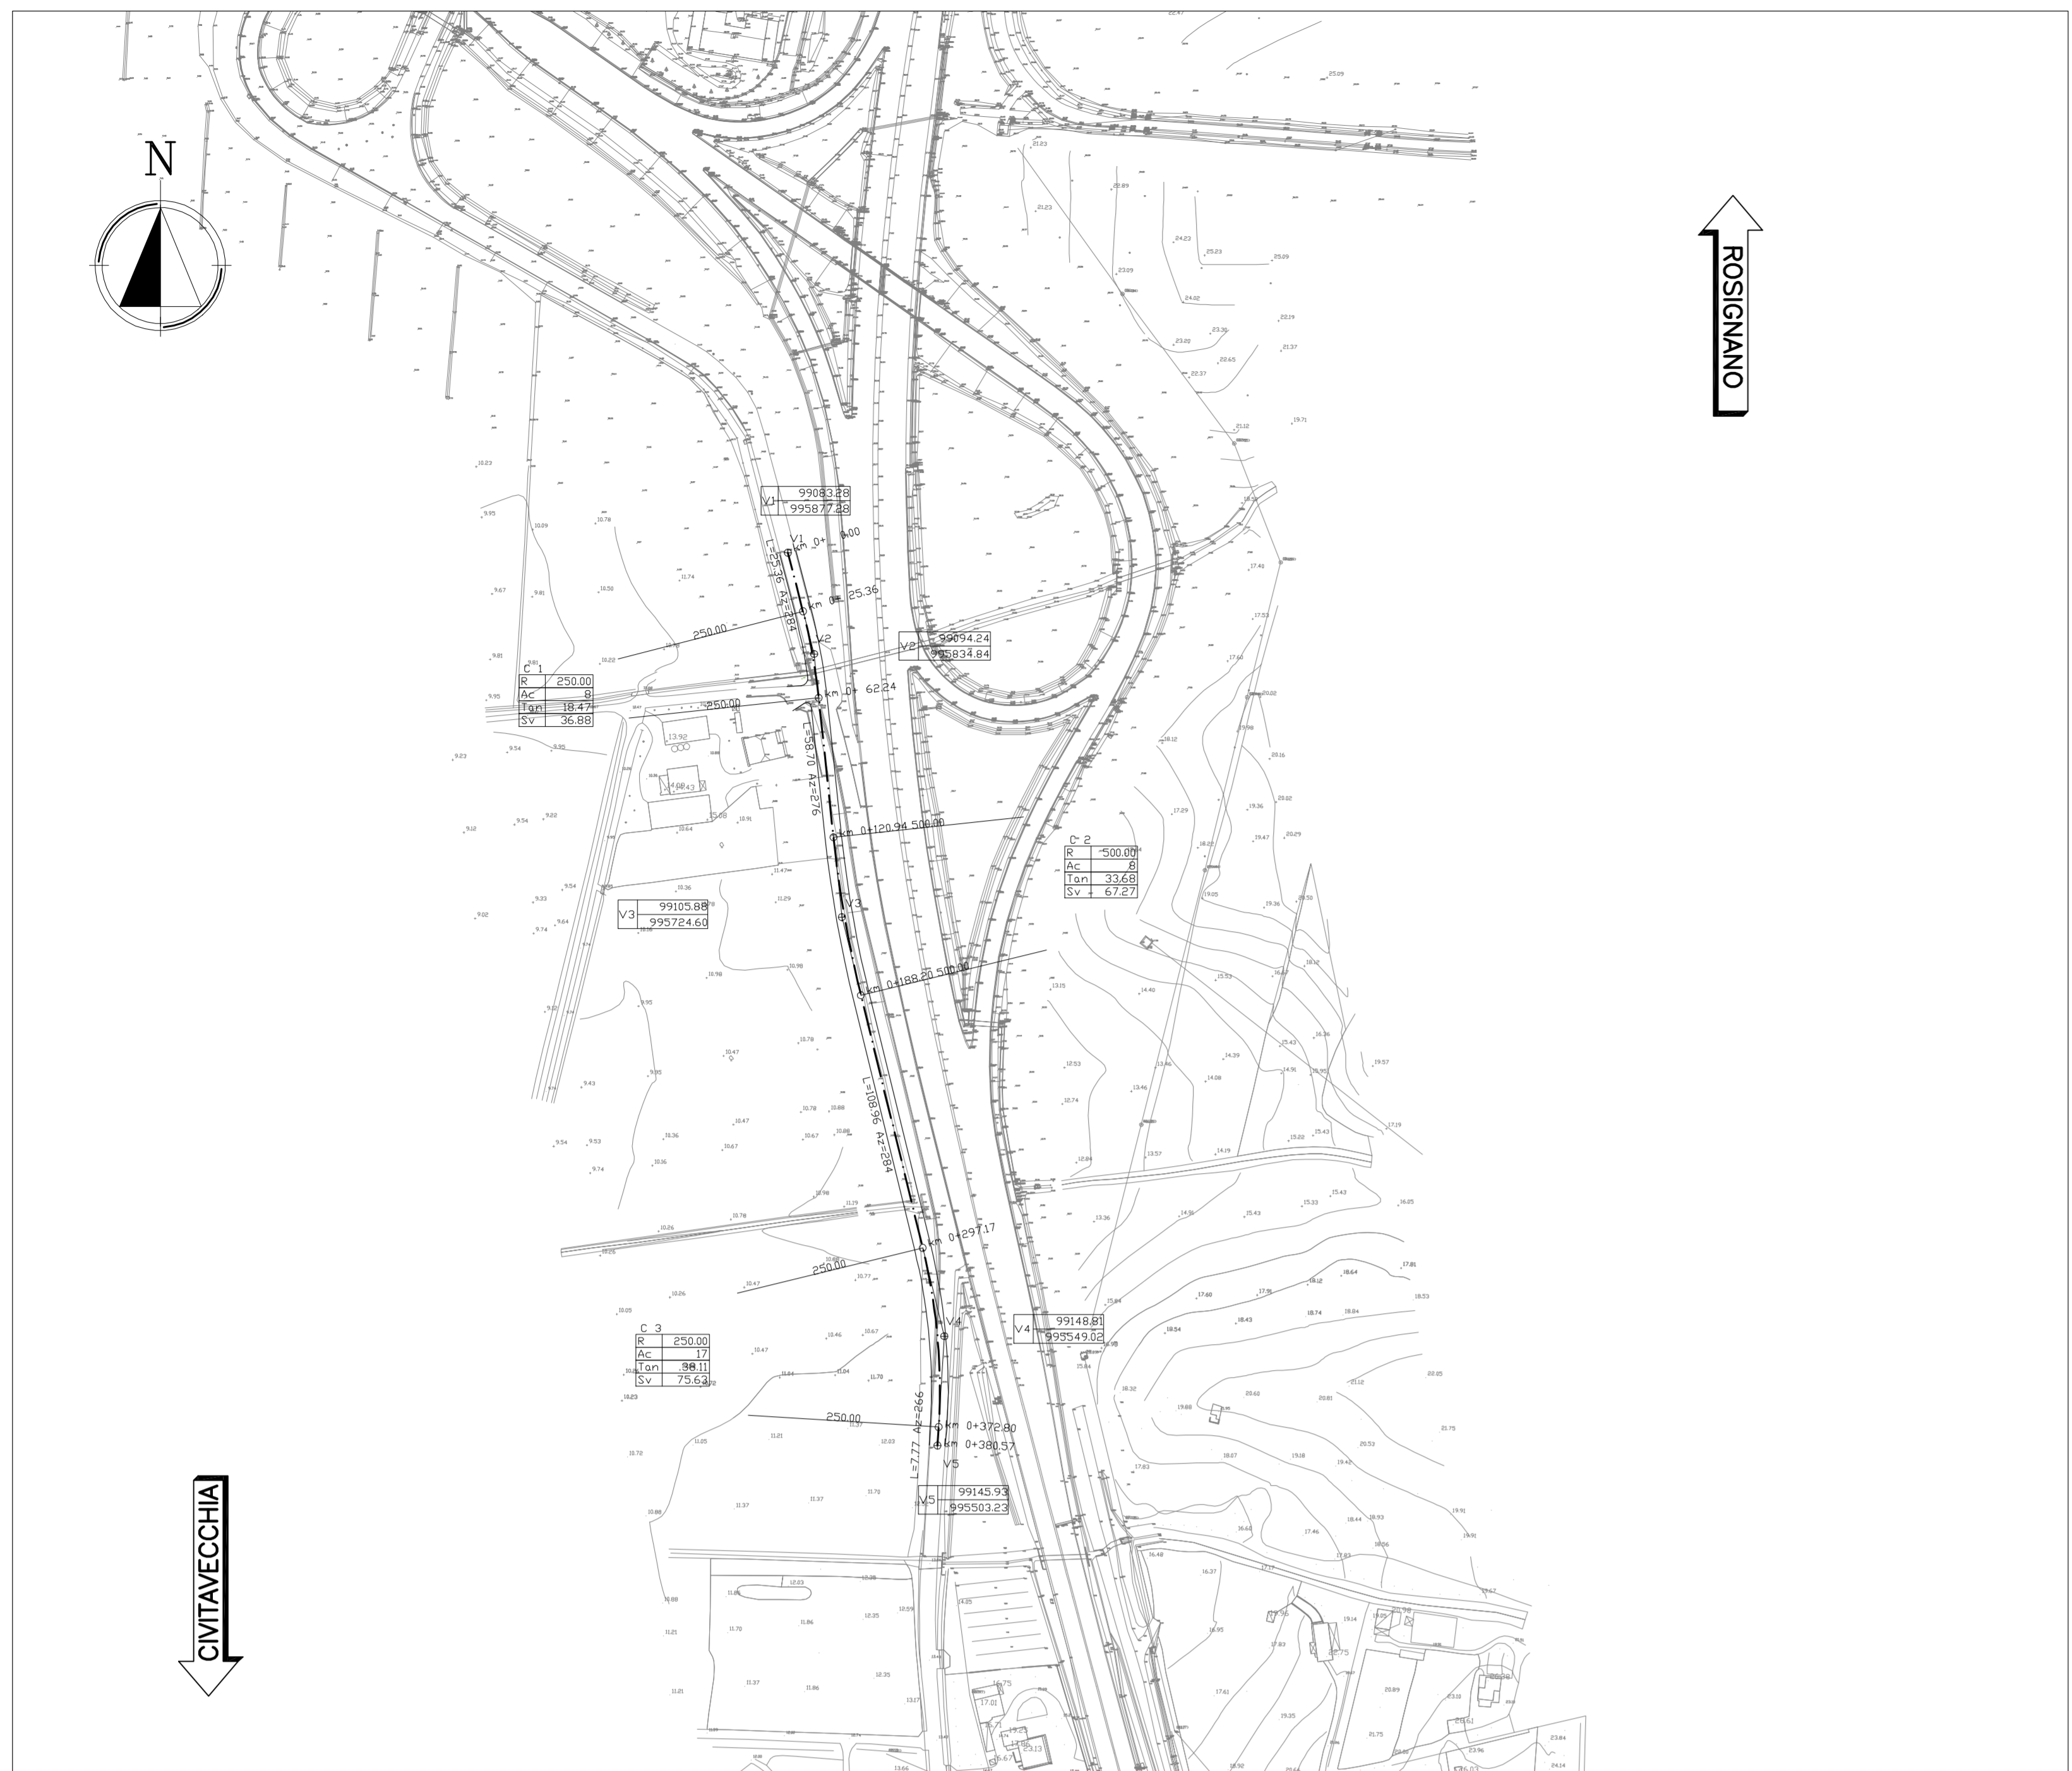


PLANIMETRIA DI PROGETTO ED IDRAULICA  
scala 1:2000

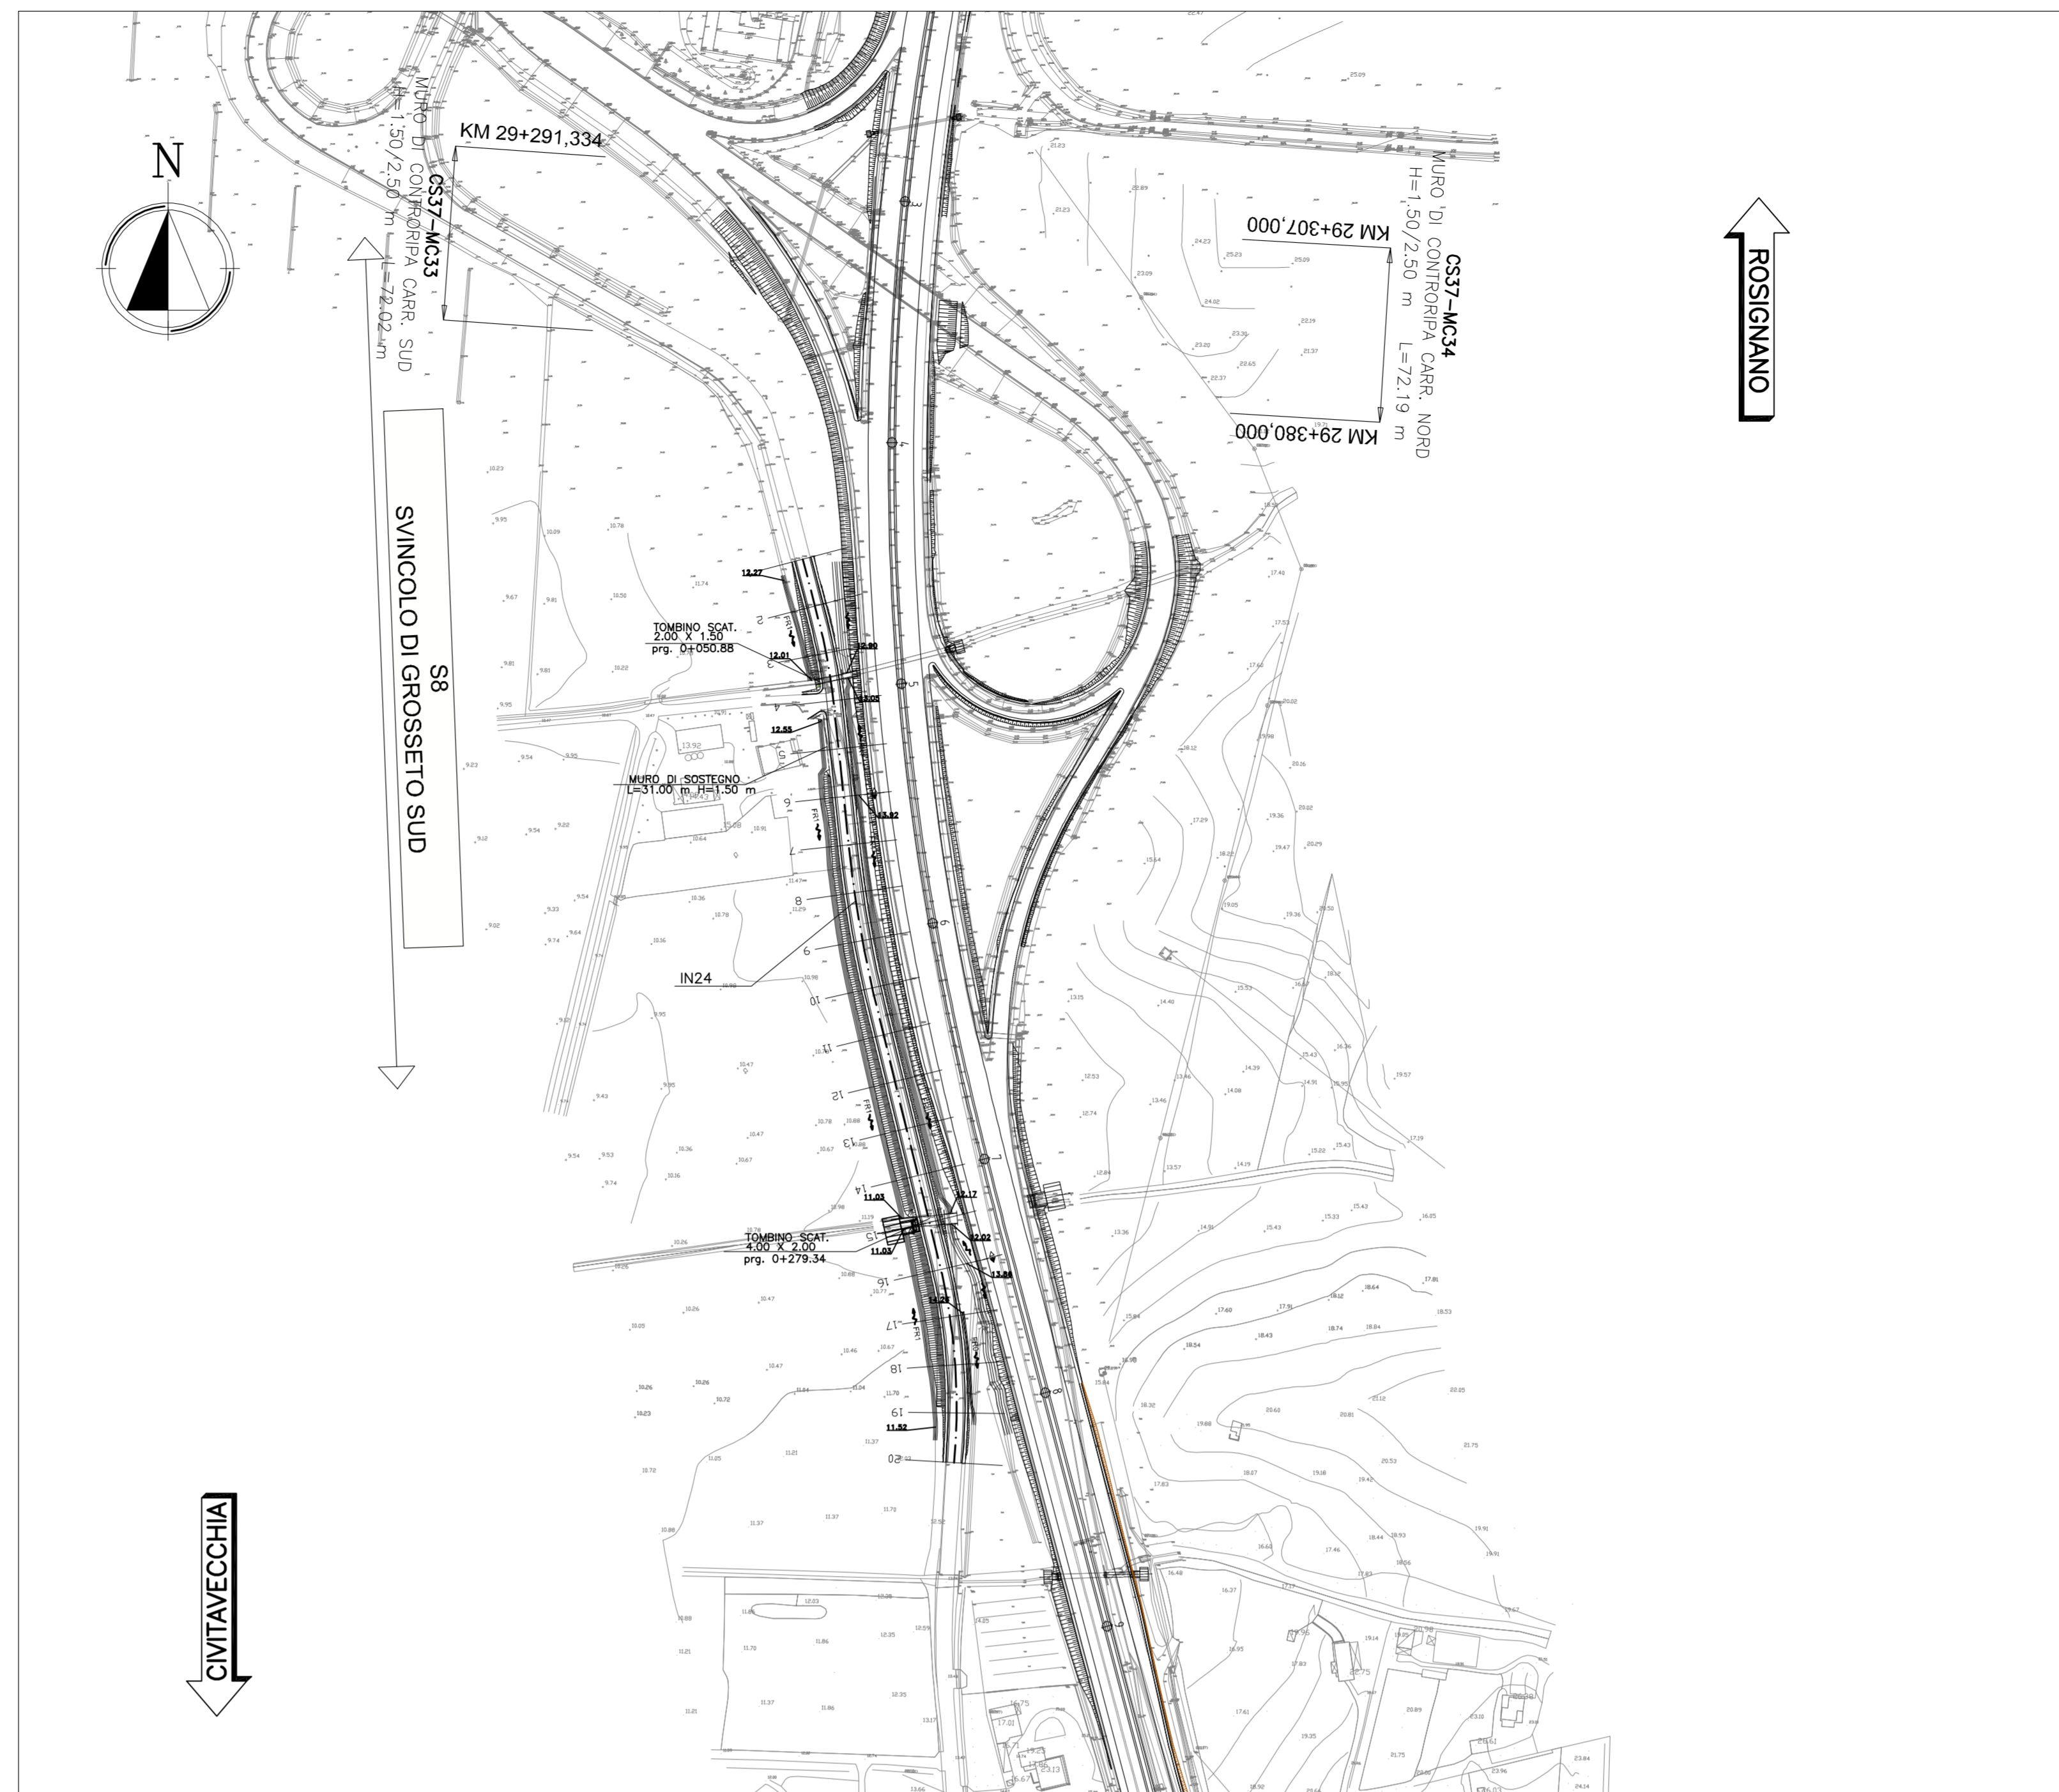

PROFILI LONGITUDINALI  
scala 1:2000/200

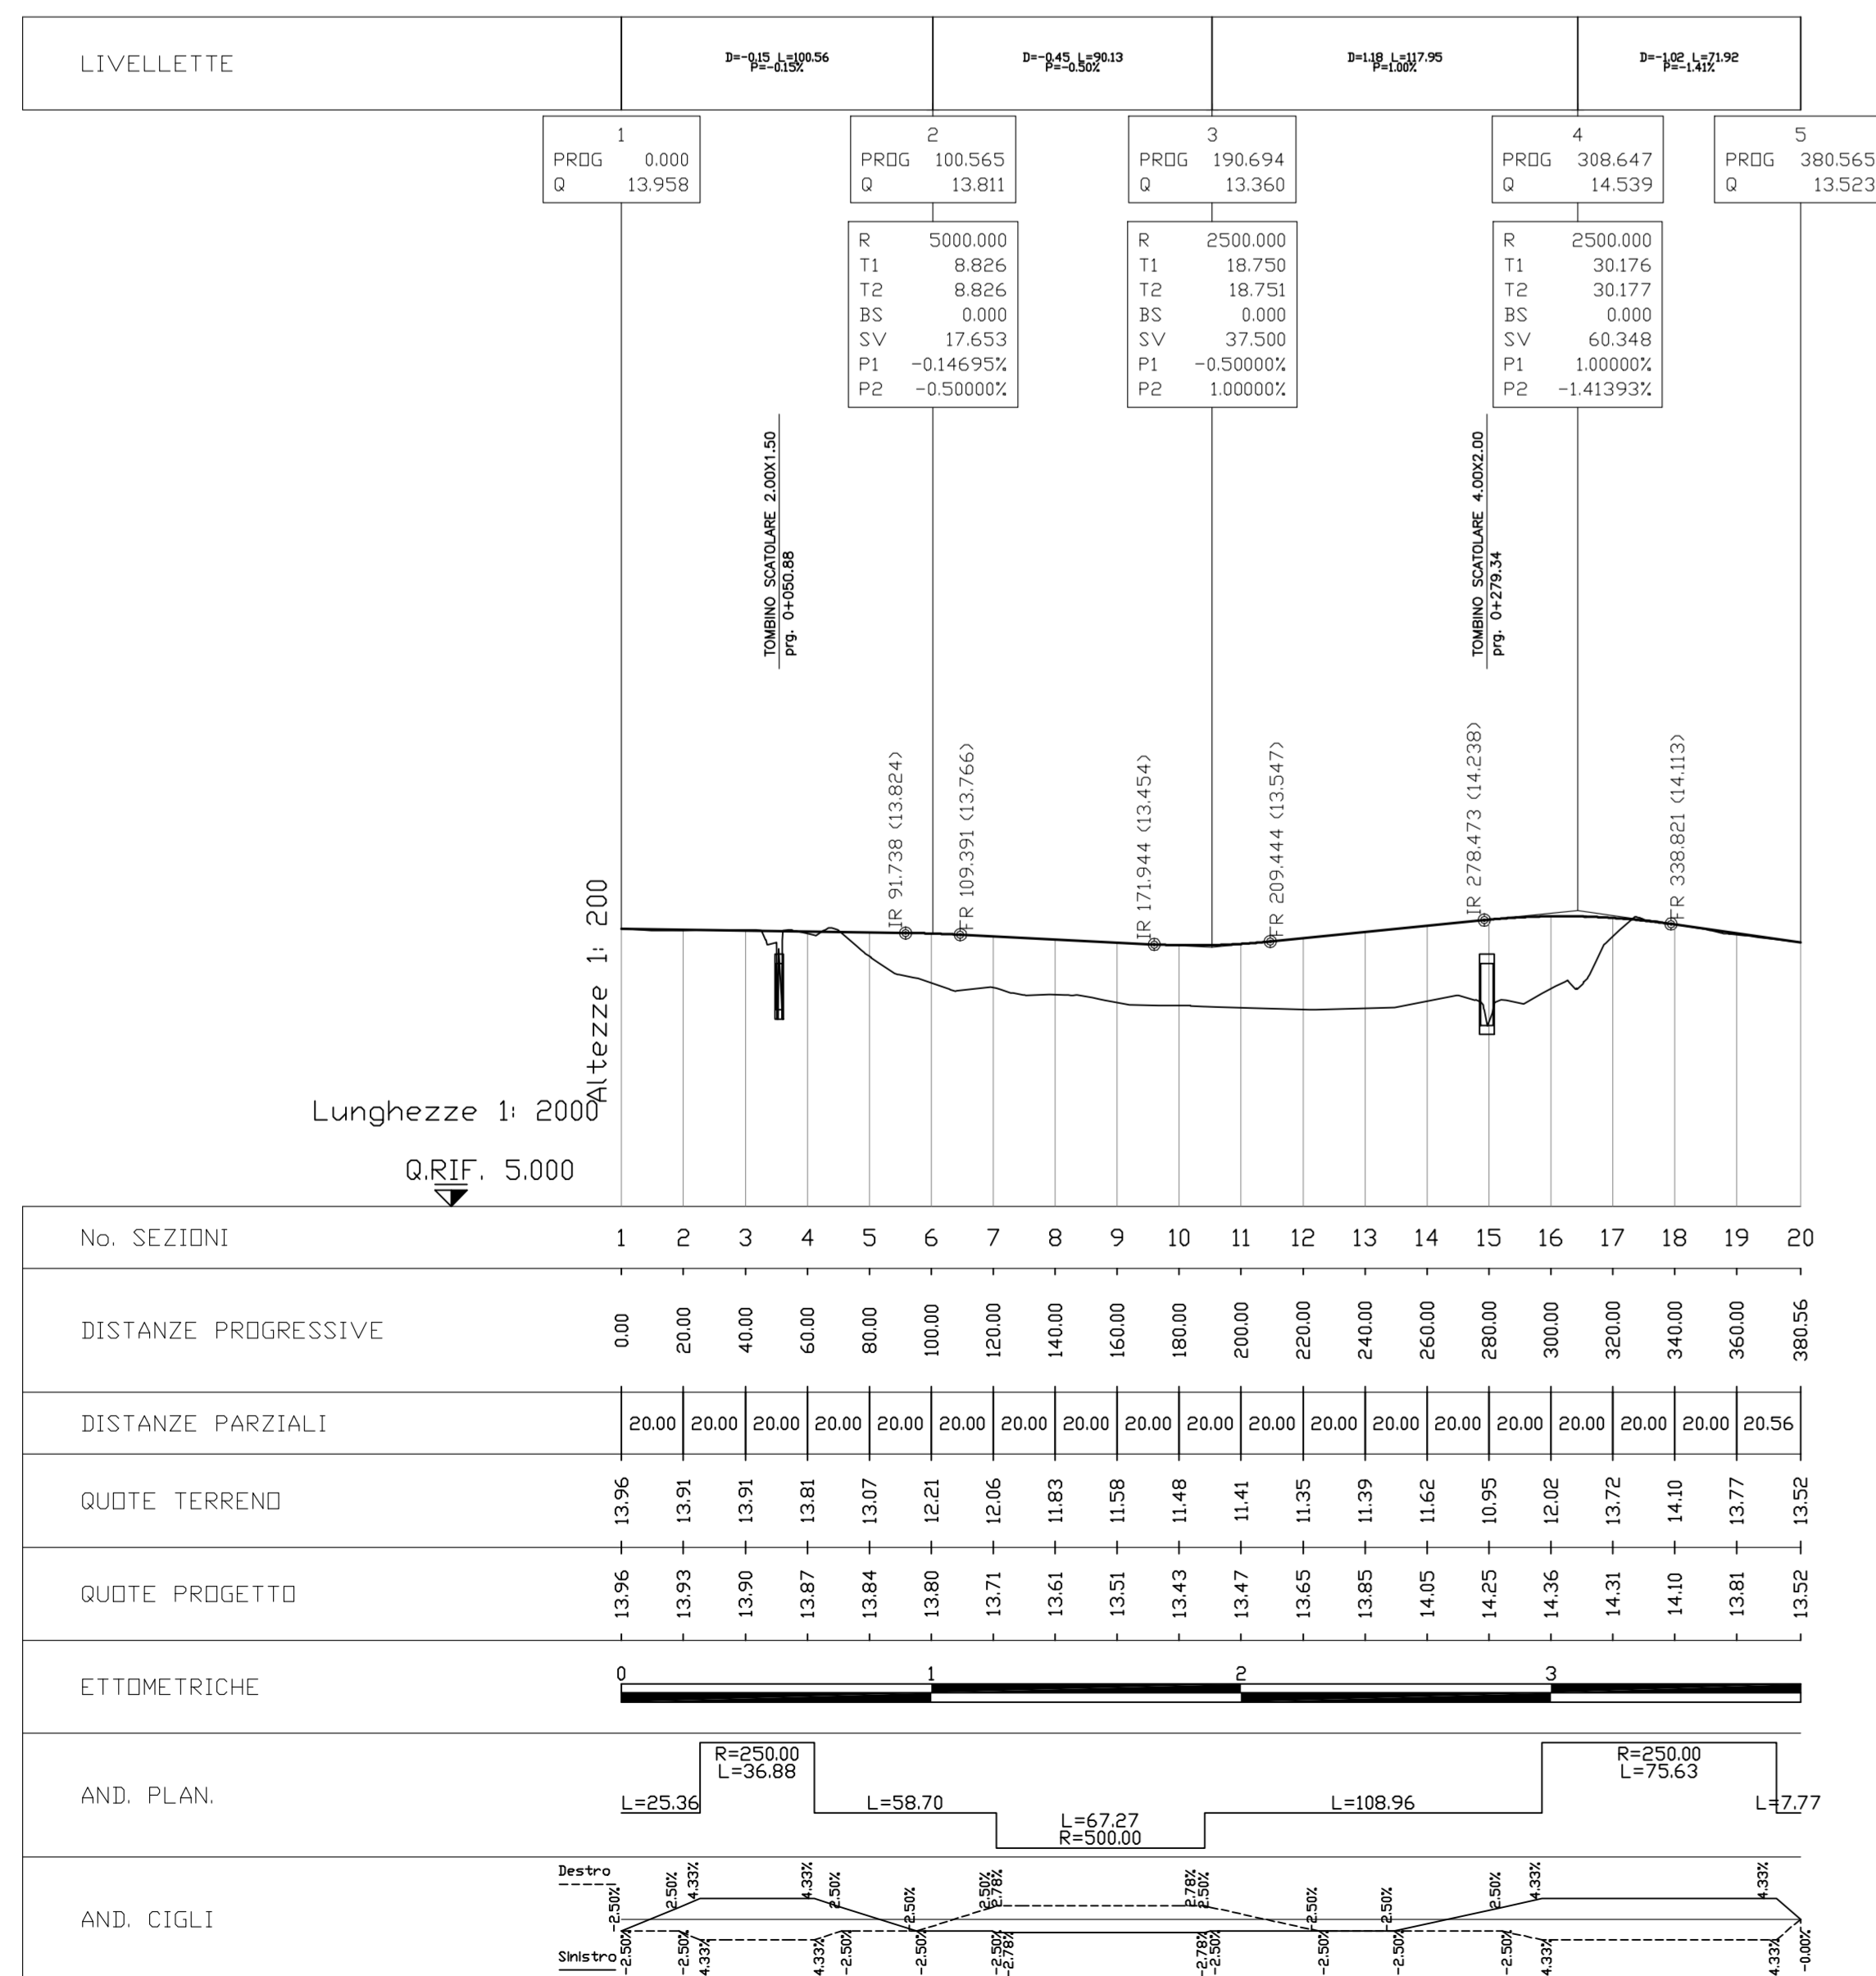

SEZIONI TIPO  
scala 1:100

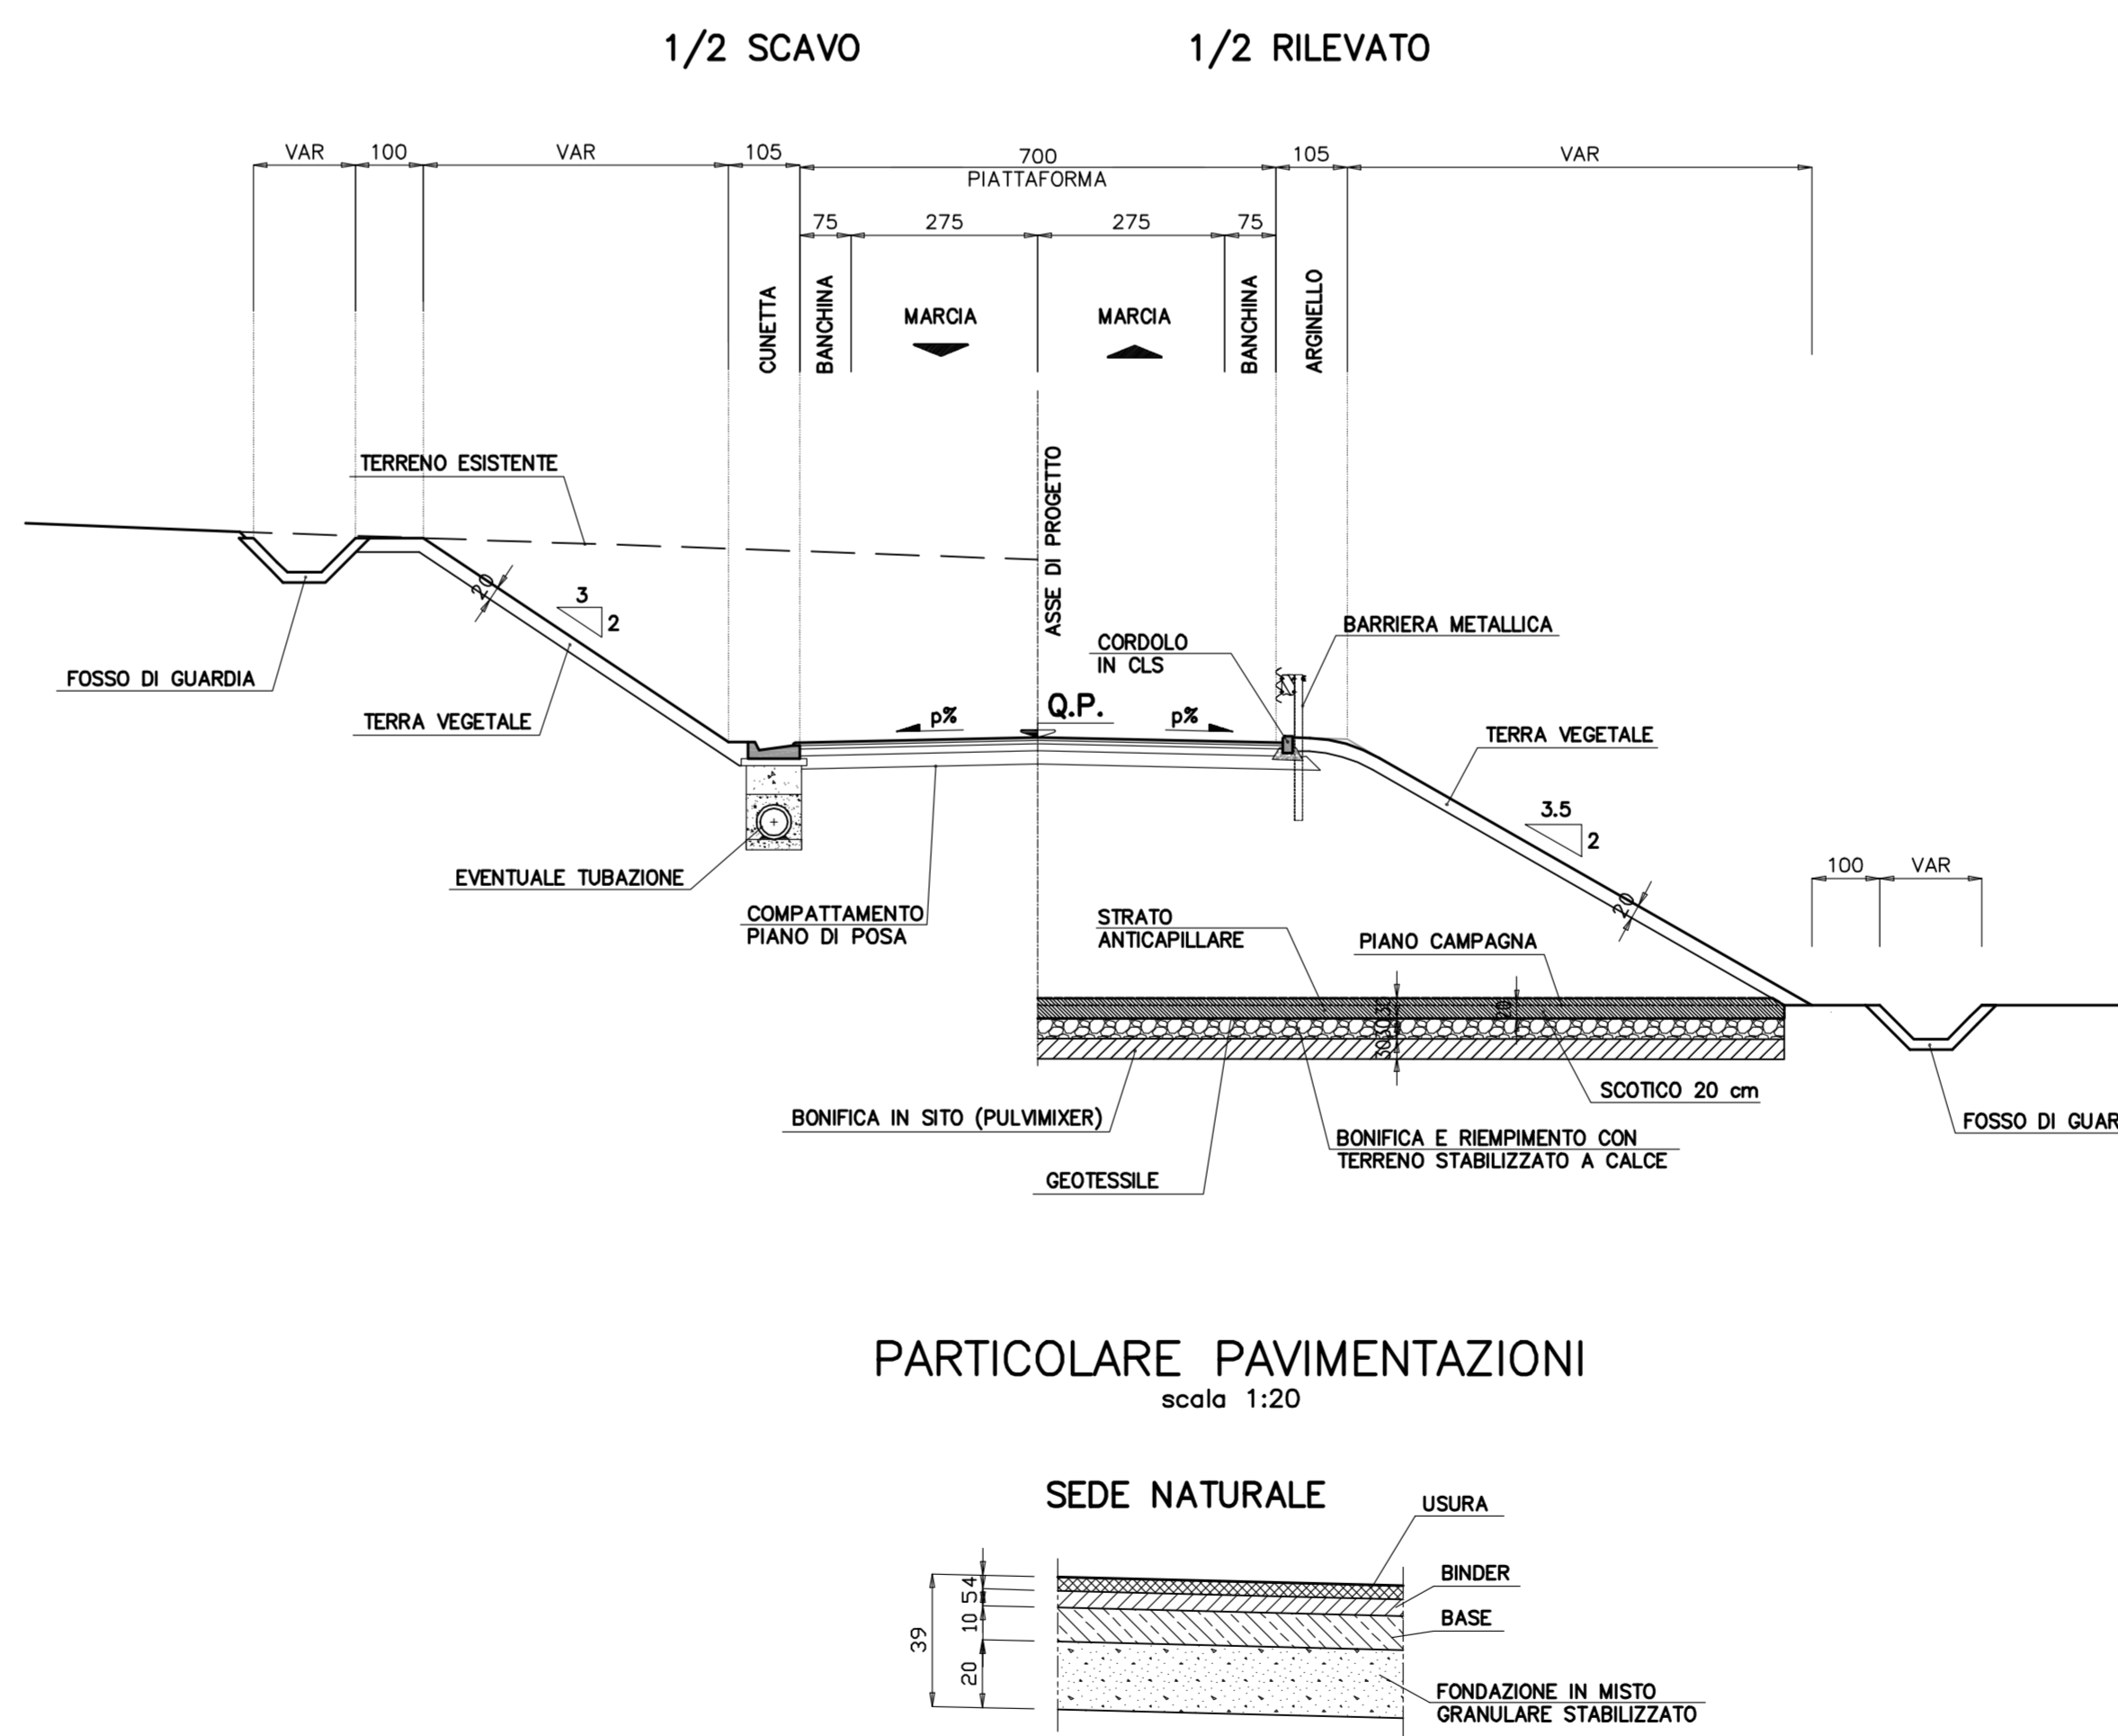

LEGENDA IDRAULICA

	COLLETTORE IN ACCIAIO (SU VIADOTTI) DN (mm)
	COLLETTORE - DN (mm)
	EMBRICI
	FOSSI DI GUARDIA / CANALETTE
	CADITOIA SU VIADOTTO
	POZZETTO CON CADITOIA
	DIREZIONE DEFLUSSO COLLETTORI
	DIREZIONE DEFLUSSO CANALETTE E FOSSI
	IMPLUVIO
	COLMO

NOTA BENE  
NEI TRATTI IN RILEVATO PREVEDERE EMBRICI  
PASSO 20m

**SAT** Società Autostrada Tirrenica p.A.  
GRUPPO AUTOSTRADE PER LITALIA S.p.A.

**AUTOSTRADA (A12) : ROSIGNANO - CIVITAVECCHIA  
LOTTO 3**

TRATTO: SCARLINO - GROSSETO SUD  
**PROGETTO DEFINITIVO**  
INFRASTRUTTURA STRATEGICA DI PREMINENTE INTERESSE  
NAZIONALE LE CUI PROCEDURE DI APPROVAZIONE SONO REGOLATE  
DALL' ART. 161 DEL D.LGS. 163/2006

**VL-VIABILITA' INTERFERITA  
PARTE STRADALE**

PLANIMETRIE PROFILO LONGITUDINALE  
E SEZIONE TIPO

<p>IL RESPONSABILE PROGETTAZIONE SPECIALE</p> <p>Ing. Massimiliano Giocobbi Dir. Prog. Milano N. 20748 RESPONSABILE UFFICIO STD</p>	<p>IL RESPONSABILE INTEGRAZIONE PRESSIONI SPECIALISTICA</p> <p>Ing. Assessorio AET Dir. Prog. Milano N. 20013 COORDINATORE GENERALE AFS</p>	<p>IL DIRETTORE TECNICO</p> <p>Ing. Maurizio Torralba Dir. Prog. Milano N. 16482 RESPONSABILE DIREZIONE SVILUPPO INFRASTRUTTURE</p>
<p>REVISIONE ELABORATO</p> <p>IN24</p>	<p>DATA</p> <p>FEBBRAIO 2011</p>	<p>REVISIONE</p> <p>0012</p>
<p>COORDINAZIONE A CARA DI</p> <p>12121202</p>	<p>FILE</p> <p>ST/D1310</p>	<p>SCALA</p> <p>VARIE</p>
<p>COORDINAZIONE A CARA DI</p> <p>spea</p>	<p>COORDINAZIONE PROGETTAZIONE A CARA DI</p> <p>ingegnerias</p>	<p>COORDINAZIONE PROGETTAZIONE A CARA DI</p> <p>ing. Daniele D'Alessandro - O.I. L'Aquila N.1503</p>
<p>COORDINAZIONE A CARA DI</p> <p>ing. Massimo Fornella</p>	<p>IL RESPONSABILE UFFICIO/AREA</p> <p>ing. Massimiliano Giocobbi - O.I. Milano N.20746</p>	<p>IL RESPONSABILE UFFICIO/AREA</p> <p>ing. Massimo Fornella</p>
<p>RESPONSABILE DI COMANDA</p> <p>ing. Massimo Fornella Dir. Ingg. Aniene N. 933</p>	<p>VISTO DEL COMMITTENTE</p> <p>SAT</p>	<p>VISTO DEL CONCESSIONARIO</p> <p>SAT</p>
<p>COORDINATORE OPERATIVO DI PROGETTO</p>	<p>COORDINATORE OPERATIVO DI PROGETTO</p>	<p>COORDINATORE OPERATIVO DI PROGETTO</p>