



INIZIO INTERVENTO
Km 0+000.00 = Km 221+500.00 S.S n°1 AURELIA

FINE INTERVENTO
Km 44+495.40 = Km 176+824.06 S.S n°1 AURELIA

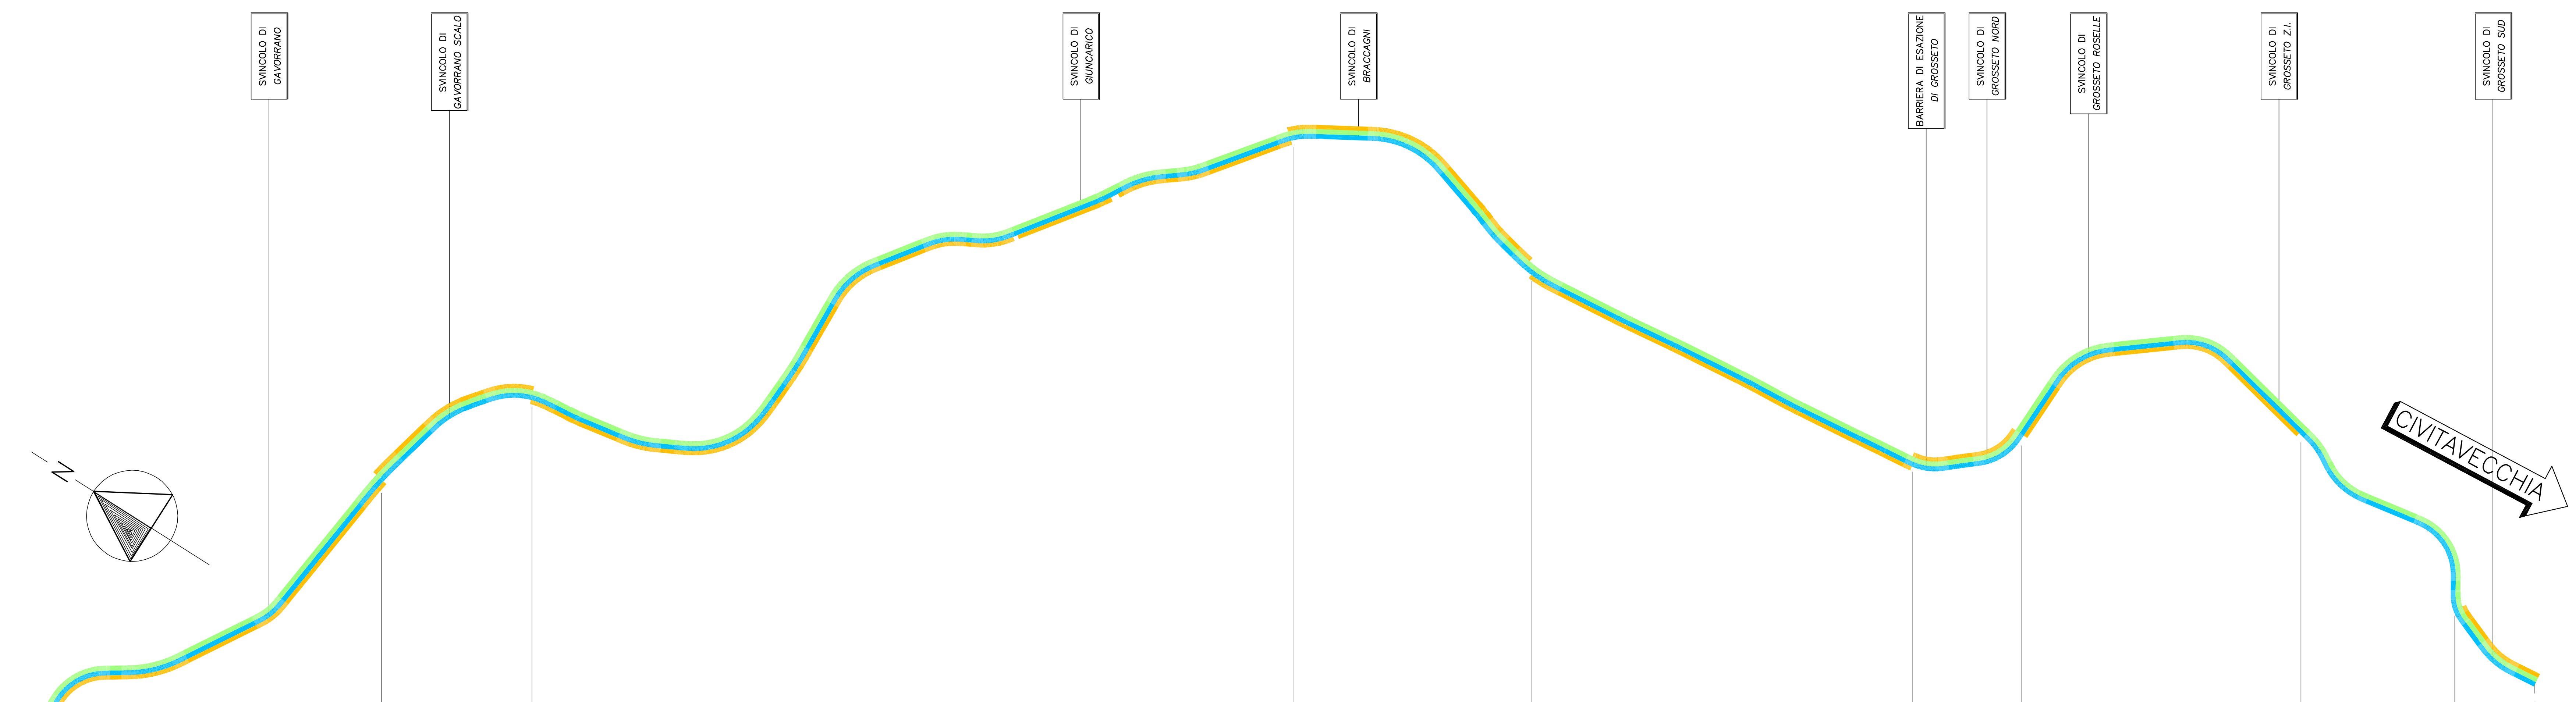

LEGENDA

- AREE DI CANTIERE
- CIRCOLAZIONE VEICOLARE DIREZIONE NORD
- CIRCOLAZIONE VEICOLARE DIREZIONE SUD

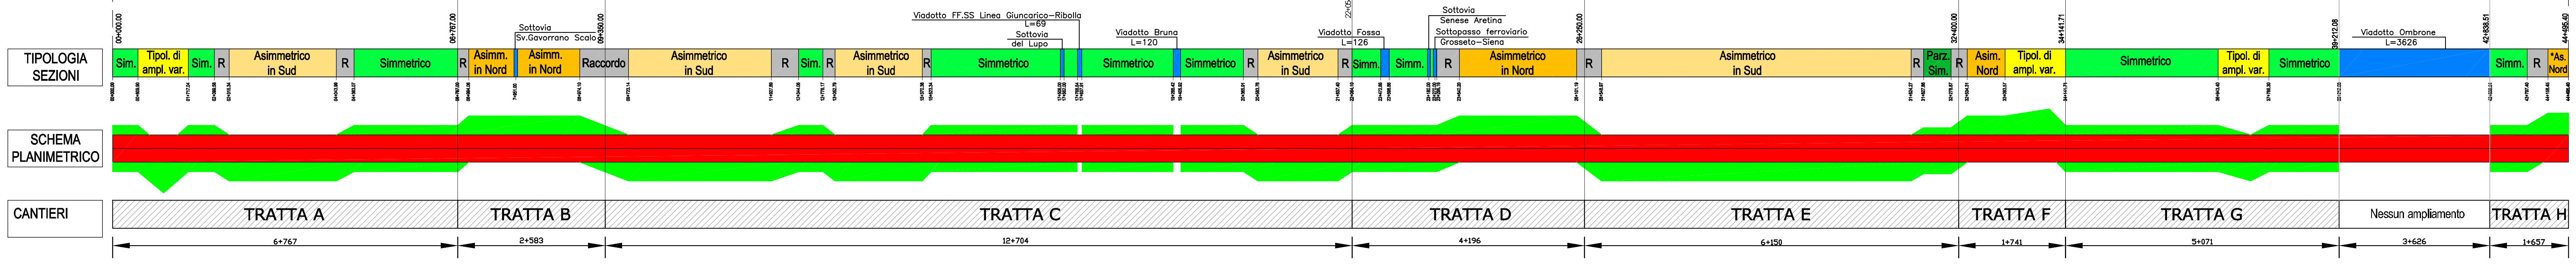

SAT Società Autostrada Tirrenica p.A.
GRUPPO AUTOSTRADALE PER L'ITALIA S.p.A.

AUTOSTRADA (A12) : ROSIGNANO - CIVITAVECCHIA
LOTTO 3

TRATTO: SCARLINO - GROSSETO SUD
PROGETTO DEFINITIVO
INFRASTRUTTURA STRATEGICA DI PREMINENTE INTERESSE NAZIONALE LE CUI PROCEDURE DI APPROVAZIONE SONO REGolate DALL' ART. 161 DEL D.LGS. 163/2006

CN - CANTIERIZZAZIONE E FASI COSTRUTTIVE
FASIZZAZIONE DEI LAVORI
PLANIMETRIA DELLE FASIZZAZIONI DEL TRAFFICO
FASE 1

IL RESPONSABILE PROGETTAZIONE SPECIALE Geom. Maurizio Plebani Ord. Ingeg. Milano N. 8574		IL RESPONSABILE INTERAZIONE PRESTAZIONE SPECIALE Ing. Massimo Alet Ord. Ingeg. Milano N. 20015		IL DIRETTORE TECNICO Ing. Maurizio Torrali Ord. Ingeg. Milano N. 16462	
IL RESPONSABILE UFFICIO CAP COORDINATORE GENERALE APS		IL RESPONSABILE DIREZIONE SVILUPPO INFRASTRUTTURE Geom. Maurizio Plebani			
ELABORAZIONE A CURA DI spca ingegneria europea		ELABORAZIONE A CURA DI ingegneria europea		CONFERMAZIONE A CURA DI Geom. Maurizio Plebani	
RESPONSABILE DI COMESSA Ing. Michele Pirelli Ord. Ingeg. Ancona N. 933		VISTO DEL COMMITTENTE 		VISTO DEL CONCESSIONARIO 	