


INIZIO INTERVENTO
Km 0+000.00 = Km 221+500.00 S.S.n°1 AURELIA

FINE INTERVENTO
Km 44+495.40 = Km 176+824.06 S.S.n°1 AURELIA

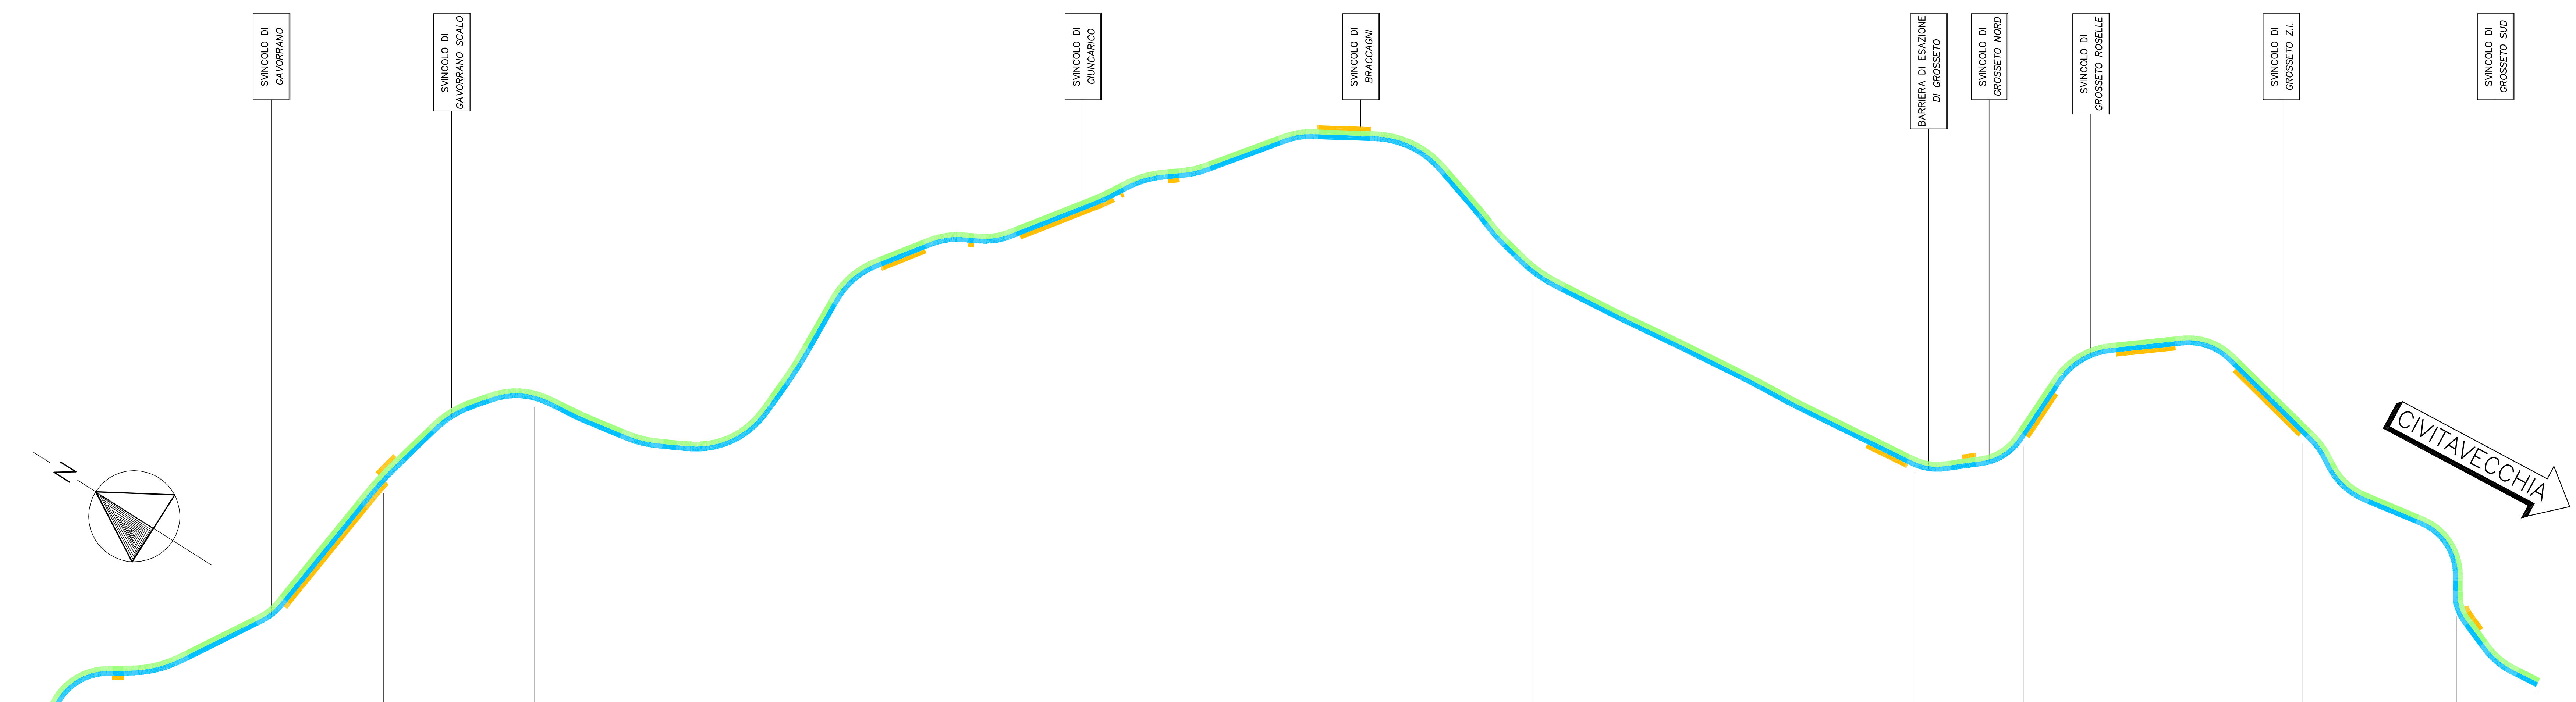


CIVITAVECCHIA

ROSIGNANO

LEGENDA

- AREE DI CANTIERE
- CIRCOLAZIONE VEICOLARE DIREZIONE NORD
- CIRCOLAZIONE VEICOLARE DIREZIONE SUD

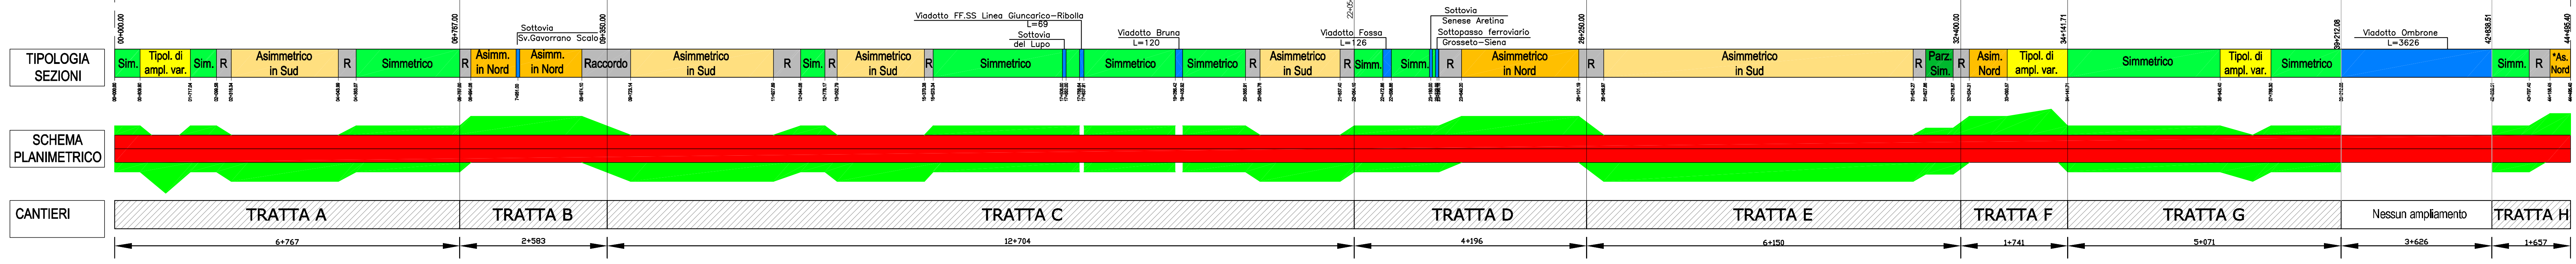

TIPOLOGIA SEZIONI	Sim. Typol. di ampl. var. Sim. R. Asimmetrico in Sud R. Simmetrico Asimm. in Nord Asimm. in Nord Raccordo Asimmetrico in Sud R. Sim. Asimmetrico in Sud R. Simmetrico Simmetrico Simmetrico R. Asimmetrico in Sud R. Sim. Sim. R. Asimmetrico in Nord R. Asimmetrico in Sud R. Asimmetrico in Sud R. Parz. Sim. Asim. Nord Typol. di ampl. var. Simmetrico Typol. di ampl. var. Simmetrico Simmetrico Simm. R. As. Nord
SCHEMA PLANIMETRICO	[Color-coded planimetric diagram showing road layout]
CANTIERI	TRATTA A (6+757) TRATTA B (2+583) TRATTA C (10+704) TRATTA D (4+196) TRATTA E (6+150) TRATTA F (1+741) TRATTA G (3+071) Nessun ampliamento TRATTA H (1+637)

SAT Società Autostrada Tirrenica p.A.
GRUPPO AUTOSTRADE PER L'ITALIA S.p.A.

AUTOSTRADA (A12) : ROSIGNANO - CIVITAVECCHIA
LOTTO 3

TRATTO: SCARLINO - GROSSETO SUD
PROGETTO DEFINITIVO
INFRASTRUTTURA STRATEGICA DI PREMINENTE INTERESSE NAZIONALE LE CUI PROCEDURE DI APPROVAZIONE SONO REGolate DALL' ART. 161 DEL D.LGS. 163/2006

CN - CANTIERIZZAZIONE E FASI COSTRUTTIVE
FASIZZAZIONE DEI LAVORI
PLANIMETRIA DELLE FASIZZAZIONI DEL TRAFFICO
FASE 4

IL RESPONSABILE PROGETTAZIONE SPECIFICA Geom. Maurizio Plebani Ord. Ingeg. Milano N. 8574		IL RESPONSABILE INTERAZIONE PRESTAZIONE SPECIFICA Ing. Massimo Alet Ord. Ingeg. Milano N. 20015		IL DIRETTORE TECNICO Ing. Maurizio Torreal Ord. Ingeg. Milano N. 16462	
IL RESPONSABILE UFFICIO DAP		COORDINATORE GENERALE APS		RESPONSABILE DIREZIONE SVILUPPO INFRASTRUTTURE	
ELABORAZIONE A CURA DI 12/12/12/02		FILE A. PROGETTO CAP605		DATA: FEBBRAIO 2011 N. 1 DATA:	
spca		Ingegneria europea		ELABORAZIONE A CURA DI ELABORAZIONE PROGETTUALE A CURA DI: IL RESPONSABILE UFFICIO DAP: Geom. Maurizio Plebani	
RESPONSABILE DI COMESSA Ing. Michele Pirelli Ord. Ingeg. Ancona N. 933		VISTO DEL COMMITTENTE 		VISTO DEL CONCESSIONARIO 	