
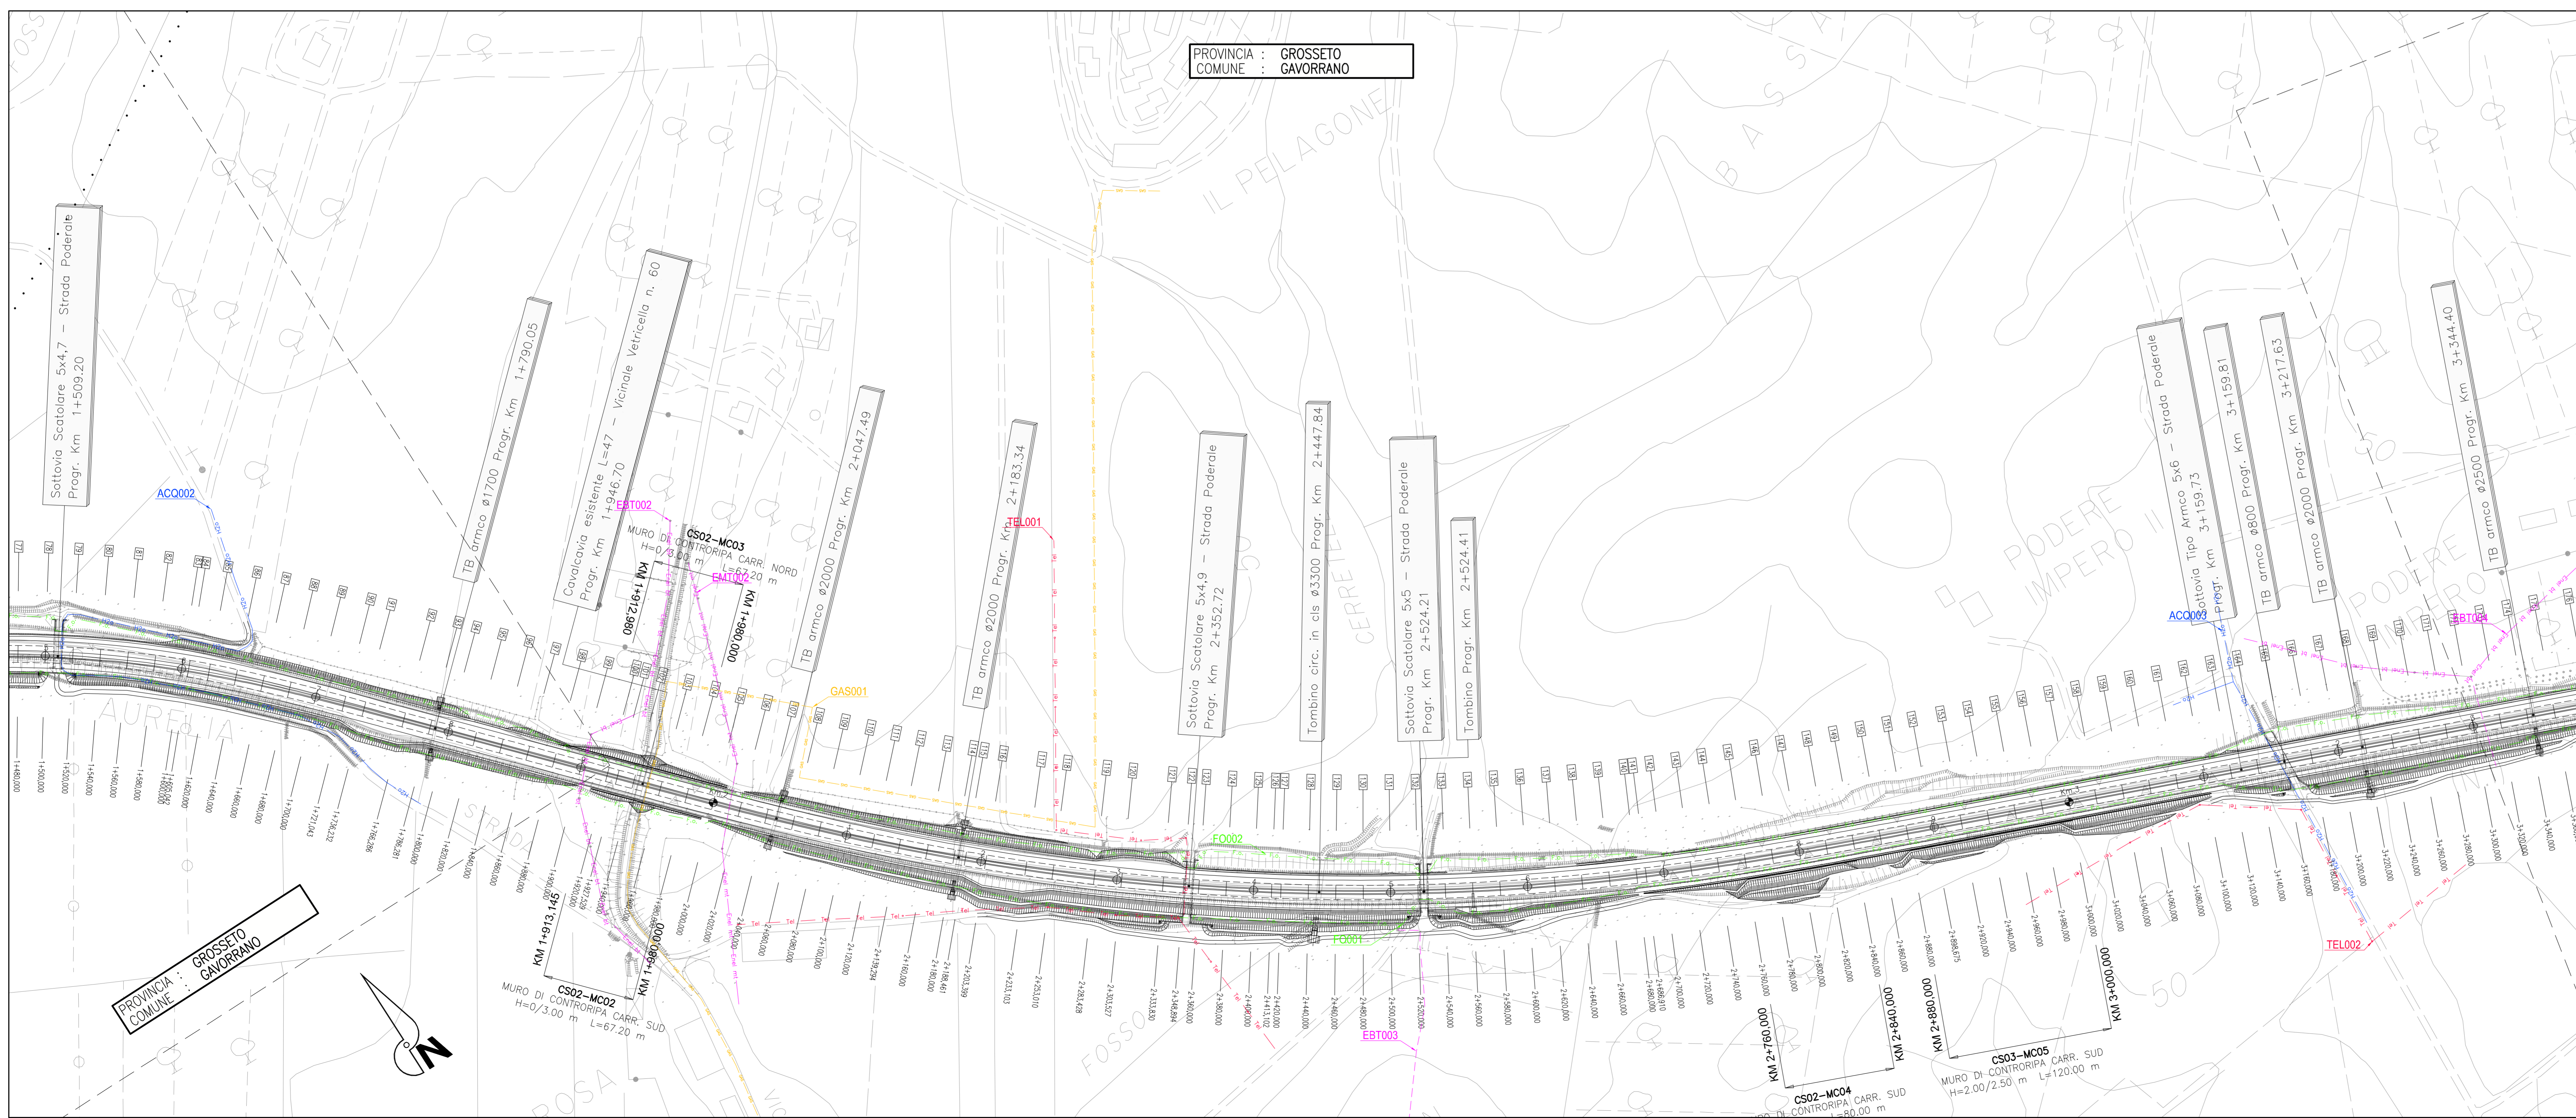


**LEGENDA INTERFERENZE**

— H20 — H20 — H20 — H20 — H20 — H20 —	LINEA ACQUEDOTTO COMUNALE
— E10 — E10 — E10 — E10 — E10 — E10 —	LINEA ELETTRICA B.T. 380V AEREA
— E10 — E10 — E10 — E10 — E10 — E10 —	LINEA ELETTRICA B.T. 380V INTERRATA
— E10 — E10 — E10 — E10 — E10 — E10 —	LINEA ELETTRICA M.T. 15KV AEREA
— E10 — E10 — E10 — E10 — E10 — E10 —	LINEA ELETTRICA M.T. 15KV INTERRATA
— E10 — E10 — E10 — E10 — E10 — E10 —	LINEA ELETTRICA A.T. AEREA
— F10 — F10 — F10 — F10 — F10 — F10 —	LINEA FOGNATURA
— G10 — G10 — G10 — G10 — G10 — G10 —	LINEA GASDOTTO
— G10 — G10 — G10 — G10 — G10 — G10 —	LINEA GASDOTTO SNAM
— I10 — I10 — I10 — I10 — I10 — I10 —	LINEA ILLUMINAZIONE PUBBLICA
— R10 — R10 — R10 — R10 — R10 — R10 —	LINEA IRRIGAZIONE
— T10 — T10 — T10 — T10 — T10 — T10 —	LINEA TELECOM AEREA
— T10 — T10 — T10 — T10 — T10 — T10 —	LINEA TELECOM INTERRATA
— F.A. — F.A. — F.A. — F.A. — F.A. — F.A. —	LINEA FIBRE OTTICHE
⊕	STAZIONI RADIO BASE

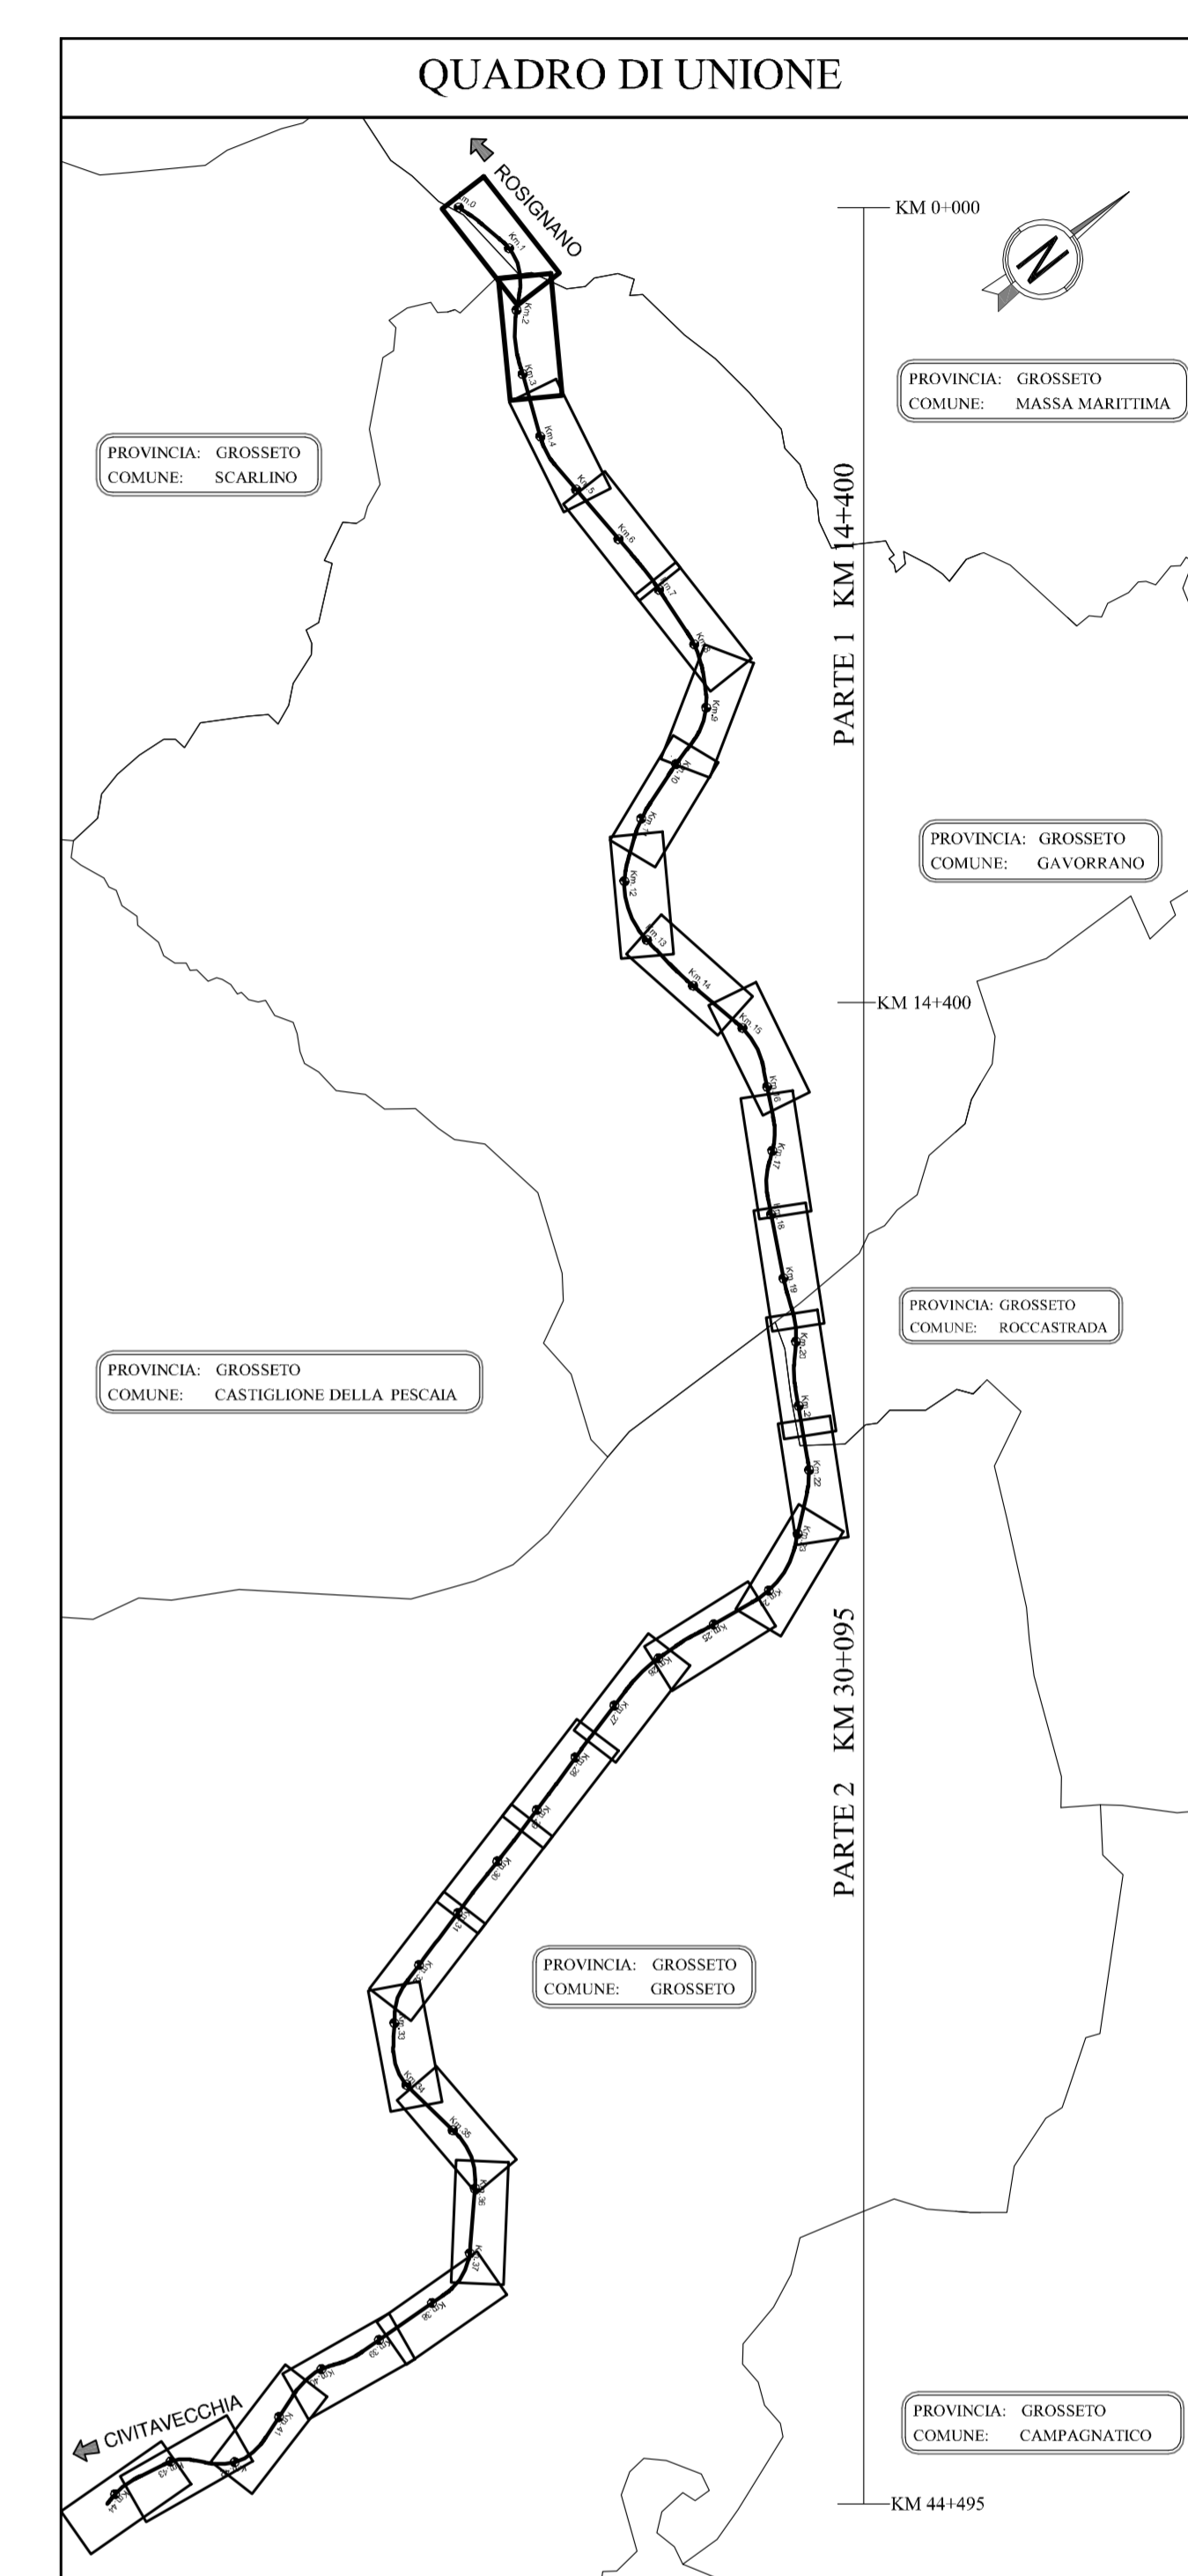

**SAT** Società Autostrada Tirrenica p.A.  
GRUPPO AUTOSTRADE PER L'ITALIA S.p.A.

**AUTOSTRADA (A12) : ROSIGNANO – CIVITAVECCHIA**  
LOTTO 3  
TRATTO: SCARLINO – GROSSETO SUD  
**PROGETTO DEFINITIVO**  
INFRASTRUTTURA STRATEGICA DI PREMINENTE INTERESSE NAZIONALE LE CUI PROCEDURE DI APPROVAZIONE SONO REGOLATE DALL' ART. 161 DEL D.LGS. 163/2006

**SOMME A DISPOSIZIONE**  
**PLANIMETRIA INTERFERENZE**  
Tav.1

<b>IL RESPONSABILE PROGETTAZIONE</b> SPECIALISTICA P.L. Fabio Cervellini Dir. Prog. N. 61/187 RESPONSABILE UFFICIO ESC	<b>IL RESPONSABILE INTERAZIONE</b> PRESTAZIONE SPECIALISTICA Ing. Alessandro Alf. P. 10/11 Dir. Prog. N. 61/187 COORDINATORE GENERALE APS	<b>IL DIRETTORE TECNICO</b> Ing. Maurizio Torralba Dir. Prog. N. 61/187 RESPONSABILE DIREZIONE GRUPPO INFRASTRUTTURE														
<b>REPERIMENTI ELABORATI</b> <table border="1"> <tr><th>descrizione</th><th>data</th><th>file</th><th>revisione</th></tr> <tr><td>12121202</td><td>ESC380</td><td>1</td><td>001</td></tr> </table>	descrizione	data	file	revisione	12121202	ESC380	1	001	<b>DATA</b> FEBBRAIO 2011 <b>SCALE</b> 1:2.000	<b>REVISIONE</b> <table border="1"> <tr><th>no.</th><th>data</th><th>descrizione</th></tr> <tr><td>1</td><td></td><td></td></tr> </table>	no.	data	descrizione	1		
descrizione	data	file	revisione													
12121202	ESC380	1	001													
no.	data	descrizione														
1																
<b>COORDINAZIONE</b> A CURA DI <b>spca</b> ingegneria europea	<b>COORDINAZIONE</b> PROGETTAZIONE A CURA DI <b>spca</b> ingegneria europea	<b>COORDINAZIONE</b> OPERATIVA A CURA DI P.L. Fabio Cervellini Dir. Prog. N. 61/187														
<b>RESPONSABILE DI COMANDA</b> Ing. Michele Porello Dir. Prog. N. 61/187 COORDINATORE OPERATIVO DI PROGETTO	<b>VISTO DEL COMMITTENTE</b> <b>SAT</b>	<b>VISTO DEL CONCESSIONARIO</b> 														