
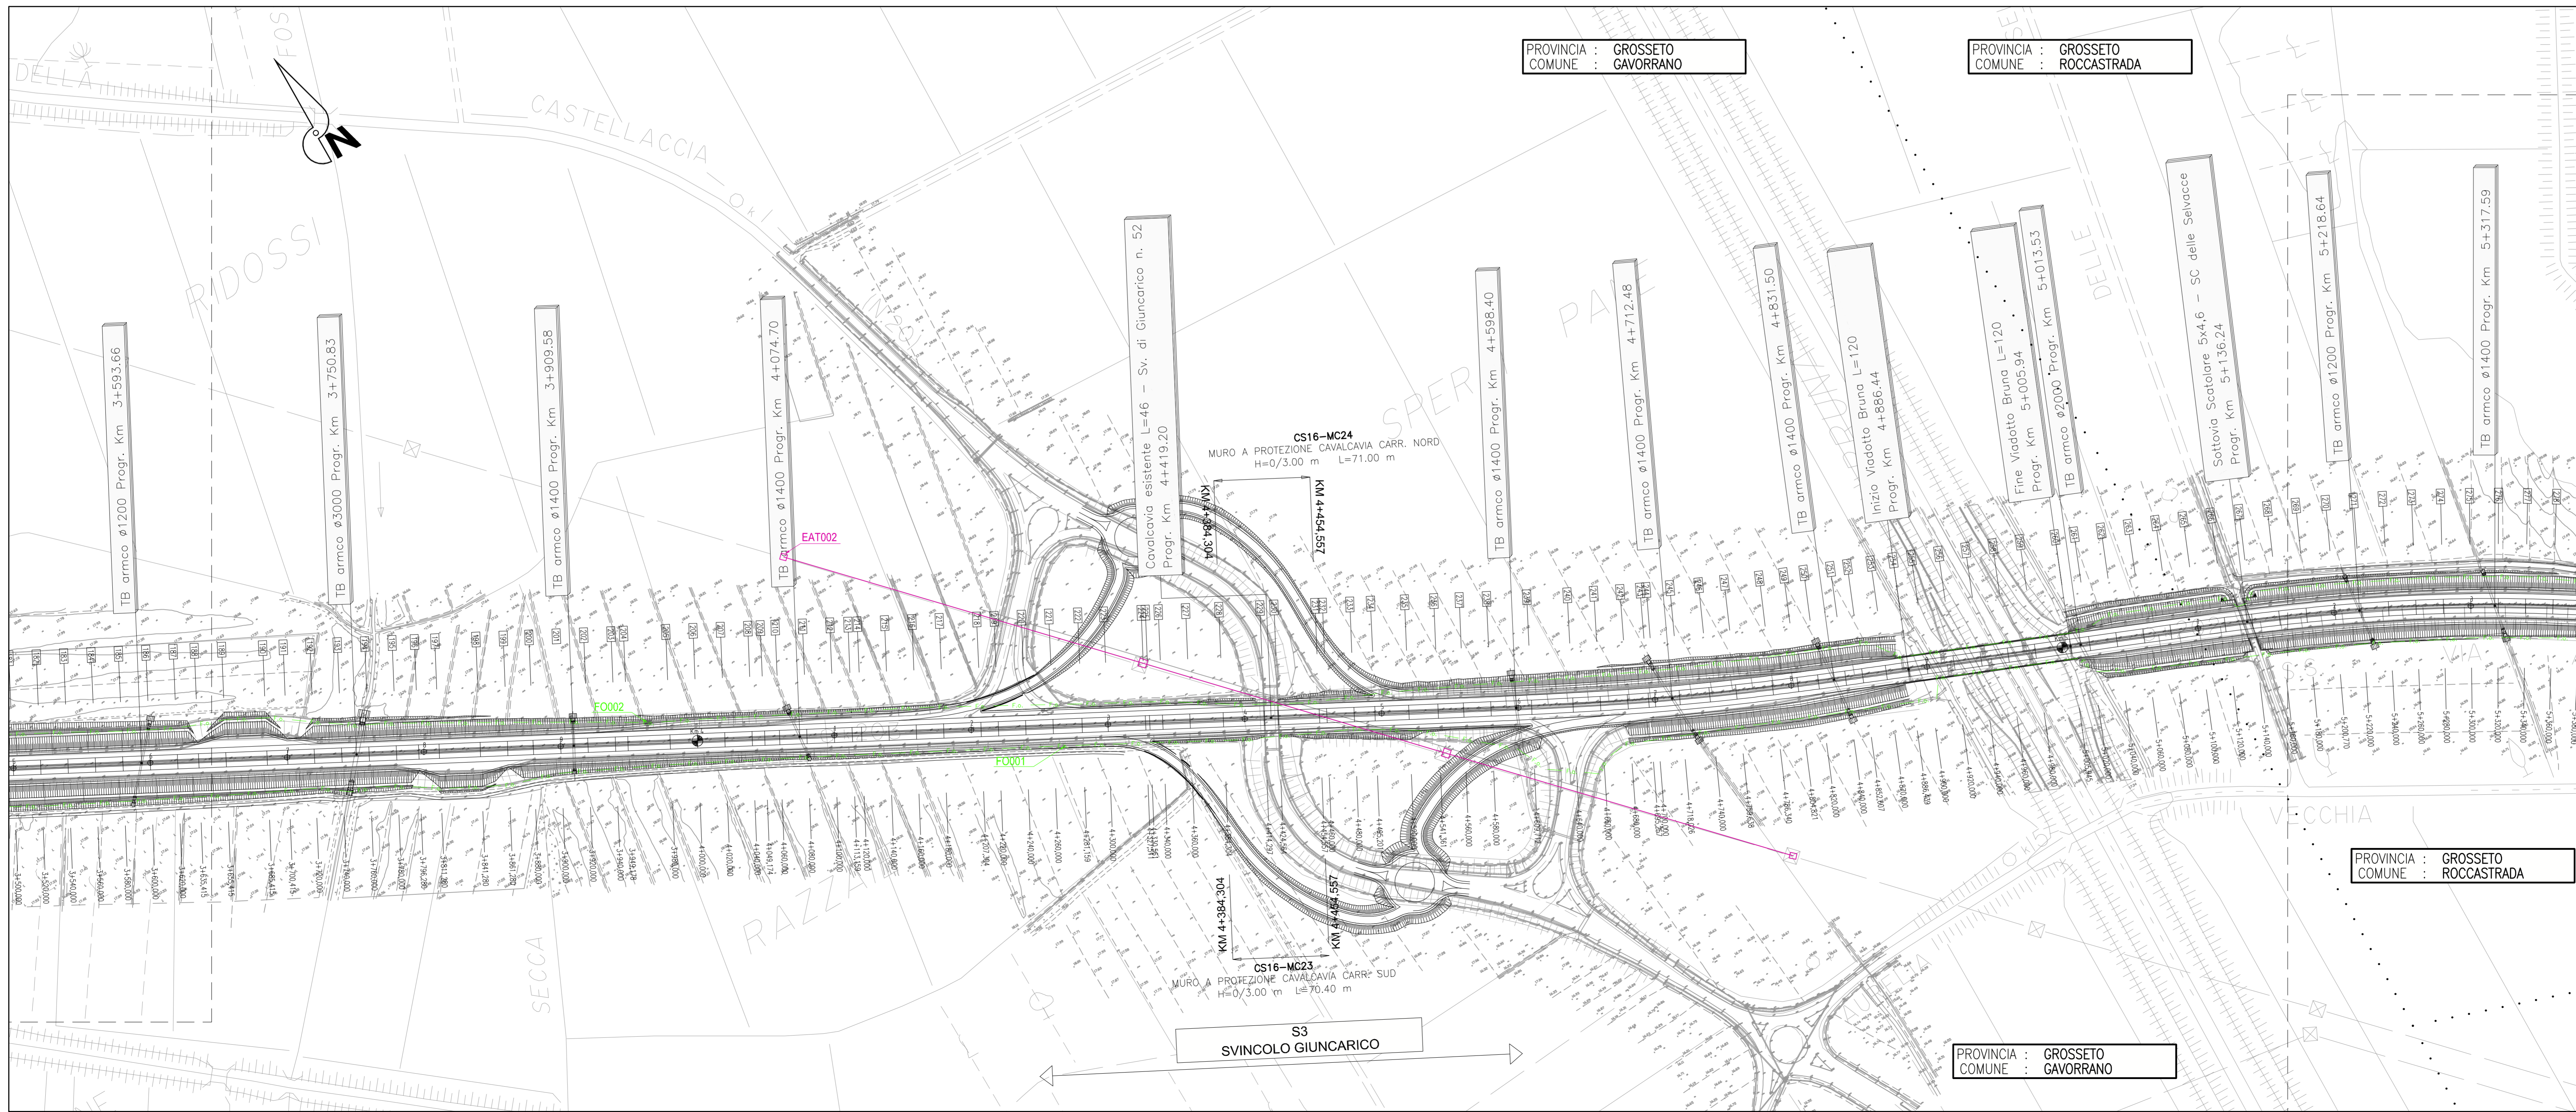
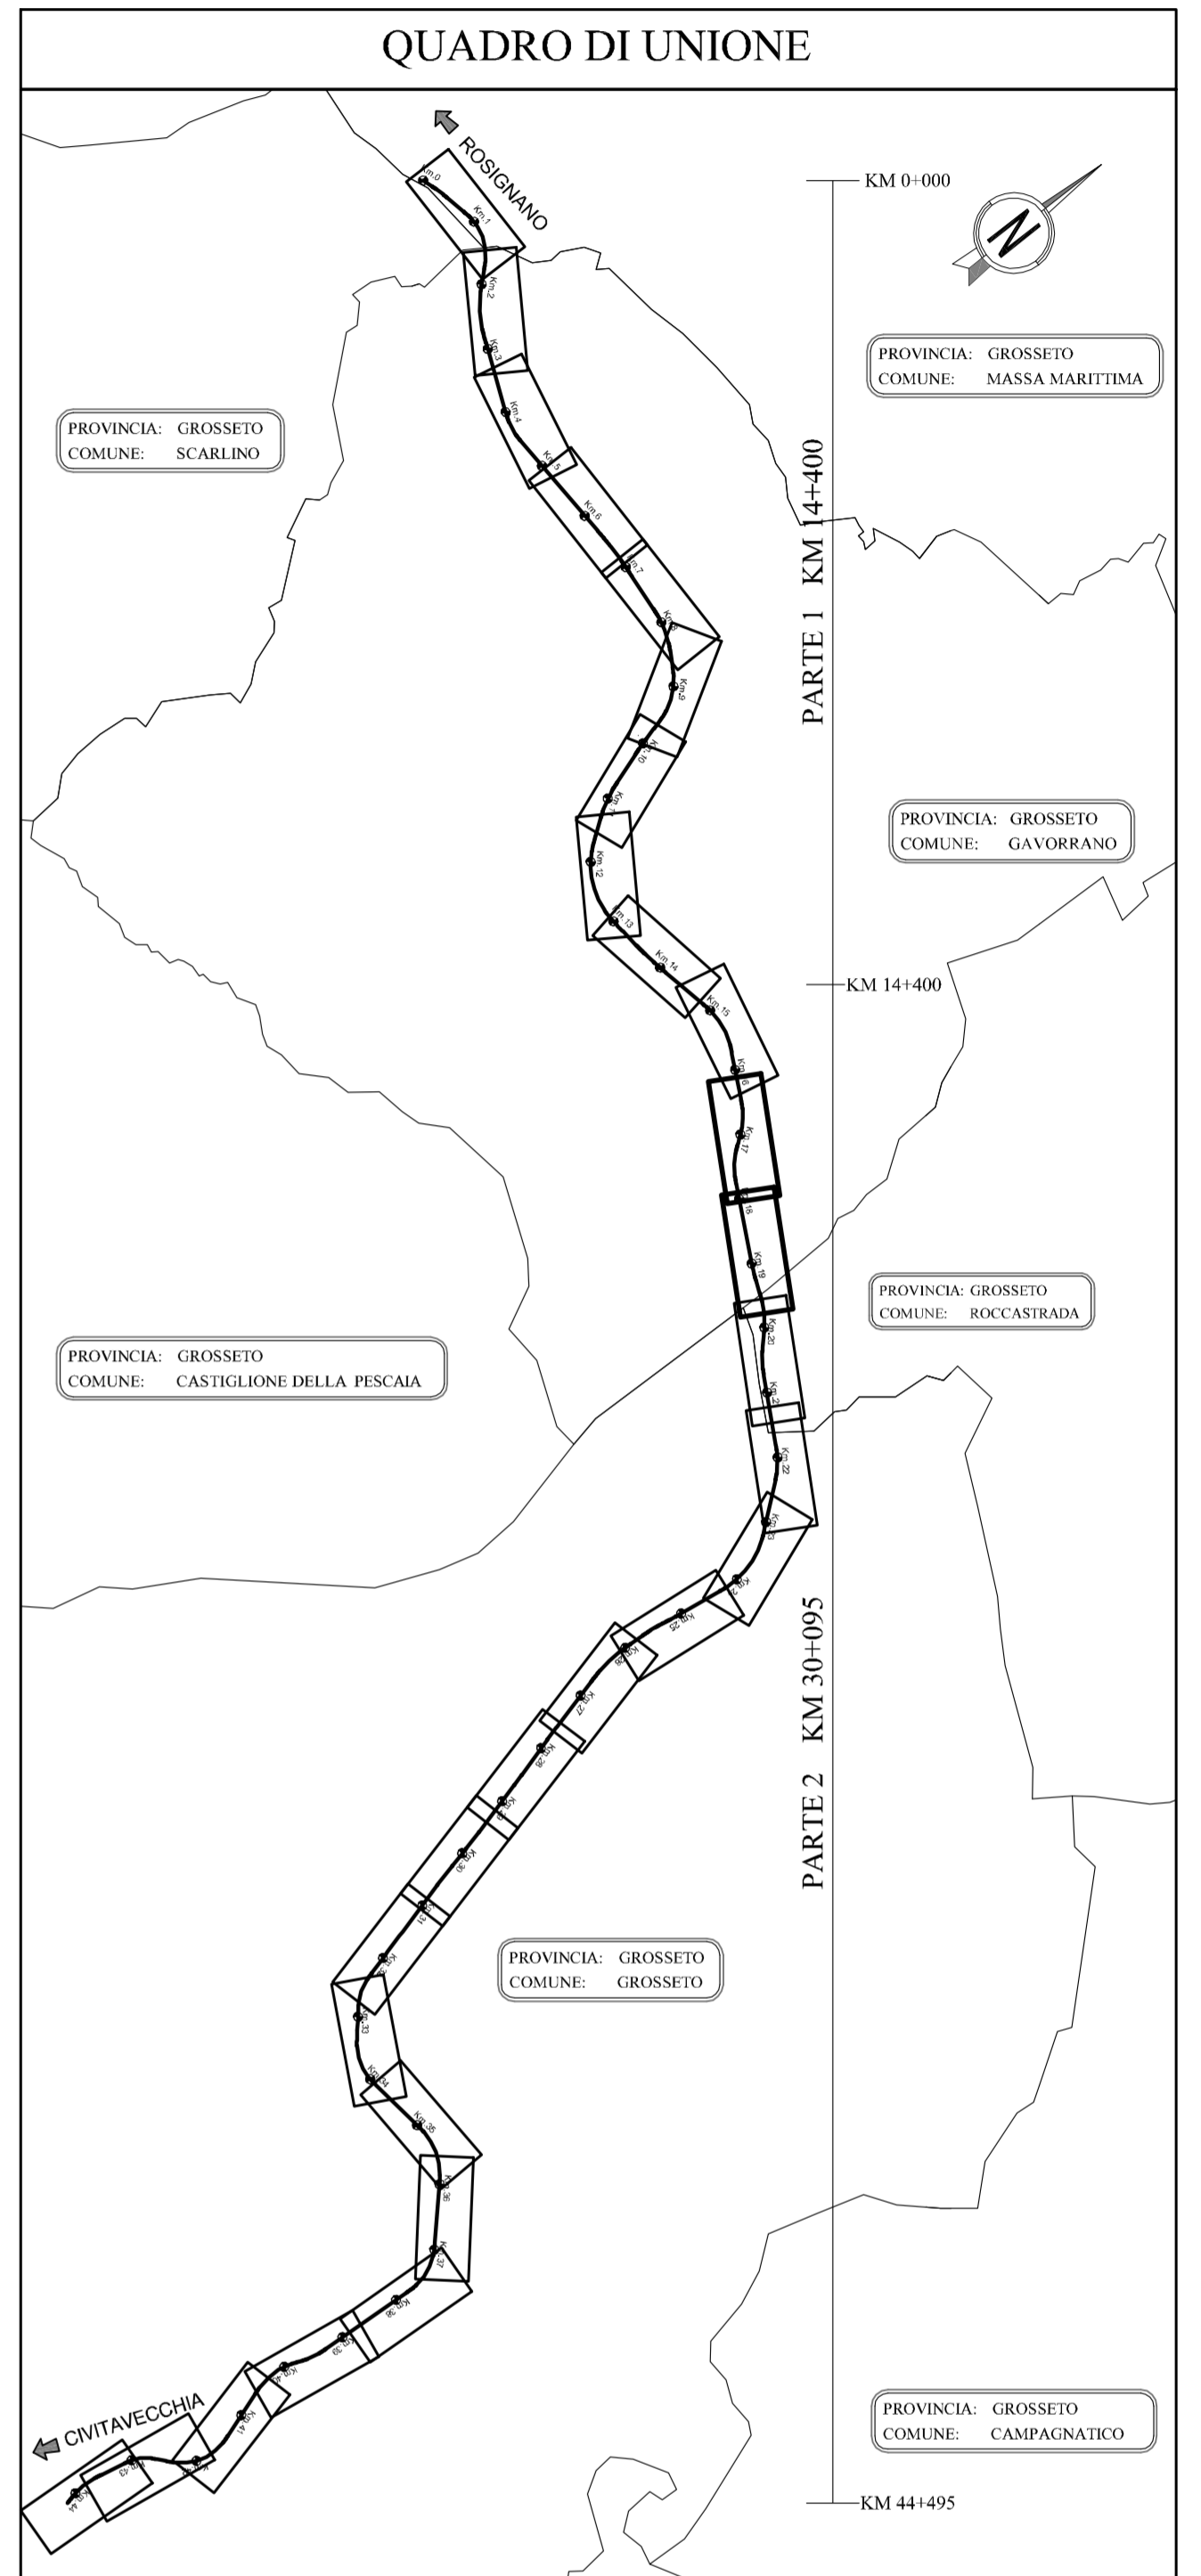


PROVINCIA : GROSSETO
 COMUNE : GAVORRANO

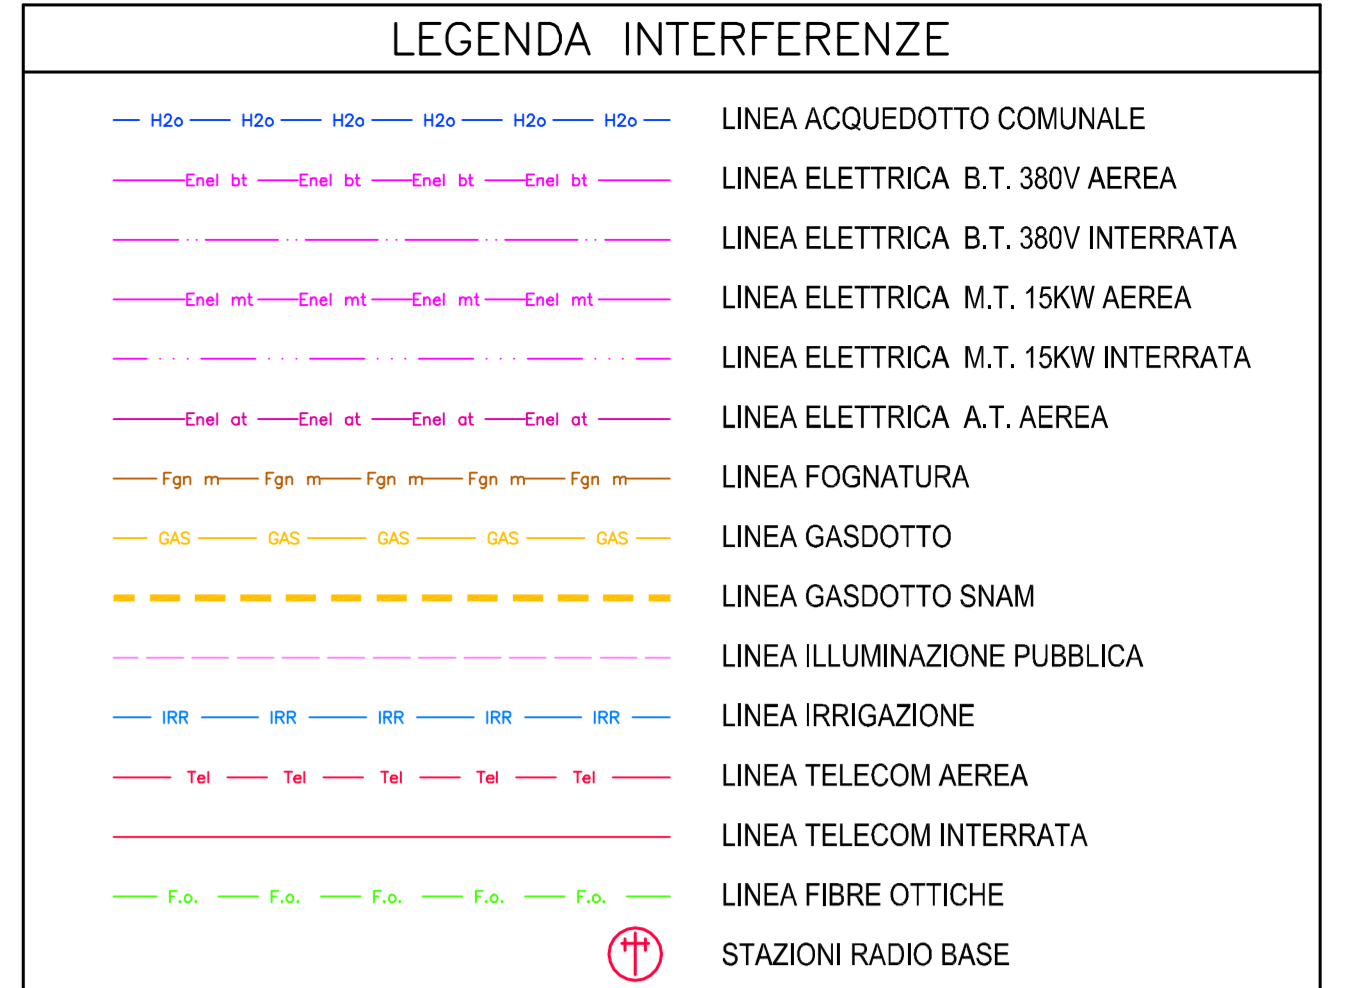

PROVINCIA : GROSSETO
 COMUNE : GAVORRANO

PROVINCIA : GROSSETO
 COMUNE : ROCCASTRADA

PROVINCIA : GROSSETO
 COMUNE : ROCCASTRADA

PROVINCIA : GROSSETO
 COMUNE : GAVORRANO

SAT Società Autostrada Tirrenica p.A.
 GRUPPO AUTOSTRADE PER ITALIA S.p.A.

AUTOSTRADA (A12) : ROSIGNANO – CIVITAVECCHIA
 LOTTO 3
 TRATTO: SCARLINO – GROSSETO SUD
PROGETTO DEFINITIVO
 INFRASTRUTTURA STRATEGICA DI PREMINENTE INTERESSE NAZIONALE LE CUI PROCEDURE DI APPROVAZIONE SONO REGOLATE DALL' ART. 161 DEL D.LGS. 163/2006

SOMME A DISPOSIZIONE
PLANIMETRIA INTERFERENZE
 Tav.6

IL RESPONSABILE PROGETTAZIONE SPECIALISTICA P.I. Fabio Cervellini Via. Poggio di Sesto n.1887 RESPONSABILE OFFICIO ESC		IL RESPONSABILE INTERGRAZIONE PRESTAZIONE SPECIALISTICA Ing. Massimo Torralba Via. Poggio di Sesto n. 1887 COORDINATORE GENERALE APS		IL DIRETTORE TECNICO Ing. Maurizio Torralba Via. Poggio di Sesto n. 1887 RESPONSABILE GRUPPO INFRASTRUTTURE	
REPERIMENTI ELABORATI data: 12/12/2012 codice: ESC385	REVISIONI data: FEBBRAIO 2011 scala: 1:2.000	COORDINATORE OPERATIVO DI PROGETTO Ing. Michele Porello Via. Ing. Antonio N. 933			
RESPONSABILE DI COMANDA Ing. Michele Porello Via. Ing. Antonio N. 933		VISTO DEL COMMITTENTE 		VISTO DEL CONCESSIONARIO 	