
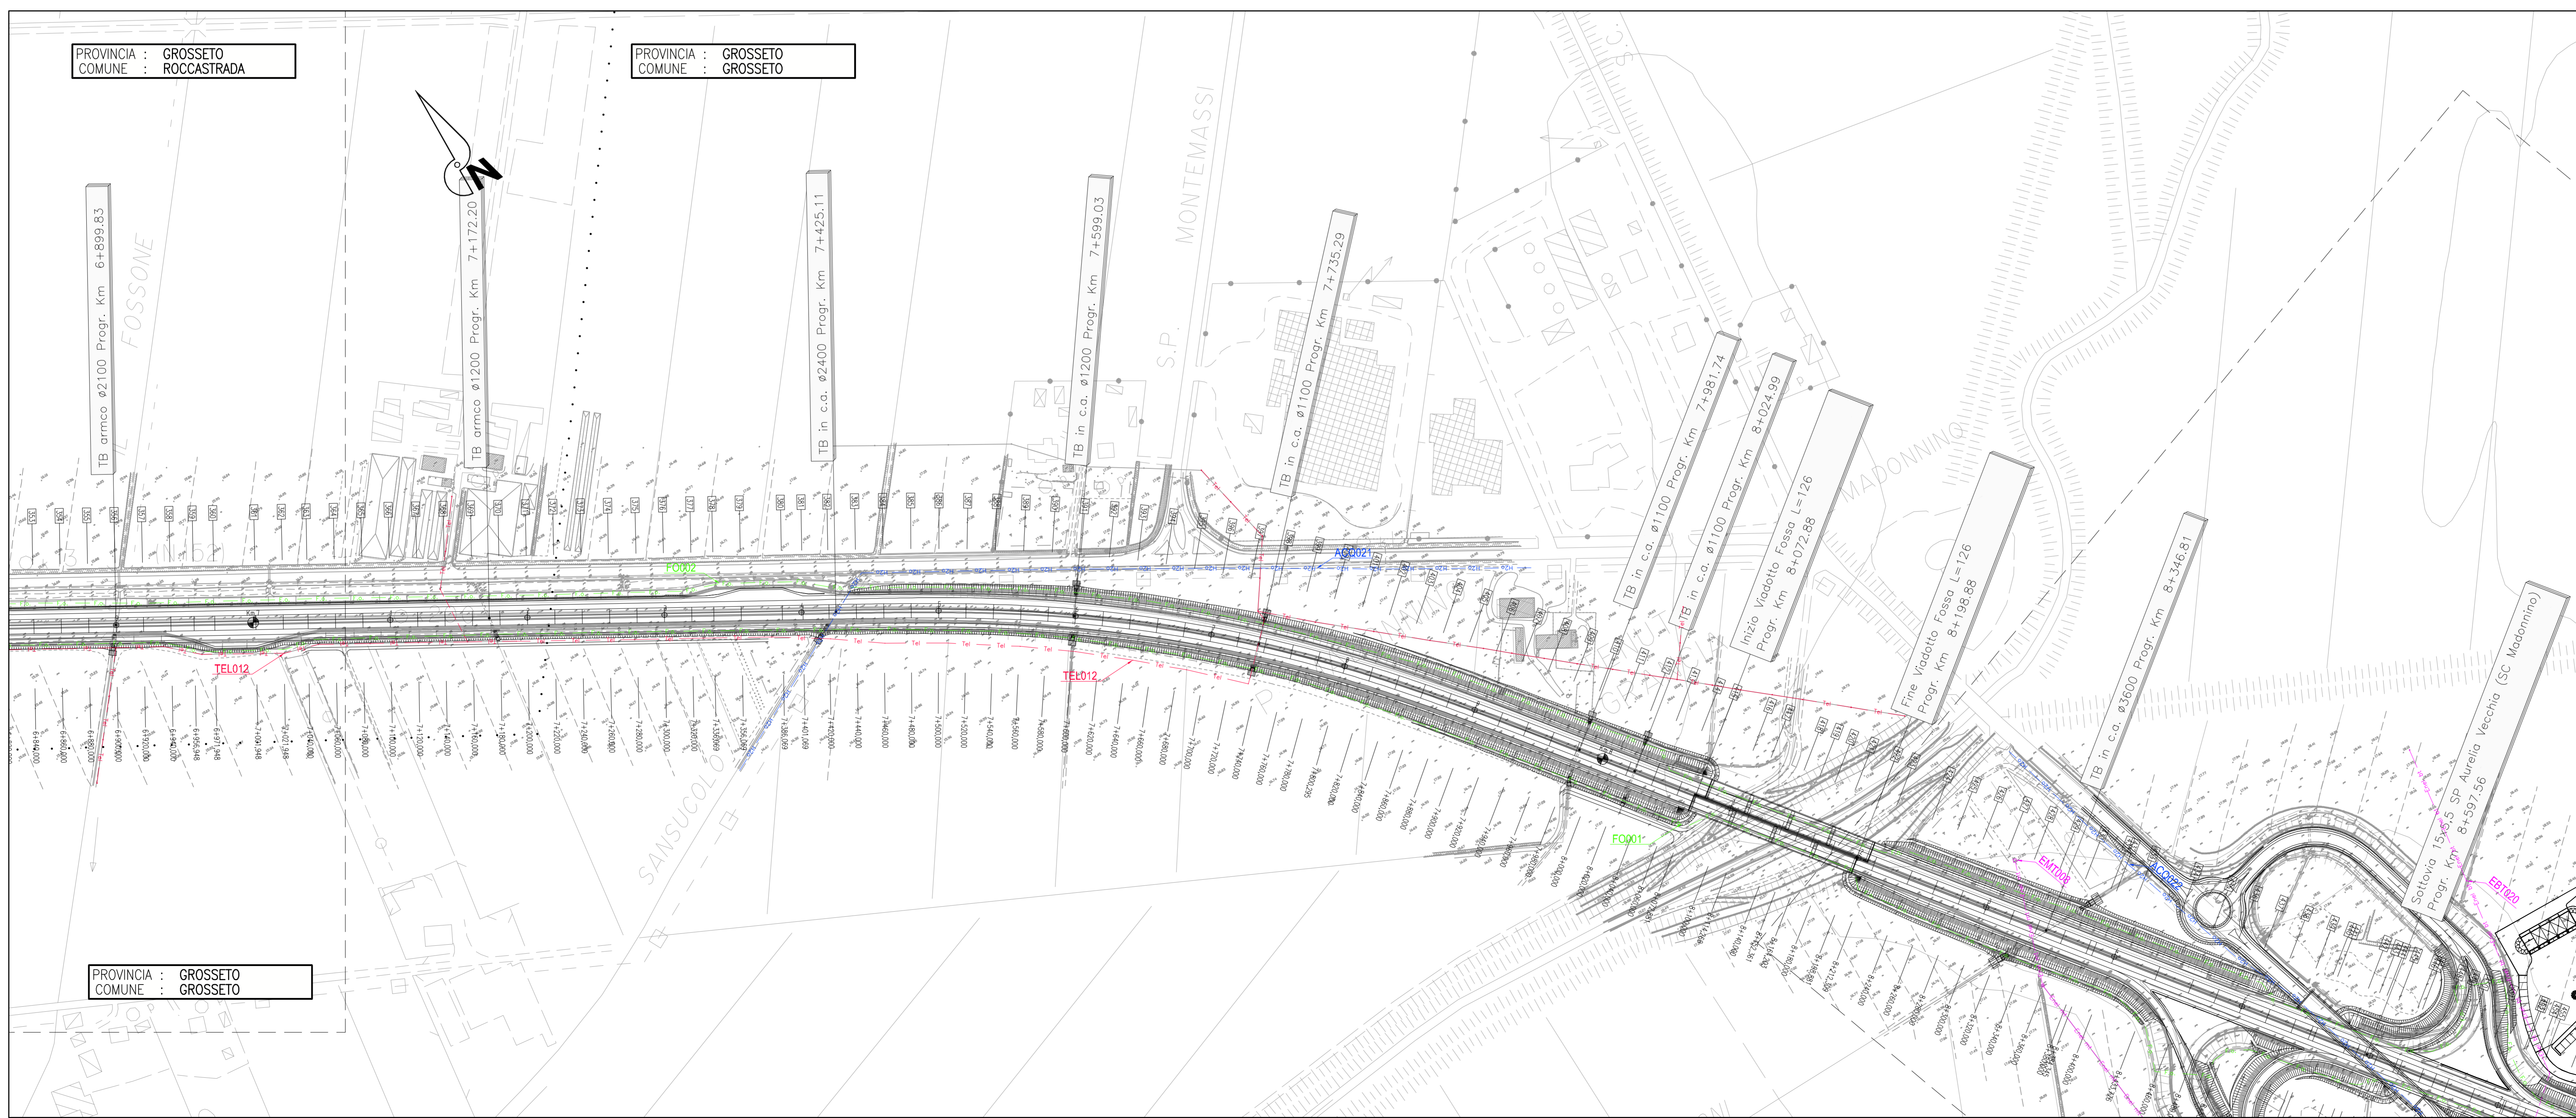


**LEGENDA INTERFERENZE**

	LINEA ACQUEDOTTO COMUNALE
	LINEA ELETTRICA B.T. 380V AEREA
	LINEA ELETTRICA B.T. 380V INTERRATA
	LINEA ELETTRICA M.T. 15KV AEREA
	LINEA ELETTRICA M.T. 15KV INTERRATA
	LINEA ELETTRICA A.T. AEREA
	LINEA FOGNATURA
	LINEA GASDOTTO
	LINEA GASDOTTO SNAM
	LINEA ILLUMINAZIONE PUBBLICA
	LINEA IRRIGAZIONE
	LINEA TELECOM AEREA
	LINEA TELECOM INTERRATA
	LINEA FIBRE OTTICHE
	STAZIONI RADIO BASE

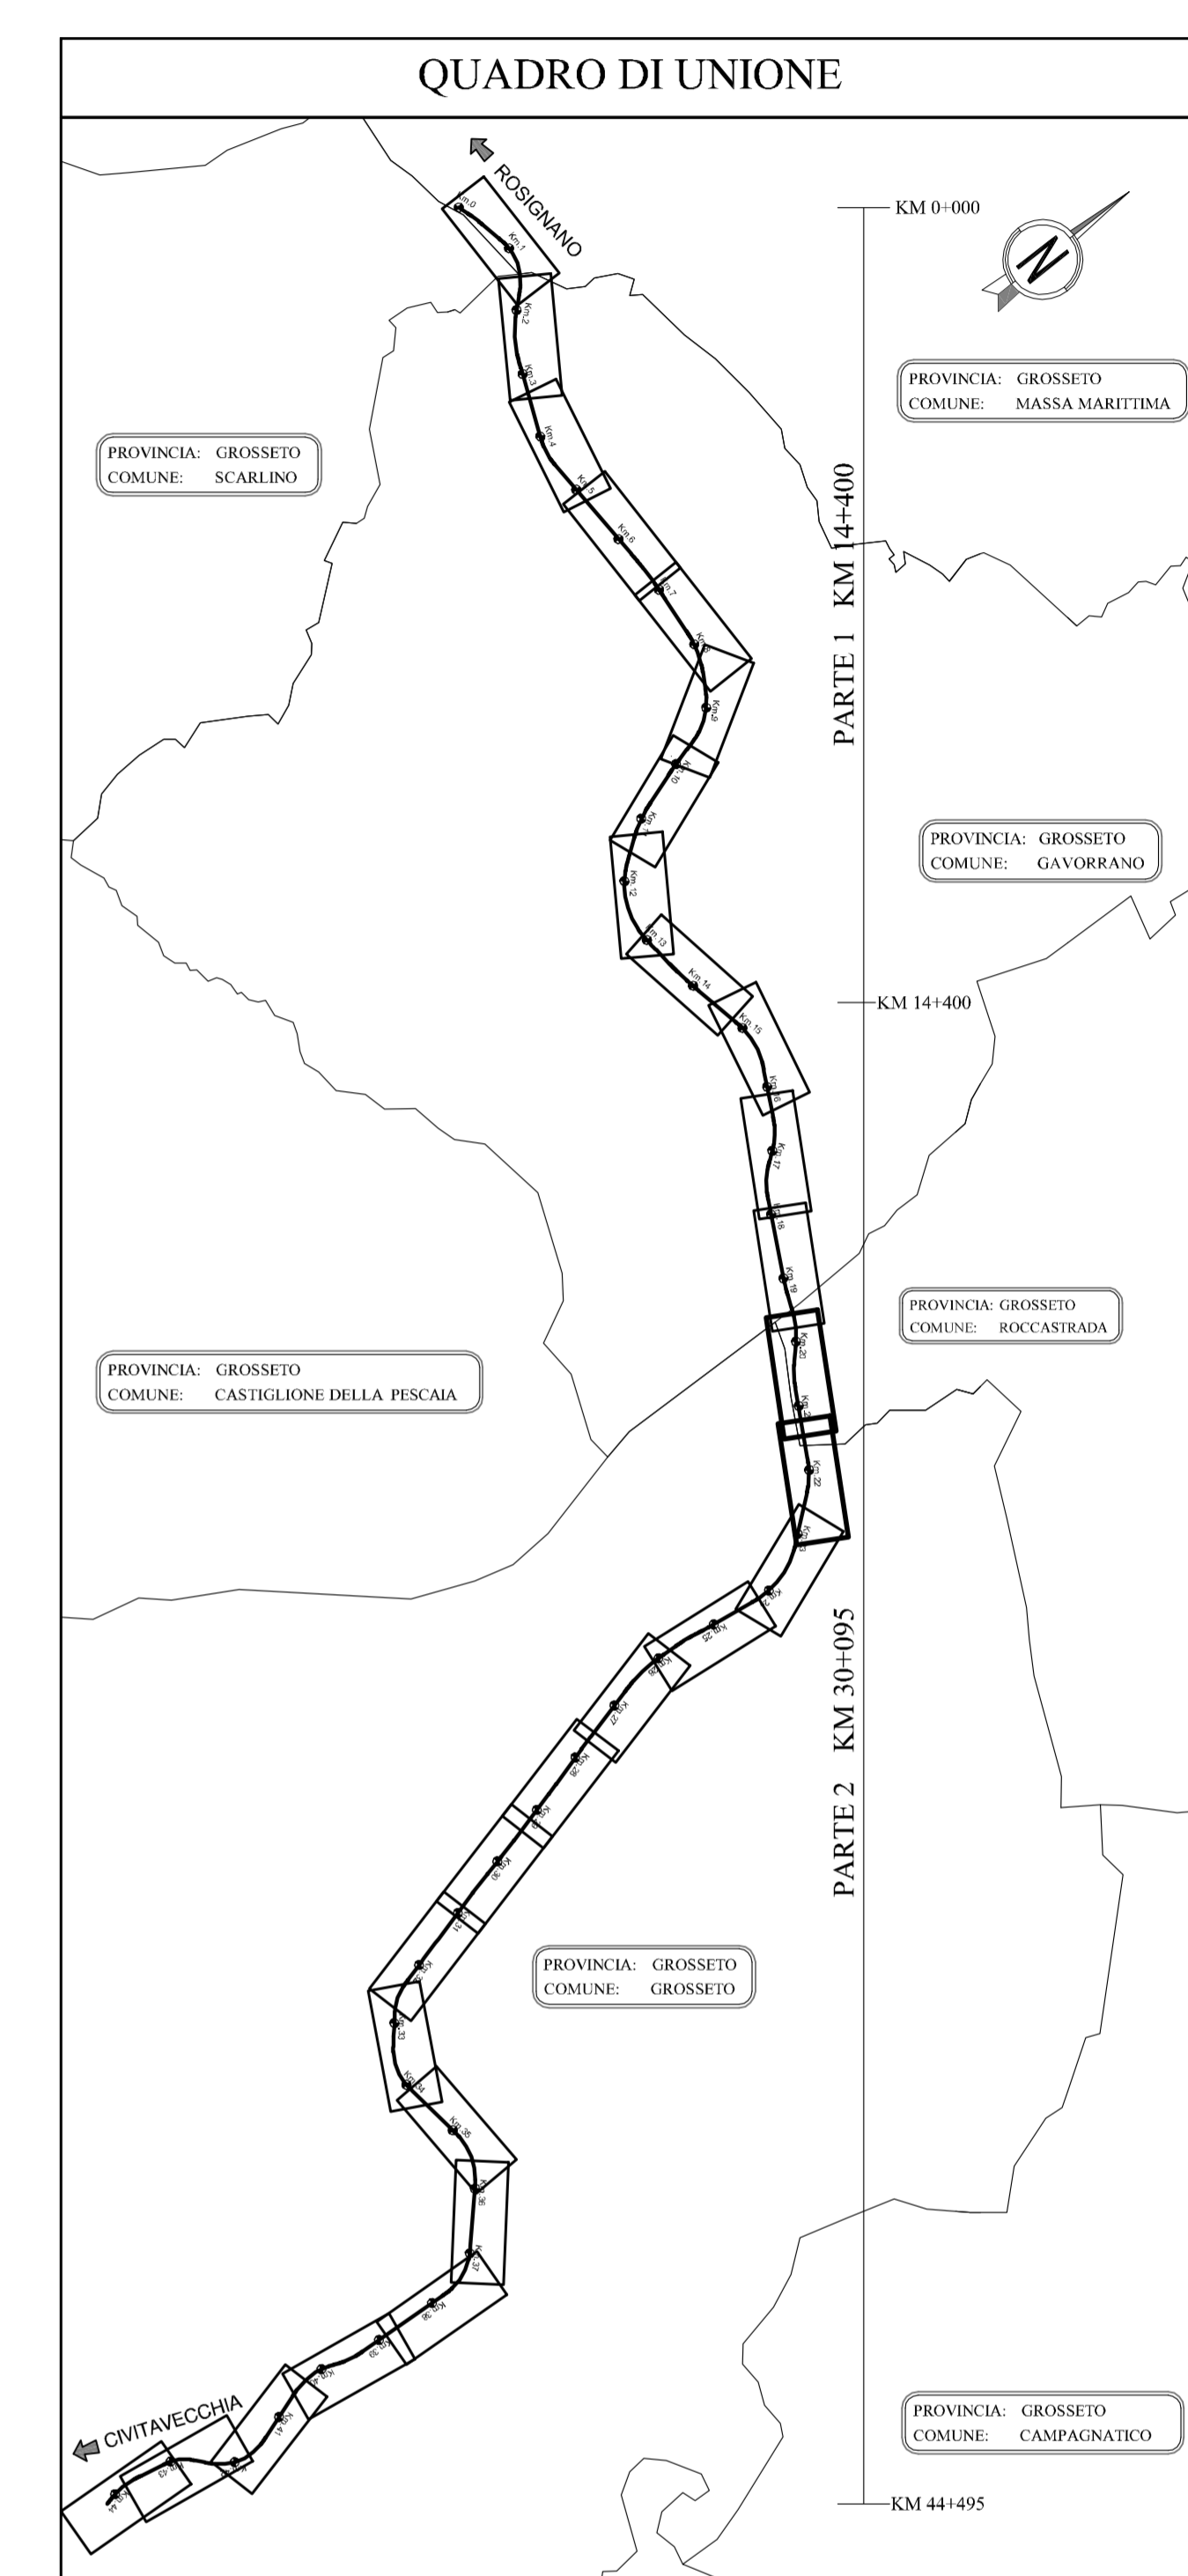

**SAT** Società Autostrada Tirrenica p.A.  
GRUPPO AUTOSTRADE PER ITALIA S.p.A.

**AUTOSTRADA (A12) : ROSIGNANO – CIVITAVECCHIA**  
LOTTO 3  
TRATTO: SCARLINO – GROSSETO SUD  
**PROGETTO DEFINITIVO**  
INFRASTRUTTURA STRATEGICA DI PREMINENTE INTERESSE NAZIONALE LE CUI PROCEDURE DI APPROVAZIONE SONO REGOLATE DALL' ART. 161 DEL D.LGS. 163/2006

**SOMME A DISPOSIZIONE**  
**PLANIMETRIA INTERFERENZE**  
Tav.7

<b>IL RESPONSABILE PROGETTAZIONE</b> SPECIALISTA P.L. Fabio Cervellini Dir. Proj. Ing. di Corso G. Galvani RESPONSABILE OFFICIO ESC	<b>IL RESPONSABILE INTERAZIONE</b> PRESTAZIONI SPECIALISTE Ing. Alessandro Rossi Dir. Proj. Ing. di Corso G. Galvani COORDINATORE GENERALE APS	<b>IL DIRETTORE TECNICO</b> Ing. Maurizio Torralba Dir. Proj. Ing. di Corso G. Galvani RESPONSABILE GRUPPO INFRASTRUTTURE
REVISIONI ELABORAZIONE	DATA: FEBBRAIO 2011	REVISIONE: 001
codice contratto	FILE	SCALE
12121202	ESC386	1:2.000
<b>spca</b> ingegneria europea	COORDINATORE GENERALE	P.L. Fabio Cervellini Dir. Proj. Ing. di Corso G. Galvani
RESPONSABILE DI COMANDA Dir. Ing. Antonio N. 933	VISTO DEL COMMITTENTE <b>SAT</b>	VISTO DEL CONCESSIONARIO
COORDINATORE OPERATIVO DI PROGETTO		