



Comune di Vicari

Comune di Vicari

Comune di Vicari

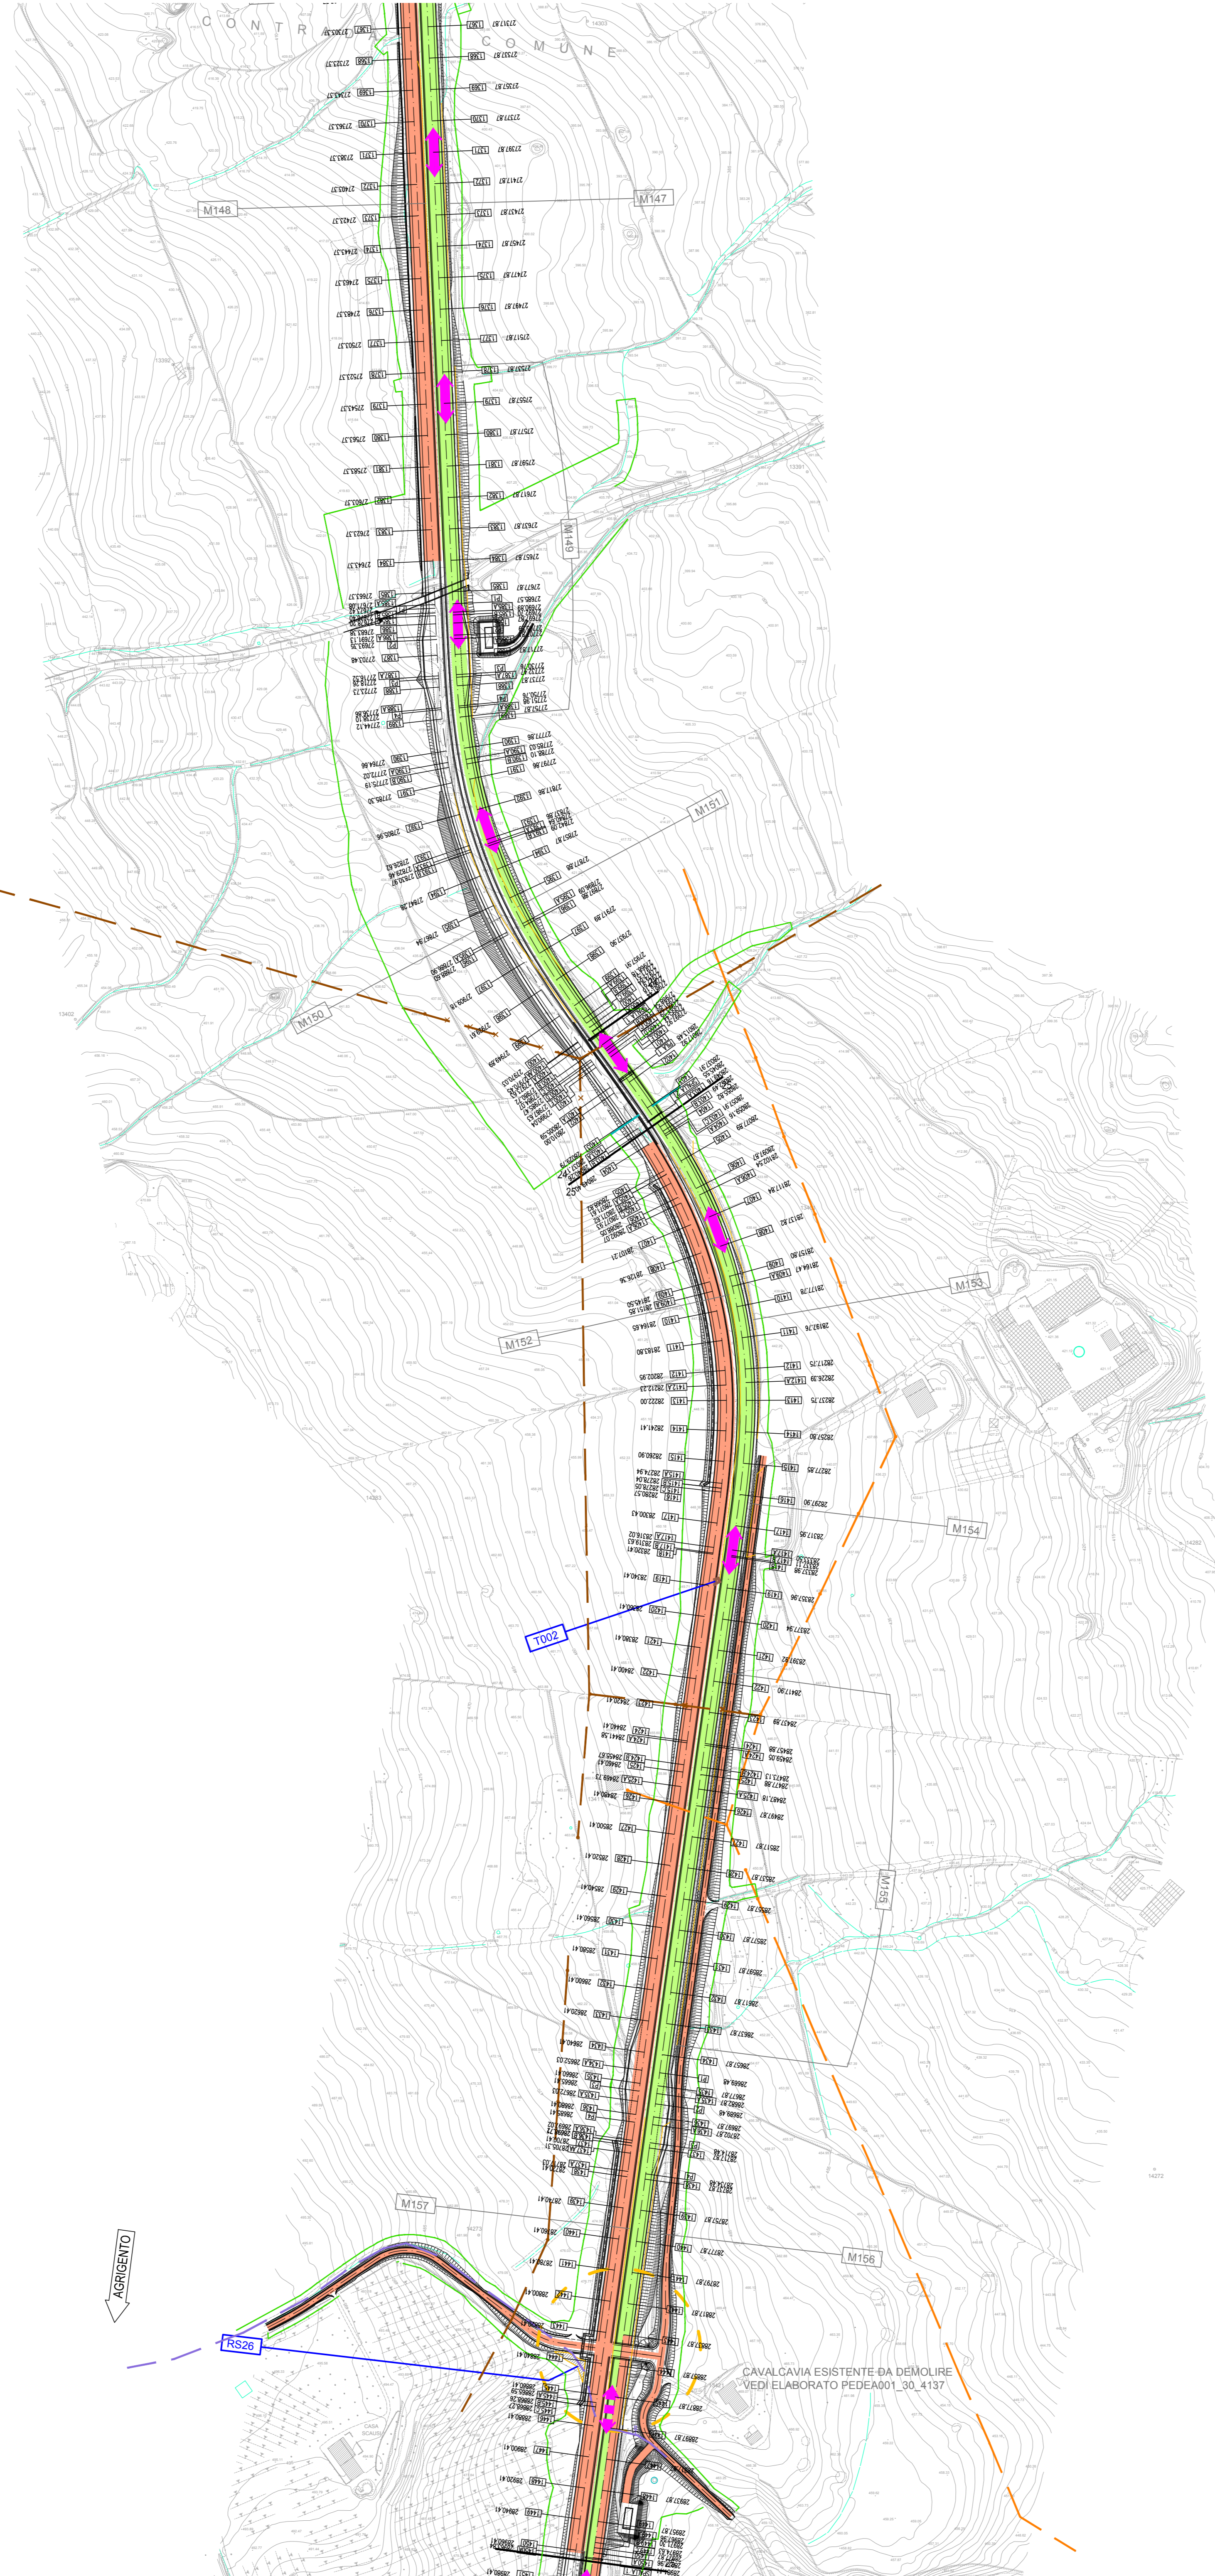

- LEGENDA**
- VIABILITA' ESISTENTE
  - VIABILITA' NUOVA
  - FASE LAVORATIVA IN ATTO
  - BY-PASS PROVVISORIO
  - Doppio senso di marcia SS121
  - Un senso di marcia SS121
  - Senso unico alternato SS121
  - Senso di marcia viabilità secondaria
  - INFRASTRUTTURE STRADALI IN PROGETTO
  - OPERE DI DRENAGGIO
  - LIMITI ESPROPRI
  - CIGLI ESISTENTI
  - CIGLI DA PROGETTO
  - MURI DA DEMOLIRE
  - PARTE TOMBINO EX NOVO
  - PARTE TOMBINO DA MANTENERE
  - TOMBINO DA DISMETTERE
- Interferenze**
- RETE TELECOM - FIBRA OTTICA INTERRATA
  - RETE TELECOM - CAVO AEREO SU PALIFICAZIONI
  - RETE ENEL - LINEA AEREA B.T.
  - RETE ENEL - LINEA AEREA M.T.
  - ACQUEDOTTO INTERRATO E S.A.
  - RETE ENEL - LINEA A.T.
  - GAS
  - FOGNATURA NERA
  - FOGNATURA BIANCA
  - ILLUMINAZIONE PUBBLICA
  - ENERGIA EOLICA SICILIANA

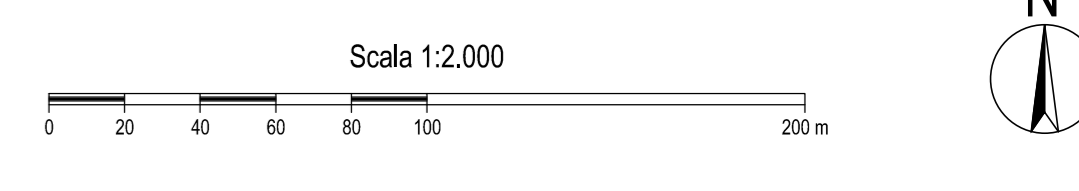

**ANAS S.p.A.**  
DIREZIONE REGIONALE PER LA SICILIA

**PA17/08**  
Affidamento a Contratto Generale dei Lavori di ammodernamento del tratto Palermo - Lercara Friddi, lotto funzionale dal km 14,4 (km. 0,0 del Lotto 2) compresi il tratto di raccordo della rotatoria Bolognetta, al km 48,0 (km. 33,6 del Lotto 2 - Svincolo Mangano incluso) compresi i raccordi con le attuali SS n.189 e SS n.121

**Bolognetta S.c.p.a.**

**- PERIZIA DI VARIANTE N.2 -**

**CANTIERIZZAZIONE E GESTIONE MATERIE  
PLANIMETRIA DI CANTIERIZZAZIONE  
Fase 0  
Tav. 17**

Codice Unico Progetto (CUP): **F41B03000230001**

OPERA	ARGOMENTO	DOC. E PROG.	FASE	REVISIONE
PA17/08	PE	CA	F0017	50

CARTELLA	FILE NAME	NOTE	PROG.	SCALA
4	PECAF017_50	T=1	4 1 3 7	1:2000
5				
4				
3				
2				
1				
0	EMISSIONE PERIZIA DI VARIANTE N.2	Marzo 2017	S. Fava	S. Fava
REV	DESCRIZIONE	DATA	REDATTO	VERIFICATO

Progettista: **POLITECNICA**  
Ingegneria e Architettura  
Via Anas n. 11 - 00121 Roma  
Tel. 06/47811000 - Fax 06/47811001  
www.politecnica.it

Misuratore: **ACS ingegneri**  
Via Calabrese, 100/101 - Palermo  
Tel. 091/457186 - Fax 091/456866  
Email: acs@ingegneri.it

Il Responsabile del Progetto: **Ing. Massimo Marone**

Il Coordinatore per la Sicurezza in fase di esecuzione: **Ing. Francesco Coccante**

Il Direttore dei Lavori: **Ing. Sandro Favaro**

Il Coordinatore per la Sicurezza in fase di Esecuzione: **Ing. Francesco Coccante**

Il Direttore dei Lavori: **Ing. Sandro Favaro**

ANAS S.p.A. DATA: \_\_\_\_\_ PROTOCOLLO: \_\_\_\_\_ VISTO: Il RESPONSABILE DEL PROCEDIMENTO

CODICE PROGETTO: **L0410C E 1101** Dat. Ing. Ettore de Castron de la Grimaldi