


**LEGENDA**

	VIABILITA' ESISTENTE		Doppio senso di marcia SS121
	VIABILITA' NUOVA		Un senso di marcia SS121
	FASE LAVORATIVA IN ATTO		Senso unico alternato SS121
	BY-PASS PROVVISORIO		Senso di marcia viabilità secondaria
	INFRASTRUTTURE STRADALI IN PROGETTO		
	OPERE DI DRENAGGIO		
	LIMITI ESPROPRI		
	CIGLI ESISTENTI		
	CIGLI DA PROGETTO		
	MURI DA DEMOLIRE		
	PARTE TOMBINO EX NOVO		
	PARTE TOMBINO DA MANTENERE		
	TOMBINO DA DISMETTERE		
<b>Interferenze</b>			
	RETE TELECOM - FIBRA OTTICA INTERRATA		
	RETE TELECOM - CAVO AEREO SU PALIFICAZIONI		
	RETE ENEL - LINEA AEREA B.T.		
	RETE ENEL - LINEA AEREA M.T.		
	ACQUEDOTTO INTERRATO E.S.A.		
	RETE ENEL - LINEA A.T.		
	GAS		
	FOGNATURA NERA		
	FOGNATURA BIANCA		
	ILLUMINAZIONE PUBBLICA		
	ENERGIA EOLICA SICILIANA		

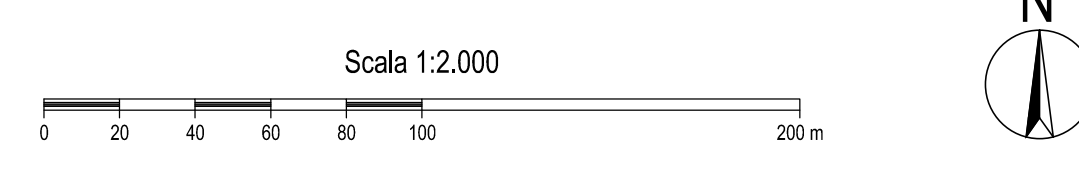

**ANAS S.p.A.**  
DIREZIONE REGIONALE PER LA SICILIA

**PA17/08**  
Affidamento a Contraente Generale dei "Lavori di ammodernamento del tratto Palermo - Lercara Friddi, lotto funzionale dal km 14,4 (km. 0,0 del Lotta 2) compreso il tratto di raccordo della rotatoria Bolognetta, al km 48,0 (km. 33,6 del Lotta 2 - Svincolo Mangano incluso) compresi i raccordi con le attuali SS n.189 e SS n.121

**Bolognetta S.c.p.a.**

**- PERIZIA DI VARIANTE N.2 -**

**CANTIERIZZAZIONE E GESTIONE MATERIE  
PLANIMETRIA DI CANTIERIZZAZIONE  
Fase 1  
Tav. 14**

Codice Unico Progetto (CUP): **F41B03000230001**

OPERA	ARGOMENTO	DOC. E PROG.	FASE	REVISIONE
PA17/08	PE	CA	F1014	5 0

CARTELLA	FILENAME	NOTE	PROT.	SCALA
5	PECAF1014_50	T=1	4 1 3 7	1:2000
4				
3				
2				
1				

REV.	DESCRIZIONE	DATA	REDAITTO	VERIFICATO	APPROVATO
0	EMMISSIONE PERIZIA DI VARIANTE N.2	Marzo 2017	S. Battaglia	S. Fortino	D. Tirore

Progettista: **POLITECNICA**  
INGEGNERIA E ARCHITETTURA  
Via Annunzio, 6 - 00137 Firenze  
Tel. 055/2301800 fax 055/2301809  
e-mail pol@politecnica.it

Studio: **ACS ingegneri**  
Via Cavour, 6 - 00137 Firenze  
Tel. 0574/527954 fax 0574/568996  
E-mail acs@ingegneri.it

Il Progettista Responsabile: **Ing. Marcello Mancione**  
Il Coordinatore per la Sicurezza in fase di esecuzione: **Ing. Francesco Cocciante**  
Il Direttore dei Lavori: **Ing. Sandro Favero**

ANAS S.p.A.  
DATA: \_\_\_\_\_ PROTOCOLLO: \_\_\_\_\_ VISTO: IL RESPONSABILE DEL PROCEDIMENTO \_\_\_\_\_  
CODICE PROGETTO: **L04110C E 1101** Dat. Ing. Ettore de Ceccaro de la Grimaldi