



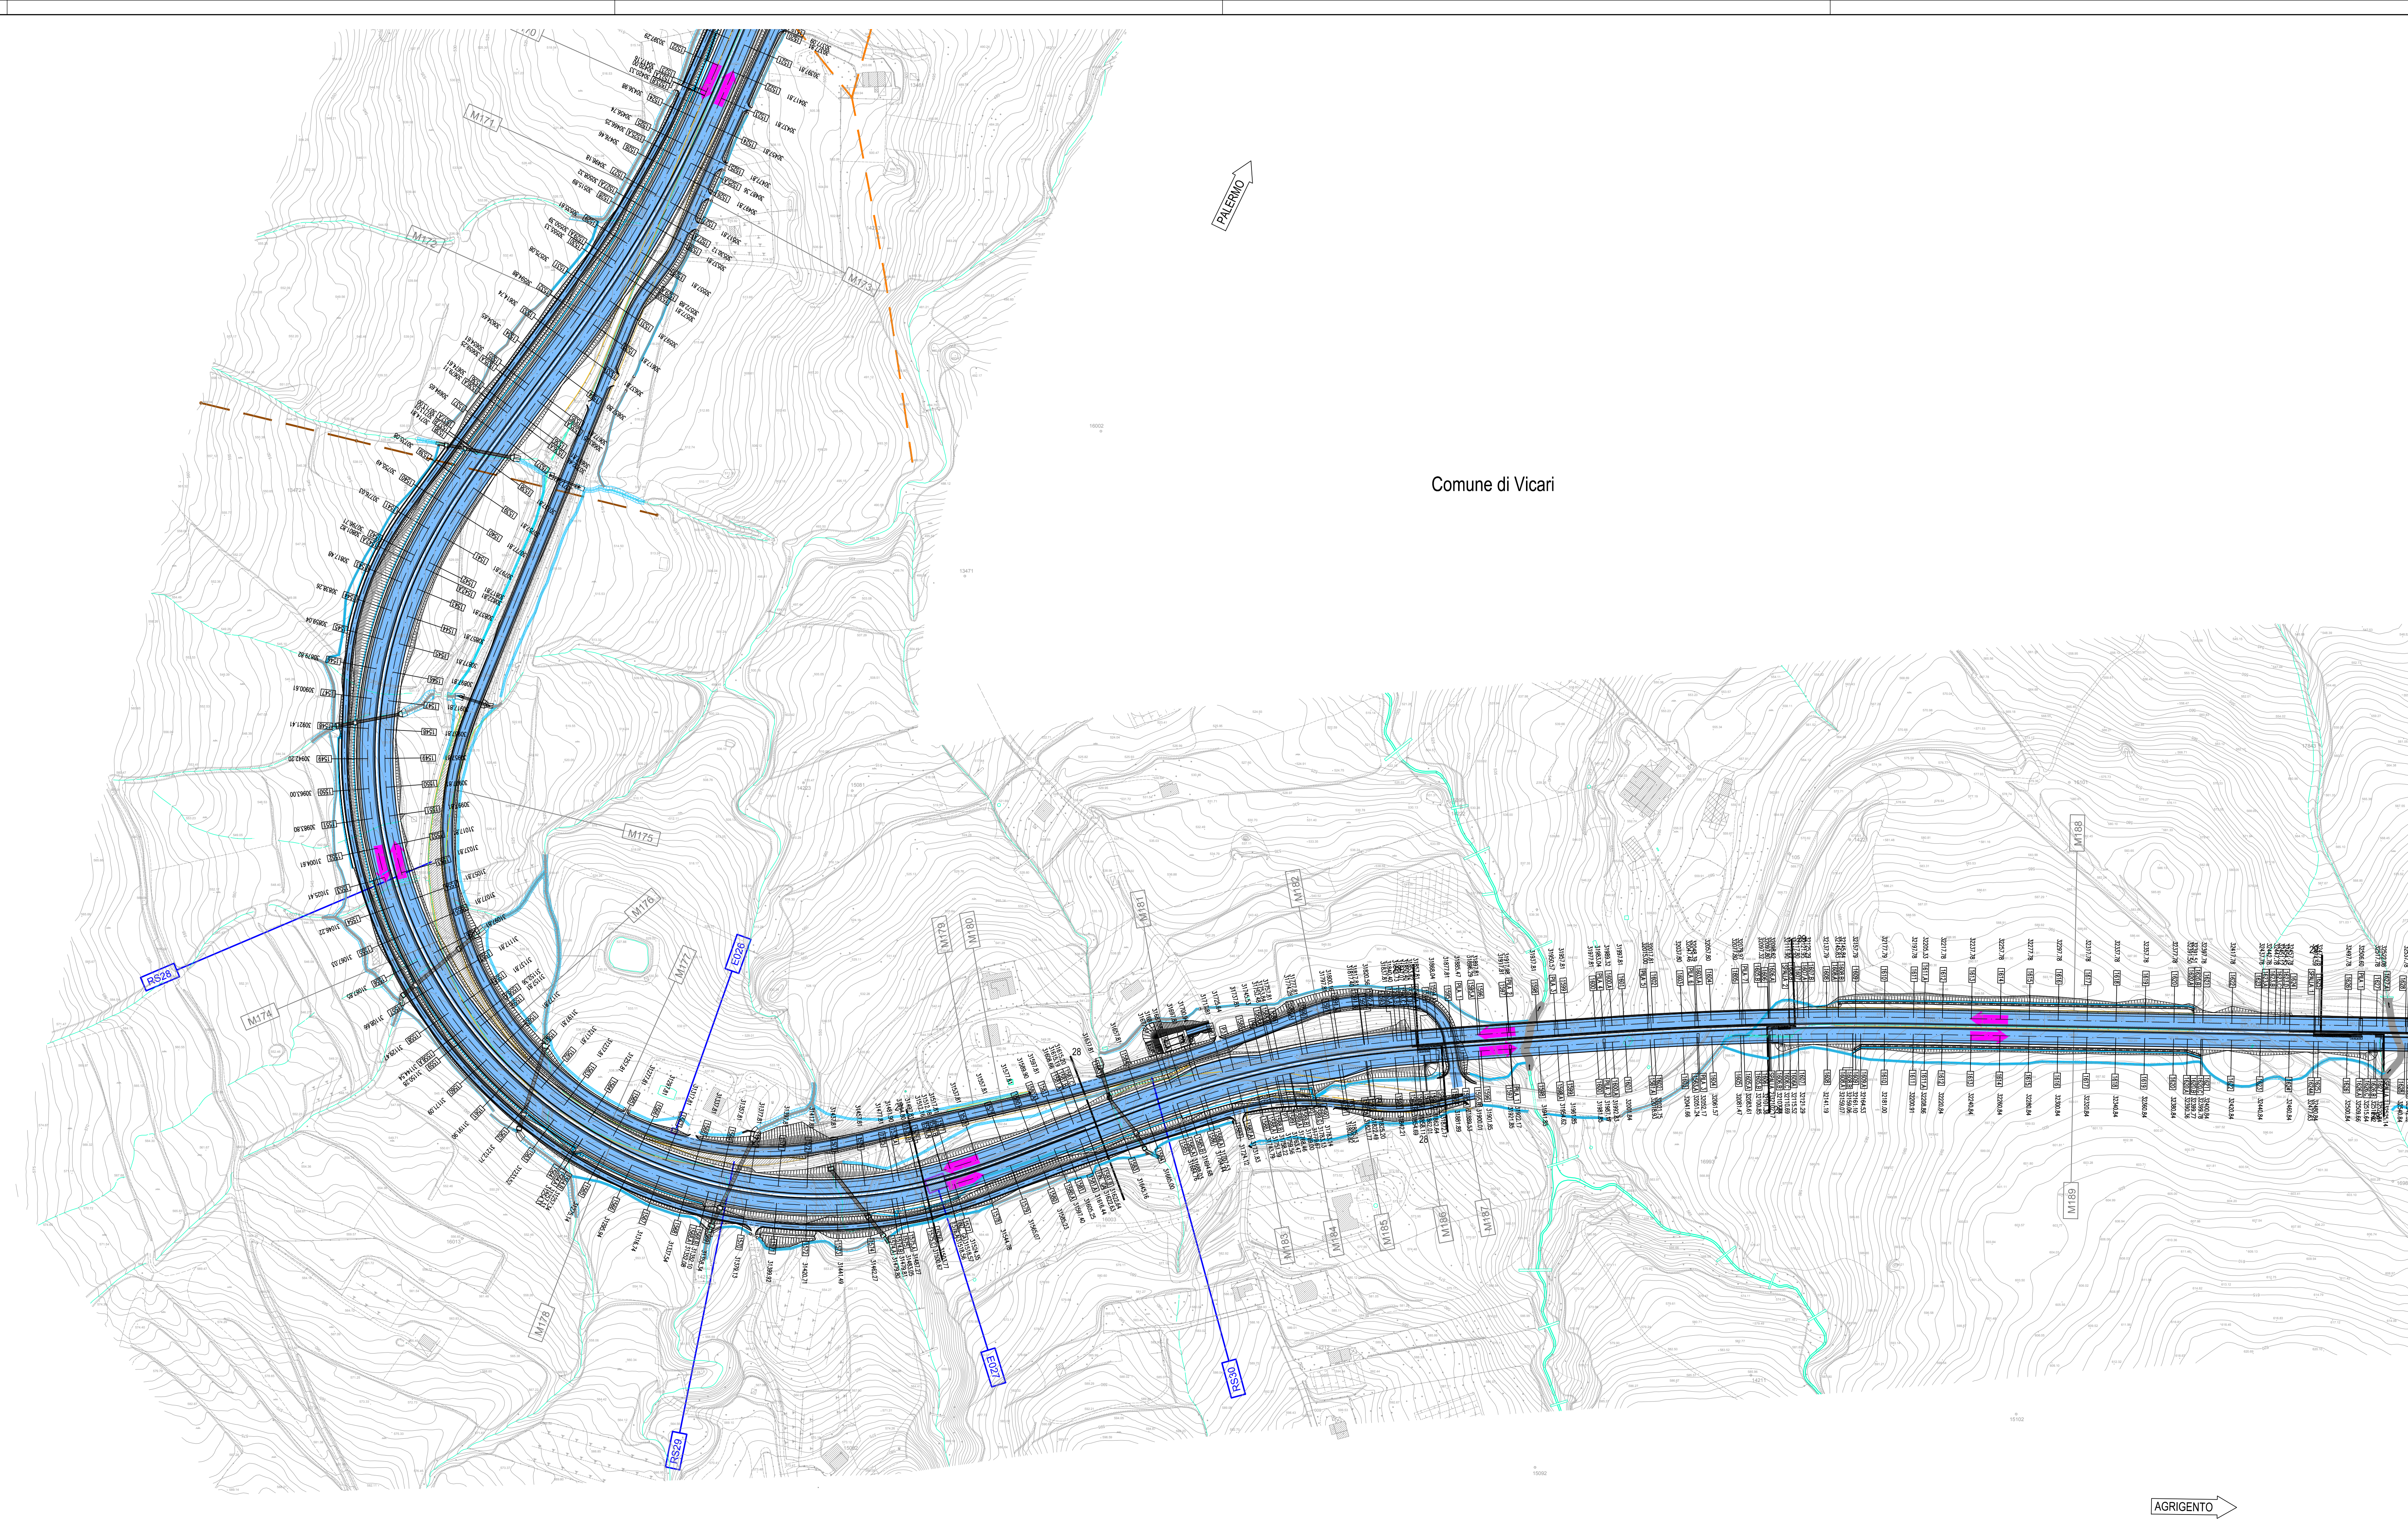

Comune di Vicari

AGRIGENTO

Comune di Vicari

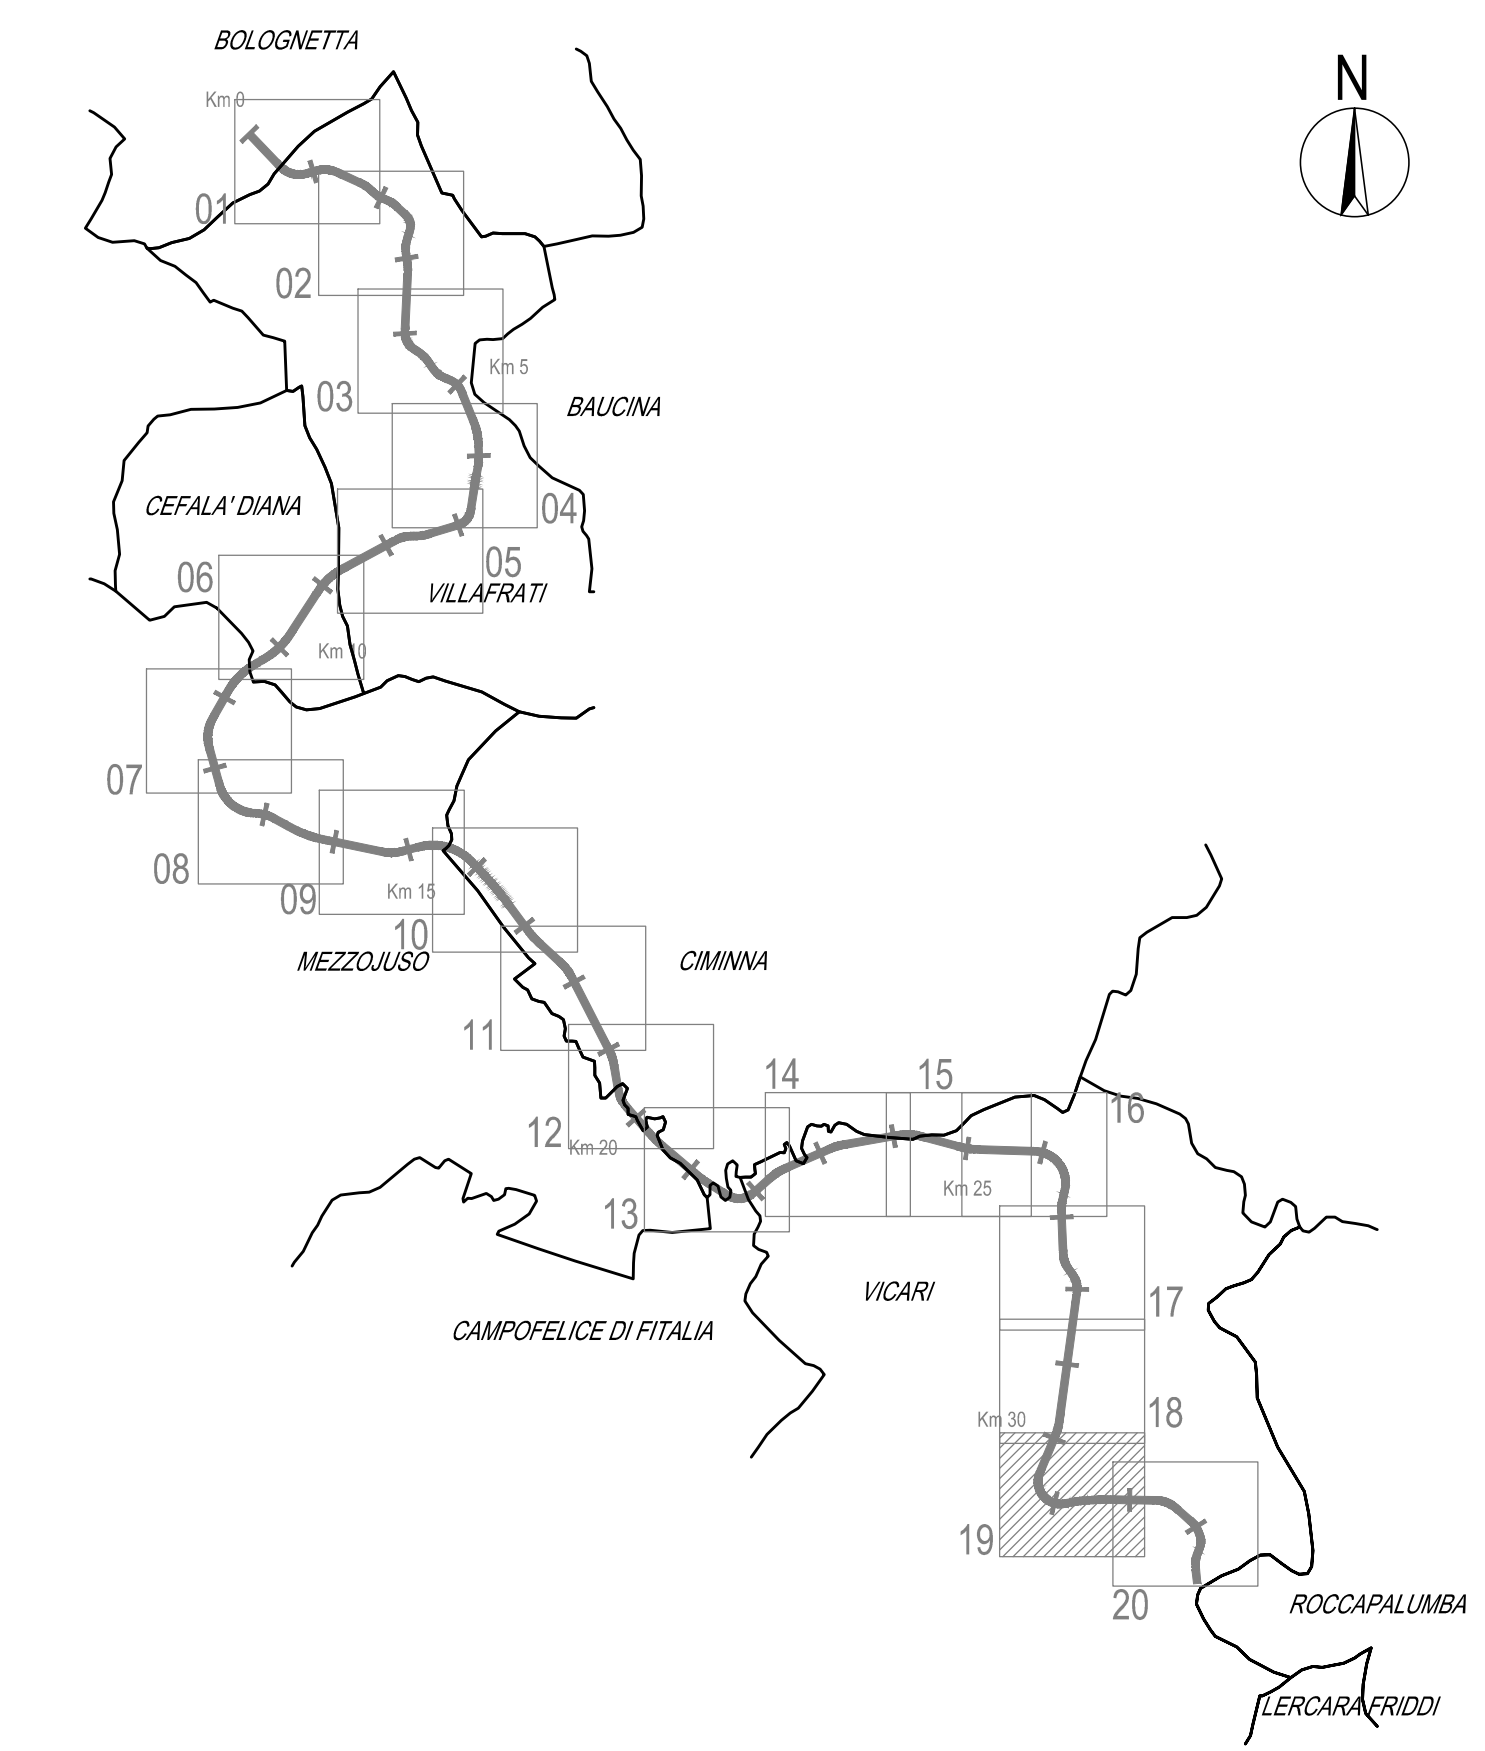

LEGENDA

VIABILITA' ESISTENTE

VIABILITA' NUOVA

FASE LAVORATIVA IN ATTO

BY-PASS PROVVISORIO

Doppio senso di marcia SS121

Un senso di marcia SS121

Senso unico alternato SS121

Senso di marcia viabilità secondaria

INFRASTRUTTURE STRADALI IN PROGETTO

OPERE DI DRENAGGIO

LIMITI ESPROPRI

CIGLI ESISTENTI

CIGLI DA PROGETTO

MURI DA DEMOLIRE

PARTE TOMBINO EX NOVO

PARTE TOMBINO DA MANTENERE

TOMBINO DA DISMETTERE

Interferenze

RETE TELECOM - FIBRA OTTICA INTERRATA

RETE TELECOM - CAVO AEREO SU PALIFICAZIONI

RETE ENEL - LINEA AEREA B.T.

RETE ENEL - LINEA AEREA M.T.

ACQUEDOTTO INTERRATO E.S.A.

RETE ENEL - LINEA A.T.


GAS


FOGNATURA NERA

FOGNATURA BIANCA

ILLUMINAZIONE PUBBLICA

ENERGIA EOLICA SICILIANA

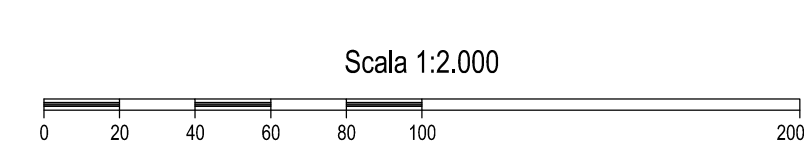

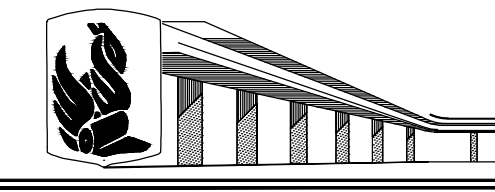 ANAS S.p.A. DIREZIONE REGIONALE PER LA SICILIA	
PA17/08 Affidamento a Contraente Generale dei "Lavori di ammodernamento del tratto Palermo - Lercara Friddi, lotto funzionale dal km 14,4 (km. 0,0 del Lotto 2) compreso il tratto di raccordo della rotonda Bolognetta, al km 48,0 (km. 33,6 del Lotto 2 - Svincolo Mangano incluso) compresi i raccordi con le attuali SS n.189 e SS n.121"	
Bolognetta S.c.p.a.	
- PERIZIA DI VARIANTE N.2 -	
CANTIERIZZAZIONE E GESTIONE MATERIE PLANIMETRIA DI CANTIERIZZAZIONE Fase 4 Tav. 19	
Codice Unico Progetto (CUP): F41B03000230001	
Codice elaborato: PA17/08	PE CA F4019 5 0
CARTELLA:	FILE NAME: PECAF4019_50 NOTE: 1=1 PROT: 4 1 3 7 SCALA: 1:2000
5	
4	
3	
2	
1	
0	EMISSIONE PERIZIA DI VARIANTE N.2
REV.	DESCRIZIONE DATA DATA S. Battaglia S. Fortino D. Tiroe
Progettisti: POLITECNICA ACS ingegneri	
Il Progettista Responsabile: Ing. Marcello Mancione	
Il Coordinatore per la Sicurezza: Ing. Francesco Cocciano	
Il Direttore dei Lavori: Ing. Sandro Favero	
Il Coordinatore per la Sicurezza in fase di Esecuzione: Ing. Francesco Cocciano	
Il Direttore dei Lavori in fase di Esecuzione: Ing. Sandro Favero	
ANAS S.p.A.	
DATA:	PROTOCOLLO:
VISTO: IL RESPONSABILE DEL PROCEDIMENTO	
CODICE PROGETTO: LQ410C E 1101	
Data: Ing. Editore de Gestioni de la Gremmes	