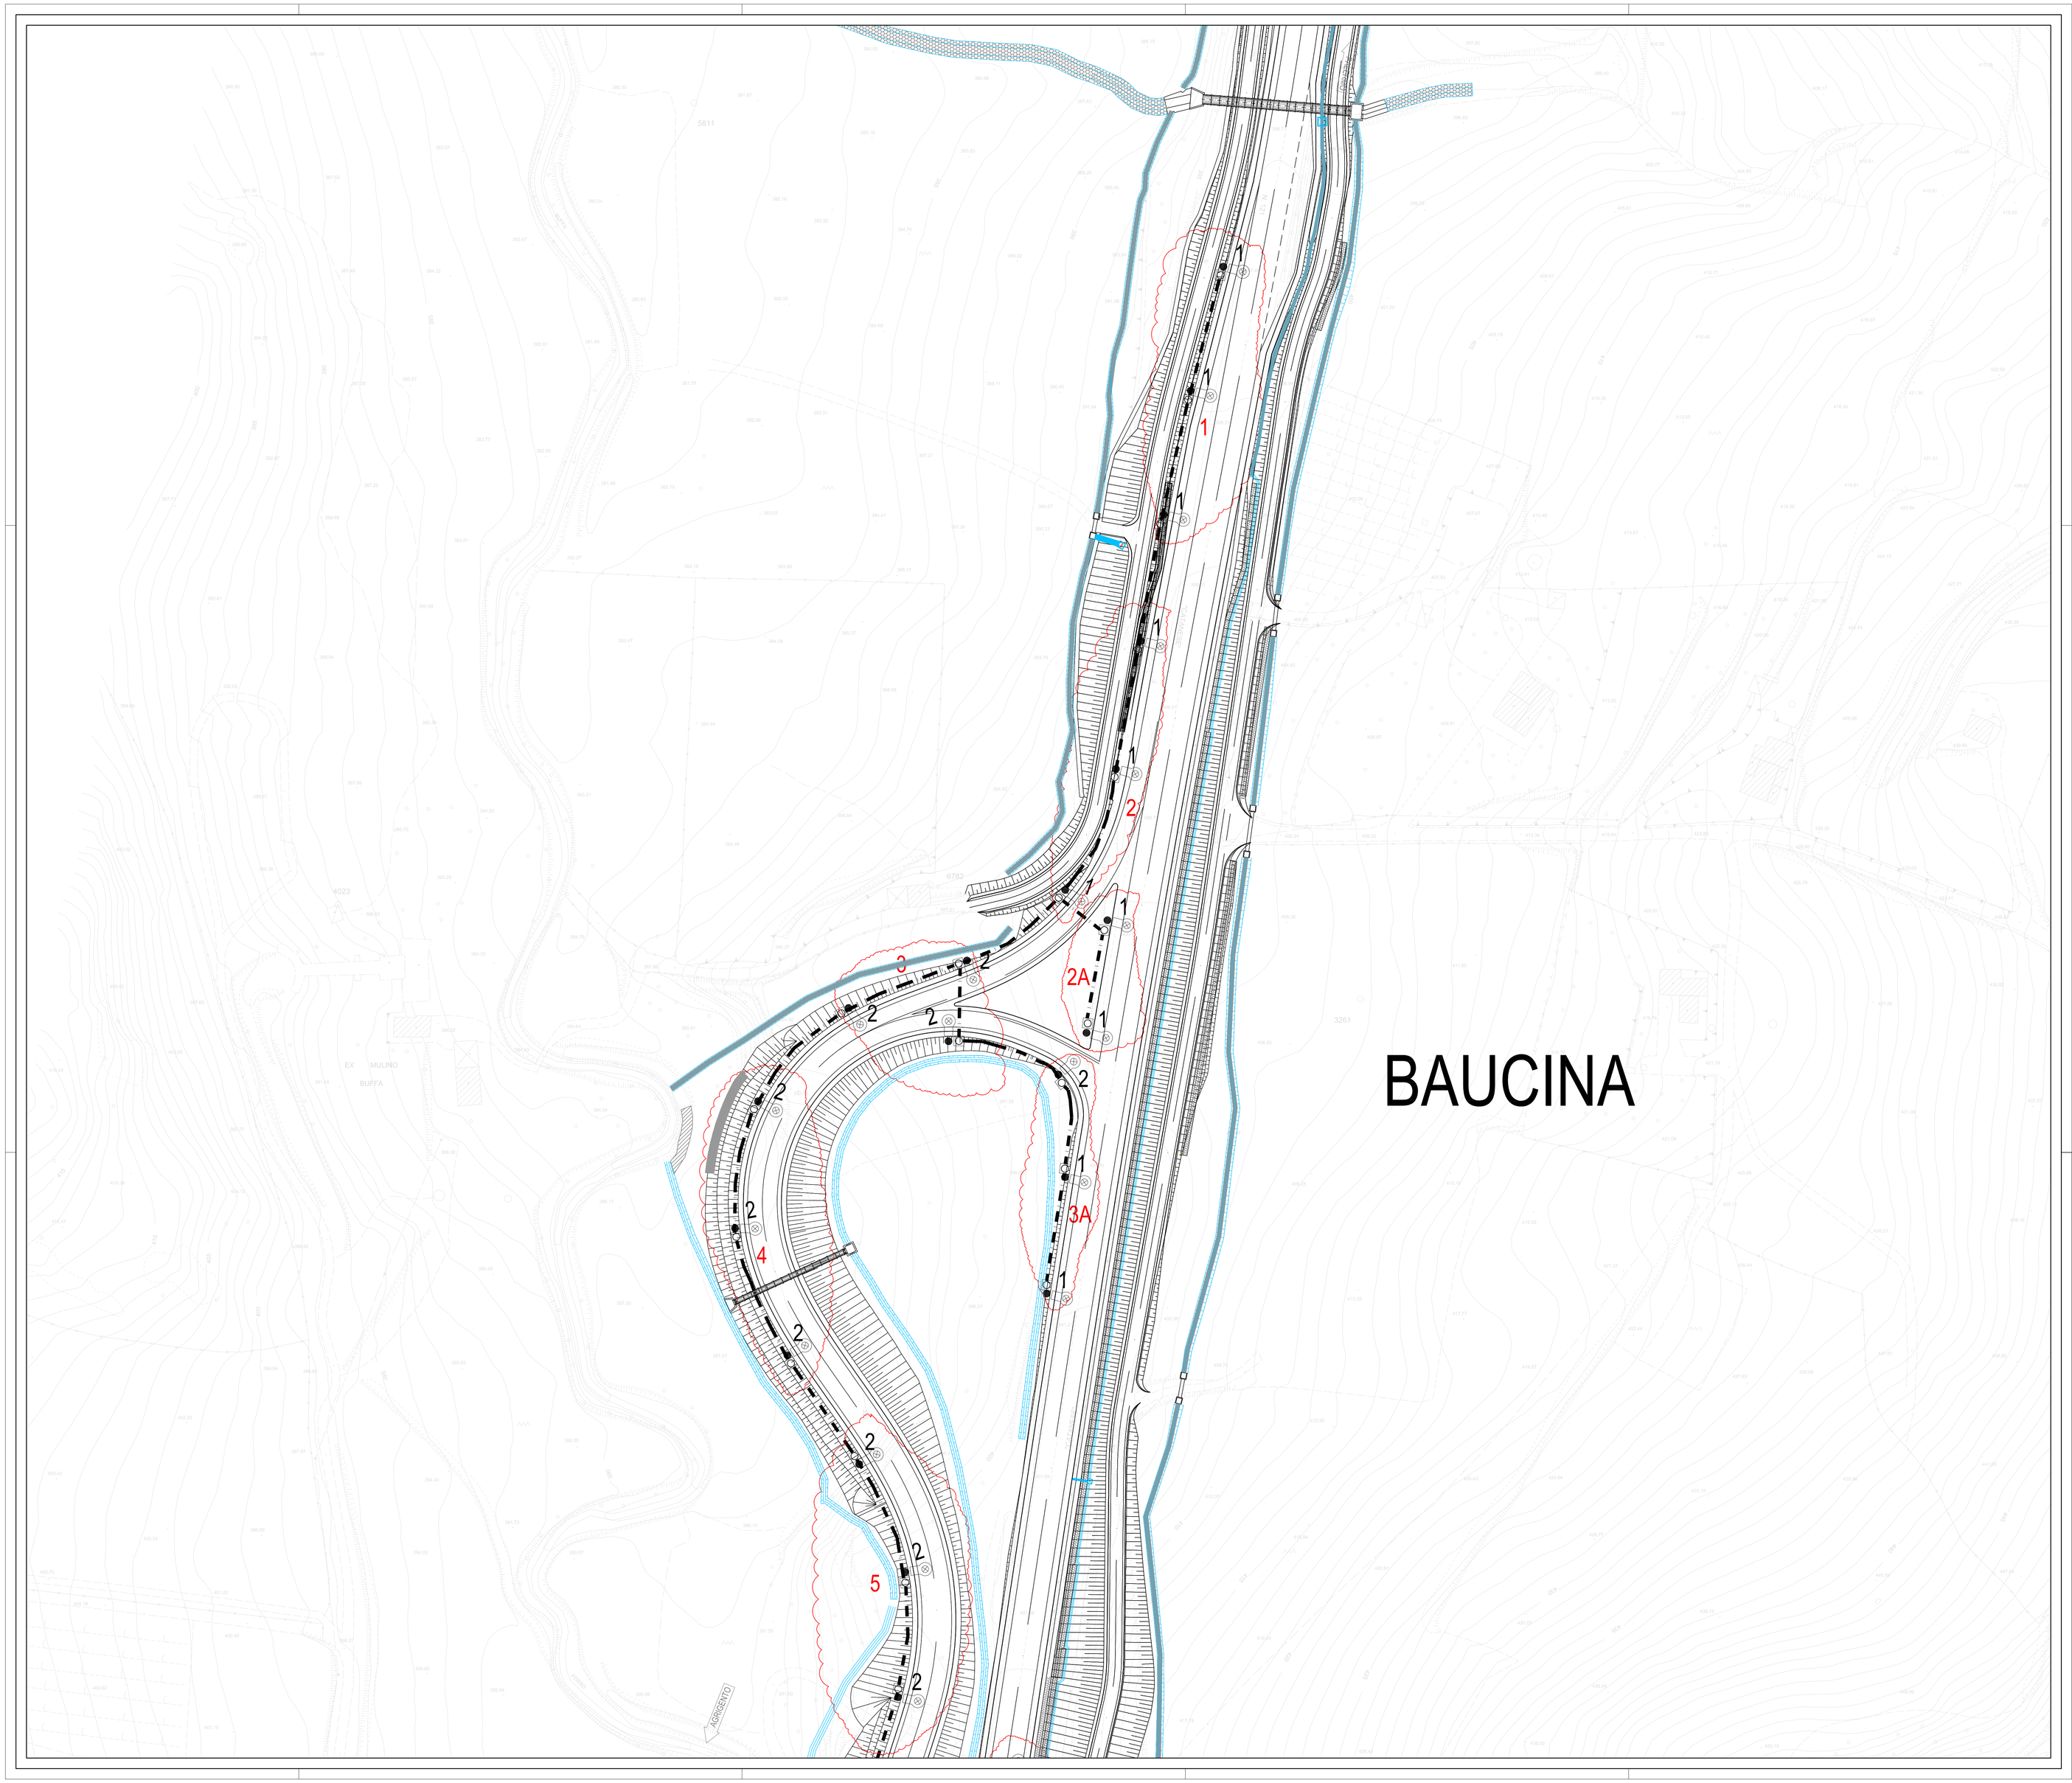

QUADRO DI UNIONE - Scala 1:100.000

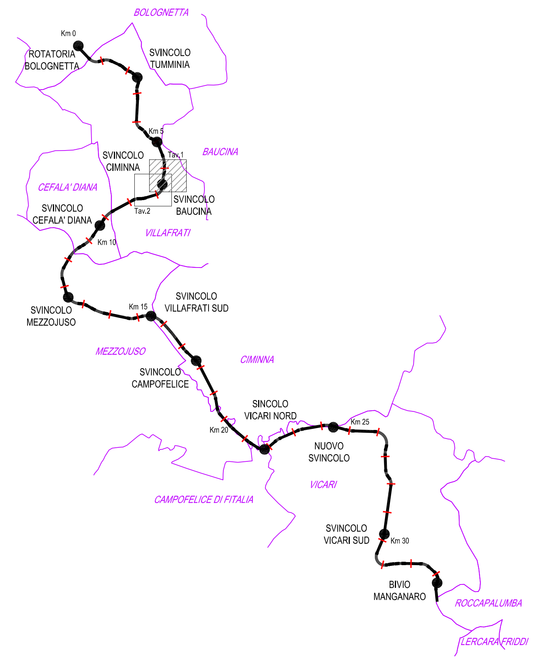

LEGENDA SIMBOLICA	
1 2	ARMATURA STRADALE SINGOLA CON SBRACCIO L=1,5m, IN CLASSE II CON LAMPADA LED 152W0m INSTALLATA SU PALO CONICO IN ACCIAIO H=8m CON PLINTO DI FONDAZIONE 1= OTTICA A FASCIO LARGO 2= OTTICA A FASCIO MEDIO
	POZZETTO ROMPITRATTA CON CHIUSINO CARRABILE IN CLS DIMENSIONI 60x60cm
	TUBAZIONE IN PVC INTERRATA PER DISTRIBUZIONE IMPIANTO DI ILLUMINAZIONE Ø110mm
	CANALIZZAZIONE IN ACCIAIO ZINCATO A CALDO ESEGUITA A FINE LAVORAZIONE INSTALLATA LUNGO I VIADOTTI
	PROIETTORE A FASCIO ASIMMETRICO CON LAMPADA LED
	ARMADIO IN VETRORESINA A DUE ANTE, DIMENSIONI SPECIFICATE IN PLANIMETRIA COMPRESO DI BASAMENTO IN CLS PER CONTENIMENTO QUADRI QCBT E QBT (PRESENTE IN OGNI SVINCOLO)
	RAGGRUPPAMENTO DI CORPI ILLUMINANTI IN CAMPATE PER IL DIMENSIONAMENTO ELETTRICO

N

ANAS S.p.A.
DIREZIONE REGIONALE PER LA SICILIA

PA17/08
Affidamento a Contraente Generale dei "Lavori di ammodernamento del tratto Palermo - Lercara Friddi, lotto funzionale dal km 14.4 (km. 0.0 del Lotto 2) compreso il tratto di raccordo della rotatoria Bolognetta, al km 48.0 (km. 33.6 del Lotto 2 - Svincolo Manganaro incluso) compresi raccordi con le attuali SS n.189 e SS n.121

Bolognetta S.c.p.a.

Contraente Generale:
Ing. Pierfrancesco di Pagliri
BOLOGNETTA S.c.p.a.

- PERIZIA DI VARIANTE N.2 -

Il Responsabile Ambientale:
Dott. Mauro Francesco Dott. Geol. D'ANGELO MAURO Ordine Geologi Sicilia n. 564

Titolo elaborato:

IMPIANTI TECNOLOGICI E ILLUMINAZIONE DEGLI SVINCOLI
Svincolo Baucina (da km 6+450m a km 7)
Planimetrie e schemi particolari delle illuminazione - Tav.1/2

Codice Unico Progetto (CUP) : F41B03000230001

	OPERA	ARGOMENTO	DOC. E PROG.		FASE	REVISIONE
Codice elaborato: PA17/08	P E	I E	B 0 0 6		5	2

CARTELLA:		FILE NAME:	NOTE:	PROT.		SCALA:	
1	2	PEIEB006_52_4137.dwg	1=1	4 1 3 7		1:500	
5							
4							
3							
2		TERZA EMISSIONE		Luglio 2018	P. Li Castri	S. Fortino	D. Tironi
1		EMISSIONE PERIZIA DI VARIANTE N. 3		Ottobre 2017	P. Li Castri	S. Fortino	D. Tironi
0		PRIMA EMISSIONE		Marzo 2017	P. Li Castri	S. Fortino	D. Tironi
REV.		DESCRIZIONE		DATA	REDATTO	VERIFICATO	APPROVATO

Progettista :

Il Progettista Responsabile	Il Geologo	Il Coordinatore per la Sicurezza in fase di esecuzione:	Il Direttore dei Lavori:
Ing. Pietro Li Castri	Dott. Stefano Ferro	Ing. Francesco Cocciante	Ing. Sandro Favero
ORDINE DEGLI INGEGNERI PROV. PALERMO Ing. PIETRO LI CASTRI N. 6232	ORDINE DEGLI GEOLOGI DELLA SICILIA Dott. STEFANO FERRO GEOLOGO SEZ. A N. 566	Il Coordinatore per la Sicurezza in fase di Esecuzione Ing. Francesco Cocciante	Il Direttore dei Lavori Ing. Sandro Favero

ANAS S.p.A.

DATA:	PROTOCOLLO:	VISTO: IL RESPONSABILE DEL PROCEDIMENTO
CODICE PROGETTO	L O 4 1 0 C E 1 1 0 1	Dott. Ing. Ettore de Cestron de la Grennelais