




SEZ A
 QT. PROGETTO : 755.932
 DIST.PROG. : 87.503

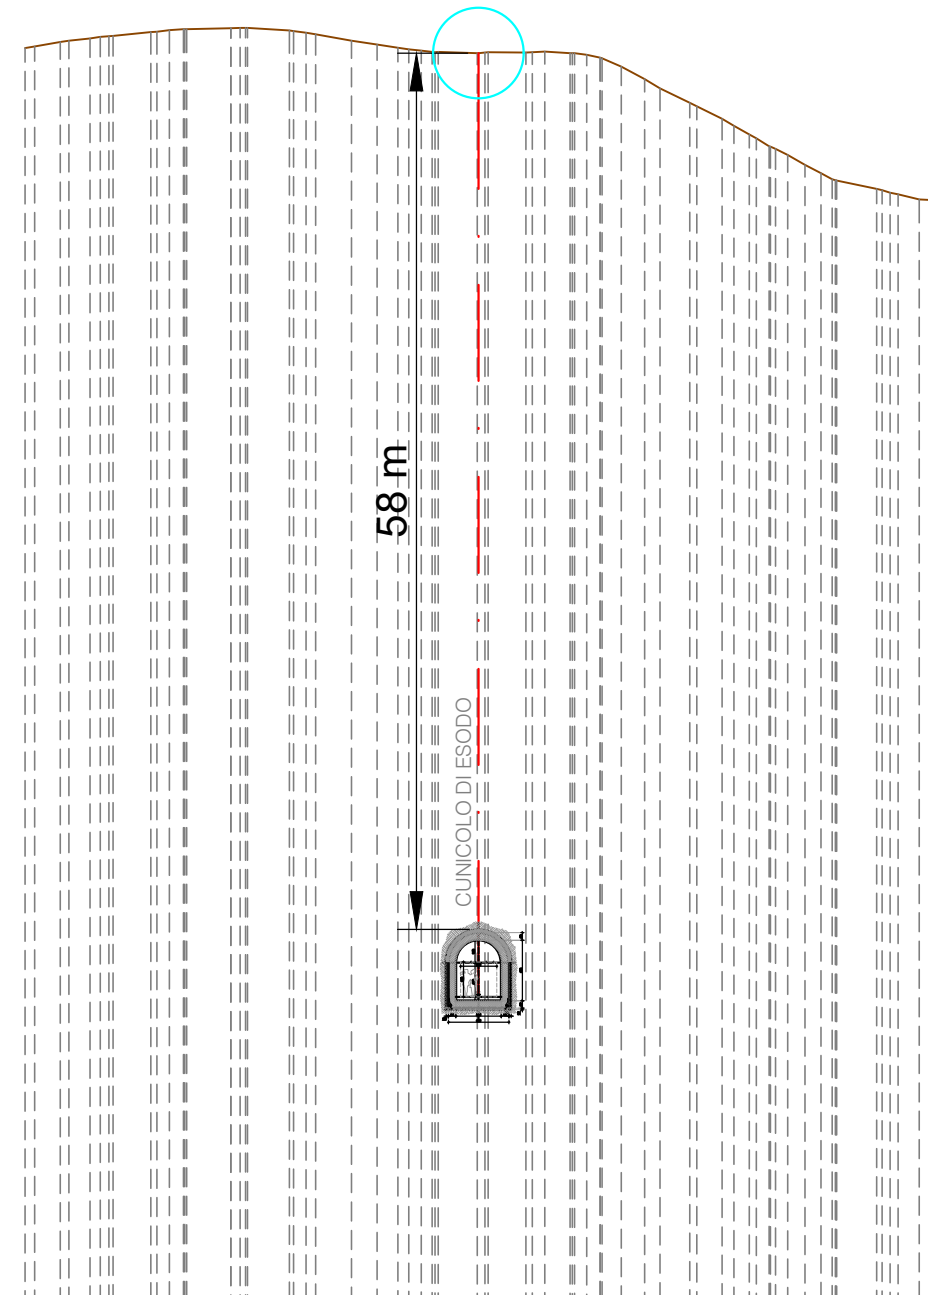


SEZ B
 QT. PROGETTO : 757.674
 DIST.PROG. : 123.020

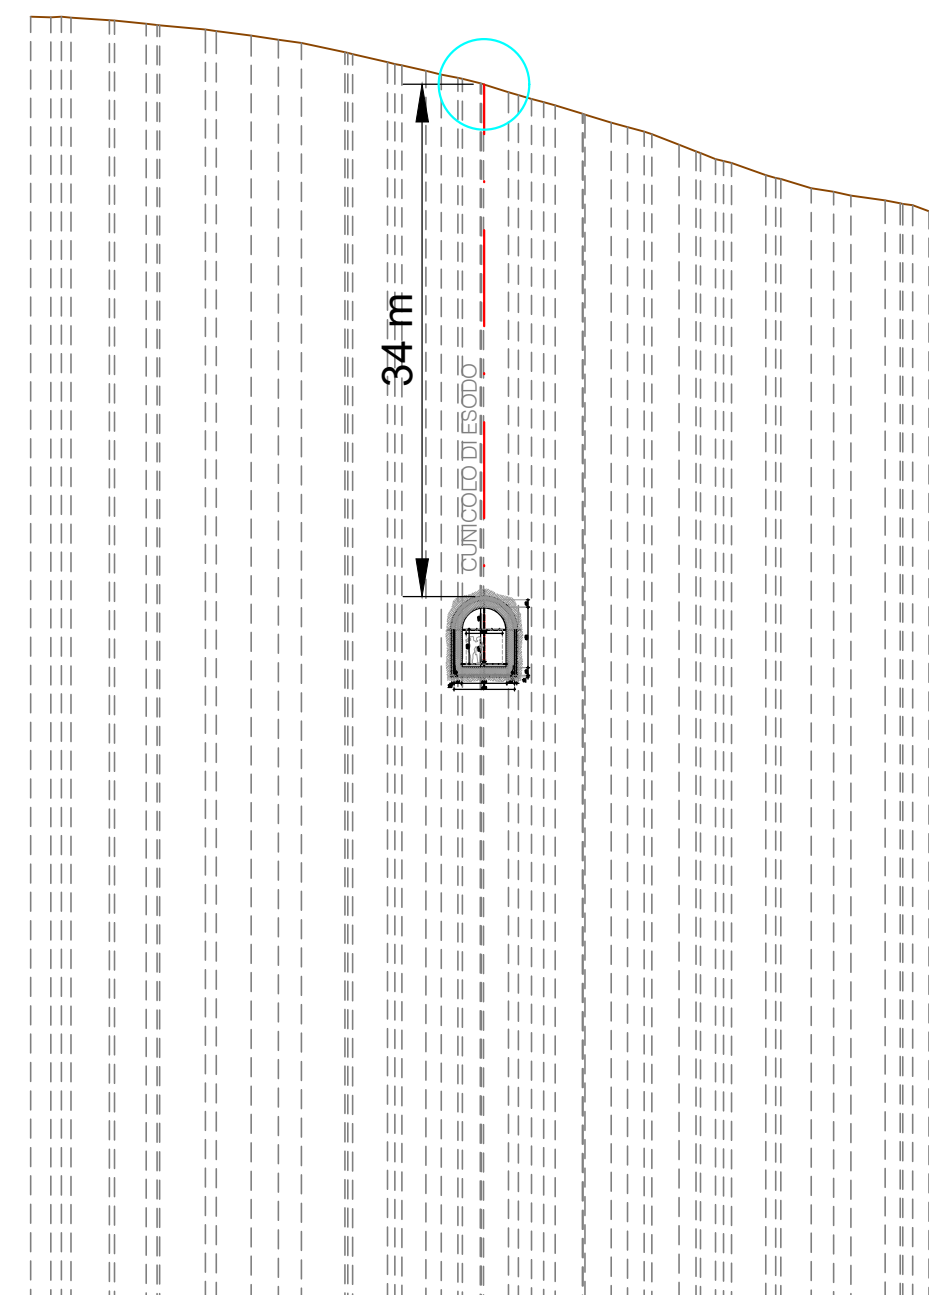

SEZ C
 QT. PROGETTO : 758.435
 DIST.PROG. : 138.530

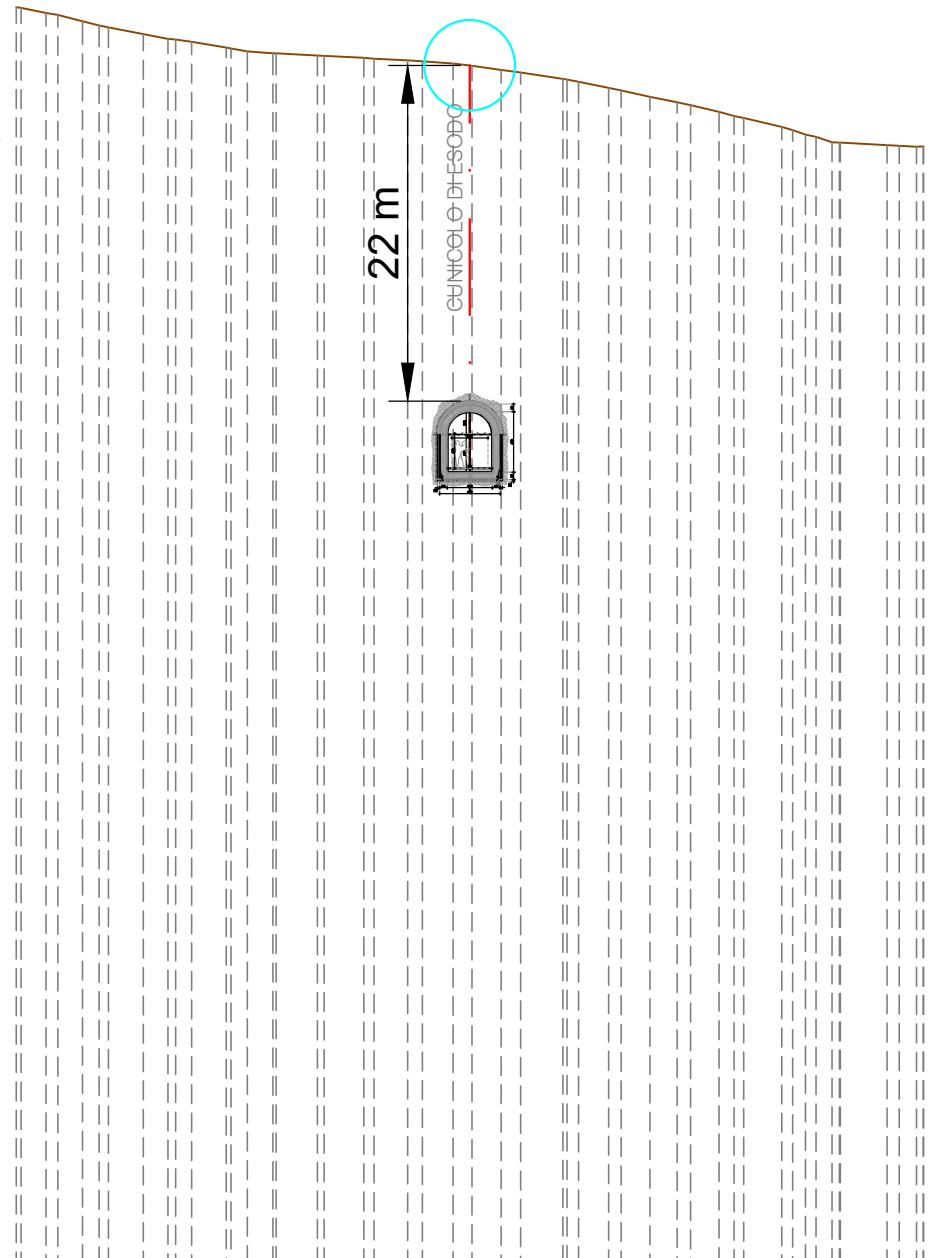

SEZ D
 QT. PROGETTO : 759.893
 DIST.PROG. : 168.260

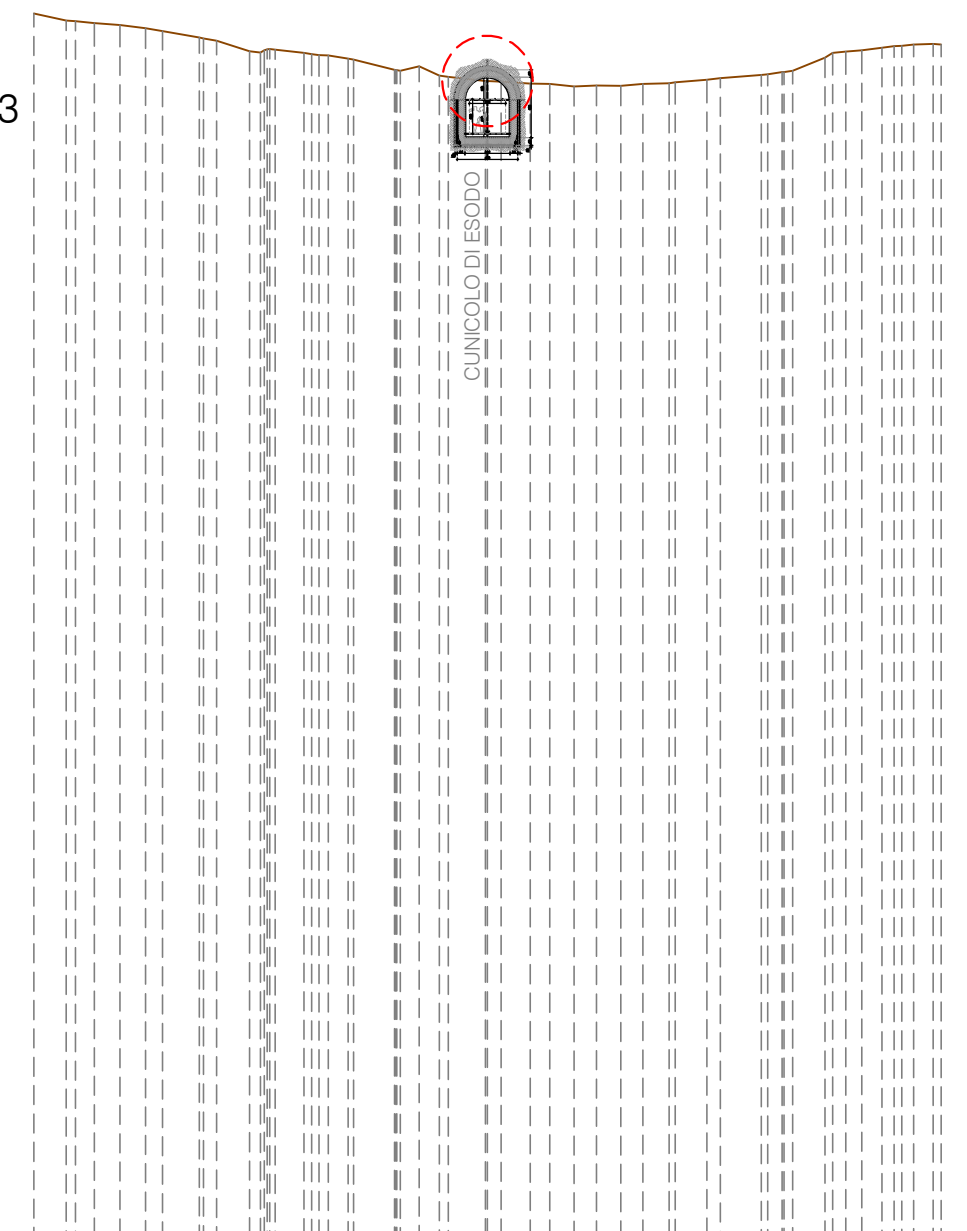

SCALA 1:500

SCALA 1:500

SCALA 1:500

SCALA 1:500

QUOTE TERRENO	755.932
QUOTE PROGETTO	755.932

QUOTE TERRENO	757.674
QUOTE PROGETTO	757.674

QUOTE TERRENO	758.435
QUOTE PROGETTO	758.435

QUOTE TERRENO	759.893
QUOTE PROGETTO	759.893


LIVELLETTA DIFF. DI QUOTA DISTANZA PENDENZA
 h = 8.579
 L = 174.902
 i = 0.05

GALLERIA DEMONTE – CUNICOLO DI ESODO L=175m

- Ipotesi di Traccia muraria preesistente (solo rappresentativa)
- Limite Morfologico preesistente - piede della cinta muraria esterna - non riscontrabile da dati LIDAR - (solo rappresentativa)
- Interventi di presostegno: spessore di 2,5 m dall'intradosso del cunicolo di esodo (sezione tipo 2)

SCALA 1:2000

QT. RIF. 740.000

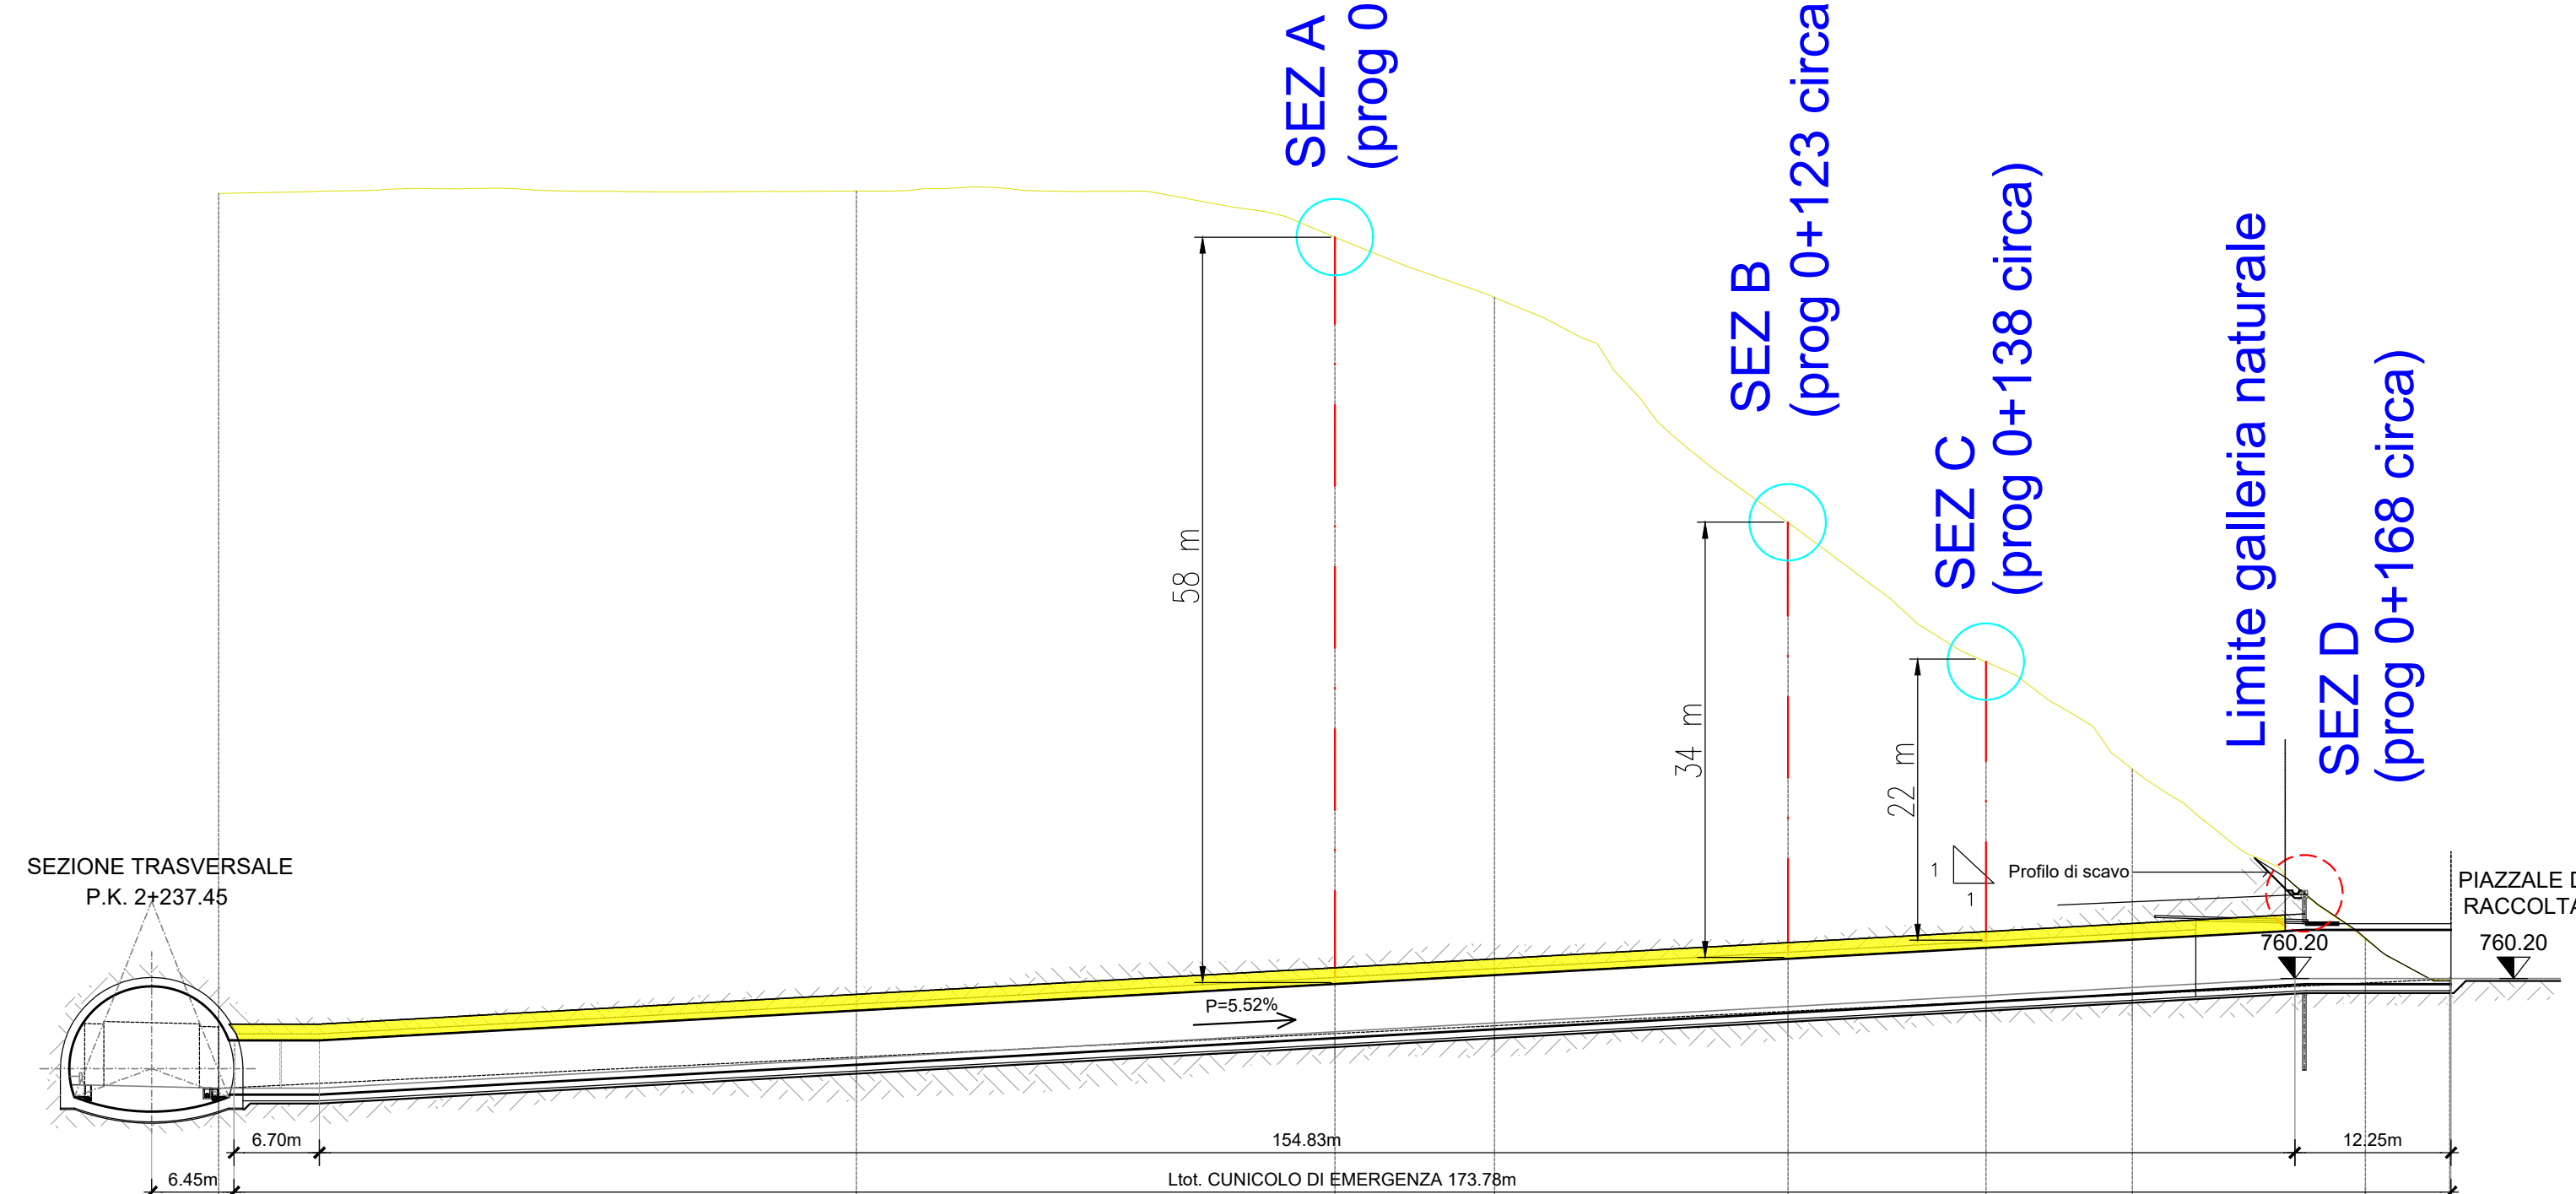

N. SEZIONI	1	2	INT-A	4	INT-B	INT-C	7	INT-D	9
DIST. PARZIALI	50.00	37.50	12.50	23.02	15.51	11.47	18.26	6.64	
DIST. PROGRESSIVE	0.00	50.00	87.50	100.00	123.02	138.53	150.00	168.26	174.90
QUOTE TERRENO	821.77	821.96	818.34	813.62	795.98	785.07	776.66	763.32	760.17
QUOTE PROGETTO	751.64	754.09	755.93	756.55	757.67	758.43	759.00	759.89	760.22

Direzione Progettazione e Realizzazione Lavori

S.S. n.21 "della Maddalena"
 Variante agli abitati di Demonte, Aisone e Vinadio
 Lotto 1. Variante di Demonte

PROGETTO DEFINITIVO

PROGETTAZIONE: ANAS - DIREZIONE PROGETTAZIONE E REALIZZAZIONE LAVORI

PROGETTISTI:
 Ing. Vincenzo Marzi
 Ordine Ing. di Bari n.3594
 Ing. Achille Devitofranceschi
 Ordine Ing. di Roma n.19116
 geom. Flavio Capozucca
 Ordine Geol. del Lazio n.1599

RESPONSABILE DEL SIA
 arch. Giovanni Magarò
 Ordine Arch. di Roma n.16183

IL COORDINATORE PER LA SICUREZZA IN FASE DI PROGETTAZIONE
 geom. Fabio Quondam

VISTO: IL RESPONSABILE DEL PROCEDIMENTO :
 Ing. Nicolò Carnepa

PROTOCOLLO DATA

**ADDENDUM (ID VIP 4107)
 FORTE DELLA CONSOLATA**
 Sezioni Longitudinali e trasversali cunicolo di esodo

CODICE PROGETTO	LIV. PROG.	N. PROG.	NOME FILE	REVISIONE	SCALA:
DPT005	D	1601	CODICE ELAB. T011A00AMB SZ02	A	

REV.	DESCRIZIONE	DATA	REDATTO	VERIFICATO	APPROVATO
A	Emissione per riscontro MIBACT (prot. 19834 del 23.07.2018)	SETT 2018			