

LEGENDA

Unità litologiche	Unità geologiche	Grado di permeabilità
Unità permeabili per porosità a comportamento acquifero	U1, U4, U20, U19, U18, U17	I
Unità permeabili per porosità a comportamento acquifero	U4, U20, U19, U18, U17	II
Unità permeabili per porosità a comportamento acquifero	U18, U19, U20	III
Unità permeabili per fratturazione a comportamento acquifero	U20, U19, U18	IV
Unità permeabili per fratturazione a comportamento acquifero	U18, U19, U20	V
Unità permeabili per fratturazione a comportamento acquifero	U18, U19, U20	VI

INDAGINI GEOLOGICHE

Indagini di Progetto:

- 42-SD3 Sondaggio geologico attrezzato a piezometro (PP (2003) - Fase A)
- 42-SD4 Sondaggio geologico attrezzato a piezometro (PP (2003) - Fase A)
- 42-SD5 Sondaggio geologico attrezzato a piezometro (PP (2003) - Fase A)
- 42-SD6 Sondaggio geologico attrezzato a piezometro (PP (2003) - Fase A)
- 42-SD7 Sondaggio geologico attrezzato a piezometro (PP (2003) - Fase A)
- 42-SD8 Sondaggio geologico attrezzato a piezometro (PP (2003) - Fase A)
- 42-SD9 Sondaggio geologico attrezzato a piezometro (PP (2003) - Fase A)
- A1-S19 Sondaggio geologico attrezzato a piezometro (PP (2004) - Fase B)

Elementi geologici:

- Linee di flusso
- Isopieze (m s.l.m.; eq. 2m)
- Sovraccarico ortostatico, piezometrico
- Faglia cotta e piezometrica



IN PROFILO:

- Sondaggio geologico attrezzato a piezometro e soggiacenza della falda (m da p.c.)
- Costa di Casagrande (meteo: pioggia-giorno: 20%)
- Livello di falda
- Deposito antropico

Utilizzate prevalentemente nei sondaggi di esplorazione:

- Argilla e silti (M4C)
- Argilla con calcare (ACC3 e ACC2)
- Calcari argillosi (M3C, M4C, C3A)
- Quarzarenne e ruoli con calcare (V1)
- Traccia profilo idrogeologico

Il profilo idrogeologico è eseguito 30 m in destra rispetto all'asse autostradale, sul profilo viene riportata la proiezione della livellata di progetto.

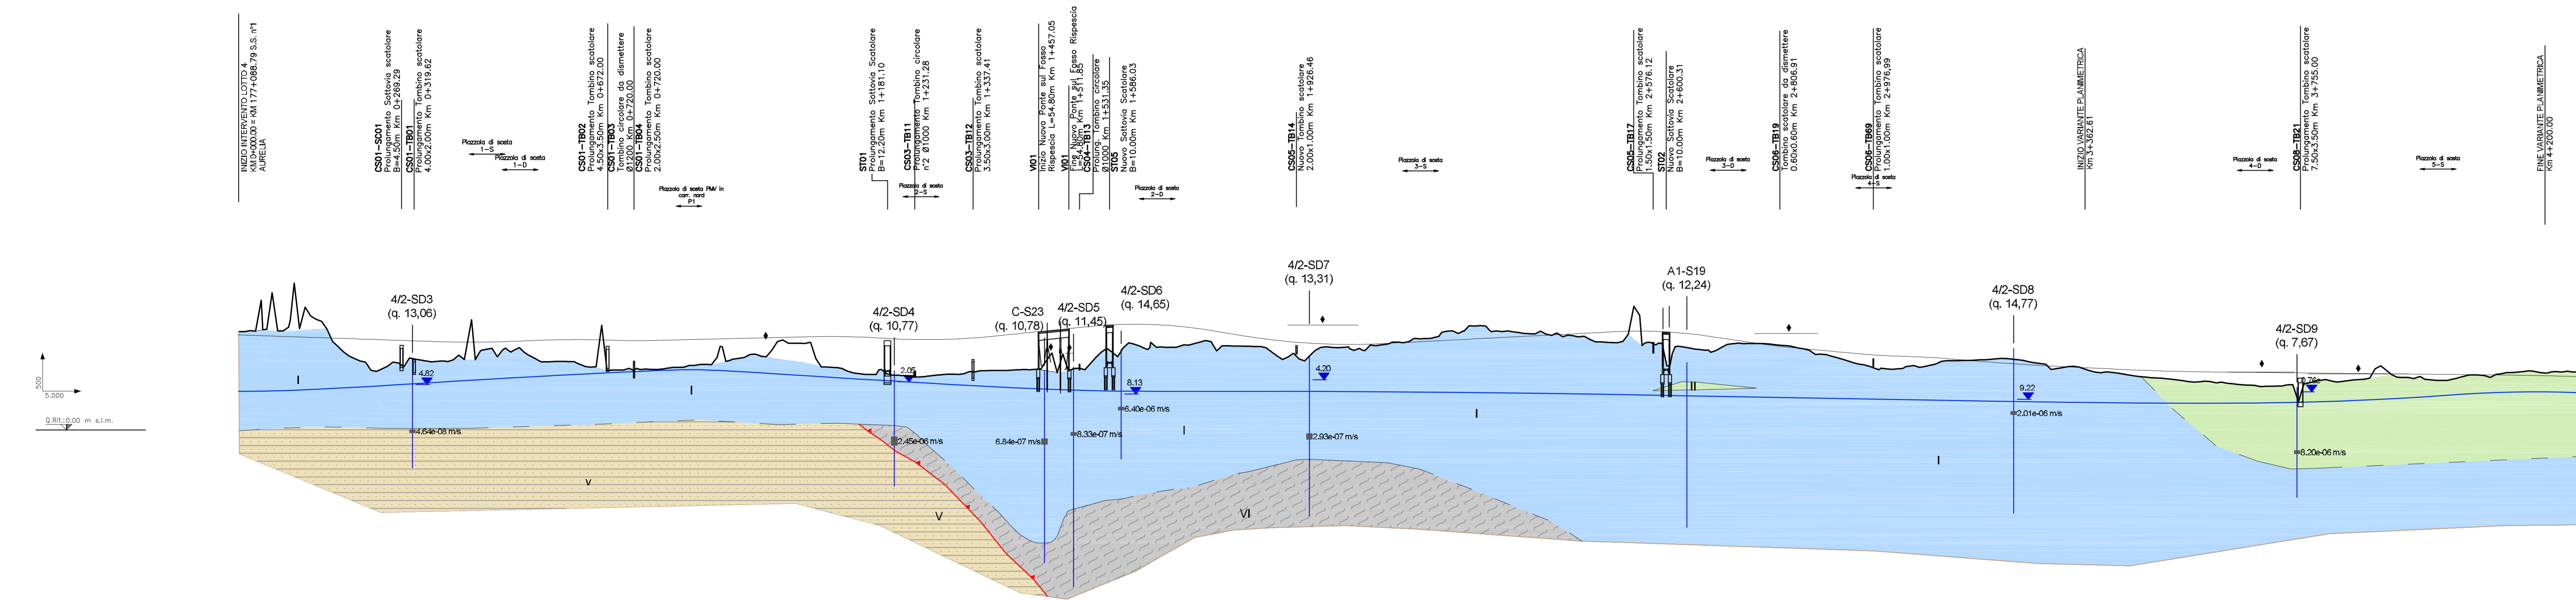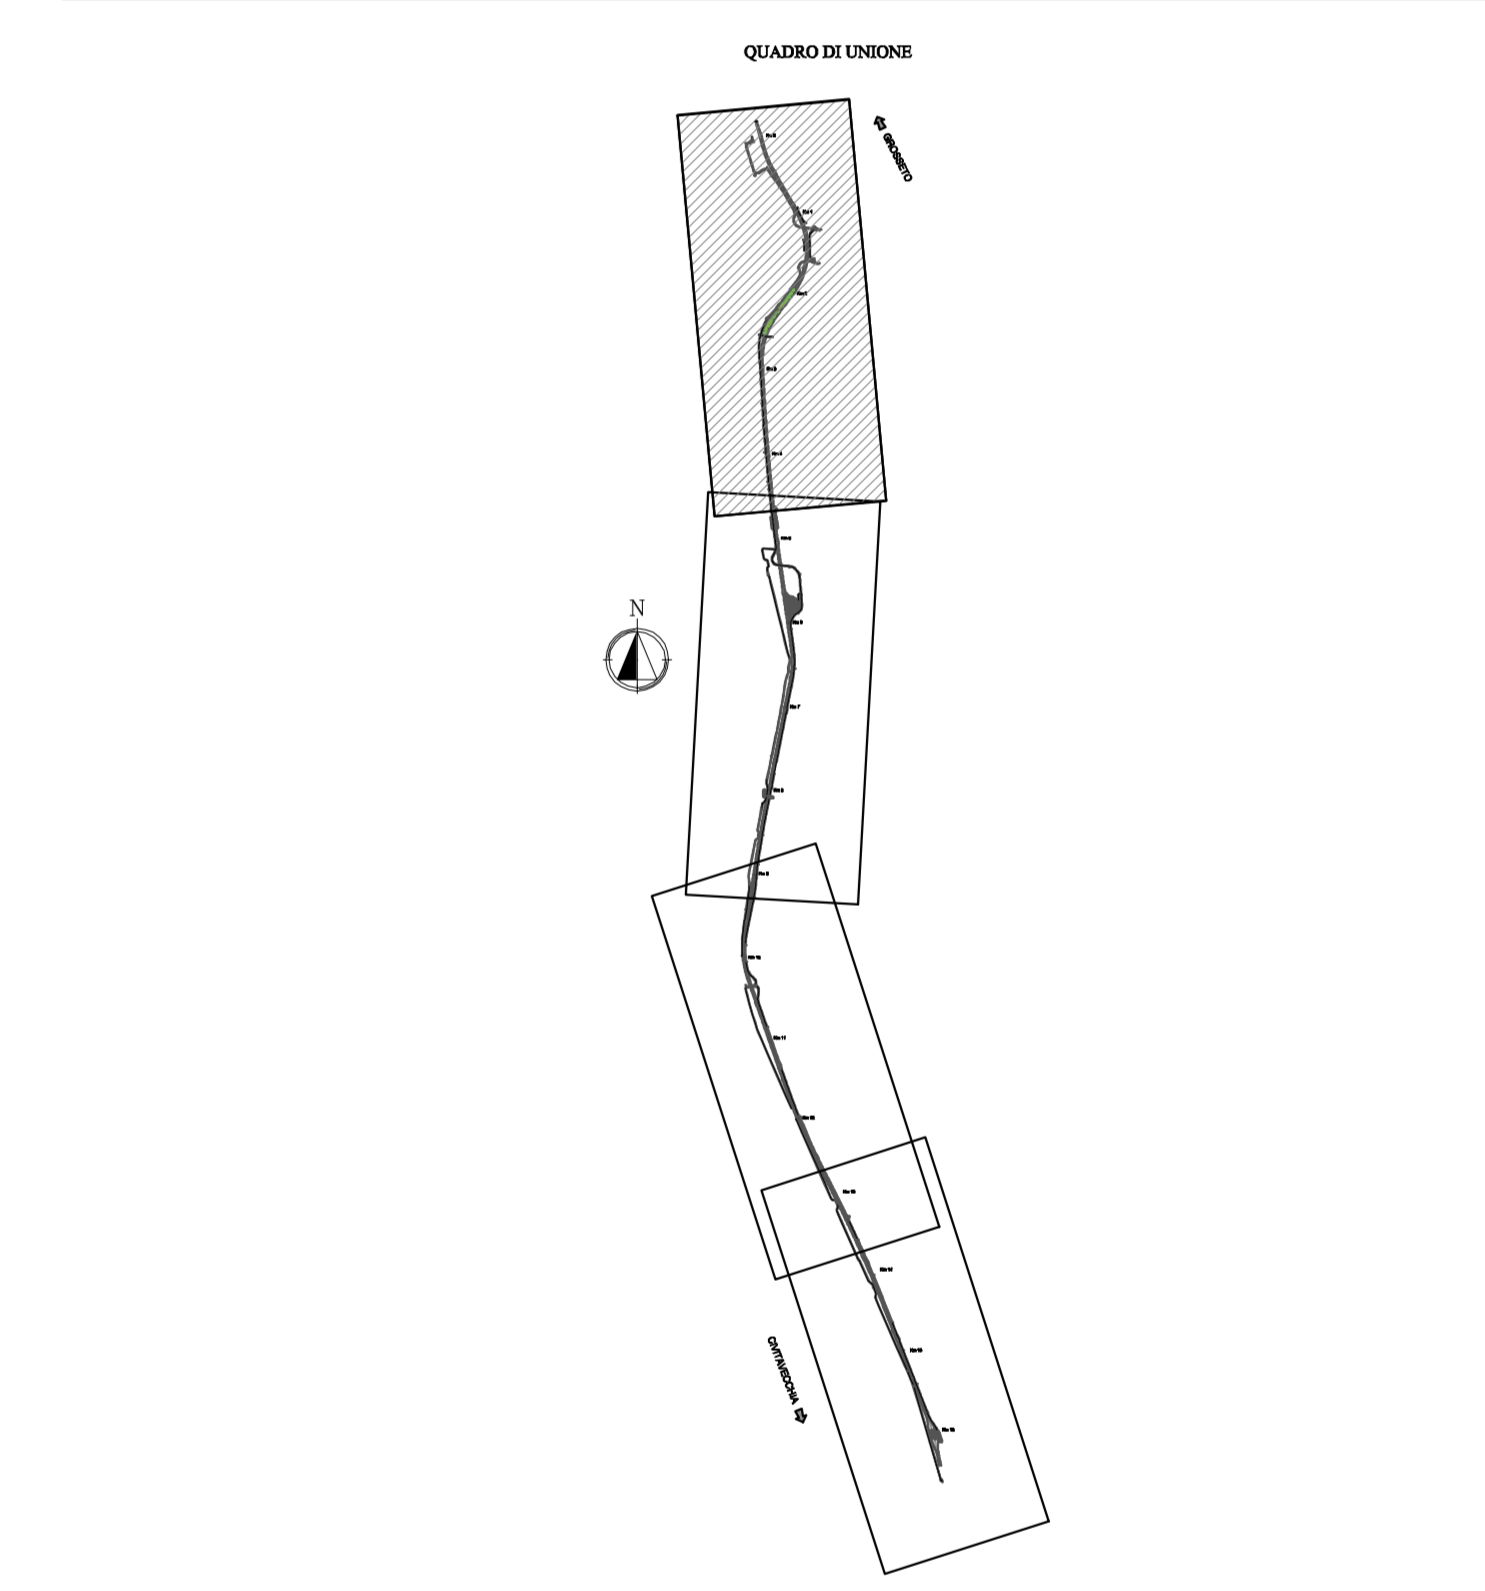

QUOTE PROGETTO	QUOTE TERRENO	ETOMETRICHE	DIST. PARZIALI	PROGRESSIVE	QUOTE 30 m A DX

SAT Società Autostrada Tirrenica p.a.
GRUPPO AUTOSTRADE PER LITALIA S.p.A.

AUTOSTRADA (A12) : ROSIGNANO – CIVITAVECCHIA
LOTTO 4
TRATTO: GROSSETO SUD – FONTEBLANDA
PROGETTO DEFINITIVO
INFRASTRUTTURA STRATEGICA DI PREMINENTE INTERESSE NAZIONALE LE CUI PROCEDURE DI APPROVAZIONE SONO REGOLATE DALL' ART. 161 DEL D.LGS. 163/2006

DOCUMENTAZIONE GENERALE
GEOLOGIA E IDROGEOLOGIA
PLANIMETRIA E PROFILO IDROGEOLOGICO
DA INIZIO INTERVENTO AL km 4+200

---	---	---

REVISIONI (ELABORAZIONE)	REVISIONE
12121401GEO0111	FEBBRAIO 2011

spca ingegneria europea

INGEGNERIA EUROPEA

RESPONSABILE DI CONSEGNA
Ing. Gianfranco Braccioni
Ord. Ing. Roma N. 18310

VISTO DEL COMMITTENTE
SAT

VISTO DEL CONCESSIONARIO