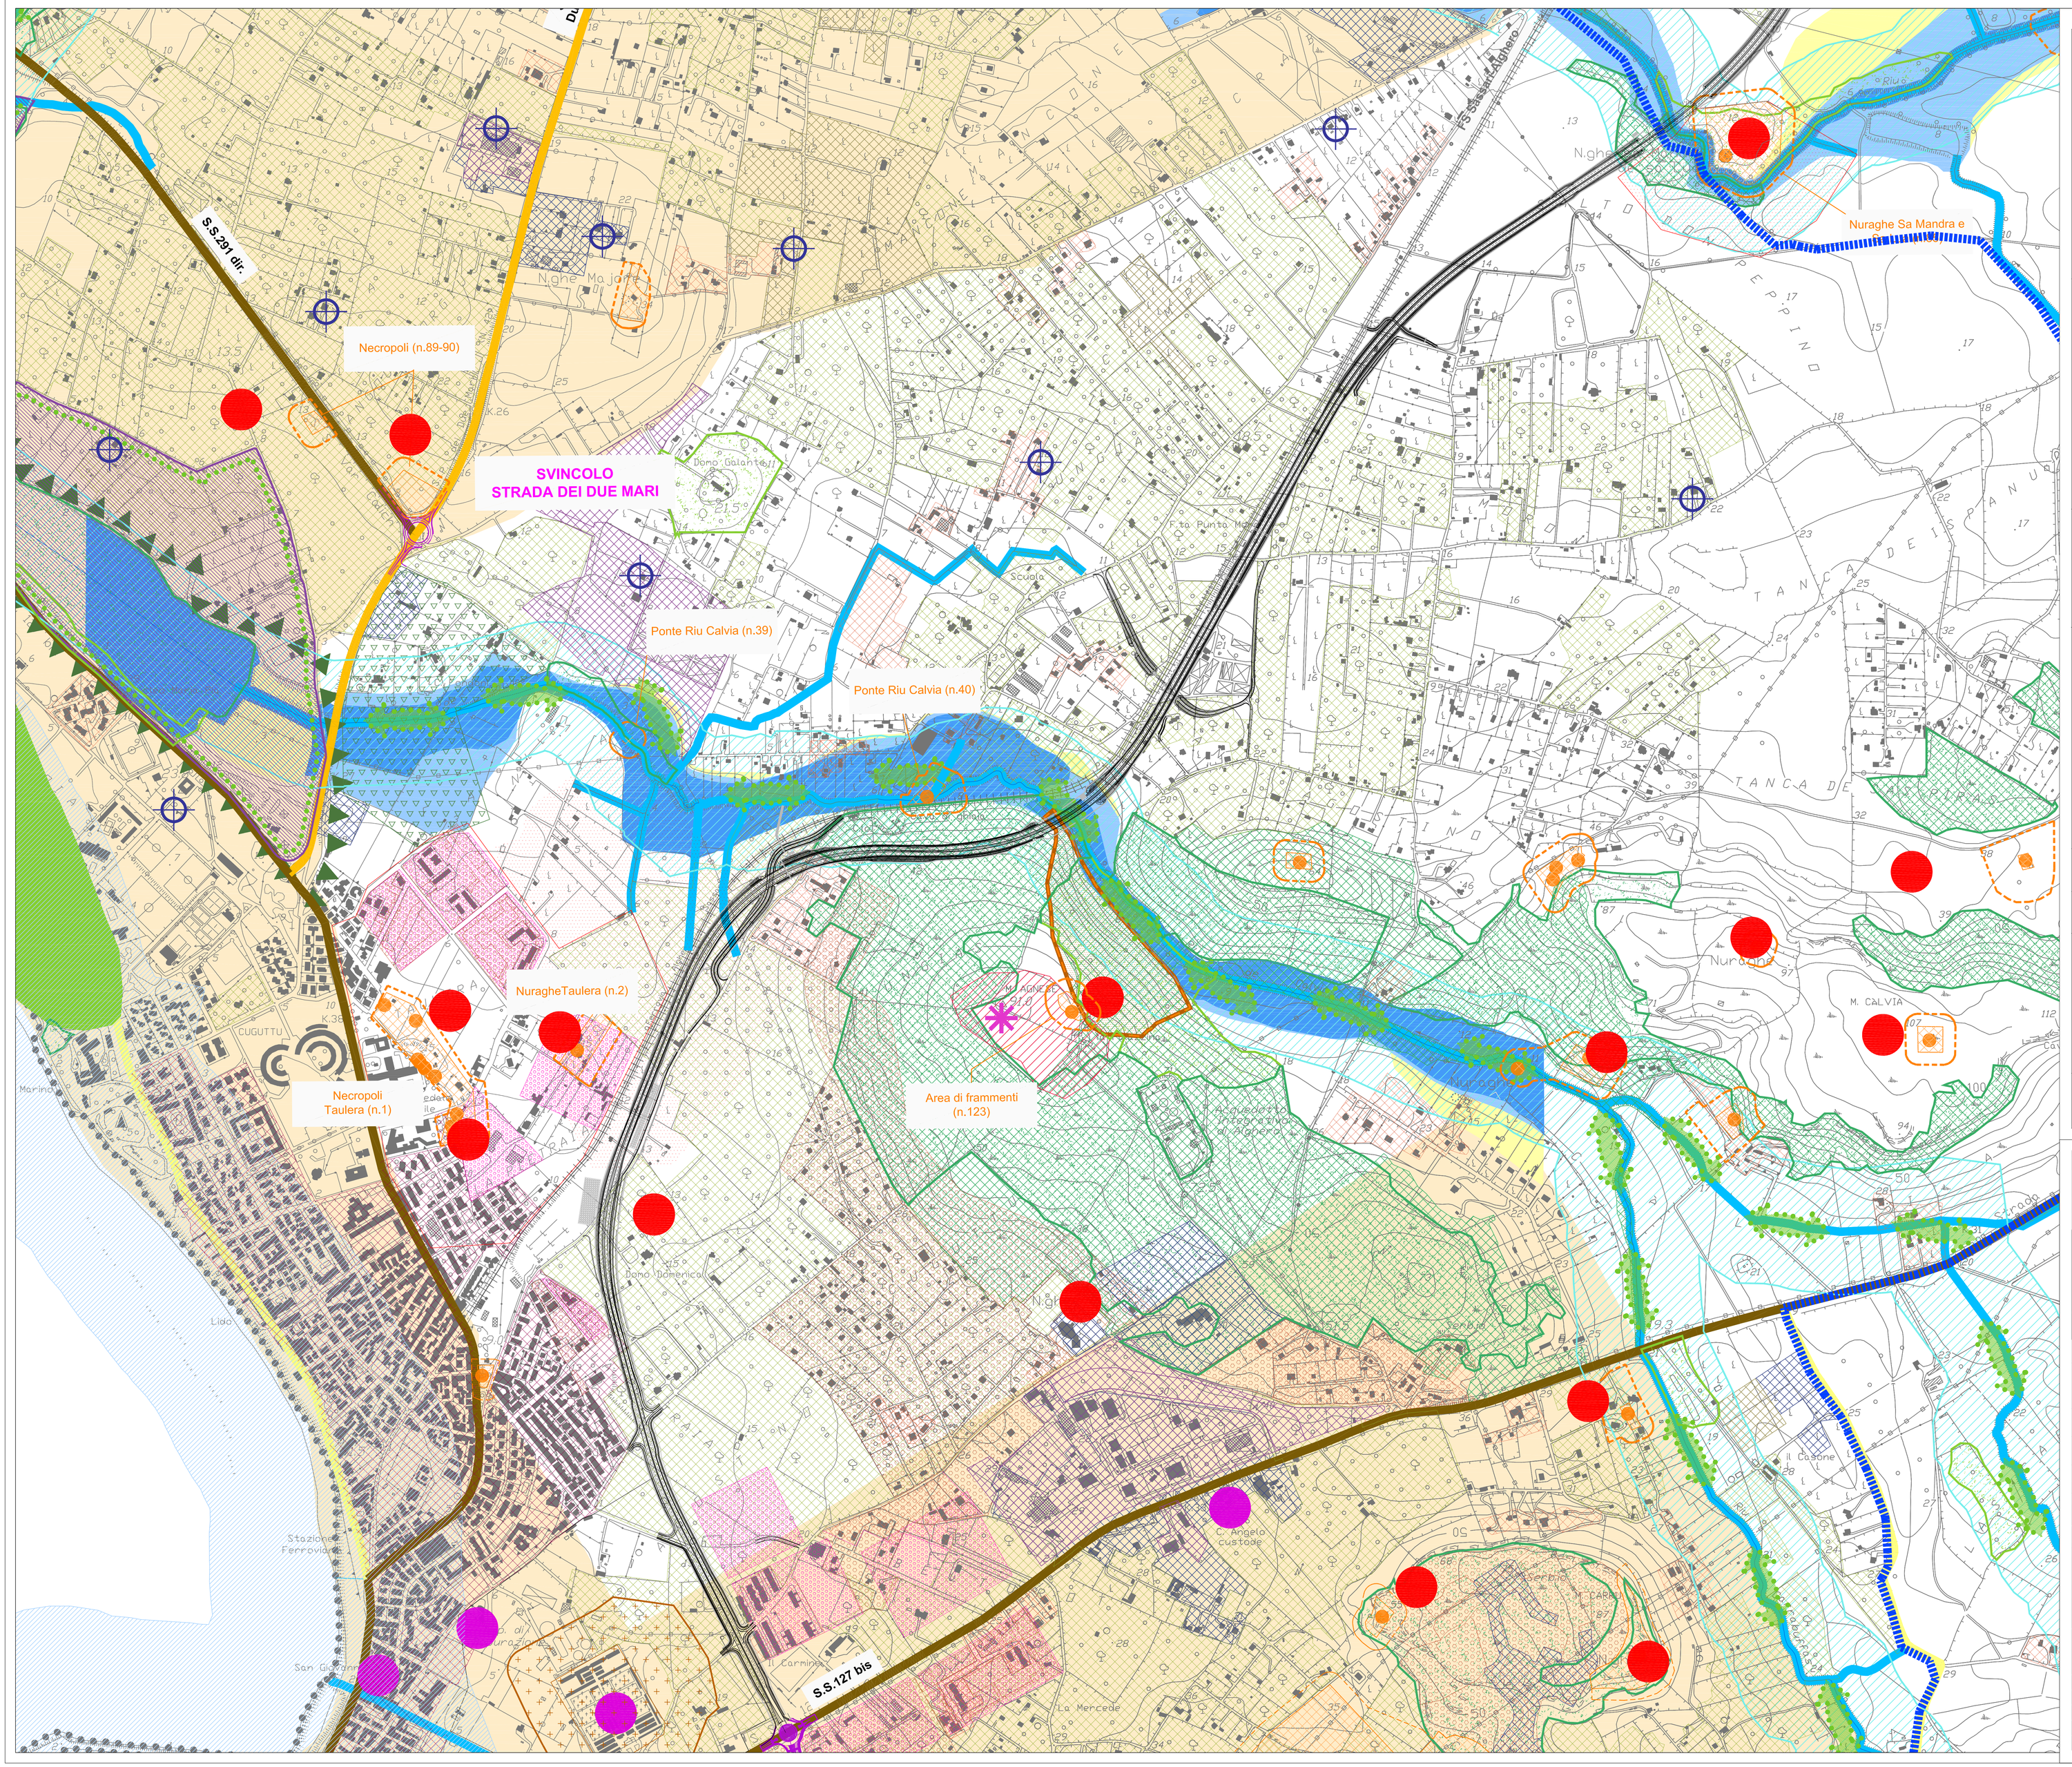


# LEGENDA

**SOLUZIONI PROGETTUALI DELLA S.S.291 SASSARI-ALGHERO - LOTTO 1**

- Nuova soluzione Asse Tipo B+D (Integrazioni MATTM/CTVA Maggio 2018)

**BENI E TUTELE PAESAGGISTICHE**

*Beni paesaggistici*

- Area di rispetto corpi idrici per una fascia di 150 m (Art. 142, lett. c, D.Lgs 42/04)
- Boschi
- Vegetazione a macchia mediterranea e in aree umide
- PPR 2006 Aree Nat. e Subnat
- Salvaguardia assoluta (Art. 41 NTA del PRG)
- Boschi (SITAP art. 142, let. gl c.1 D.lgs 42/04)
- Fascia Costiera (art. 20 NTA PPR 2006)
- Territori costieri compresi in una fascia di rispetto di 300 m (Art. 142, lett. a, D.lgs 42/04)
- Aree di notevole interesse pubblico (Art. 136 D.lgs 42/04)

*Beni architettonici*

- Beni interesse architettonico (PUC Alghero)

*Beni archeologici*

*Beni individuati nel PUC Algero:*
- Bene interesse archeologico (in Prima Fascia)
- Perimetro tutela condizionata (Seconda Fascia)
- Presenze di Interesse archeologico (Indagine preventiva archeologica)

*Aree Naturali Protette*

- ZPS (Zone Protezione Speciale) Capo Caccia ITB013044
- Parco naturale regionale di Porto Conte

**ELEMENTI SISTEMA NATURALISTICO-ECOSISTEMICO**

- Aree con presenza di fitocenosi di interesse naturalistico e habitat favorevoli alla conservazione specie faunistiche- Nodi della Rete Ecologica
- Parco naturale regionale di Porto Conte
- Fasce di vegetazione ripariale con funzione di Corridoio Ecologico

Principali connessioni ecologiche (Fonte: Pup Sassari)

**ELEMENTI SISTEMA ANTROPICO-INSEDIATIVO-INFRASTRUTTURALE**

*Sistema infrastrutturale*

- Strade Statali
- Strade Provinciali
- Strade locali
- Rete ferroviaria

*Sistema insediativo*

- Fabbricati rurali
- Insediamenti industriali/artigianali e commerciali e spazi annessi
- Insediamenti di grandi spazi e servizi
- Zone ad espansione residenziale (Zona C1 PRG Alghero)
- Tessuto residenziale
- Zona a destinazione cimiteriale
- Rimboschimenti

*Disciplina urbanistica PUC di Alghero (in fase di adozione)*

- Zona ad espansione residenziale (Zona C)
- Ambiti di produzione (Zona D)

**ELEMENTI DI PREGIO DEL SISTEMA AGRICOLO**

- Vigneti
- Oliveti

**ELEMENTI IDRICI SOTTERRANEI** *(Fonte: PUC Alghero)*

- Sorgente (Q < 1 l/s)
- Pozzo di acquedotto
- Pozzo con falda in pressione

**PIANO DI GESTIONE DEL RISCHIO DI ALLUVIONI - MAPPA DELLA PERICOLOSITÀ DA ALLUVIONE**

Classi di Pericolosità

- P3 - Elevata Tr ≤ 50 anni
- P2 - Media 50 < Tr ≤ 200 anni
- P1 - Bassa Tr > 200 anni
- Reticolo idrografico

**RISCHIO E PERICOLOSITA' FRANA- P.A.I.**

- Rg1/Hg2

**ELEMENTI PERCEZIONE VISIVA**

- Punti panoramici

anas — *Direzione Progettazione e Realizzazione Lavori*

NUOVA S.S.291
COLLEGAMENTO SASSARI - ALGHERO - AEROPORTO
Lavori di costruzione del 1° lotto Mamuntanas - Alghero
e del 4° lotto di collegamento con l'aeroporto di Fertilia

PROGETTO DEFINITIVO — COD. CA29

PROGETTAZIONE: ANAS - DIREZIONE PROGETTAZIONE E REALIZZAZIONE LAVORI


PROGETTISTI:
*Dott. Ing. Vincenzo Marzi*
*Ordine Ing. di Bari n. 3594*
*Dott. Ing. ALESSANDRO MICHELI*
*Ordine Ing. di Roma n. 19654*

IL GEOLOGO
*Dott. Geol. Serena MALETTA*
*Ordine Geol. Lazio n. 928*

IL RESPONSABILE DEL S.I.A.
*Dott. Arch. GIOVANNI MAGARÒ*
*Ordine Arch. di Roma n. 14183*

COORDINATORE PER LA SICUREZZA IN FASE DI PROGETTAZIONE
*Geom. FABIO GUIDIDM*

VISTO: IL RESP. DEL PROCEDIMENTO
*Dott. Ing. SALVATORE FRASCA*


PROTOCOLLO — DATA

## INTEGRAZIONI NOTA MATTM/CTVA N.1783 DEL 11.05.2018

CONFRONTO IMPATTI AMBIENTALI

Carta dei Condizionamenti

Nuova soluzione Asse Tipo B+D (integrazioni MATTM/CTVA Maggio 2018)

| CODICE PROGETTO | | | | NOME FILE | REVISIONE | SCALA |
|---|---|---|---|---|---|---|
| PROGETTO | LIV. PROG. | N. PROG. | | T99IA00AMBPL01_A.dwg | | |
| LOPLSC | D | 1601 | | CODICE ELAB. T99IA00AMBPL01 | A | 1:10.000 |

| REV. | DESCRIZIONE | DATA | REDATTO | VERIFICATO | APPROVATO |
|---|---|---|---|---|---|
| D | | | | | |
| C | | | | | |
| B | | | | | |
| A | Nuova emissione a seguito nota MATTM/CTVA n.1783/2018 | Sett. 2018 | - | - | - |