

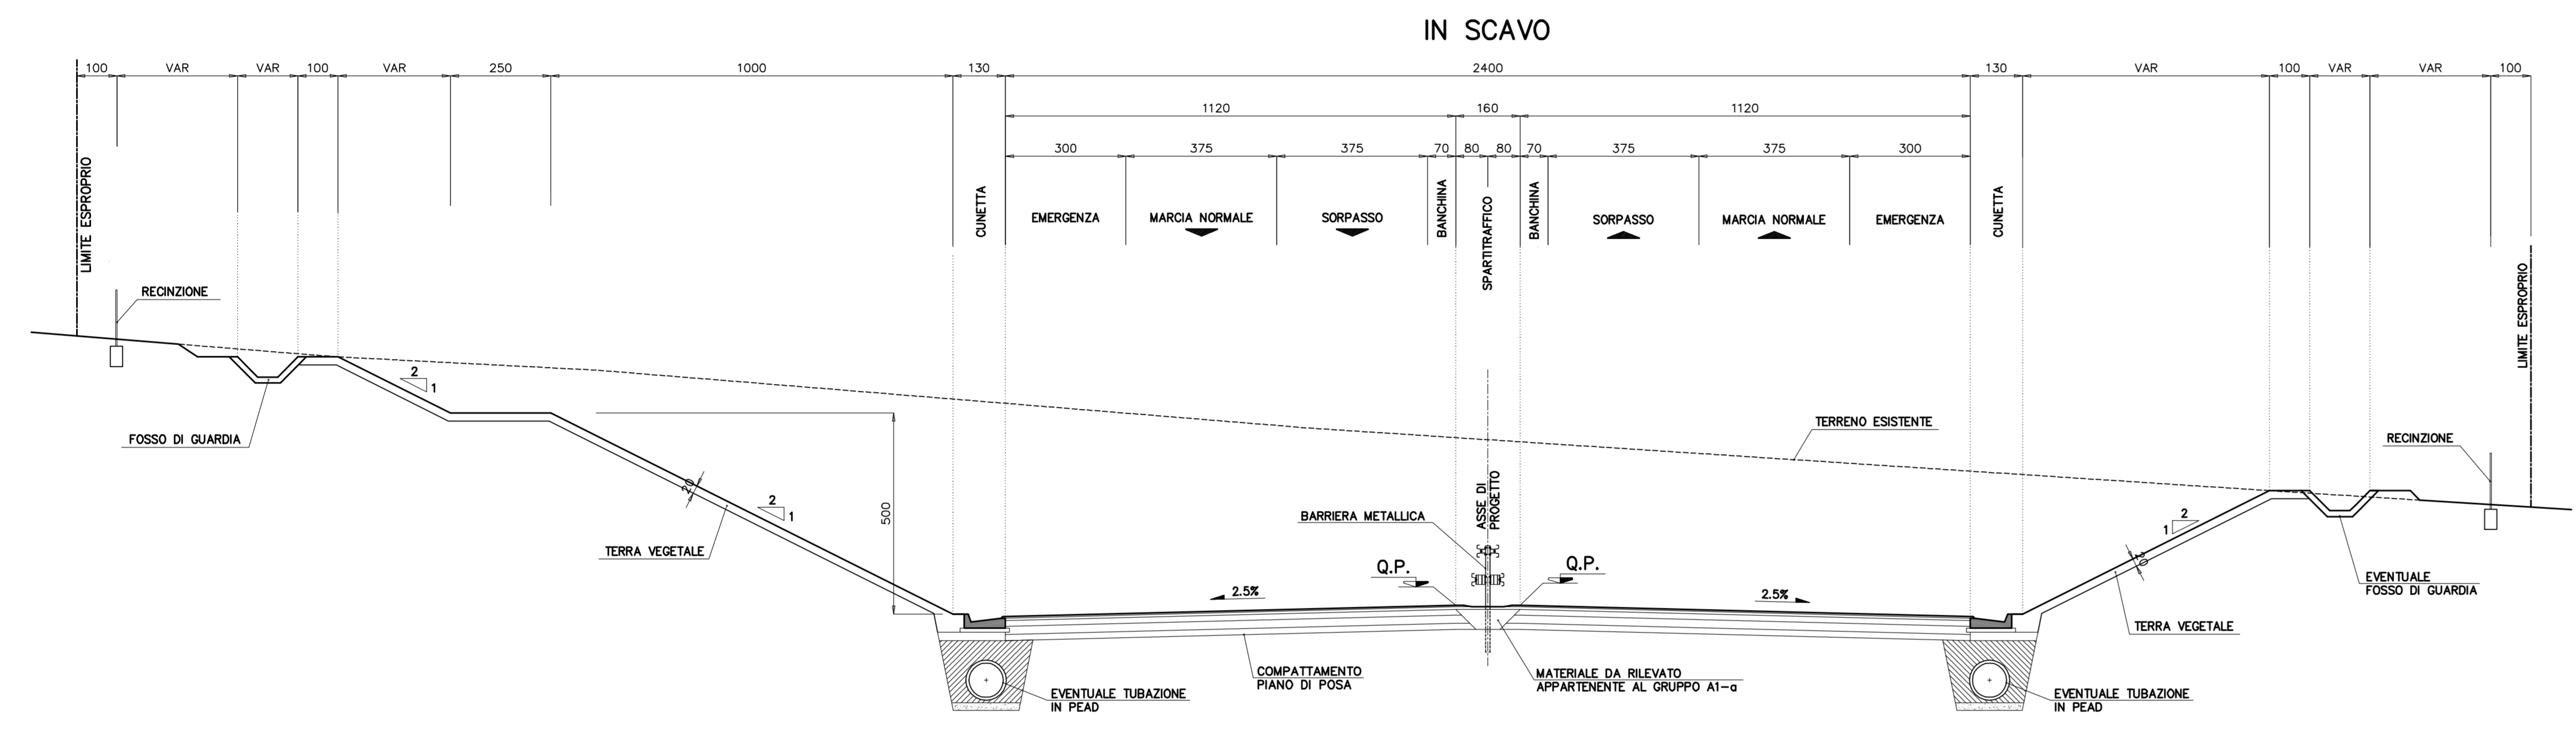



SEZIONI TIPO IN RETTIFILLO "CAT. A" AUTOSTRADE - scala 1:100

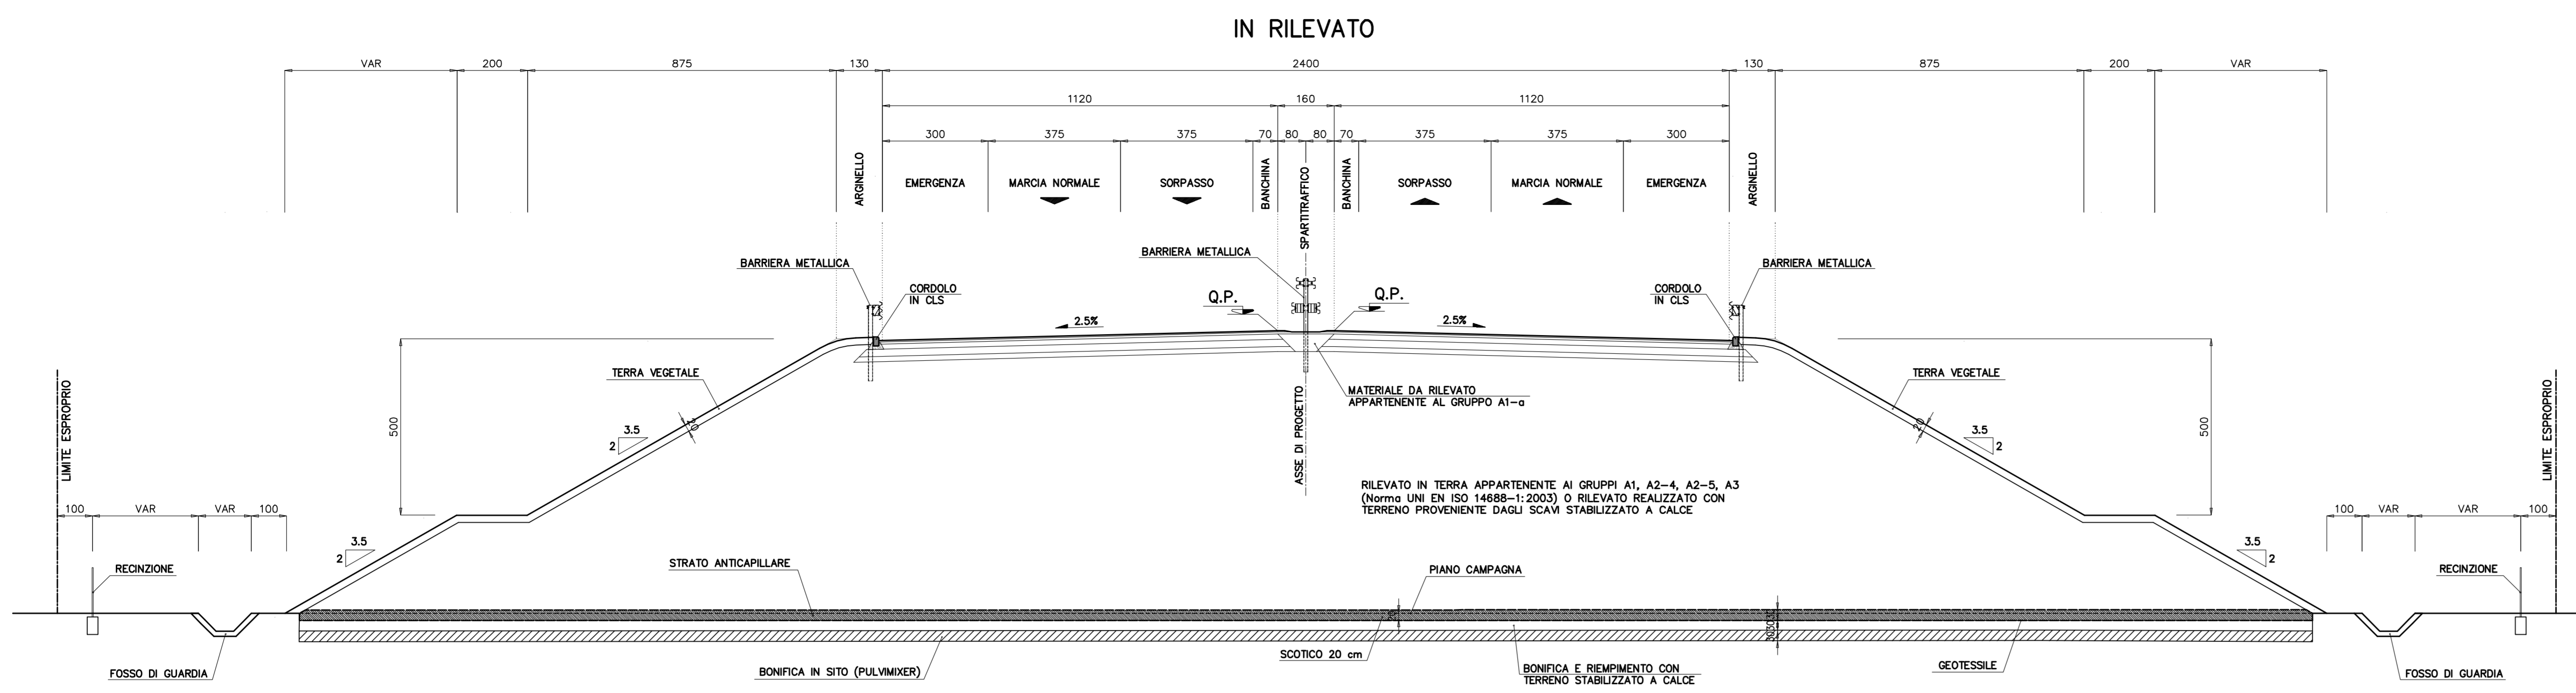


PARTICOLARE PAVIMENTAZIONE scala 1:20

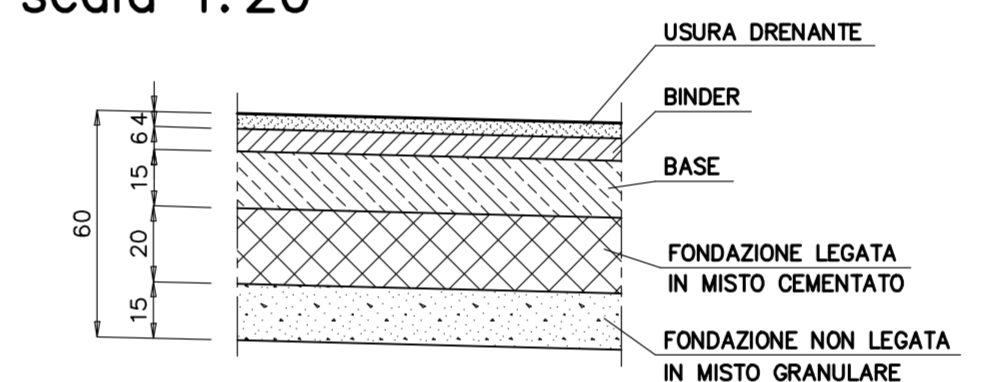

SEZIONI TIPO IN CURVA "CAT. A" AUTOSTRADE - scala 1:100

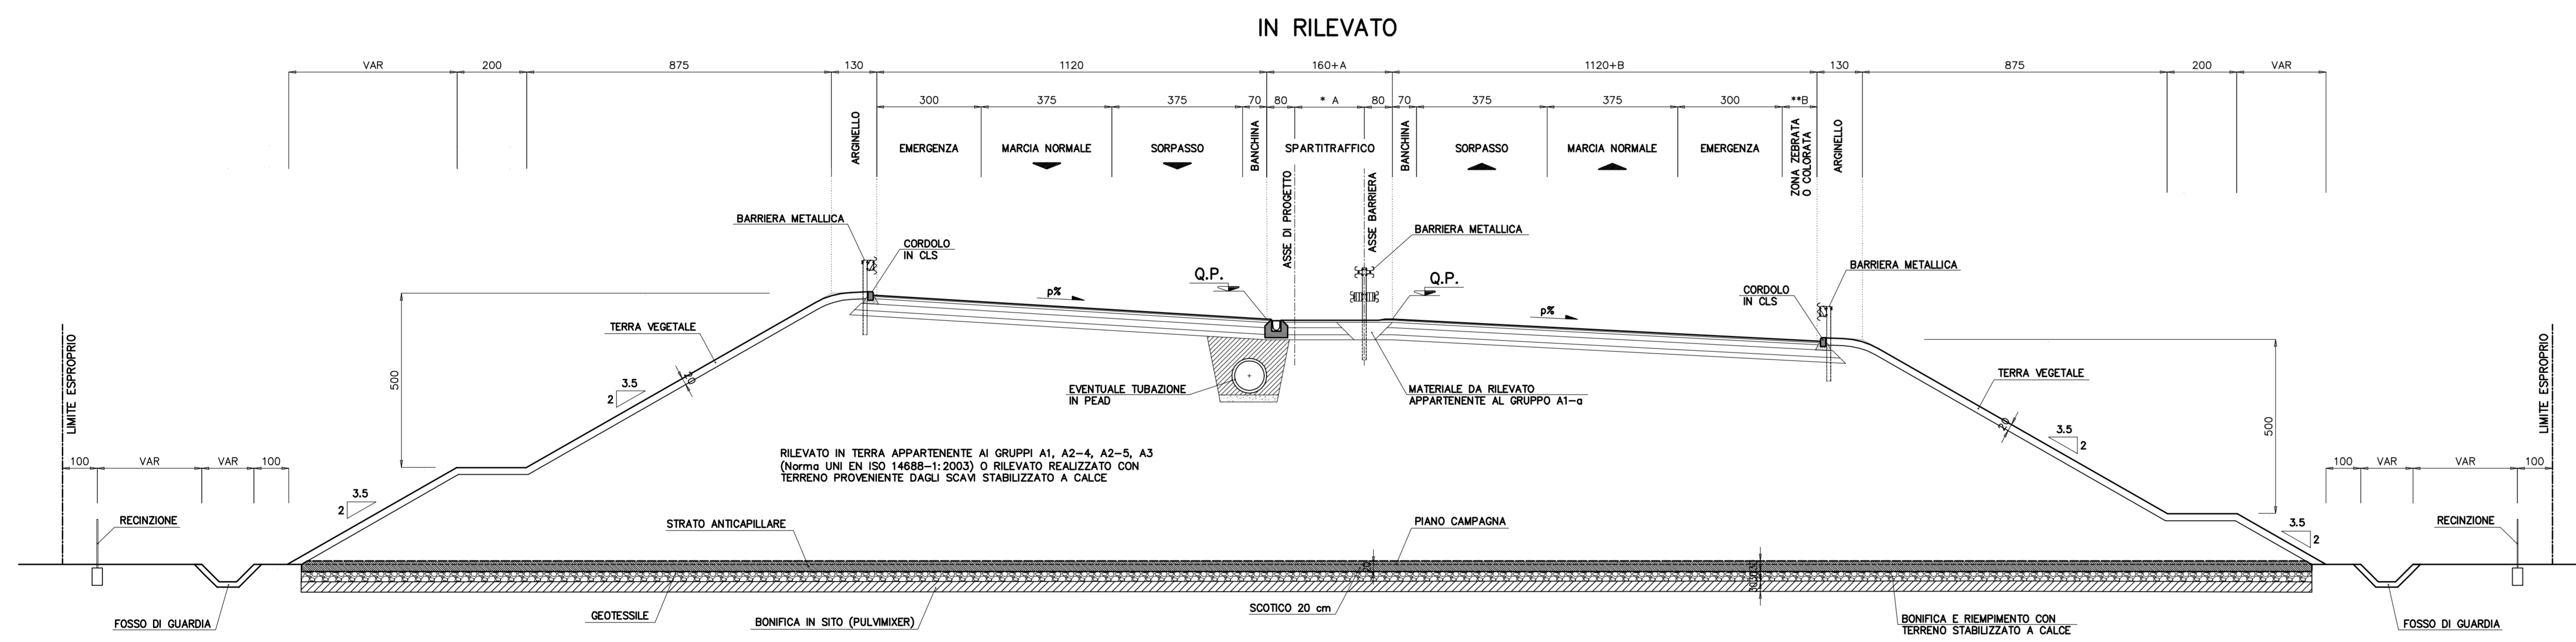

* A = allargamento per visibilità dello spartitraffico in curva ax
 ** B = allargamento per visibilità del margine esterno in curva dx

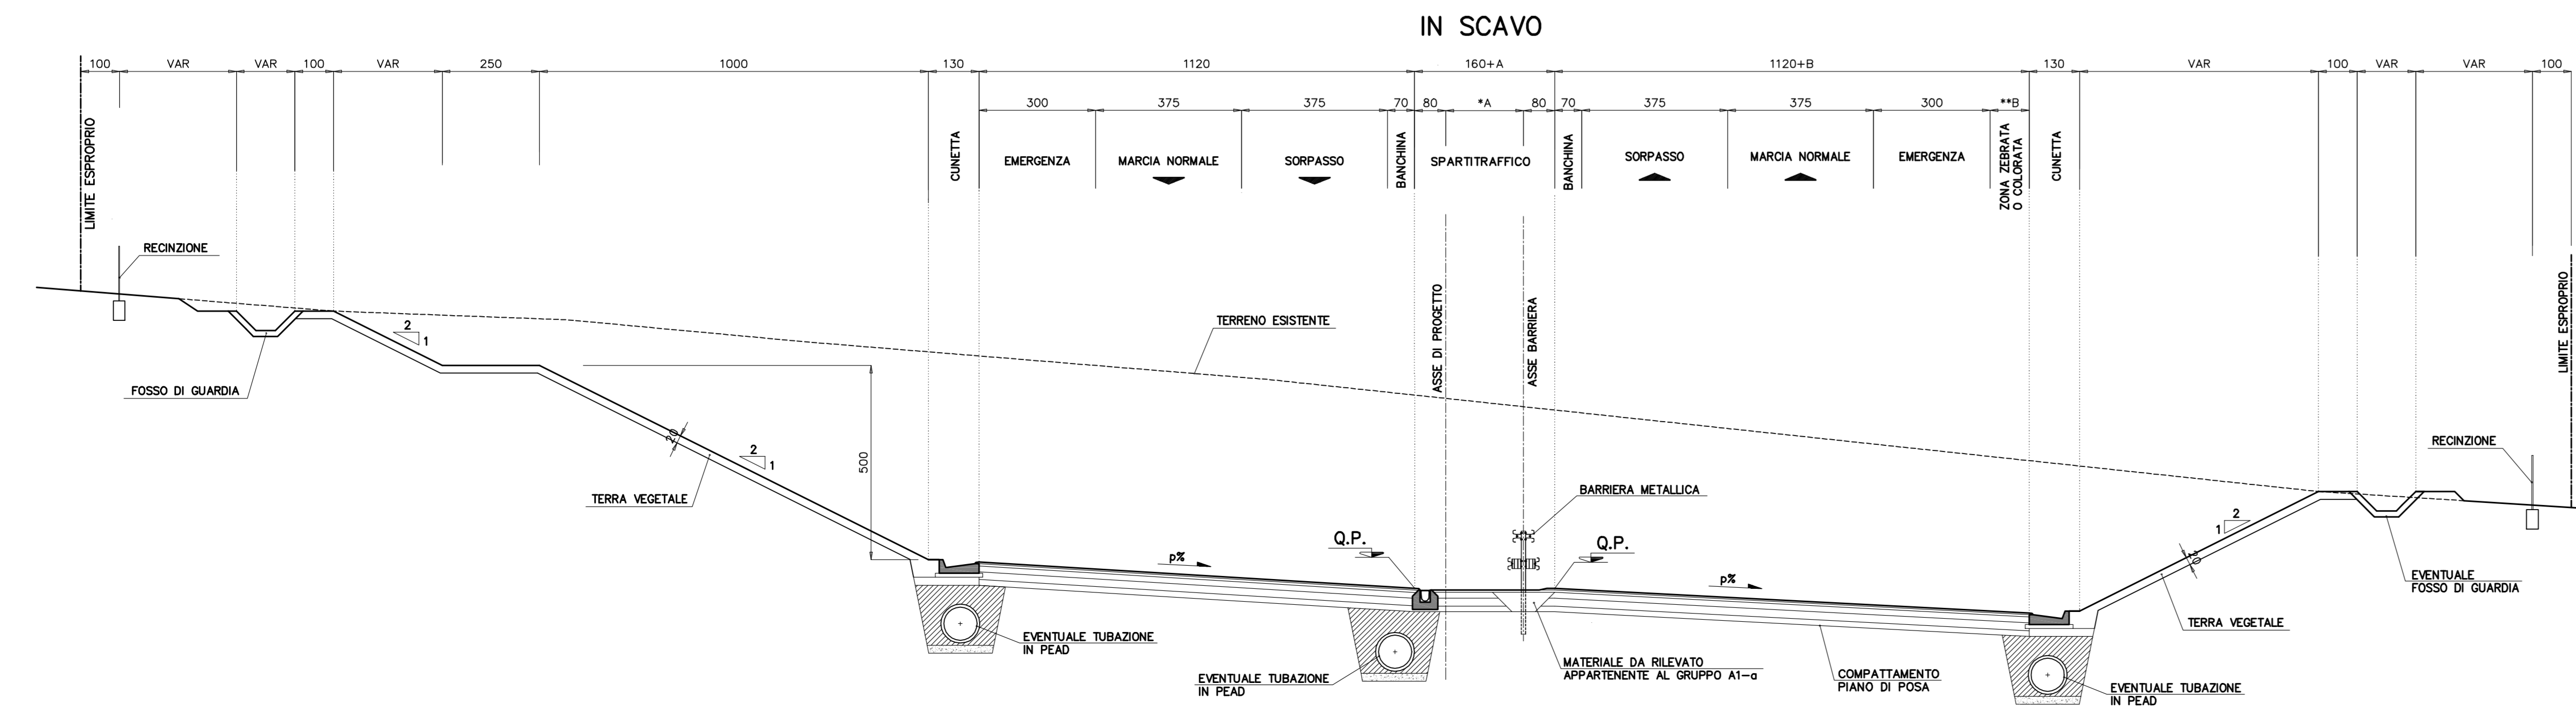

NOTA BENE

- PER PARTICOLARI COSTRUTTIVI DEL SISTEMA DI DRENAGGIO PIATTAFORMA E BARRIERE DI SICUREZZA VEDERE ELABORATI SPECIFICI DI PROGETTO.
- LE SEZIONI TIPOLOGICHE RAPPRESENTATE SONO ESCLUSIVAMENTE QUELLE CARATTERISTICHE E NON ESAURISCONO TUTTE LE SITUAZIONI IN PROGETTO.
- PER L'UTILIZZO DI TERRE APPARTENENTI AI GRUPPI A2-6 A2-7, SI FA RIFERIMENTO A QUANTO SPECIFICATO NELLE N.T.A.

SAT Società Autostrada Tirrenica p.A.
 GRUPPO AUTOSTRADE PER LITALIA S.p.A.

AUTOSTRADA (A12) : ROSIGNANO - CIVITAVECCHIA LOTTO 4
 TRATTO: GROSSETO SUD - FONTEBLANDA

PROGETTO DEFINITIVO
 INFRASTRUTTURA STRATEGICA DI PREMINENTE INTERESSE NAZIONALE LE CUI PROCEDURE DI APPROVAZIONE SONO REGOLATE DALL' ART. 161 DEL D.LGS. 163/2006

AU - CORPO AUTOSTRADALE
 PARTE STRADALE

Sezioni tipo autostrada
 Variante in rettilineo e curva

IL RESPONSABILE PROGETTAZIONE SPECIALISTICA Ing. Massimiliano Giacobbi Ord. Pogg. Milano N. 20746 RESPONSABILE UFFICIO STD		IL RESPONSABILE INTERAZIONE PROIEZIONE SPECIALISTICA Ing. Assessorio ARF Ord. Pogg. Milano N. 20013 COORDINATORE GENERALE APS		IL DIRETTORE TECNICO Ing. Maurizio Torrali Ord. Pogg. Milano N. 16492 RESPONSABILE DIREZIONE SVILUPPO INFRASTRUTTURE	
DIRETTORIO ELABORATO codice contratto 12121401	FILE n. progetto STD100	DATA FEBBRAIO 2011	REVISIONE n. data		
COORDINATORE OPERATIVO DI PROGETTO Ing. Gianmichele Brancaccio Ord. Ingg. Roma N. 13710		VISTO DEL COMMITTENTE SAT		VISTO DEL CONCESSIONARIO Ing. Michele Angelo Parronella O.I. Avellino N.833 IL RESPONSABILE UFFICIO STRADALE Ing. Massimiliano Giacobbi - O.I. Milano N.20746	