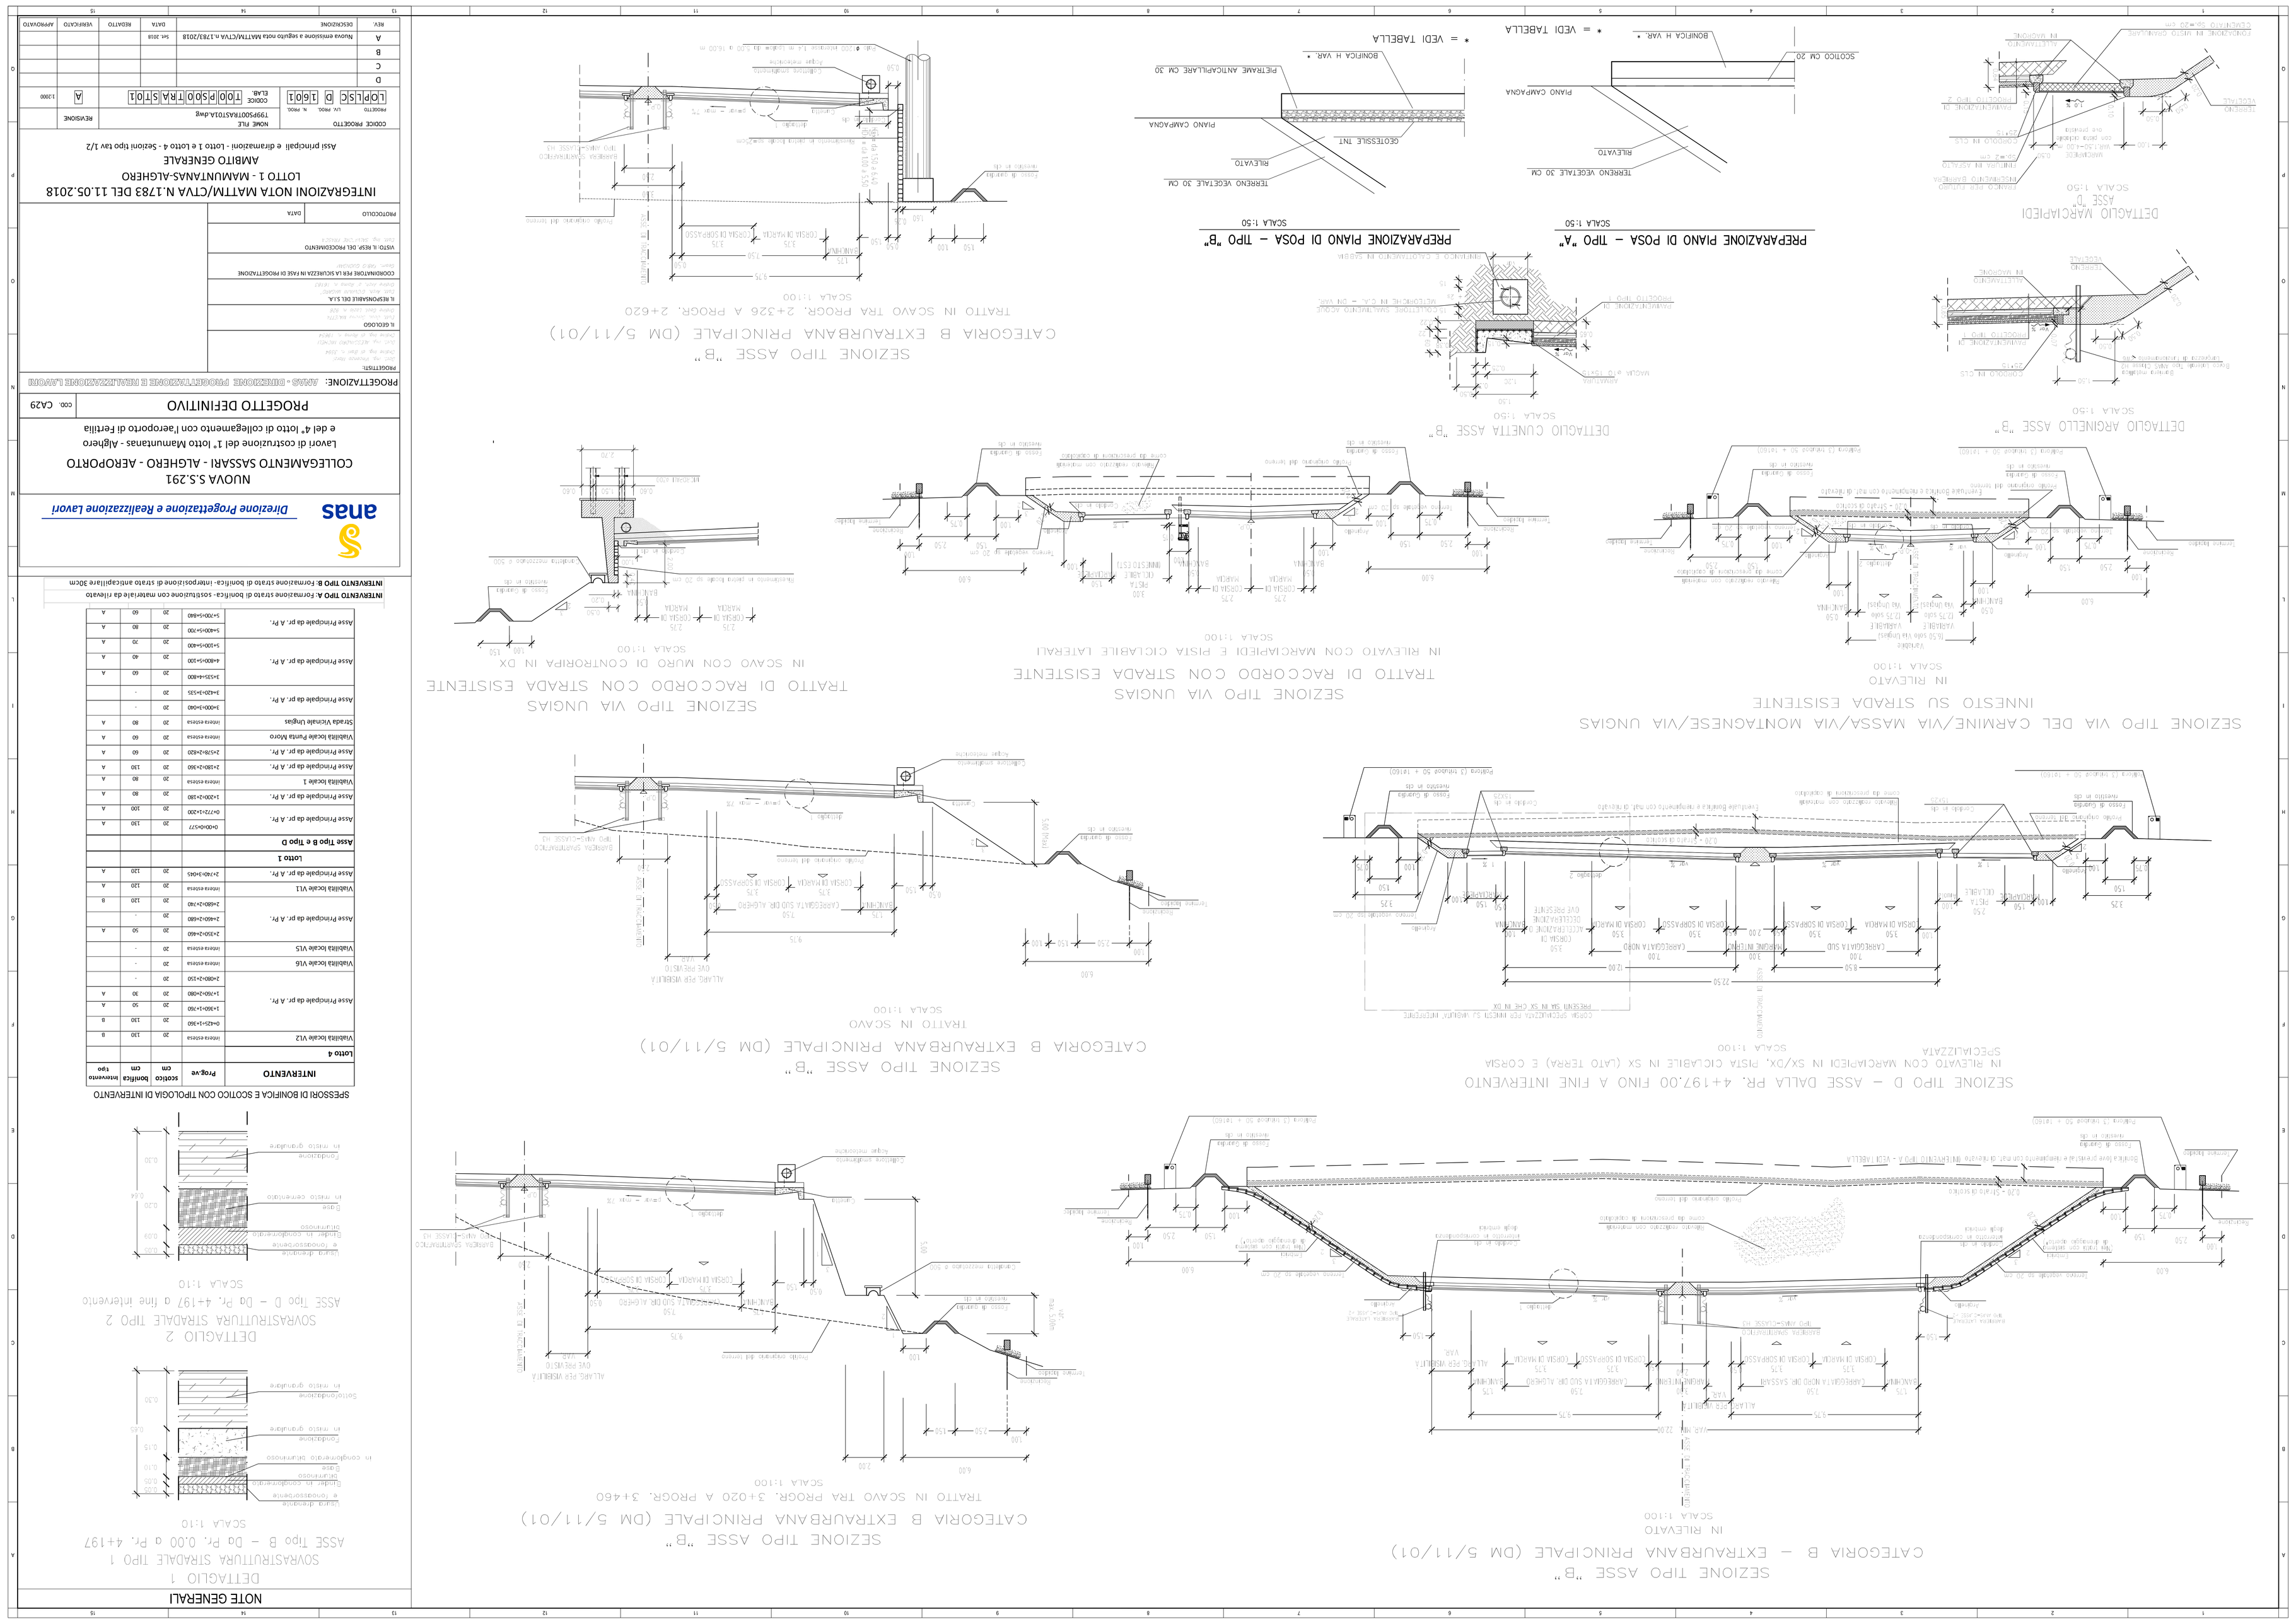
SEZIONE TIPO VIA DEL CARMINE/VIA MASSA/VIA MONTAGNESE/VIA UNGIAS
INNESTO SU STRADA ESISTENTE
IN RILEVATO
SCALA 1:100
SEZIONE TIPO VIA UNGIAS
TRATTO DI RACCORDO CON STRADA ESISTENTE
IN RILEVATO CON MARCIAPIEDI E PISTA CICLABILE LATERALI
SCALA 1:100
SEZIONE TIPO VIA UNGIAS
TRATTO DI RACCORDO CON STRADA ESISTENTE
IN SCAVO CON MURO DI CONTRORIPA IN DX
SCALA 1:100
DETTAGLIO ARGINELLO ASSE "B"
SCALA 1:50
DETTAGLIO CUNETTA ASSE "B"
SCALA 1:50
PREPARAZIONE PIANO DI POSA – TIPO "A"
SCALA 1:50
PREPARAZIONE PIANO DI POSA – TIPO "B"
SCALA 1:50
* = VEDI TABELLA
* = VEDI TABELLA
DETTAGLIO MARCIAPIEDI
ASSE "B"
SCALA 1:50
SEZIONE TIPO D – ASSE DALLA PR. 4+197,00 FINO A FINE INTERVENTO
IN RILEVATO CON MARCIAPIEDI IN SX/DX, PISTA CICLABILE IN SX (LATO TERRA) E CORSIA
SPECIALIZZATA
SCALA 1:100
CATEGORIA B – EXTRAURBANA PRINCIPALE (DM 5/11/01)
SEZIONE TIPO "B"
IN RILEVATO
SCALA 1:100
CATEGORIA B EXTRAURBANA PRINCIPALE (DM 5/11/01)
SEZIONE TIPO "B"
TRATTO IN SCAVO TRA PROGR. 3+020 A PROGR. 3+460
SCALA 1:100
CATEGORIA B EXTRAURBANA PRINCIPALE (DM 5/11/01)
SEZIONE TIPO "B"
TRATTO IN SCAVO
SCALA 1:100
CATEGORIA B EXTRAURBANA PRINCIPALE (DM 5/11/01)
SEZIONE TIPO "B"
TRATTO IN SCAVO TRA PROGR. 2+326 A PROGR. 2+620
SCALA 1:100
DETTAGLIO 2
SOVRASTRUTTURA STRADALE TIPO 2
ASSE Tipo D – Da Pr. 4+197 a fine intervento
SCALA 1:10
DETTAGLIO 1
SOVRASTRUTTURA STRADALE TIPO 1
ASSE Tipo B – Da Pr. 0,00 a Pr. 4+197
SCALA 1:10
NOTE GENERALI
SPESSORI DI BONIFICA E SCOTTICO CON TIPOLOGIA DI INTERVENTO
INTERVENTO Tipo A: Formazione strato di bonifica-sottofondazione con materiale da rilevato
INTERVENTO Tipo B: Formazione strato di bonifica-interposizione di strato anticapillare 30cm
ANAS - DIREZIONE PROGETTAZIONE E REALIZZAZIONE LAVORI
anas
Direzione Progettazione e Realizzazione Lavori
NUOVA S.S.291
COLLEGAMENTO SASSARI - ALGHERO - AEROPORTO
Lavori di costruzione del 1° lotto Mamuntanas - Alghero
e del 4° lotto di collegamento con l'aeroporto di Fertilia
PROGETTO DEFINITIVO
COD. CA29
PROGETTAZIONE
IL GEOLOGO
IL RESPONSABILE DEL S.I.A.
COORDINATORE PER LA SICUREZZA IN FASE DI PROGETTAZIONE
VISTO IL RESP. DEL PROCEDIMENTO
PROTOCOLLO
DATA
INTEGRAZIONI NOTA MATTM/CTVA N.1783 DEL 11.05.2018
LOTTO 1 - MAMUNTANAS-ALGHERO
AMBITO GENERALE
Assi principali e drenamezioni - Lotto 1 e Lotto 4 - Sezioni tipo tav 1/2
CODICE PROGETTO
NOME FILE
PROGETTO
LV
PROG.
N. PROG.
CODICE ELAB.
REVISIONE
A
A
B
C
D
REV.
DESCRIZIONE
DATA
REDATTO
VERIFICATO
APPROVATO