


NOTE GENERALI

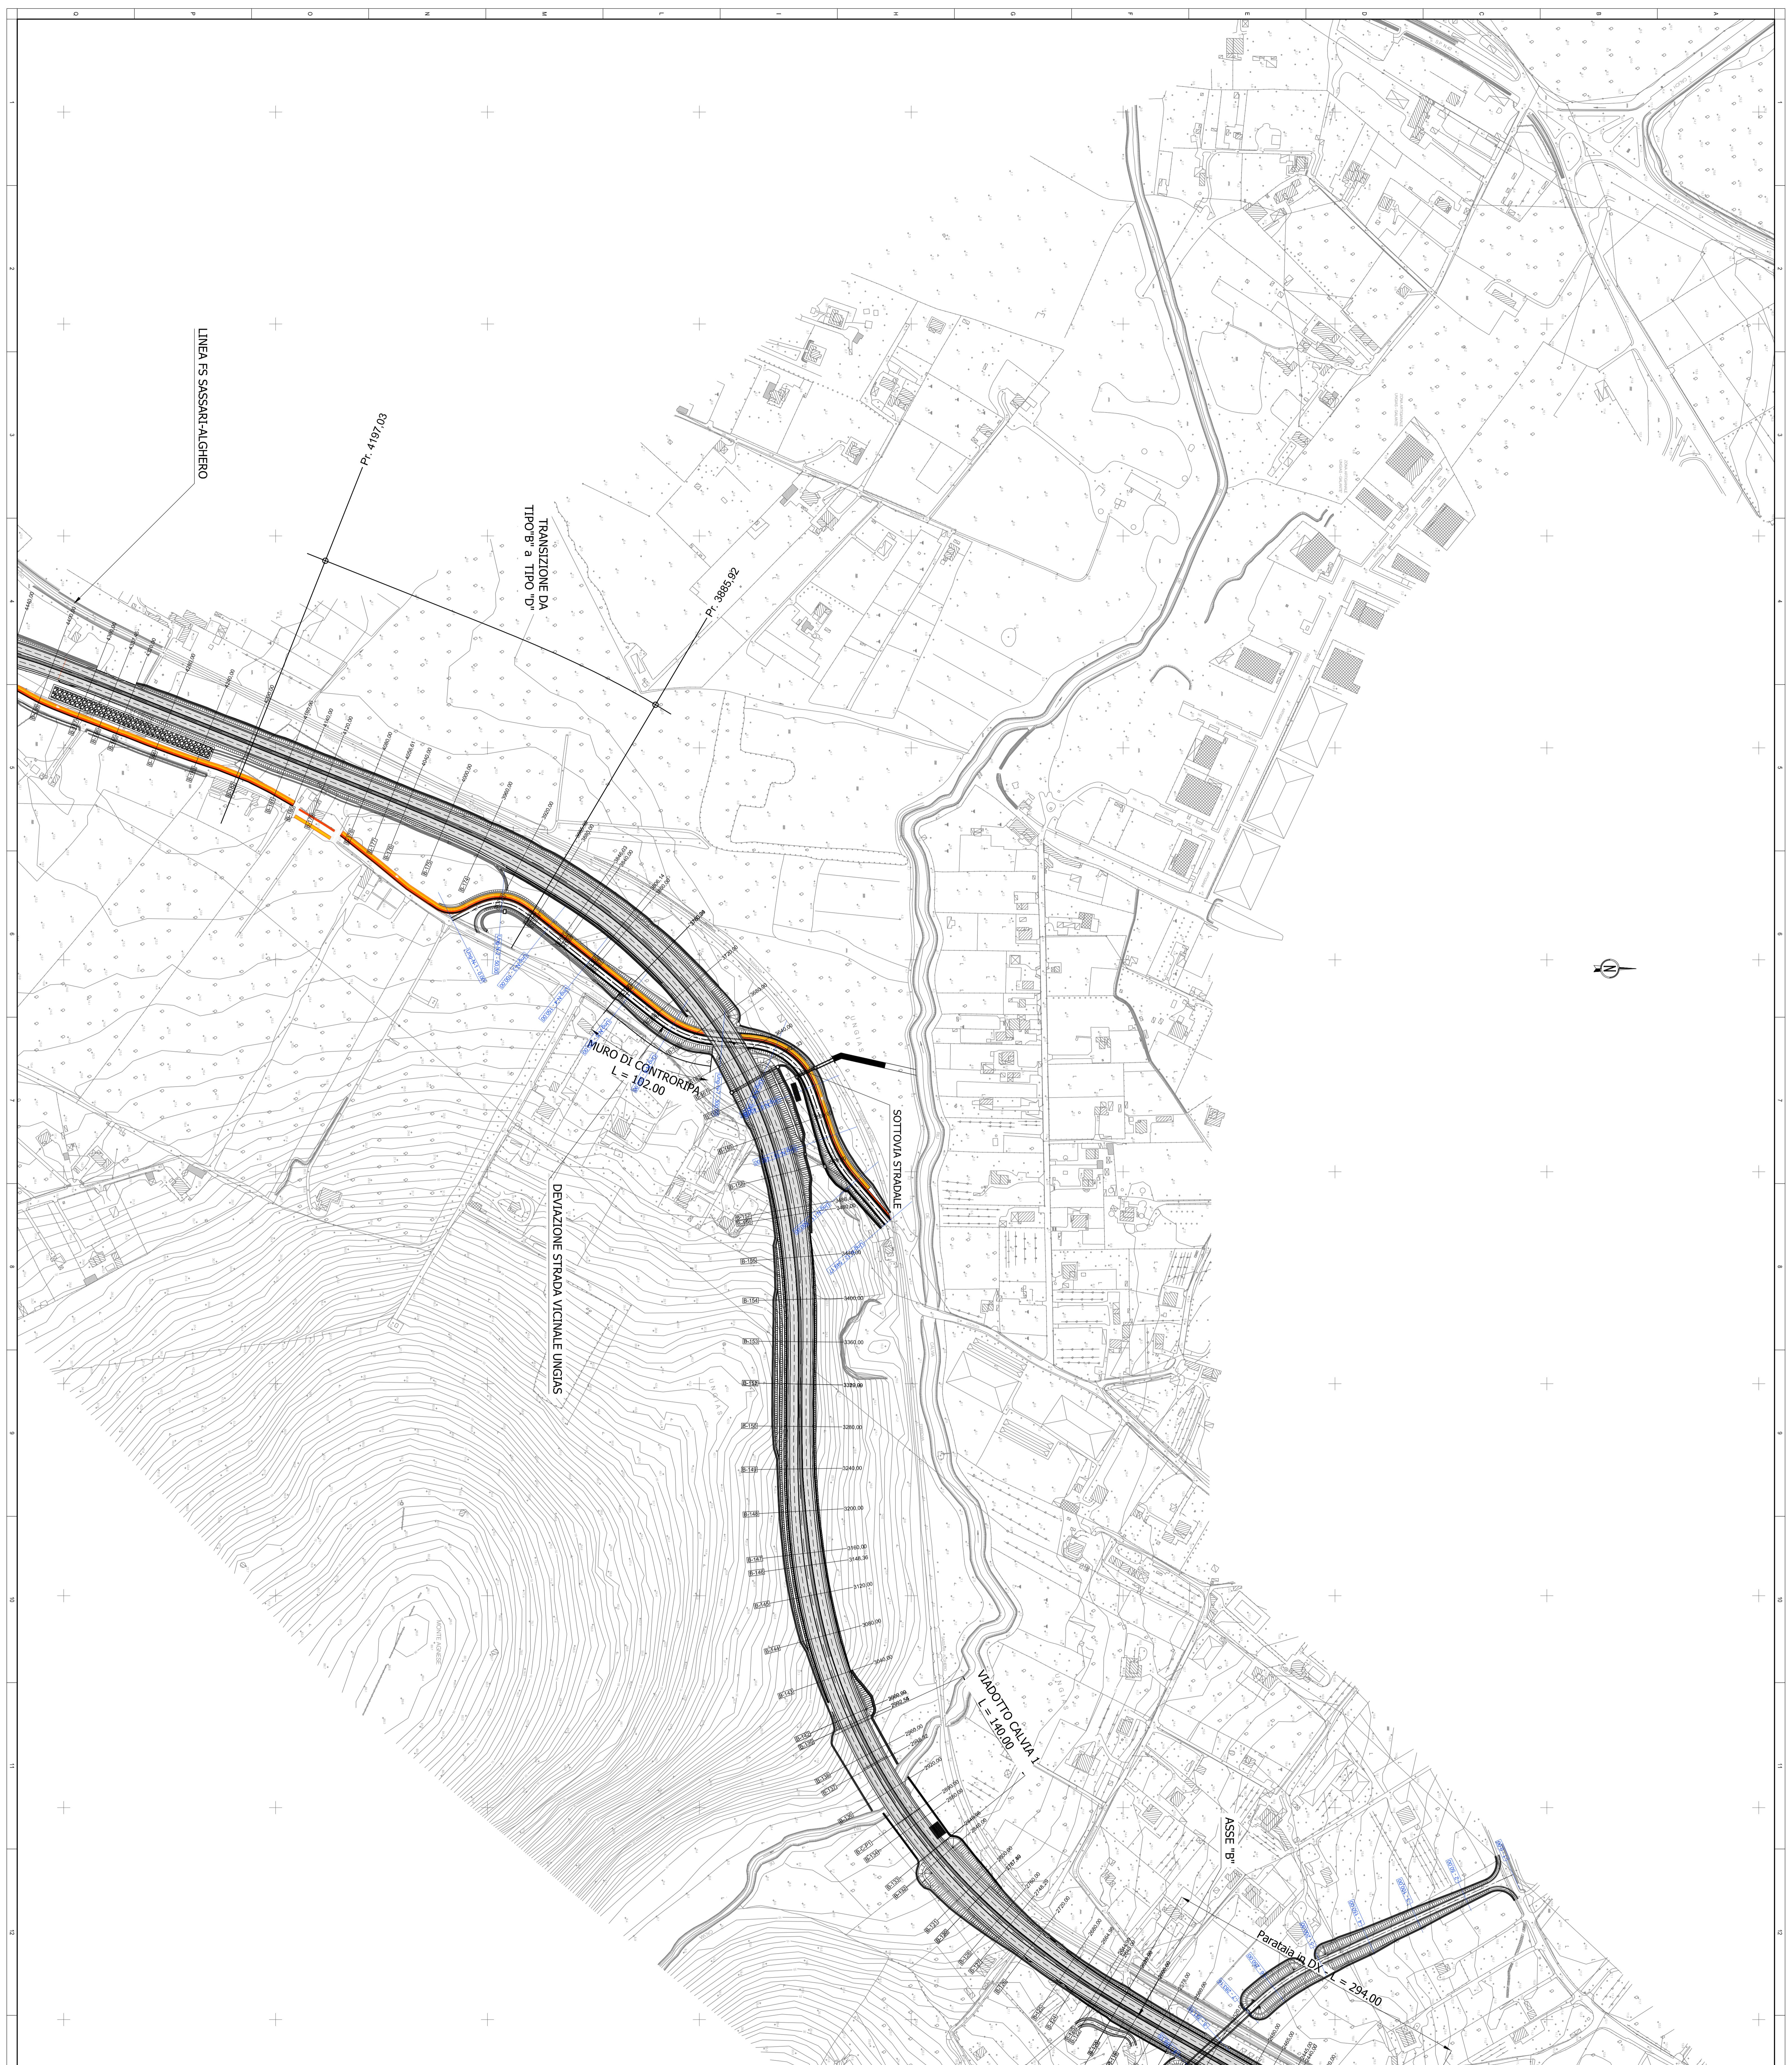

Direzione Progettazione e Realizzazione Lavori

**NUOVA SS.291
COLLEGAMENTO SASSARI - ALGHERO - AEROPORTO**

Lavori di costruzione del 1° lotto Mamuntanas - Alghero
e del 4° lotto di collegamento con l'aeroporto di Ferrilia

PROGETTO DEFINITIVO

cod. CA29

PROGETTAZIONE: ANAS - DIREZIONE PROGETTAZIONE E REALIZZAZIONE LAVORI

PROGETTO:
Anas - Direzione Progettazione e Realizzazione Lavori

DATA: 10/05/2018

ALBO: Anagrafe Relazioni Interni - 100%

ALBO GIORGO: Anagrafe Relazioni Interni - 100%

IL RESPONSABILE DELLA:
Coordinatore per la sicurezza in fase di progettazione

COORDINATORE PER LA SICUREZZA IN FASE DI PROGETTAZIONE:
Giovanni Sestini

VISITO IL RISPI DEL PROCEDIMENTO:
Visito il rispi del procedimento

PROTOCOLLO

DATA

**INTEGRAZIONI NOTA MATTM/CTVA N.1783 DEL 11.05.2018
LOTTO 1 - MAMUNTANAS-ALGHERO**

ASSE PRINCIPALE

PLANIMETRIA DI PROGETTO - TAV. 03

CODICE PROGETTO	UP PROG.	N. PROG.	NOME FILE	REVISIONE
10101SC	1601		TAV101SCAPR01.Dwg	A
D			CODE 719 P S 0 T A P P 3]	1.000
C				0
B				0
A				0
REV.			Nuova emissione seguito o rissa MATTM/CTVA n.1783/2018	
DESCRIZIONE			Sext 2018	
			DATA	
			REMESSO	
			VERIFICATO	
			APPROVATO	

