




SEZIONE TIPO IN RILEVATO "CAT. A" AUTOSTRADRE IN RETTIFILLO - scala 1:100

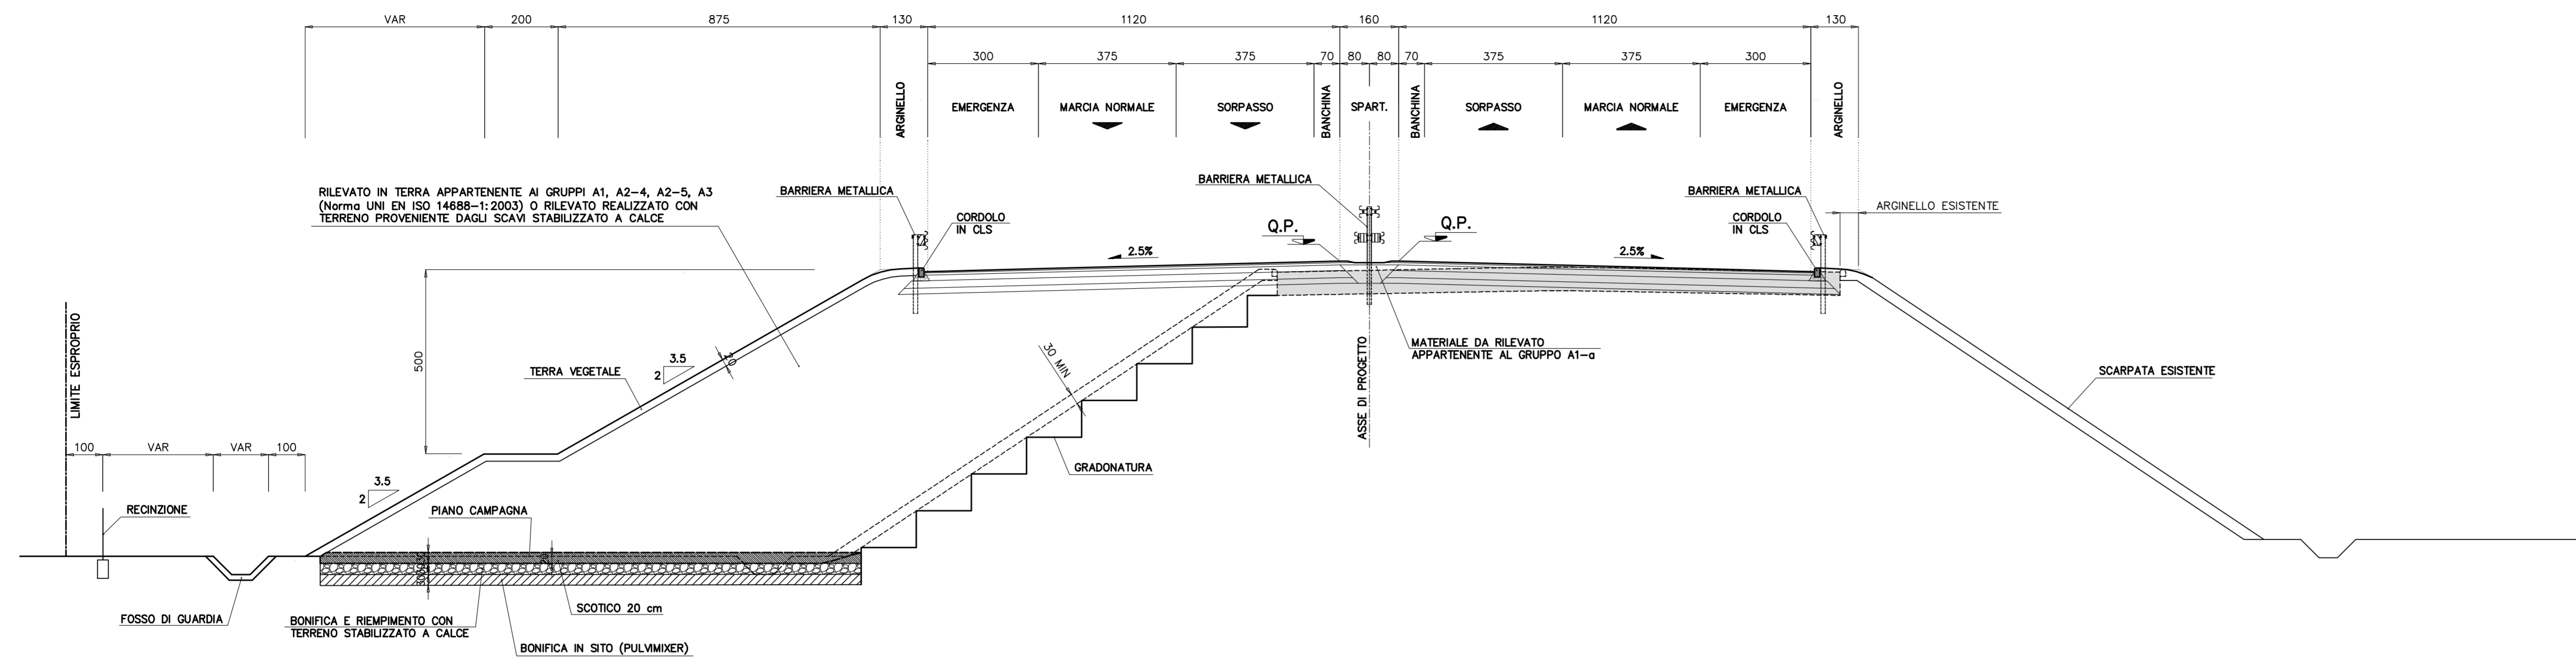

PARTICOLARE PAVIMENTAZIONE scala 1:20

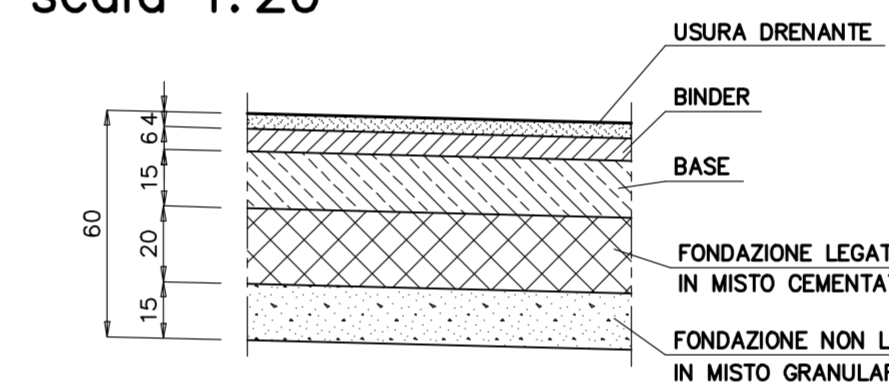

SEZIONE TIPO IN RILEVATO "CAT. A" AUTOSTRADRE IN CURVA - scala 1:100

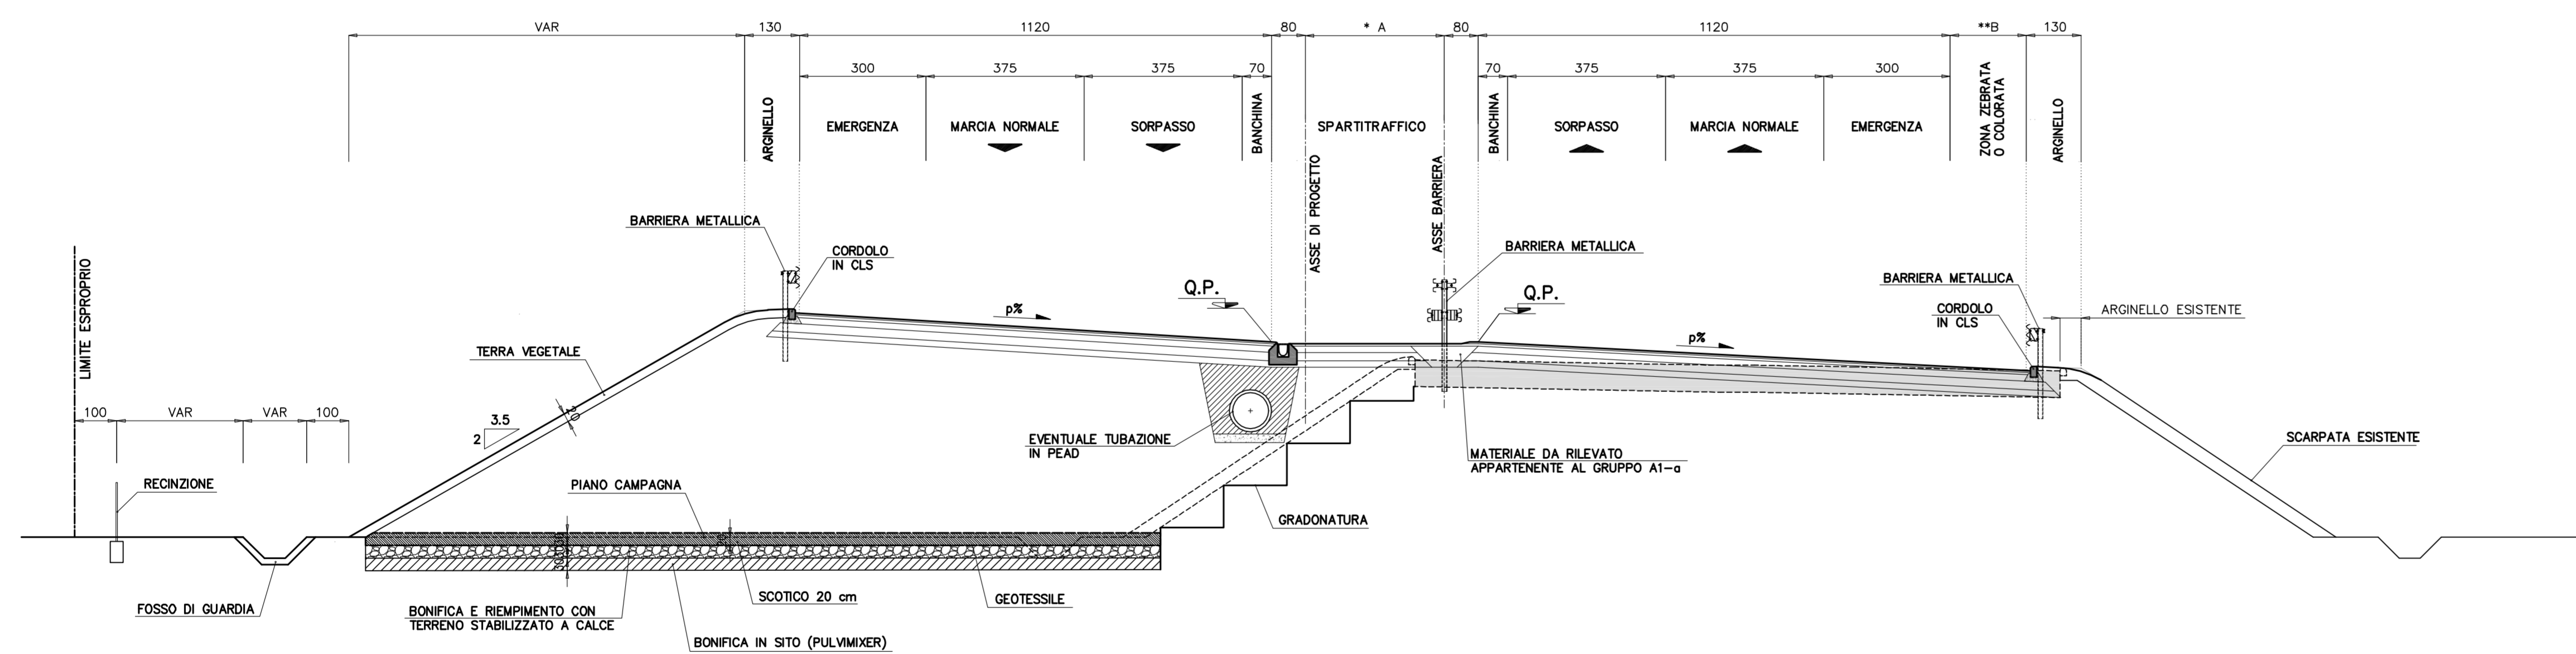

\* A = allargamento per visibilità dello spartitraffico in curva sx  
 \*\* B = allargamento per visibilità del margine esterno in curva dx

NOTA BENE

- PER PARTICOLARI COSTRUTTIVI DEL SISTEMA DI DRENAGGIO PIATTAFORMA E BARRIERE DI SICUREZZA VEDERE ELABORATI SPECIFICI DI PROGETTO.
- LE SEZIONI TIPOLOGICHE RAPPRESENTATE SONO ESCLUSIVAMENTE QUELLE CARATTERISTICHE E NON ESAURISCONO TUTTE LE SITUAZIONI IN PROGETTO.
- LA RAPPRESENTAZIONE DELLA GRADONATURA E' PURAMENTE INDICATIVA
- PER L'UTILIZZO DI TERRE APPARTENENTI AI GRUPPI A2-6 A2-7, SI FA RIFERIMENTO A QUANTO SPECIFICATO NELLE N.T.A.

**SAT** Società Autostrada Tirrenica p.A.  
 GRUPPO AUTOSTRADRE PER L'ITALIA S.p.A.

**AUTOSTRADA (A12) : ROSIGNANO - CIVITAVECCHIA**  
 LOTTO 4  
 TRATTO: GROSSETO SUD - FONTEBLANDA

**PROGETTO DEFINITIVO**  
 INFRASTRUTTURA STRATEGICA DI PREMINENTE INTERESSE NAZIONALE LE CUI PROCEDURE DI APPROVAZIONE SONO REGOLATE DALL' ART. 161 DEL D.LGS. 163/2006

**AU - CORPO AUTOSTRADALE**  
**PARTE STRABALE**  
 Sezioni tipo autostrada  
 Allargamento asimmetrico in rettilineo e curva

|   |                               |   |                                  |   |  |
|---|-------------------------------|---|----------------------------------|---|--|
| <b>I. RESPONSABILE PROGETTAZIONE SPECIALE</b><br>Ing. Massimiliano Giacobbi<br>Ord. Pogg. Milano N. 20748<br>RESPONSABILE UFFICIO STD |                               | <b>II. RESPONSABILE INTERGRAZIONE PROIEZIONE SPECIALE</b><br>Ing. Assunzione ATI<br>Ord. Pogg. Milano N. 20013<br>COORDINATORE GENERALE APS |                                  | <b>III. DIRETTORE TECNICO</b><br>Ing. Maurizio Terreggi<br>Ord. Pogg. Milano N. 18482<br>RESPONSABILE DIREZIONE SVILUPPO INFRASTRUTTURE |  |
| DIRETTORE ELABORATO<br>codice contratto<br>12121401   | FILE<br>n. progetto<br>STD102 | DATA<br>FEBBRAIO 2011   | REVISIONE<br>n. n. data<br>1:100 |   |  |
| <b>spca</b> ingegneria europea  |                               | ELABORAZIONE GRAFICA A CURA DI:<br>Ing. Michele Angelo Pannella O.I. Avellino N.933   |                                  | ELABORAZIONE PROGETTALE A CURA DI:<br>Ing. Massimiliano Giacobbi - O.I. Milano N.20748  |  |
| RESPONSABILE DI CONOMIA<br>Ing. Giambattista Brancaccio<br>Ord. Pogg. Roma N. 18710   |                               | VISTO DEL COMMITTENTE<br><b>SAT</b>   |                                  | VISTO DEL CONCESSIONARIO  |  |