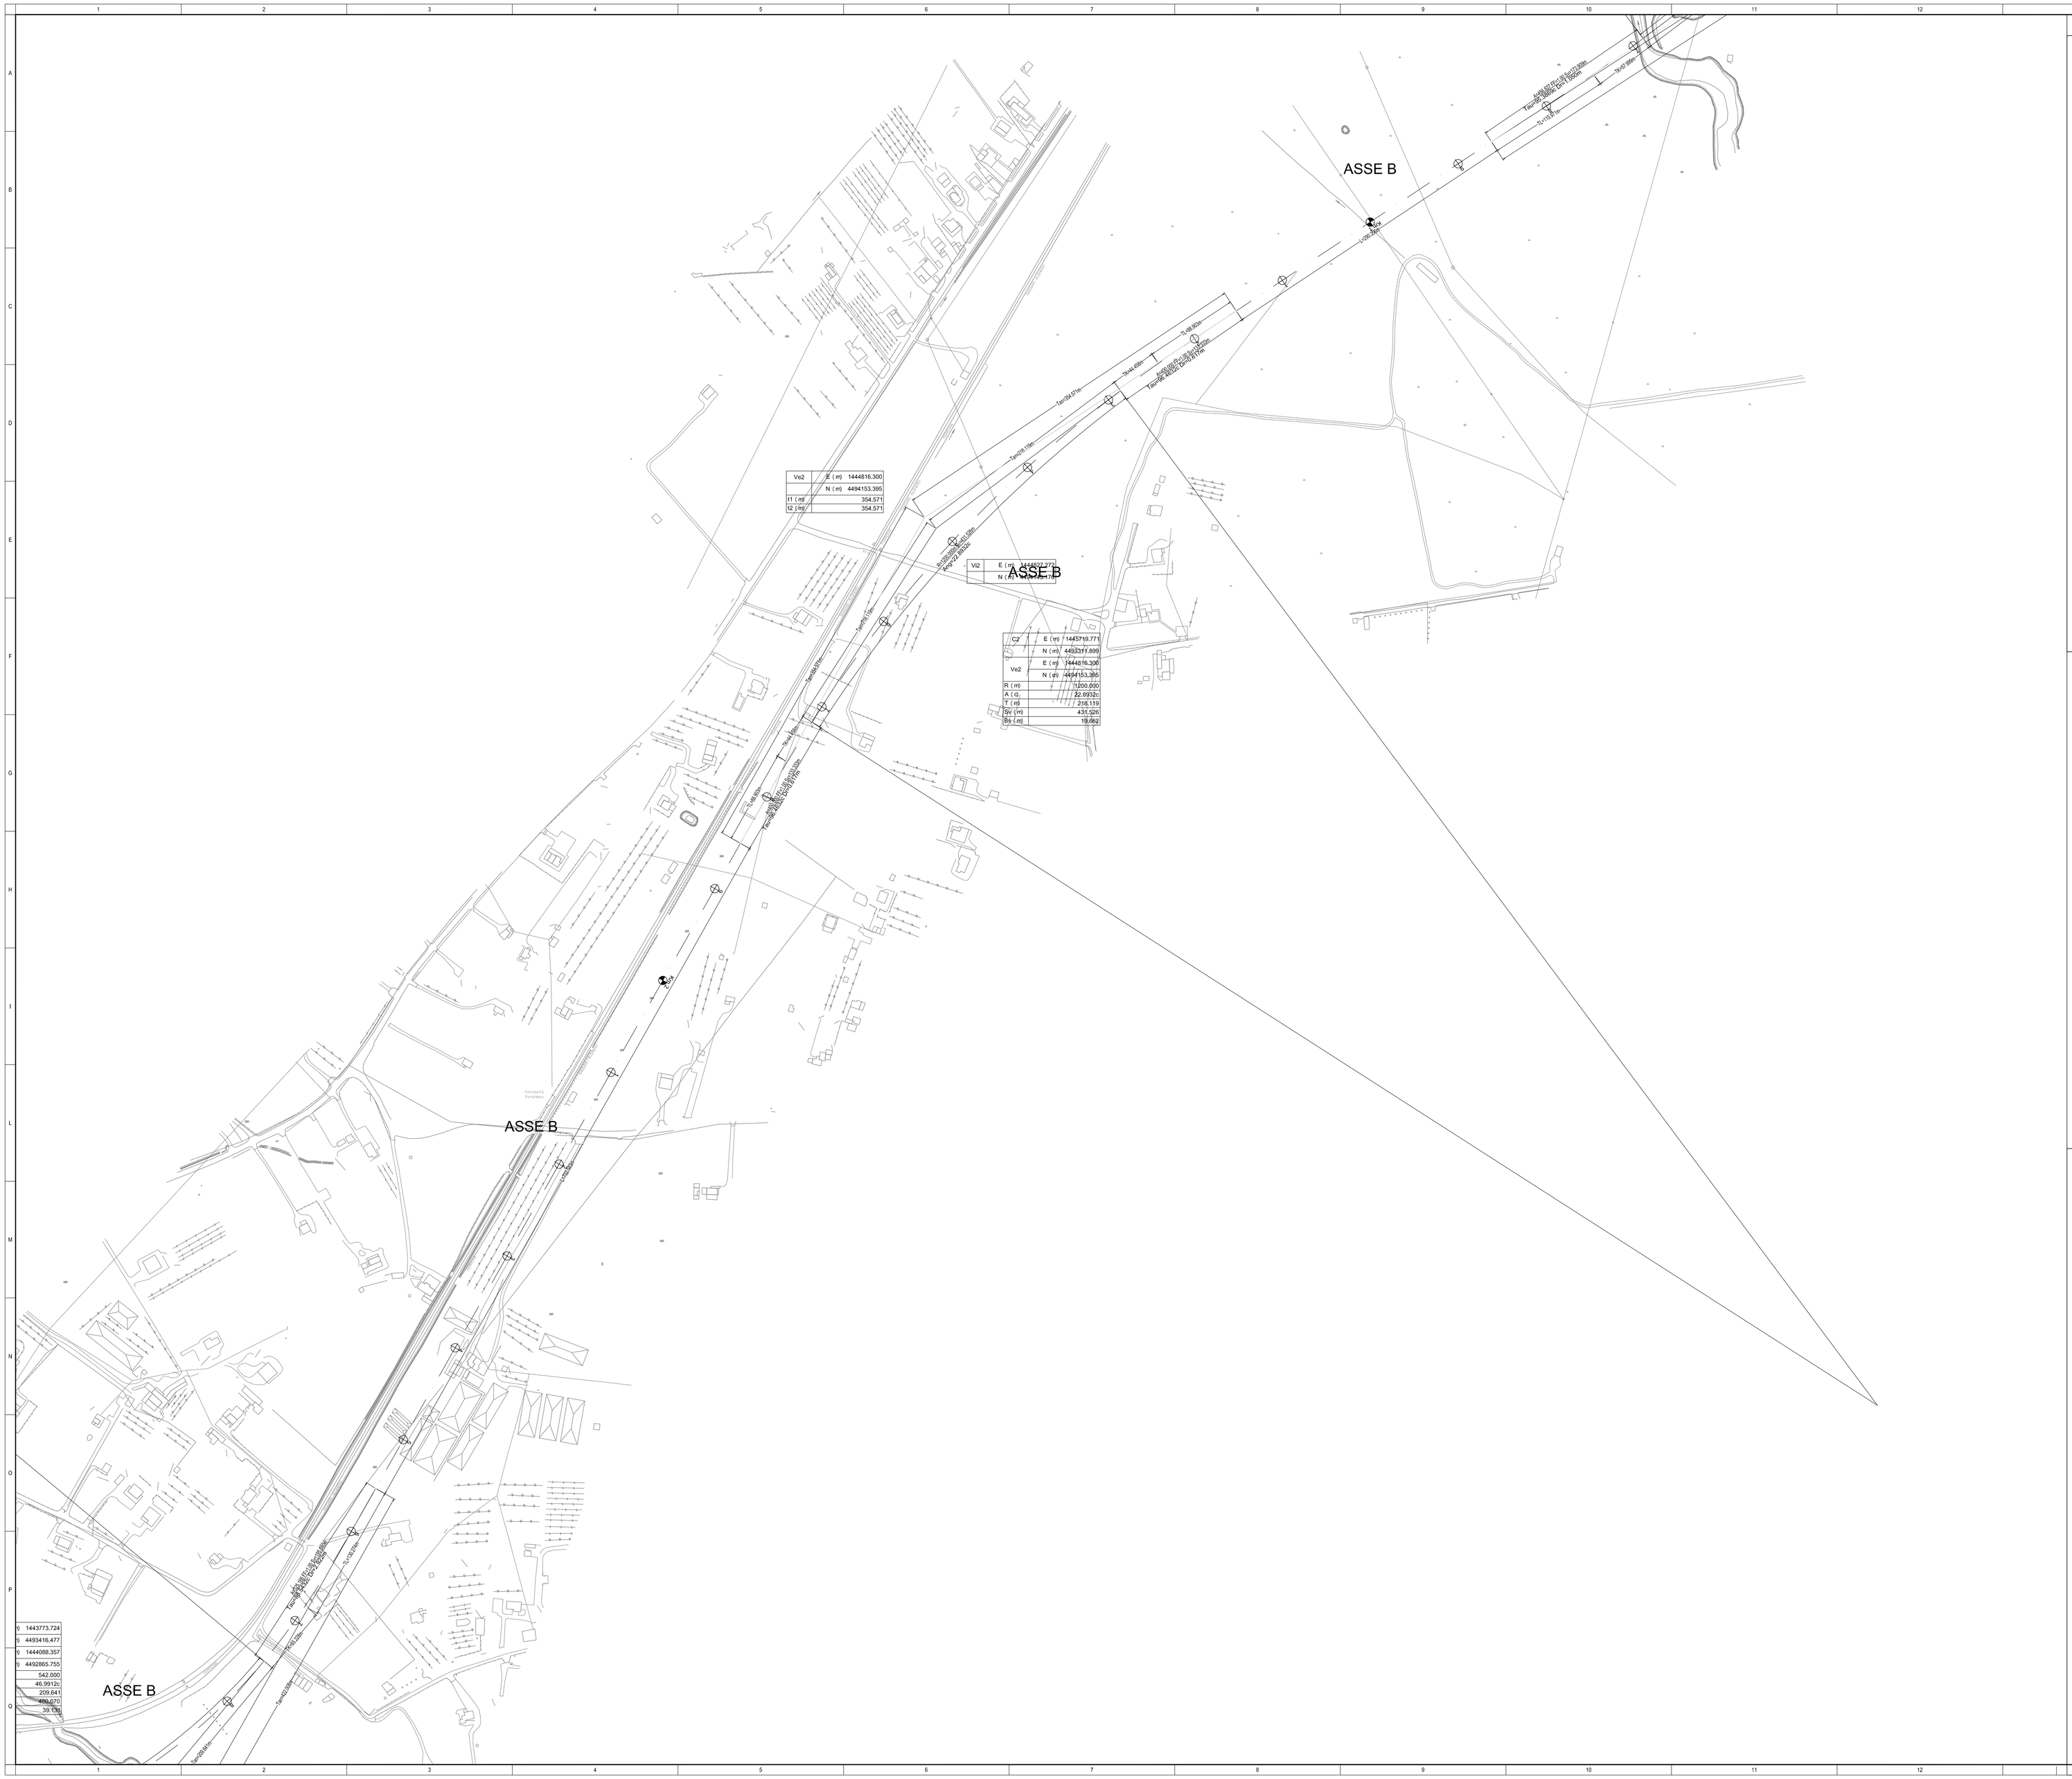

NOTE GENERALI

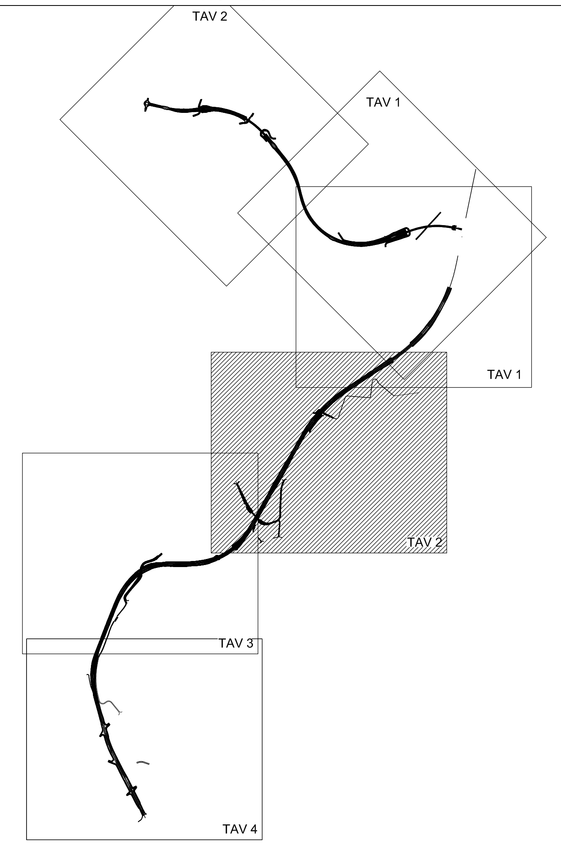

anas

Direzione Progettazione e Realizzazione Lavori

NUOVA S.S.291
COLLEGAMENTO SASSARI - ALGHERO - AEROPORTO

Lavori di costruzione del 1° lotto Mamuntanas - Alghero
e del 4° lotto di collegamento con l'aeroporto di Fertilia

PROGETTO DEFINITIVO — COD. CA29

PROGETTAZIONE: ANAS - DIREZIONE PROGETTAZIONE E REALIZZAZIONE LAVORI

PROGETTISTI:
Dott. ing. Vincenzo Mari
Ordine Ing. di Bari n. 5184
Dott. ing. ALESSANDRO MICHELI
Ordine Ing. di Roma n. 19634

IL GEOLOGO
Dott. Geologo Giovanni BALLITTA
Ordine Geol. Lazio n. 928

IL RESPONSABILE DEL S.I.A.
Dott. Arch. Antonella BUSSET
Ordine Arch. di Roma n. 16187

COORDINATORE PER LA SICUREZZA IN FASE DI PROGETTAZIONE
Geom. MARIO GUIDALDI

VISTO: IL RESP. DEL PROCEDIMENTO
Dott. Ing. Salvatore FARACI

PROTOCOLLO | DATA

INTEGRAZIONI NOTA MATTM/CTVA N.1783 DEL 11.05.2018
LOTTO 1 - MAMUNTANAS-ALGHERO
ASSE PRINCIPALE
PLANIMETRIA DI TRACCIAMENTO- TAV. 02

CODICE PROGETTO (PROGETTO / LIV. PROG. / N. PROG.)	NOME FILE T99PS00TRAPT02A.dwg	REVISIONE	
LOPLSC D 1601	CODICE ELAB. T99PS00TRAPT02	A	1:2000

REV.	DESCRIZIONE	DATA	REDATTO	VERIFICATO	APPROVATO
D					
C					
B					
A	Nuova emissione a seguito nota MATTM/CTVA n.1783/2018	Sett. 2018			