ASSE B

RAMPA NORD ALGHERO

RAMPA BIDIRETTA

ASSE D

RAMPA SUD

RAMPA NORD

Ve4	E (m) 1443381.644
	N (m) 4492880.014
t1 (m)	295.434
t2 (m)	221.925

Vi4	E (m) 1443371.489
	N (m) 4492842.965

Vi5	E (m) 1443216.705
	N (m) 4492676.597

Ve5	E (m) 1443184.776
	N (m) 4492637.219
t1 (m)	90.657
t2 (m)	165.353

C3	E (m) 1443773.724
	N (m) 4493416.477
Ve3	E (m) 1444088.357
	N (m) 4492865.755
R (m)	542.000
A (g)	46.9912c
T (m)	209.641
Sv (m)	409.670
Bs (m)	39.131

Vi3	E (m) 1444056.012
	N (m) 4492908.513

Ve3	E (m) 1444088.357
	N (m) 4492865.755
t1 (m)	422.008
t2 (m)	411.423

C4	E (m) 1443585.027
	N (m) 4492435.189
Ve4	E (m) 1443381.644
	N (m) 4492880.014
R (m)	436.000
A (g)	39.7982c
T (m)	141.548
Sv (m)	273.815
Bs (m)	22.304

C5	E (m) 1443665.198
	N (m) 4492364.386
Ve5	E (m) 1443195.082
	N (m) 4492663.148
R (m)	545.000
A (g)	9.3188c
T (m)	39.960
Sv (m)	79.777
Bs (m)	1.463

NOTE GENERALI

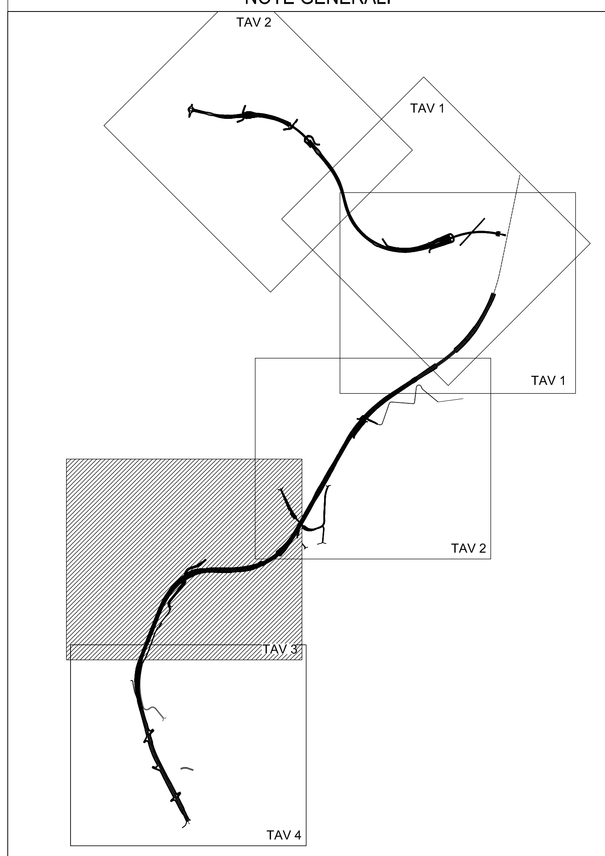

anas — Direzione Progettazione e Realizzazione Lavori

NUOVA S.S.291
COLLEGAMENTO SASSARI - ALGHERO - AEROPORTO
Lavori di costruzione del 1° lotto Mamuntanas - Alghero
e del 4° lotto di collegamento con l'aeroporto di Fertilia

PROGETTO DEFINITIVO — COD. CA29

PROGETTAZIONE: ANAS - DIREZIONE PROGETTAZIONE E REALIZZAZIONE LAVORI

PROGETTISTI:
Dott. ing. Vincenzo Marsi
Ordine Ing. di Bari n. 5554
Dott. ing. ALESSANDRO MECHELI
Ordine Ing. di Roma n. 19614

IL GEOLOGO
Dott. Giovanna MALITTA
Ordine Geologi n. 913

IL RESPONSABILE DEL S.I.A.
Dott. Arch. Cristina BELARDI
Ordine Arch. P. e Cons. n. 16182

COORDINATORE PER LA SICUREZZA IN FASE DI PROGETTAZIONE
Dott. ing. Carlo Maria Pinto

VISTO: IL RESP. DEL PROCEDIMENTO
Dott. ing. Carlo Maria Pinto

PROTOCOLLO | DATA

INTEGRAZIONI NOTA MATTM/CTVA N.1783 DEL 11.05.2018
LOTTO 1 - MAMUNTANAS-ALGHERO
ASSE PRINCIPALE
PLANIMETRIA DI TRACCIAMENTO- TAV. 03

CODICE PROGETTO				NOME FILE	REVISIONE	
PROGETTO	LIV. PROG.	N. PROG.		T99PS00TRAPT03A.dwg		
LOPLSC	D	1601	CODICE ELAB.	T99PS00TRAPT03	A	1:2000

REV.	DESCRIZIONE	DATA	REDATTO	VERIFICATO	APPROVATO
D					
C					
B					
A	Nuova emissione a seguito nota MATTM/CTVA n.1783/2018	Sett. 2018			