

LIVELLE

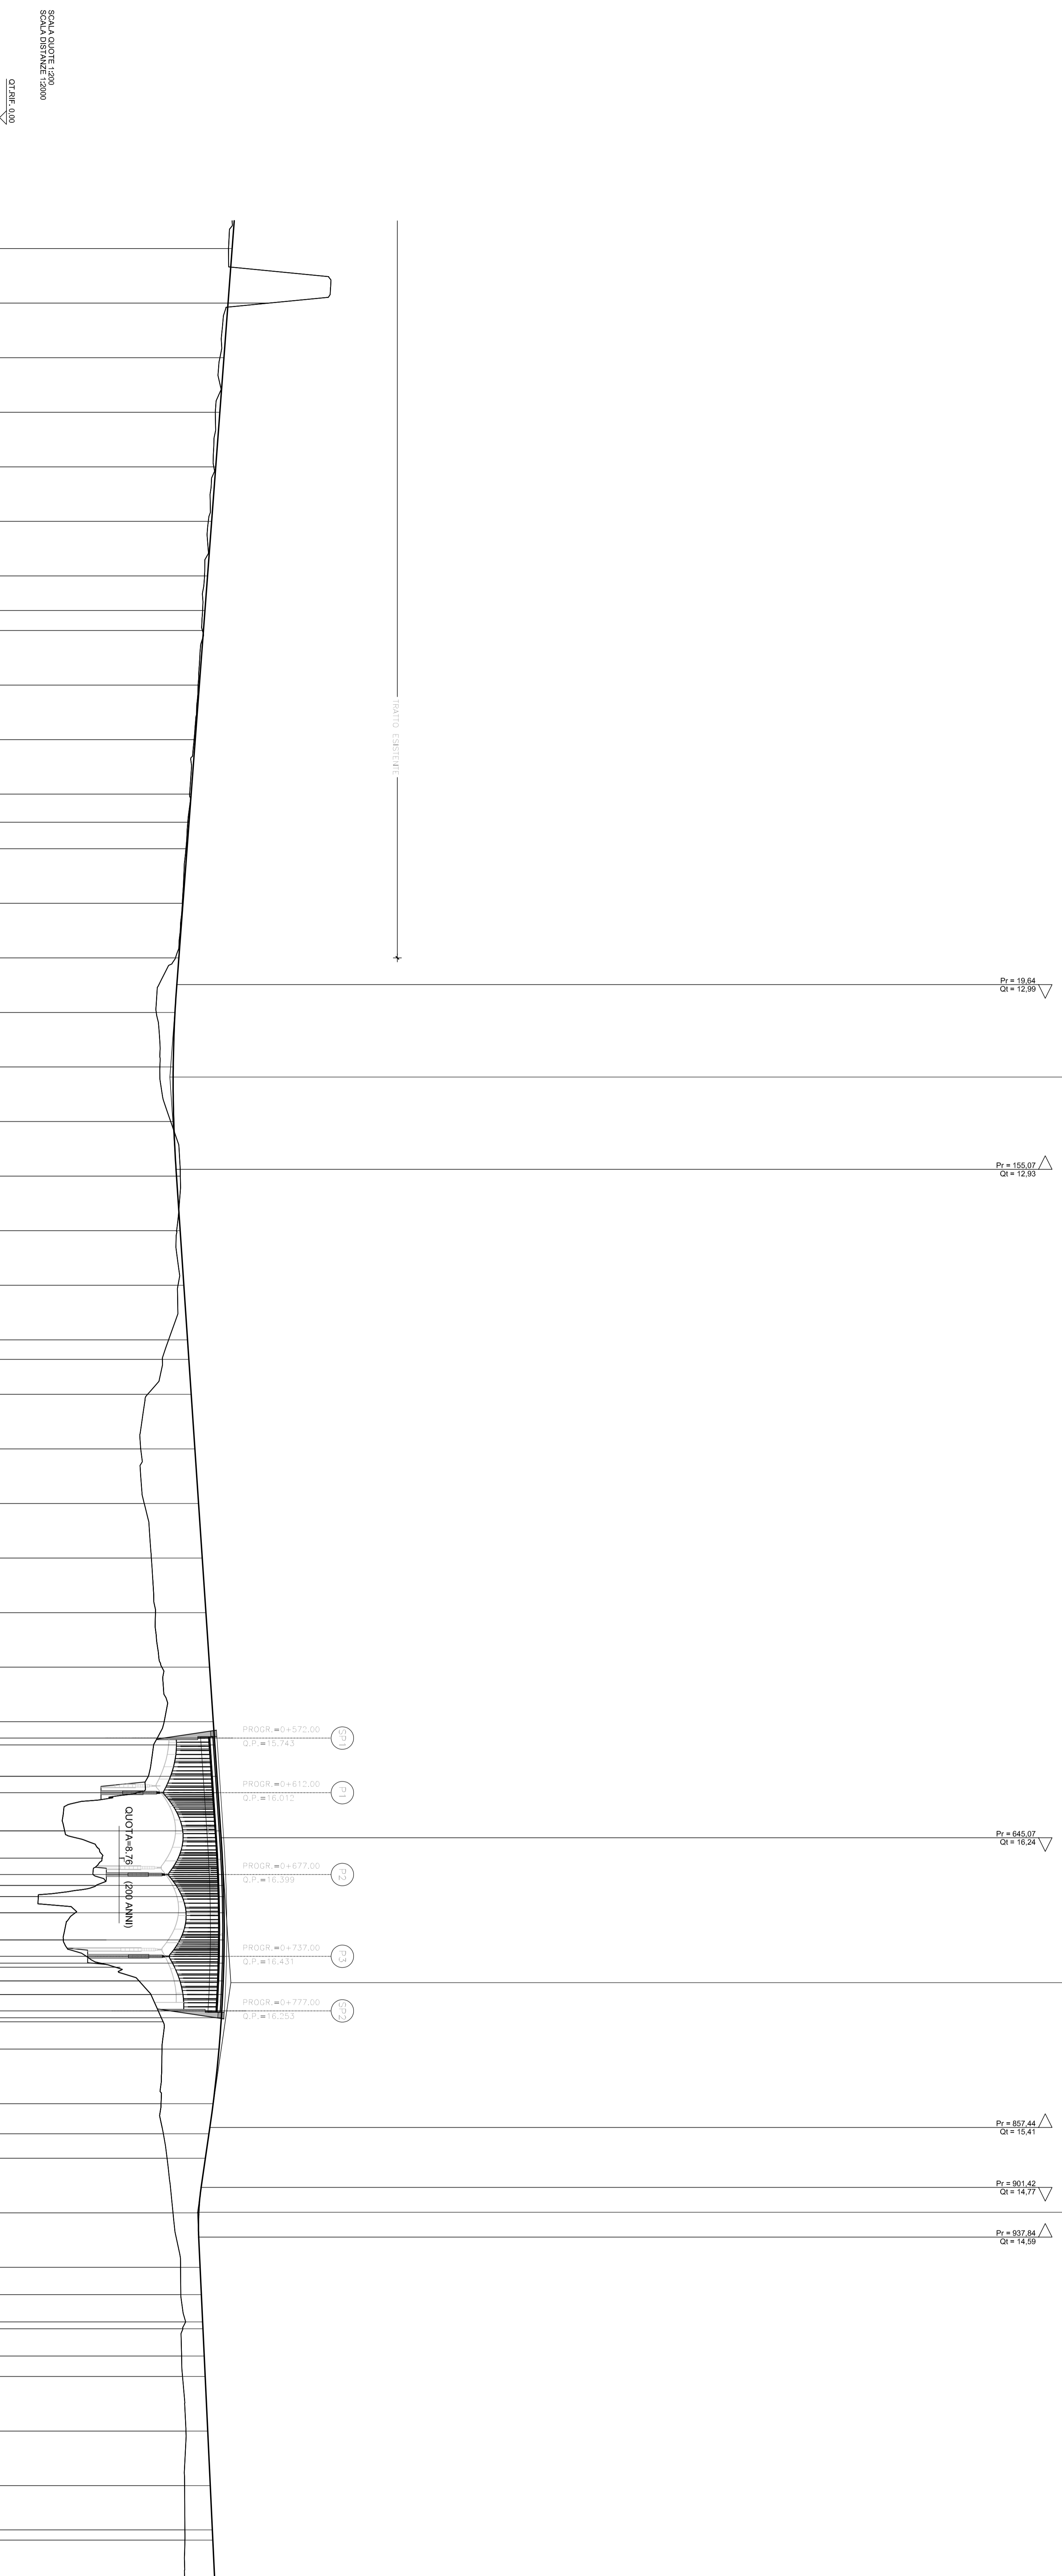
Q	87,26
R	1000,00
L	67,26
S	135,43

Q	79,26
R	1000,00
L	100,00
S	212,26

Q	91,83
R	1000,00
L	100,00
S	30,83



NUMERO SEZIONI	QUOTE TERRENO	QUOTE PROGETTO	ETTONOMETRICHE	DISTANZE PARZIALI	DISTANZE PROGRESSIVE
14	16,780	17,046	5	40,00	40,00
15	19,717	16,746	5	40,00	80,00
16	15,147	16,445	4	40,00	120,00
17	15,811	16,144	4	40,00	160,00
18	15,702	15,843	4	40,00	200,00
19	15,301	15,542	3	40,00	240,00
20	15,020	15,241	3	25,36	265,36
21	14,860	15,051	3	40,00	305,36
22	14,865	14,841	3	40,00	345,36
23	14,550	14,640	2	40,00	385,36
24	14,255	14,339	2	40,00	425,36
25	13,907	14,038	1	20,53	445,89
26	13,796	13,864	1	18,41	464,30
27	13,658	13,737	1	40,00	504,30
28	13,392	13,436	0	38,99	543,29
29	12,889	12,857	0	40,00	583,29
30	11,482	12,857	0	40,00	623,29
31	11,482	12,726	1	40,00	663,29
32	11,749	12,726	1	40,00	703,29
33	12,541	12,763	1	40,00	743,29
34	13,247	12,968	2	40,00	783,29
35	12,978	13,237	2	40,00	823,29
36	13,079	13,507	2	40,00	863,29
37	12,383	13,776	3	15,35	878,64
38	11,903	13,873	3	25,65	904,29
39	10,846	14,046	3	40,00	944,29
40	10,343	14,315	4	40,00	984,29
41	10,603	14,584	4	40,00	1024,29
42	11,121	14,854	4	40,00	1064,29
43	11,421	15,123	5	40,00	1104,29
44	11,893	15,393	4	40,00	1144,29

**anas**  
 Direzione Progettazione e Realizzazione Lavori

**NUOVA S.S. 291**  
**COLLEGAMENTO SASSARI - ALGHERO - AEROPORTO**  
 Lavori di costruzione del 1° lotto Mamuntanas - Alghero  
 e del 4° lotto di collegamento con l'aeroporto di Fertilia

**PROGETTO DEFINITIVO**

PROGETTAZIONE: **ADASS - INGEGNERIA PROGETTAZIONE E REALIZZAZIONE LAVORI**  
 VISTO IL SEPE DEL PROGETTO

**INTEGRAZIONI NOTA MATTEI/CTVA N.1783 DEL 11.05.2018**  
**LOTTO 1 - MAMUNTANAS ALGHERO**  
**ASSE PRINCIPALE**

SS 291 - (lotto 1) - Profilo longitudinale - Tav. 2/2 - da P+0+000 a P+1+600,00

CONTOGGIO	DATA	REVISIONE
1		
2		
3		
4		
5		
