








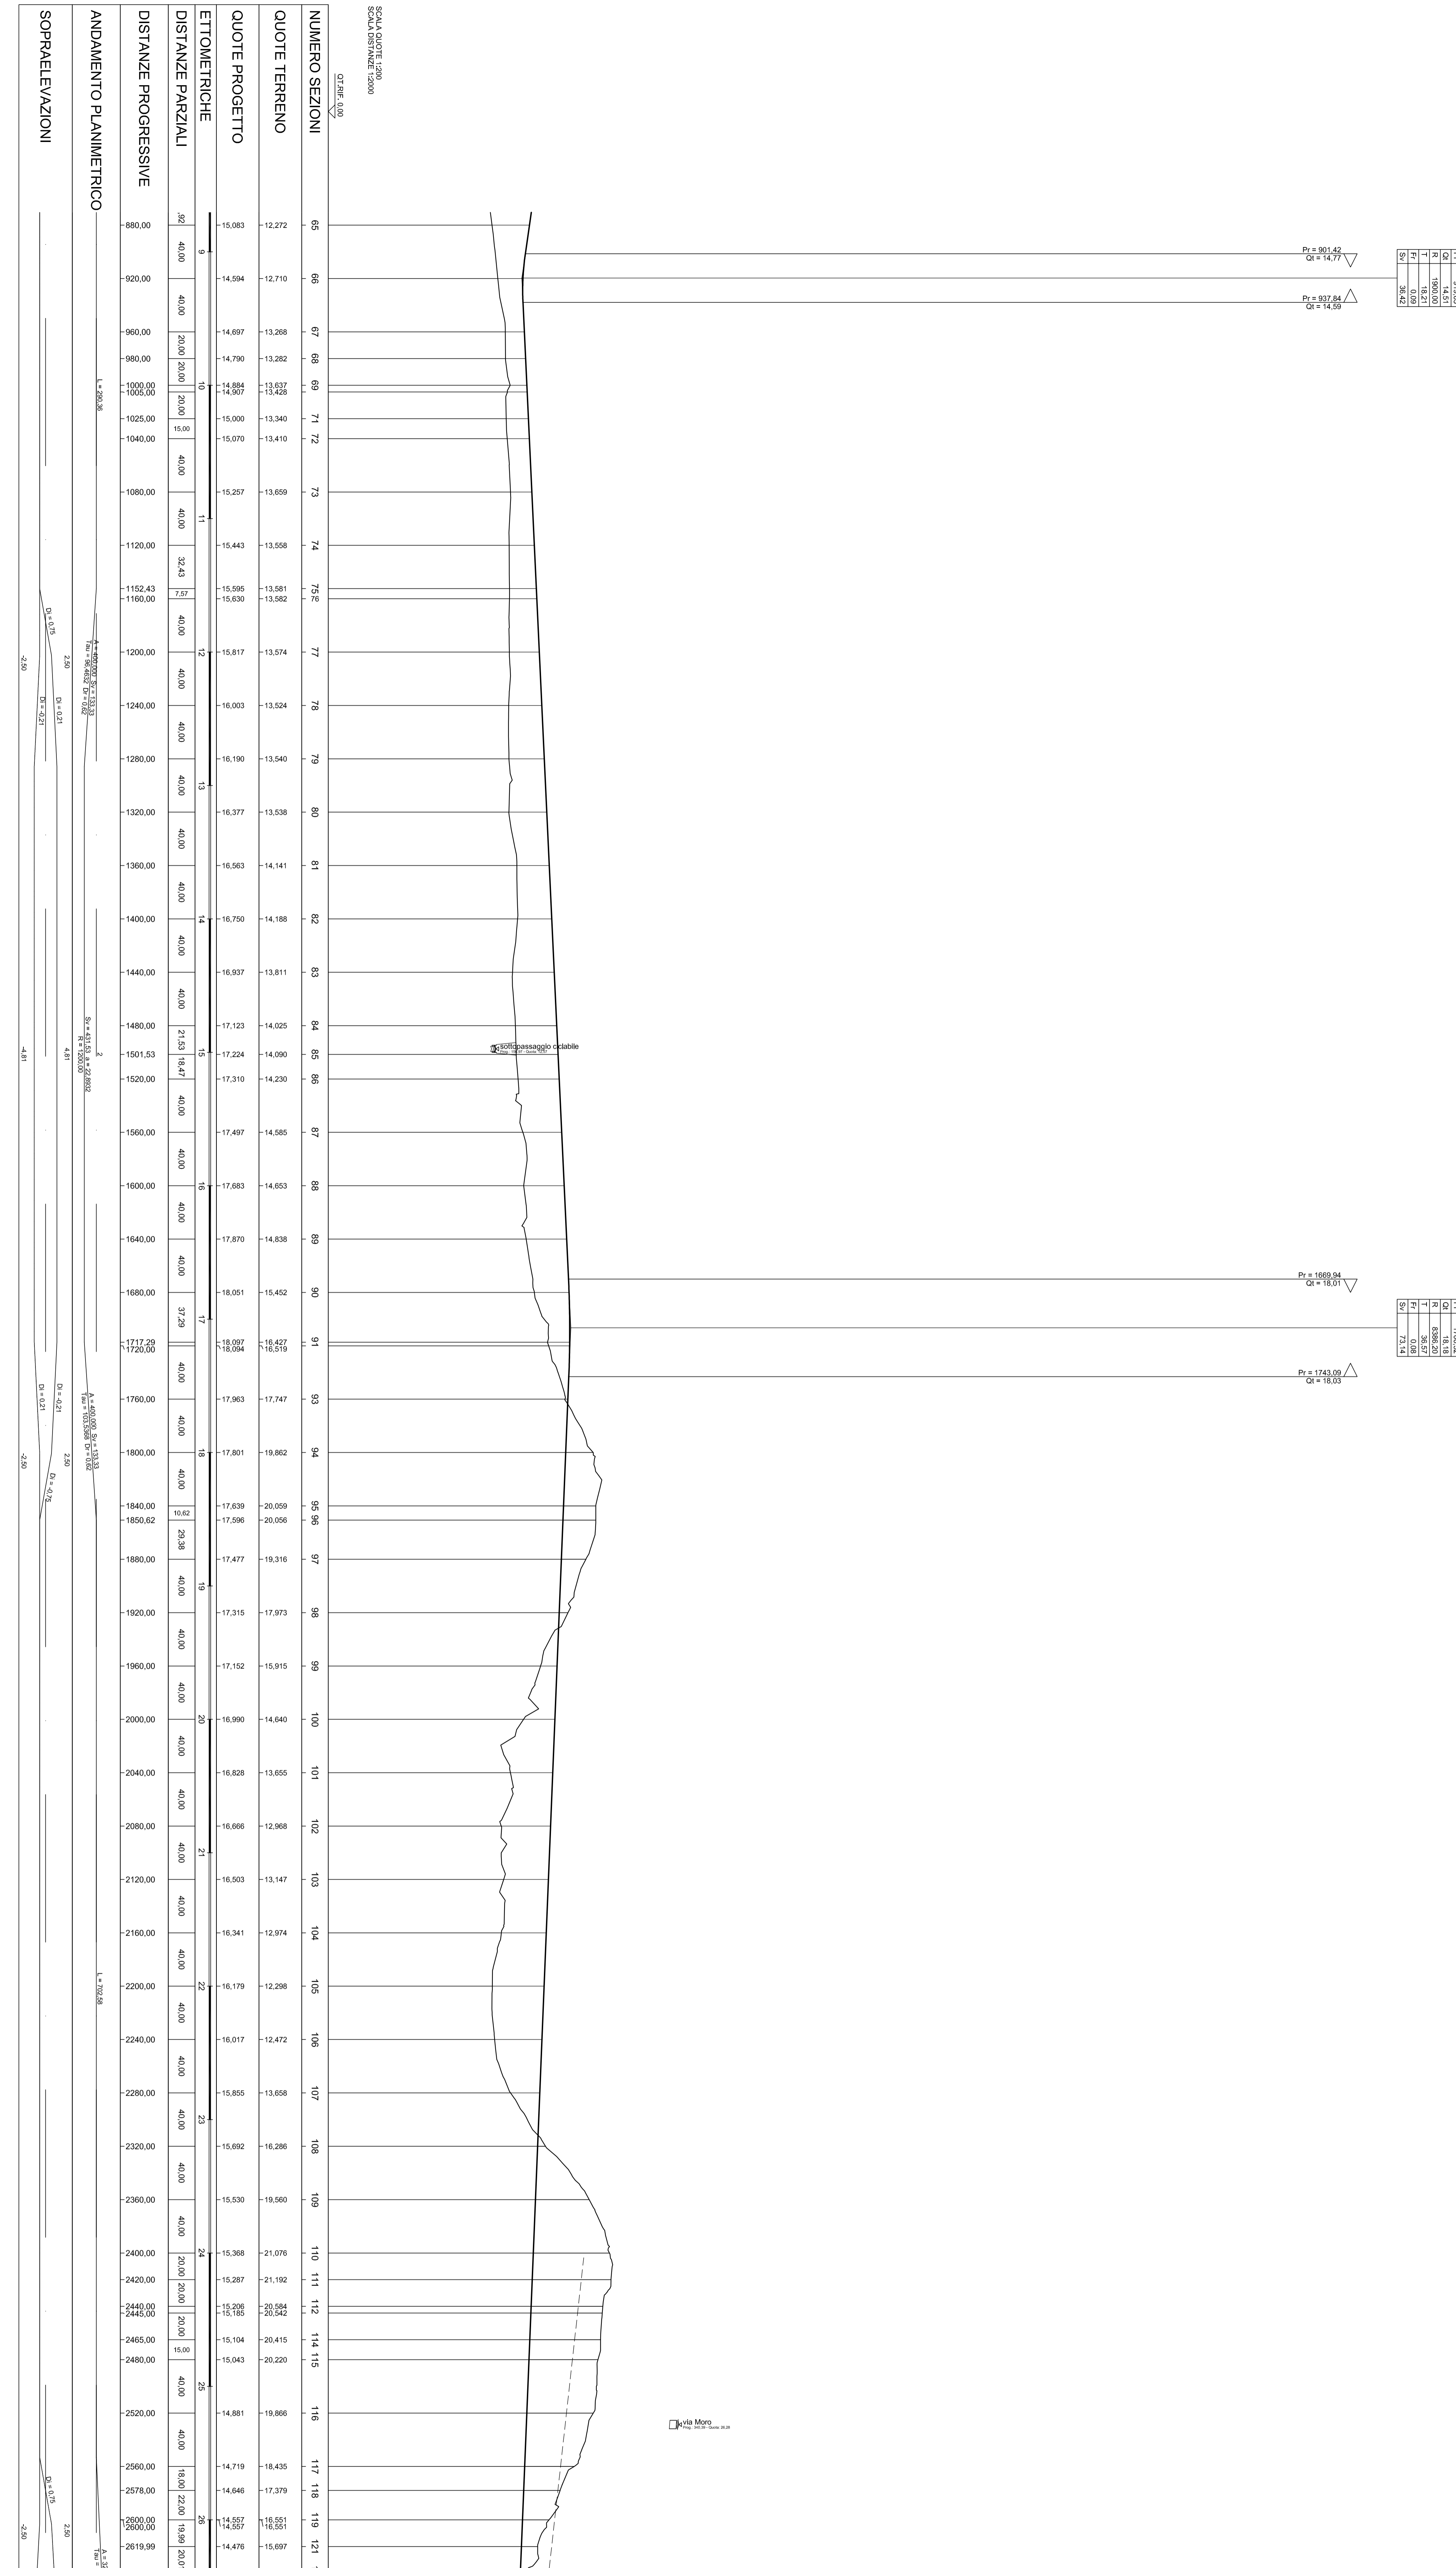

anas Direzione Progettazione e Realizzazione Lavori

NUOVA S.S.291
COLLEGAMENTO SASSARI - ALGHERO - AEROPORTO
 Lavori di costruzione del 1° lotto Mammuntanas - Alghero
 e del 4° lotto di collegamento con l'aeroporto di Fertilia

PROGETTO DEFINITIVO cod. CA29

PROGETTAZIONE: **ALIAS - INGENEGNERIA PROGETTAZIONE E REALIZZAZIONE LAVORI**

PROGETTO: **INTEGRAZIONI NOTA MATTM/CTVA N.1783 DEL 11.05.2018**
LOTTO 1 - MAMMUNTANAS ALGHERO
ASSE PRINCIPALE

SS 291 - (lotto 1) - Profilo longitudinale - Tra Z/A - da P+1+160,00 a P+2+615,00

GEOMETRIA	PROGETTO	REVISIONE
1	1	A

15/05/2018