


LIVELLETTE



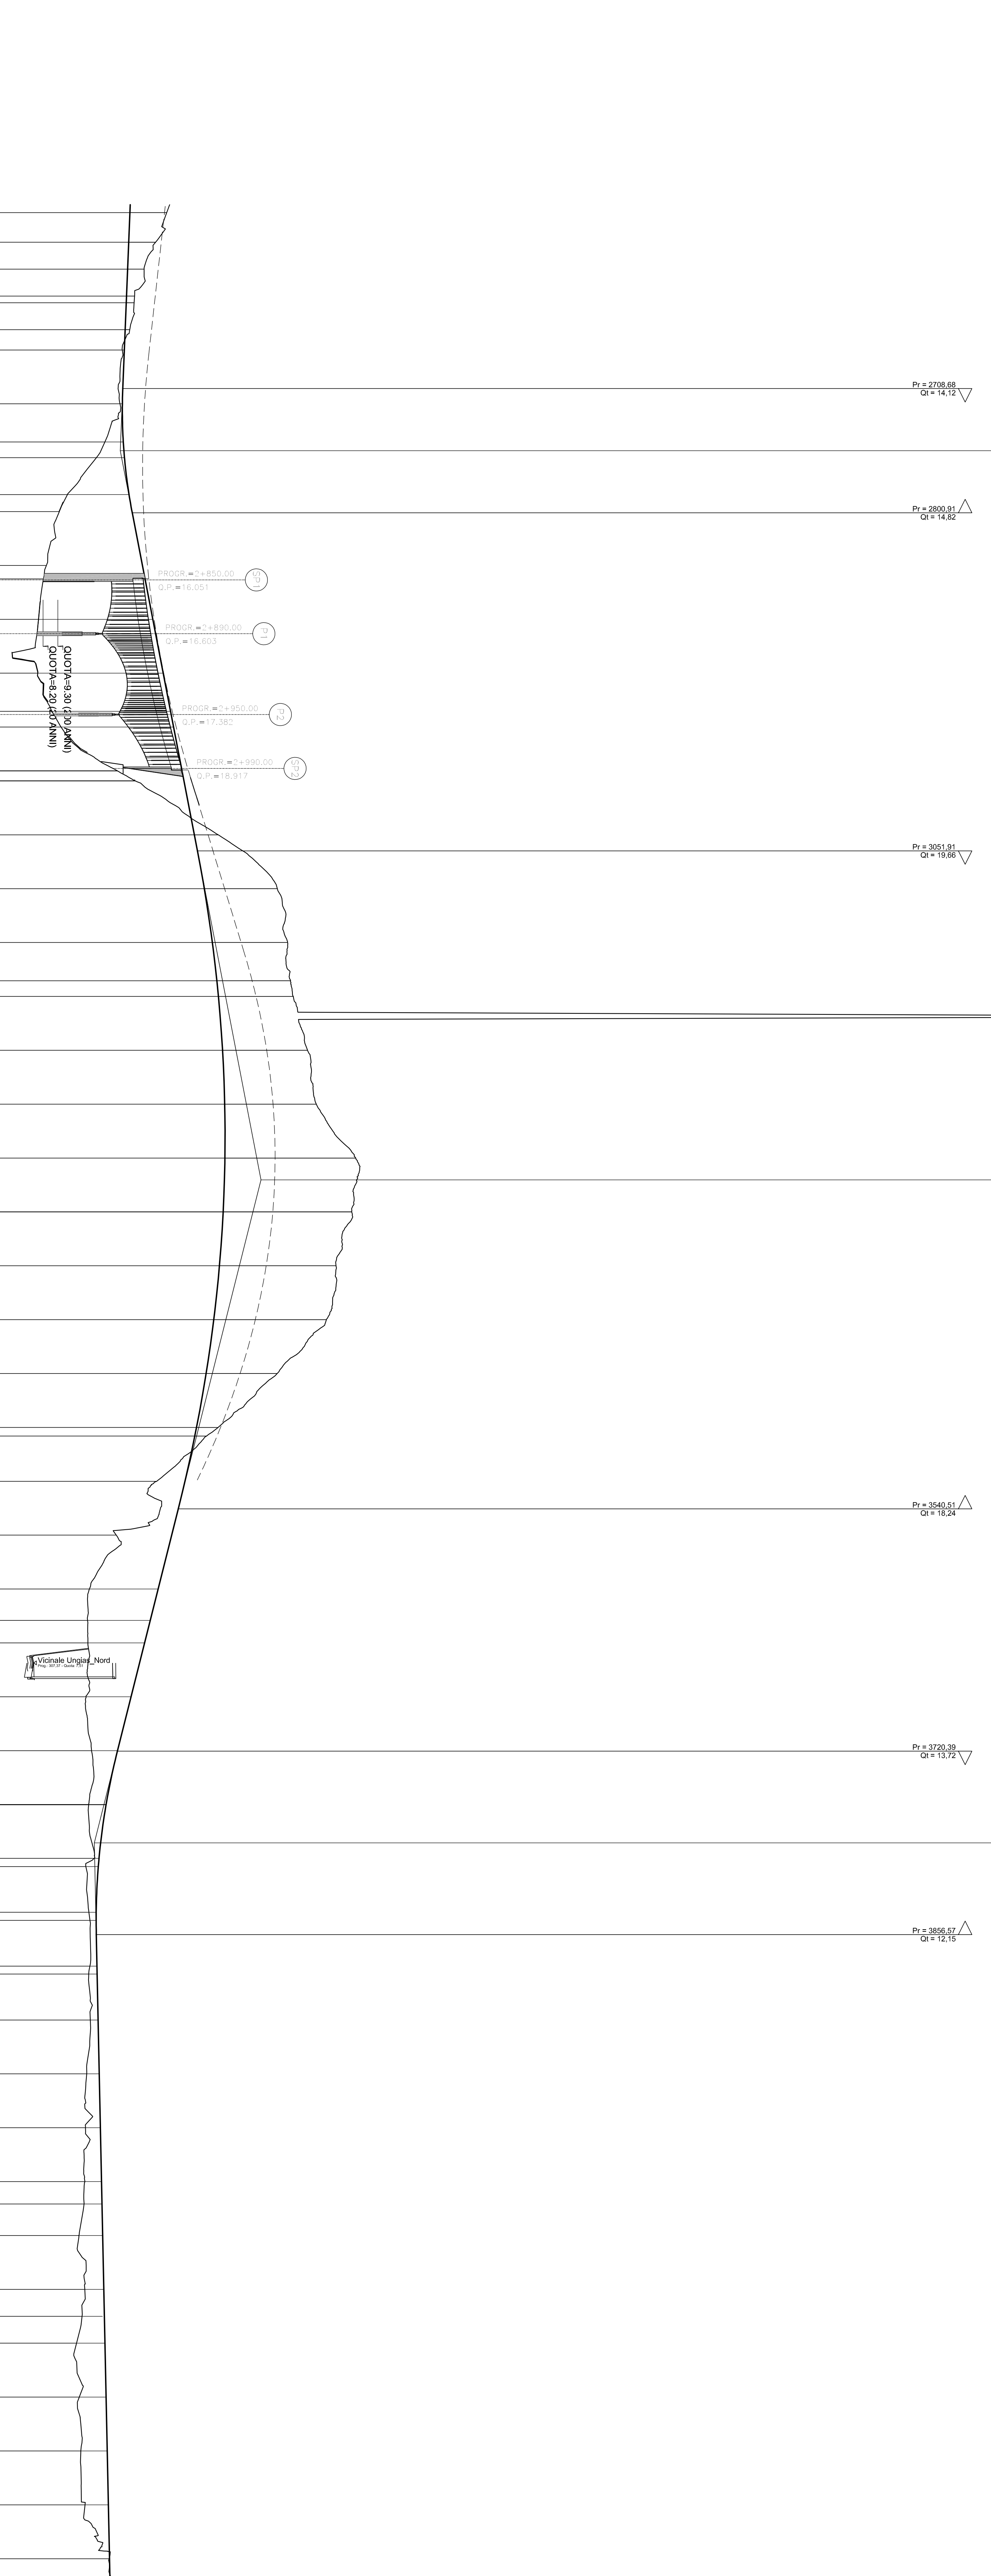

NUMERO SEZIONI	QUOTE TERRENO	QUOTE PROGETTO	ETOMETRICHE	DISTANZA PARZIALI	DISTANZE PROGRESSIVE	ANDAMENTO PLANIMETRICO	SOPRAELEVAZIONI

<p>nuova S.A.S. 291 COLLEGAMENTO SASSARI - ALGHERO - AEROPORTO Lavori di costruzione del 1° lotto Mammuntanas - Alghero e del 4° lotto di collegamento con l'aeroporto di Fertilia PROGETTO DEFINITIVO</p>	
PROGETTAZIONE: ALGHERO - INGEGNERIA PROGETTAZIONALE E REALIZZAZIONE LAVORI	cod. CA39

<p>PRODOTTO</p> <p>DATA</p>	
<p>INTEGRAZIONI NOTA MATTEI/CTVA N.1783 DEL 11.05.2018 LOTTO 1 - MAMMUNTANAS ALGHERO ASSE PRINCIPALE</p> <p>SS 291 - (lotto 1) - Profilo longitudinale - tra Sta. da Pr. 2+619.00 a Pr. 4+320.00</p>	
<p>REVISIONI</p> <p>A B C D</p>	<p>REVISIONI</p> <p>1500/08</p>
<p>A B C D</p>	<p>REVISIONE DATA REDAZIONE APPROVAZIONE</p>