

















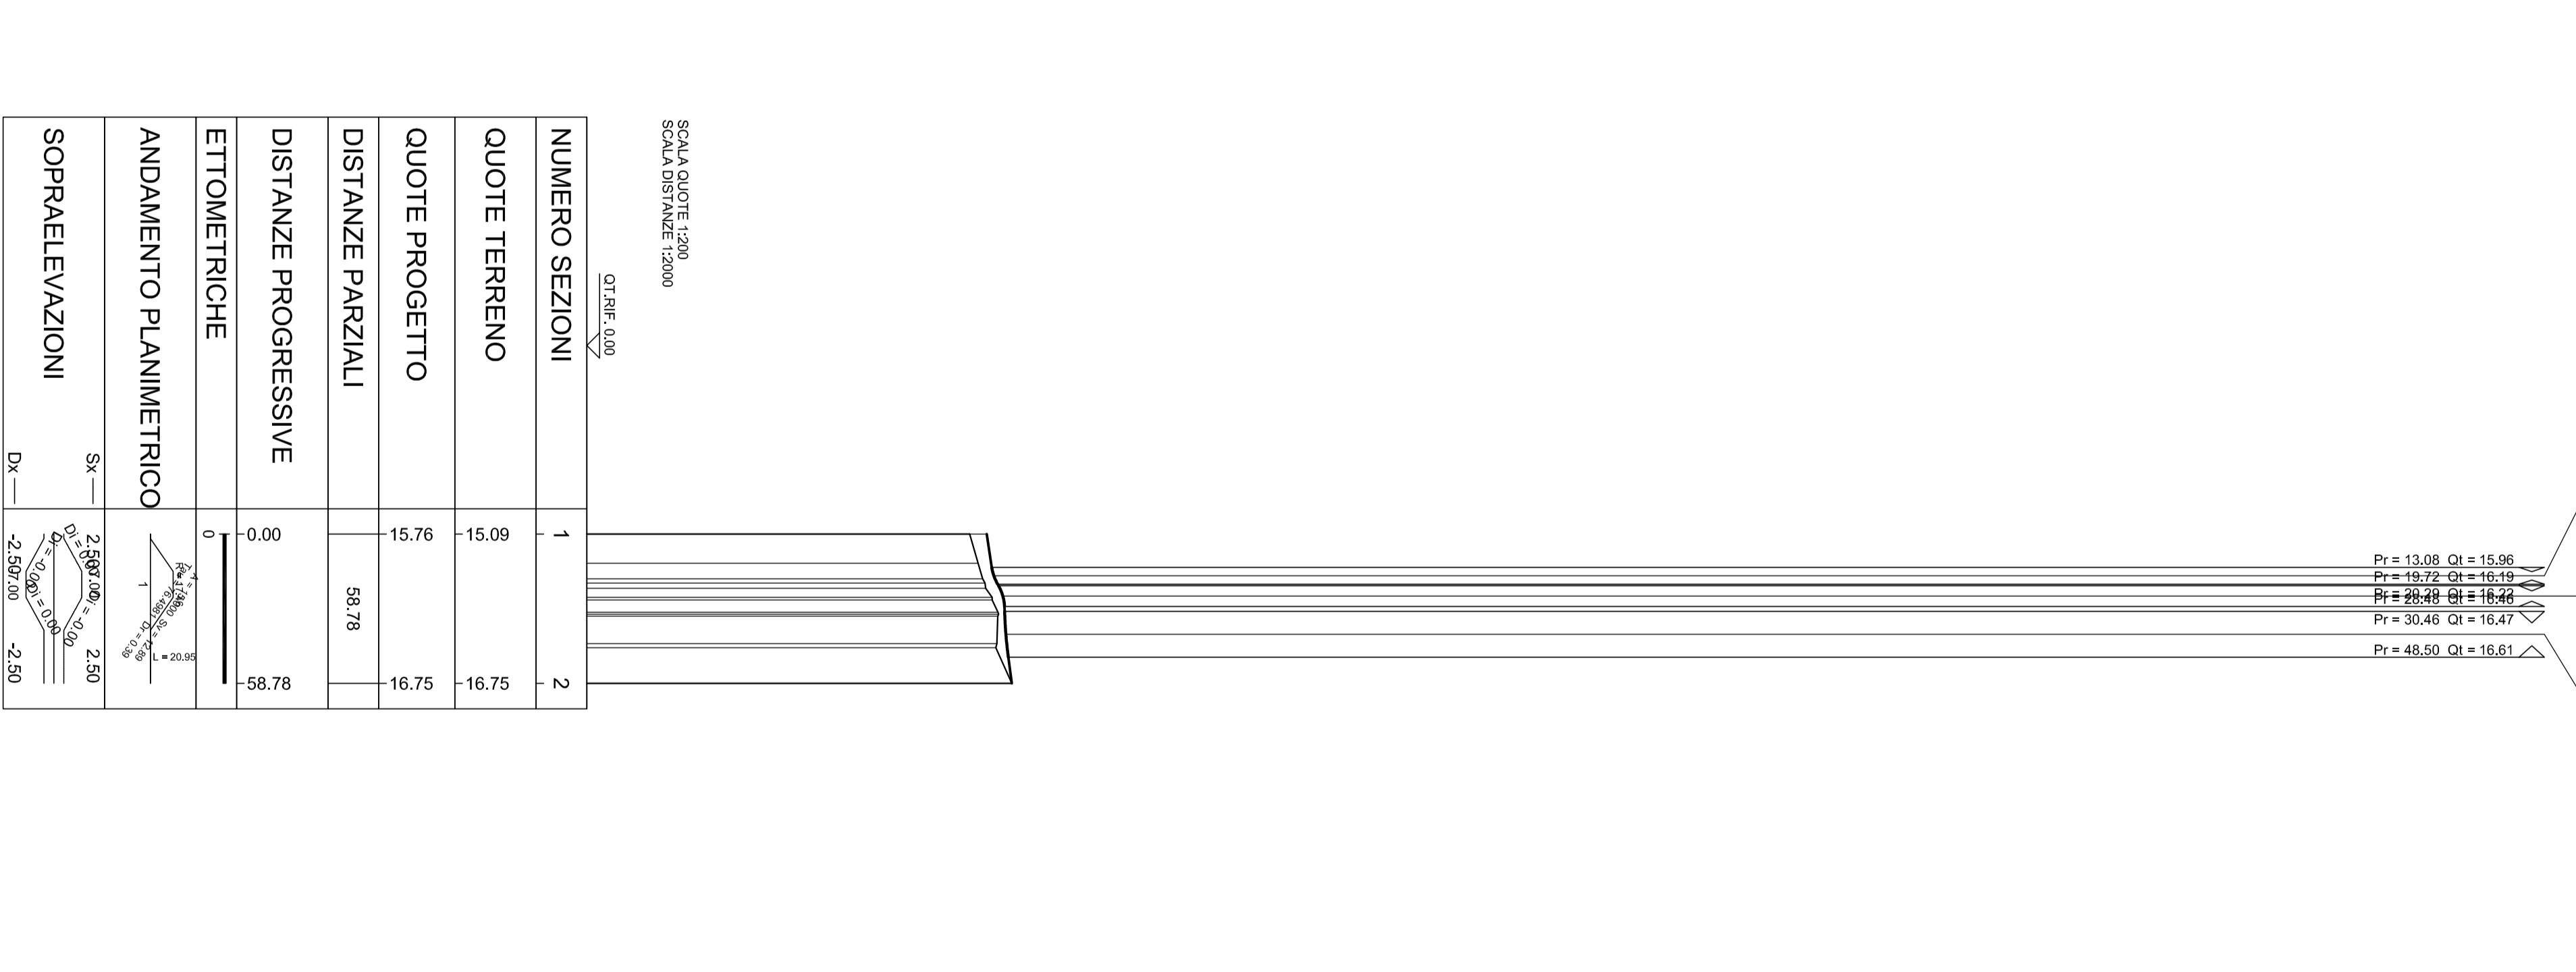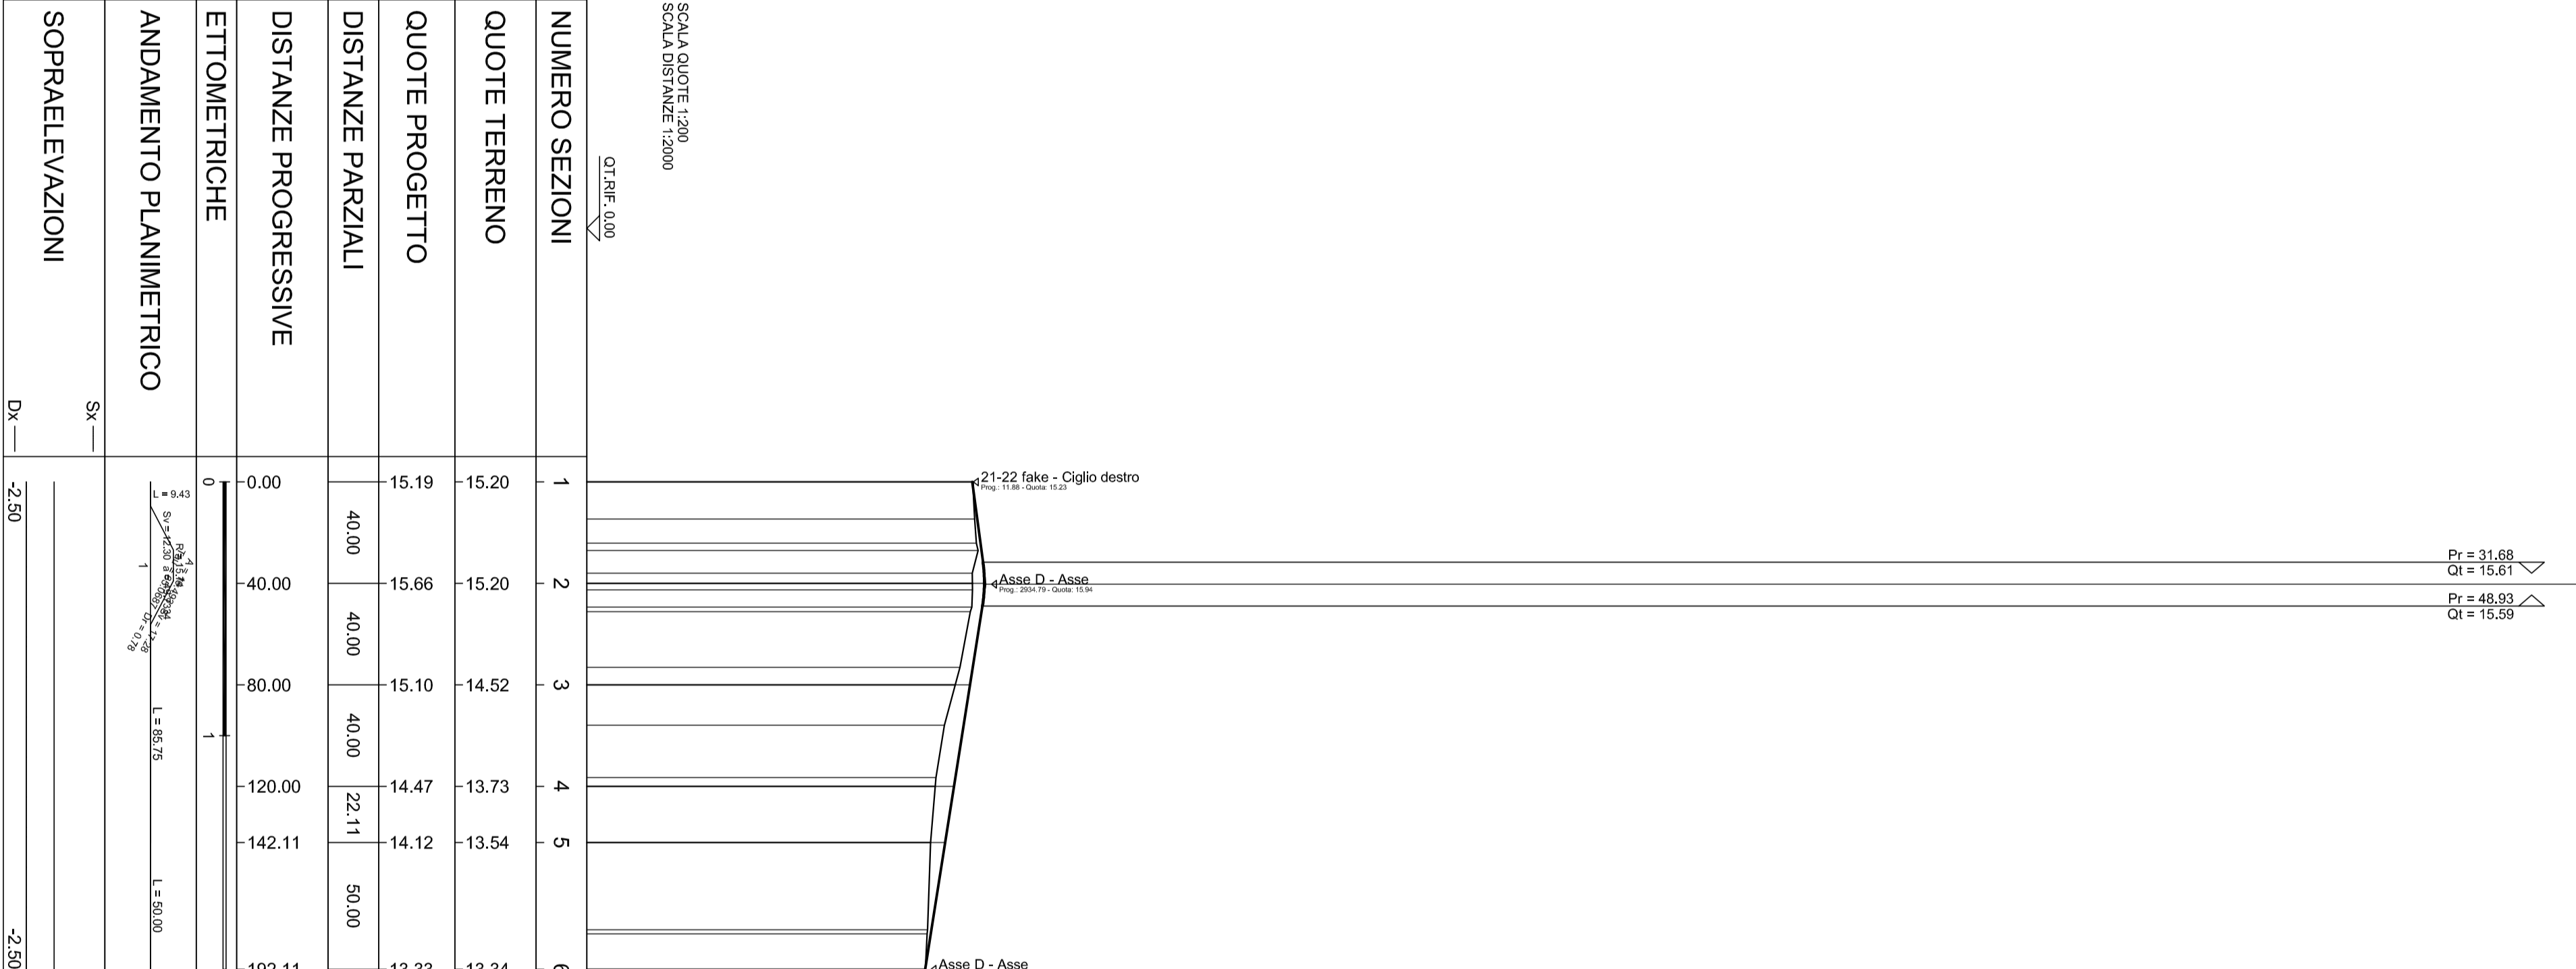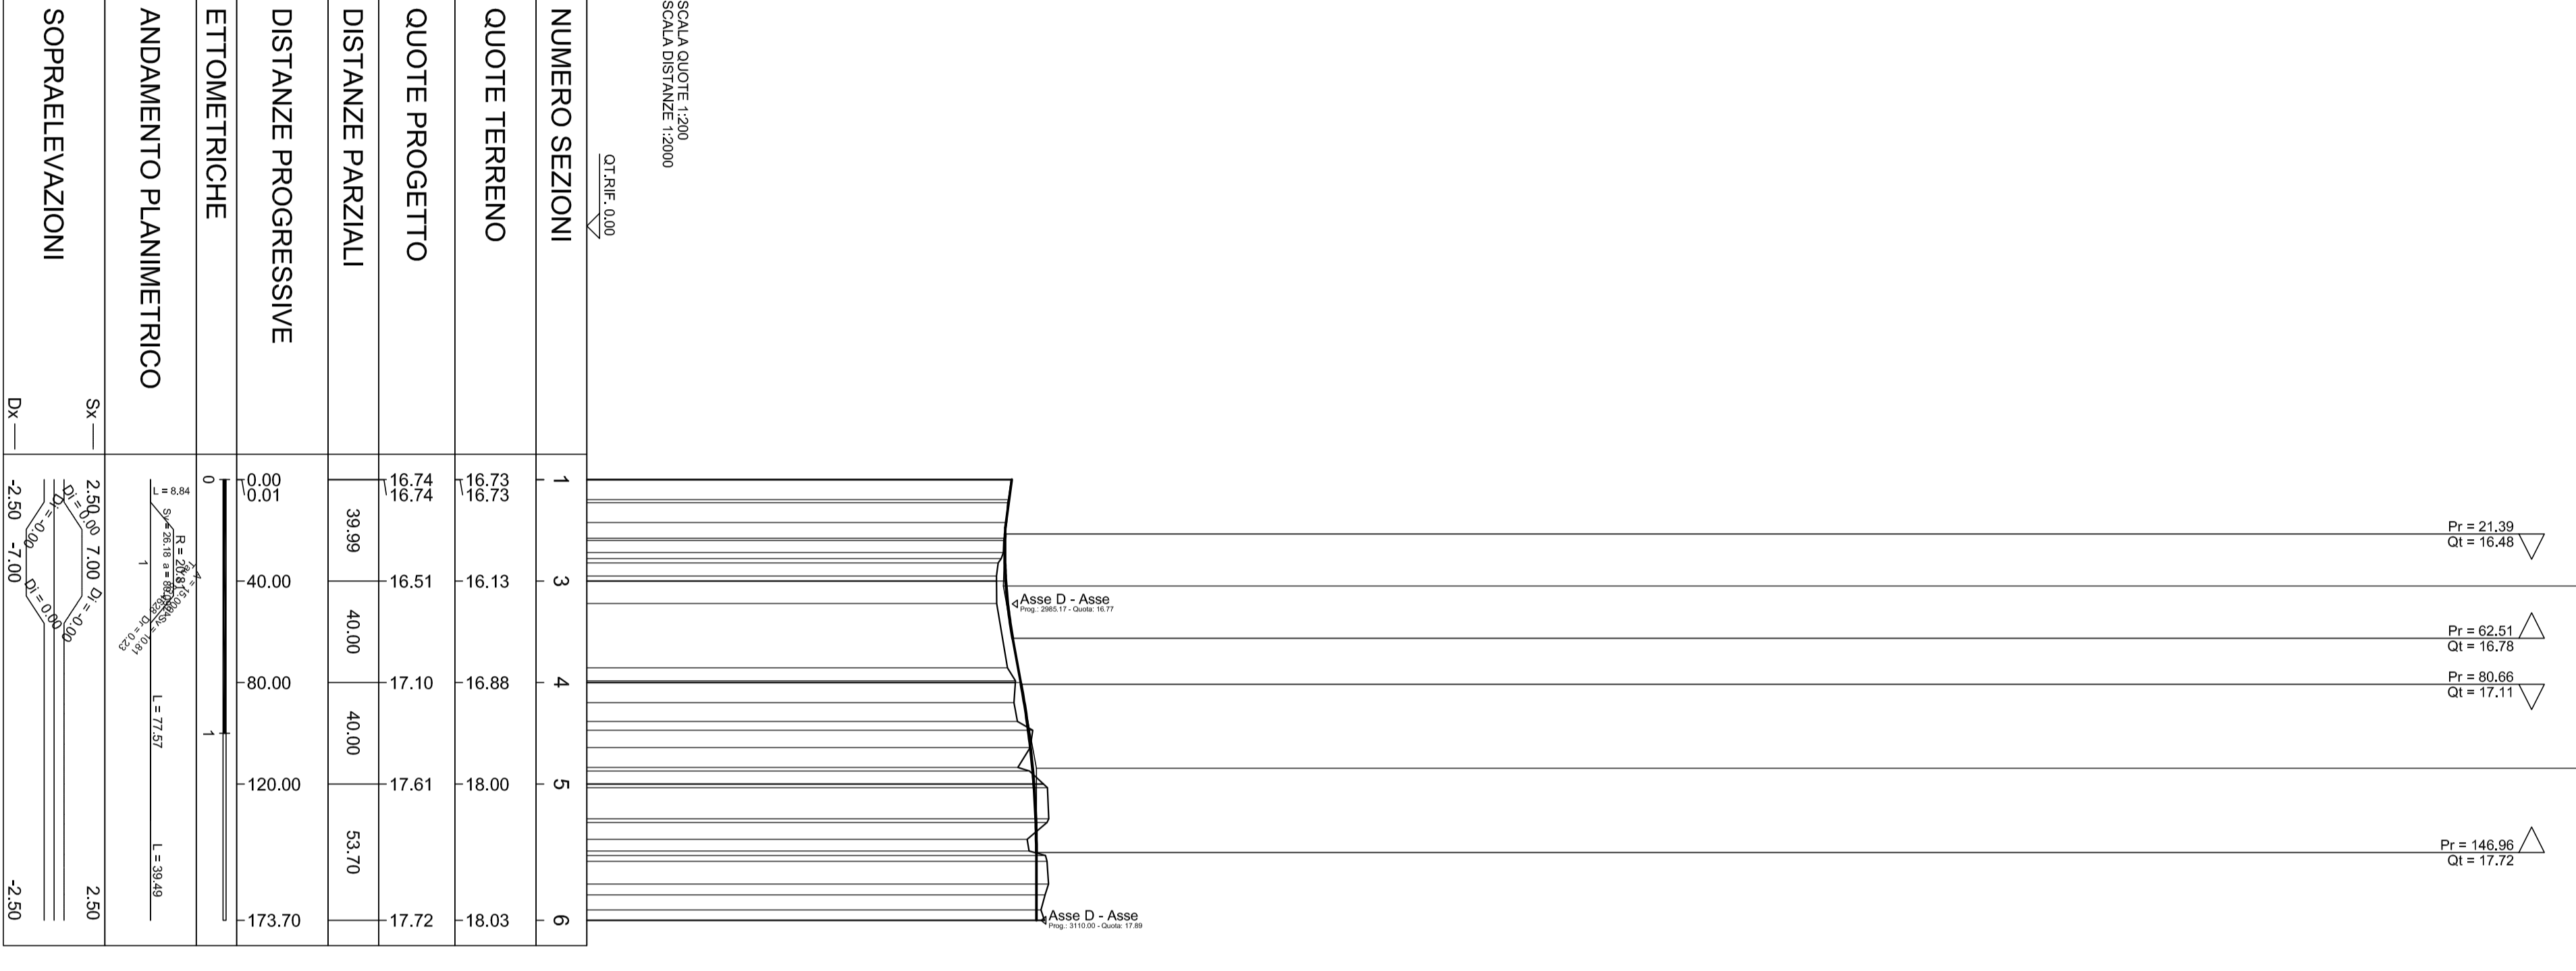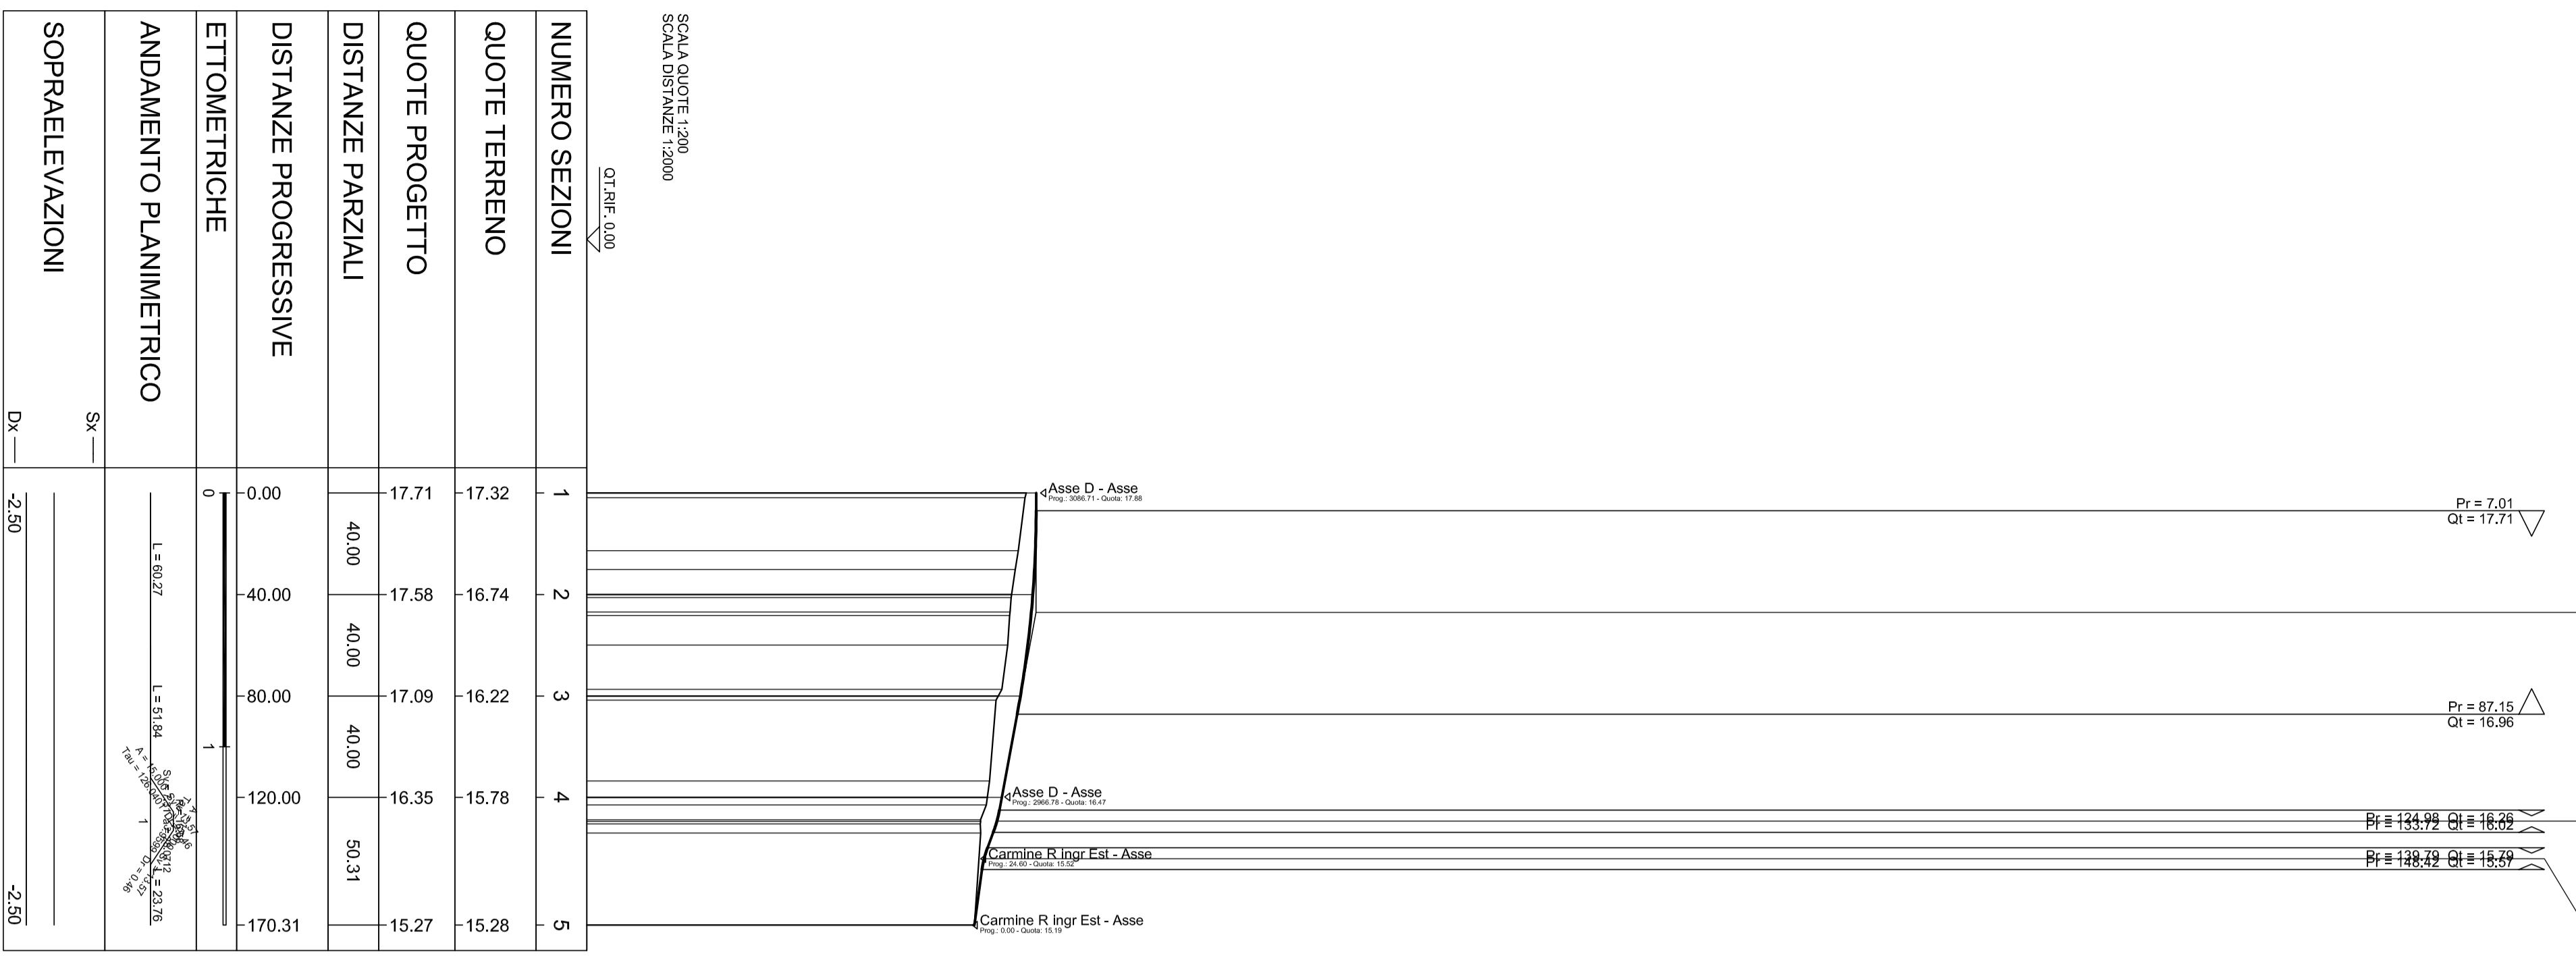

**anas** Direzione Progettazione e Realizzazione Lavori

**NUOVA S.S. 291**  
**COLLEGAMENTO SASSARI - ALGHERO - AEROPORTO**  
 Lavori di costruzione del 1° lotto Mamuntanas - Alghero  
 e del 4° lotto di collegamento con l'aeroporto di Fertilia

**PROGETTO DEFINITIVO** cod. CA39

PROGETTAZIONE: **ALIAS - INGEGNERIA PROGETTAZIONE E REALIZZAZIONE LAVORI**








**INTEGRAZIONI NOTA MATTM/CTVA N.1783 DEL 11.05.2018**  
**LOTTO 1 - MAMUNTANAS ALGHERO**  
**ASSE PRINCIPALE**  
 Strade vicinali - Follio longitudinale - Tav 1/3




REVISIONI:

NO	REVISIONE	DATA	PROGETTISTA	VERIFICATORE
A	Revisione			
B				
C				
D				