





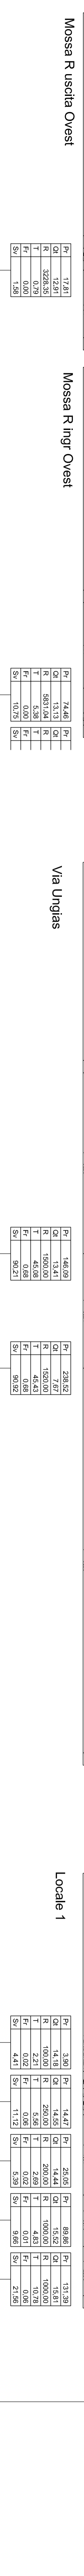


NUMERO SEZIONI	QUOTE TERRENO	QUOTE PROGETTO	DISTANZE PARZIALI	DISTANZE PROGRESSIVE
1	12,44	12,44	0,00	0,00
2	12,60	12,77	40,00	40,00
3	12,44	12,56	32,28	72,28

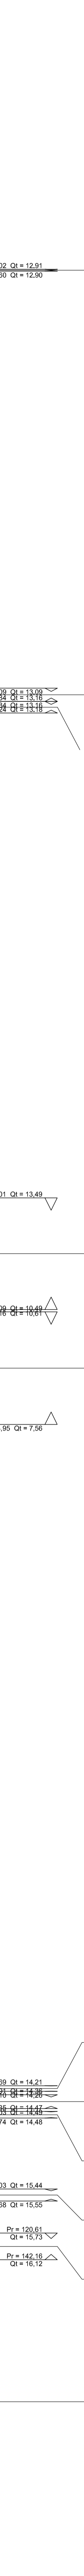


NUMERO SEZIONI	QUOTE TERRENO	QUOTE PROGETTO	DISTANZE PARZIALI	DISTANZE PROGRESSIVE
1	12,59	12,59	0,00	0,00
2	12,80	12,87	40,00	40,00
3	12,25	12,20	59,96	99,96

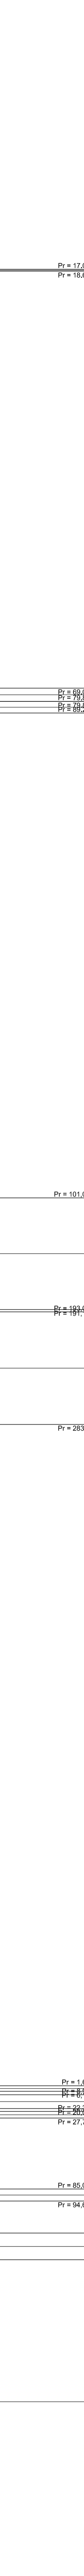


NUMERO SEZIONI	QUOTE TERRENO	QUOTE PROGETTO	DISTANZE PARZIALI	DISTANZE PROGRESSIVE
1	13,696	13,696	0,00	0,00
9	7,314	7,292	50,00	400,00
10	8,521	7,176	50,00	450,00
11	8,689	7,061	50,00	500,00
12	6,904	6,947	49,17	549,17

 


NUMERO SEZIONI	QUOTE TERRENO	QUOTE PROGETTO	DISTANZE PARZIALI	DISTANZE PROGRESSIVE
1	14,229	14,229	0,00	0,00
2	14,399	14,456	25,00	25,00
3	14,946	15,271	50,00	75,00
4	15,081	15,512	15,30	90,30
5	15,084	15,590	8,70	99,00
6	15,56	15,616	15,90	114,90
7	15,956	15,948	11,50	126,40

 



 


NUMERO SEZIONI	QUOTE TERRENO	QUOTE PROGETTO	DISTANZE PARZIALI	DISTANZE PROGRESSIVE
1	15,303	15,303	0,00	0,00
2	15,000	15,000	25,00	25,00
3	15,107	15,121	50,00	75,00
4	14,319	12,600	75,00	150,00
5	14,087	13,131	51,48	201,48

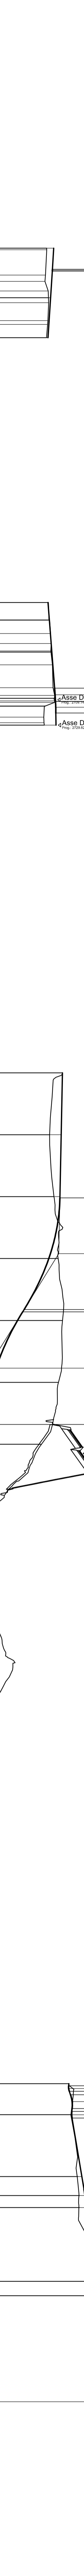



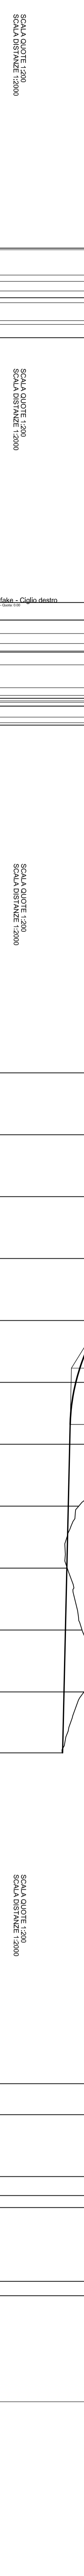



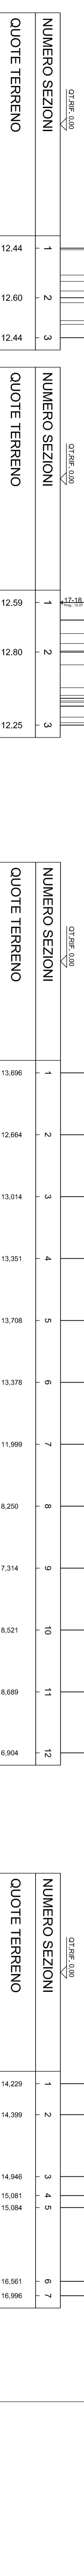



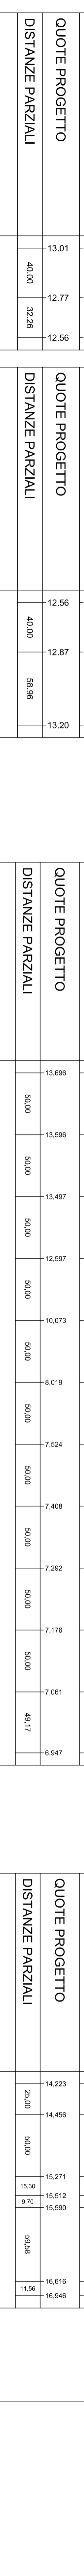



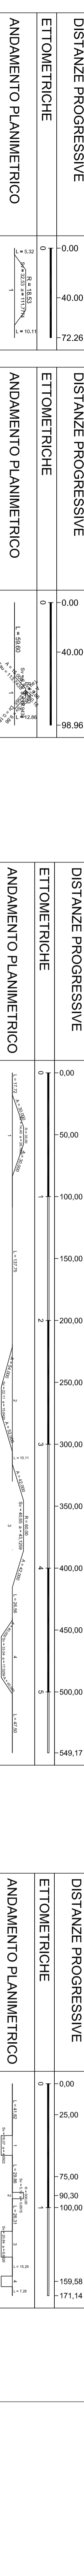



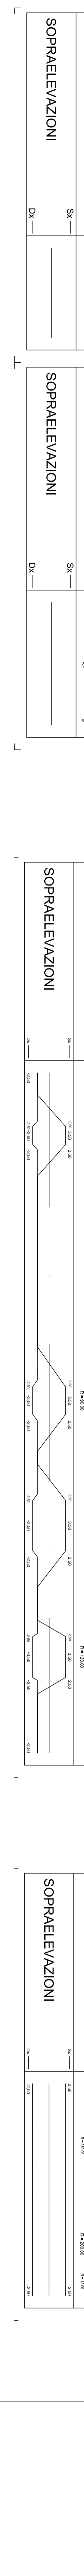


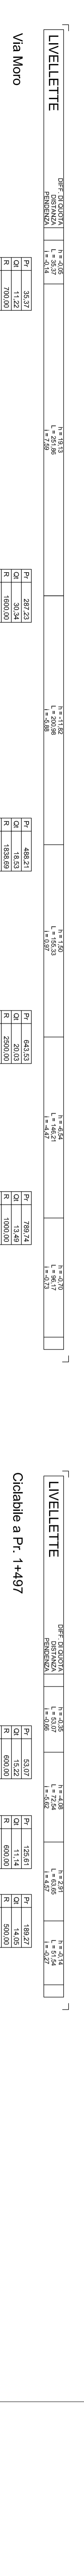


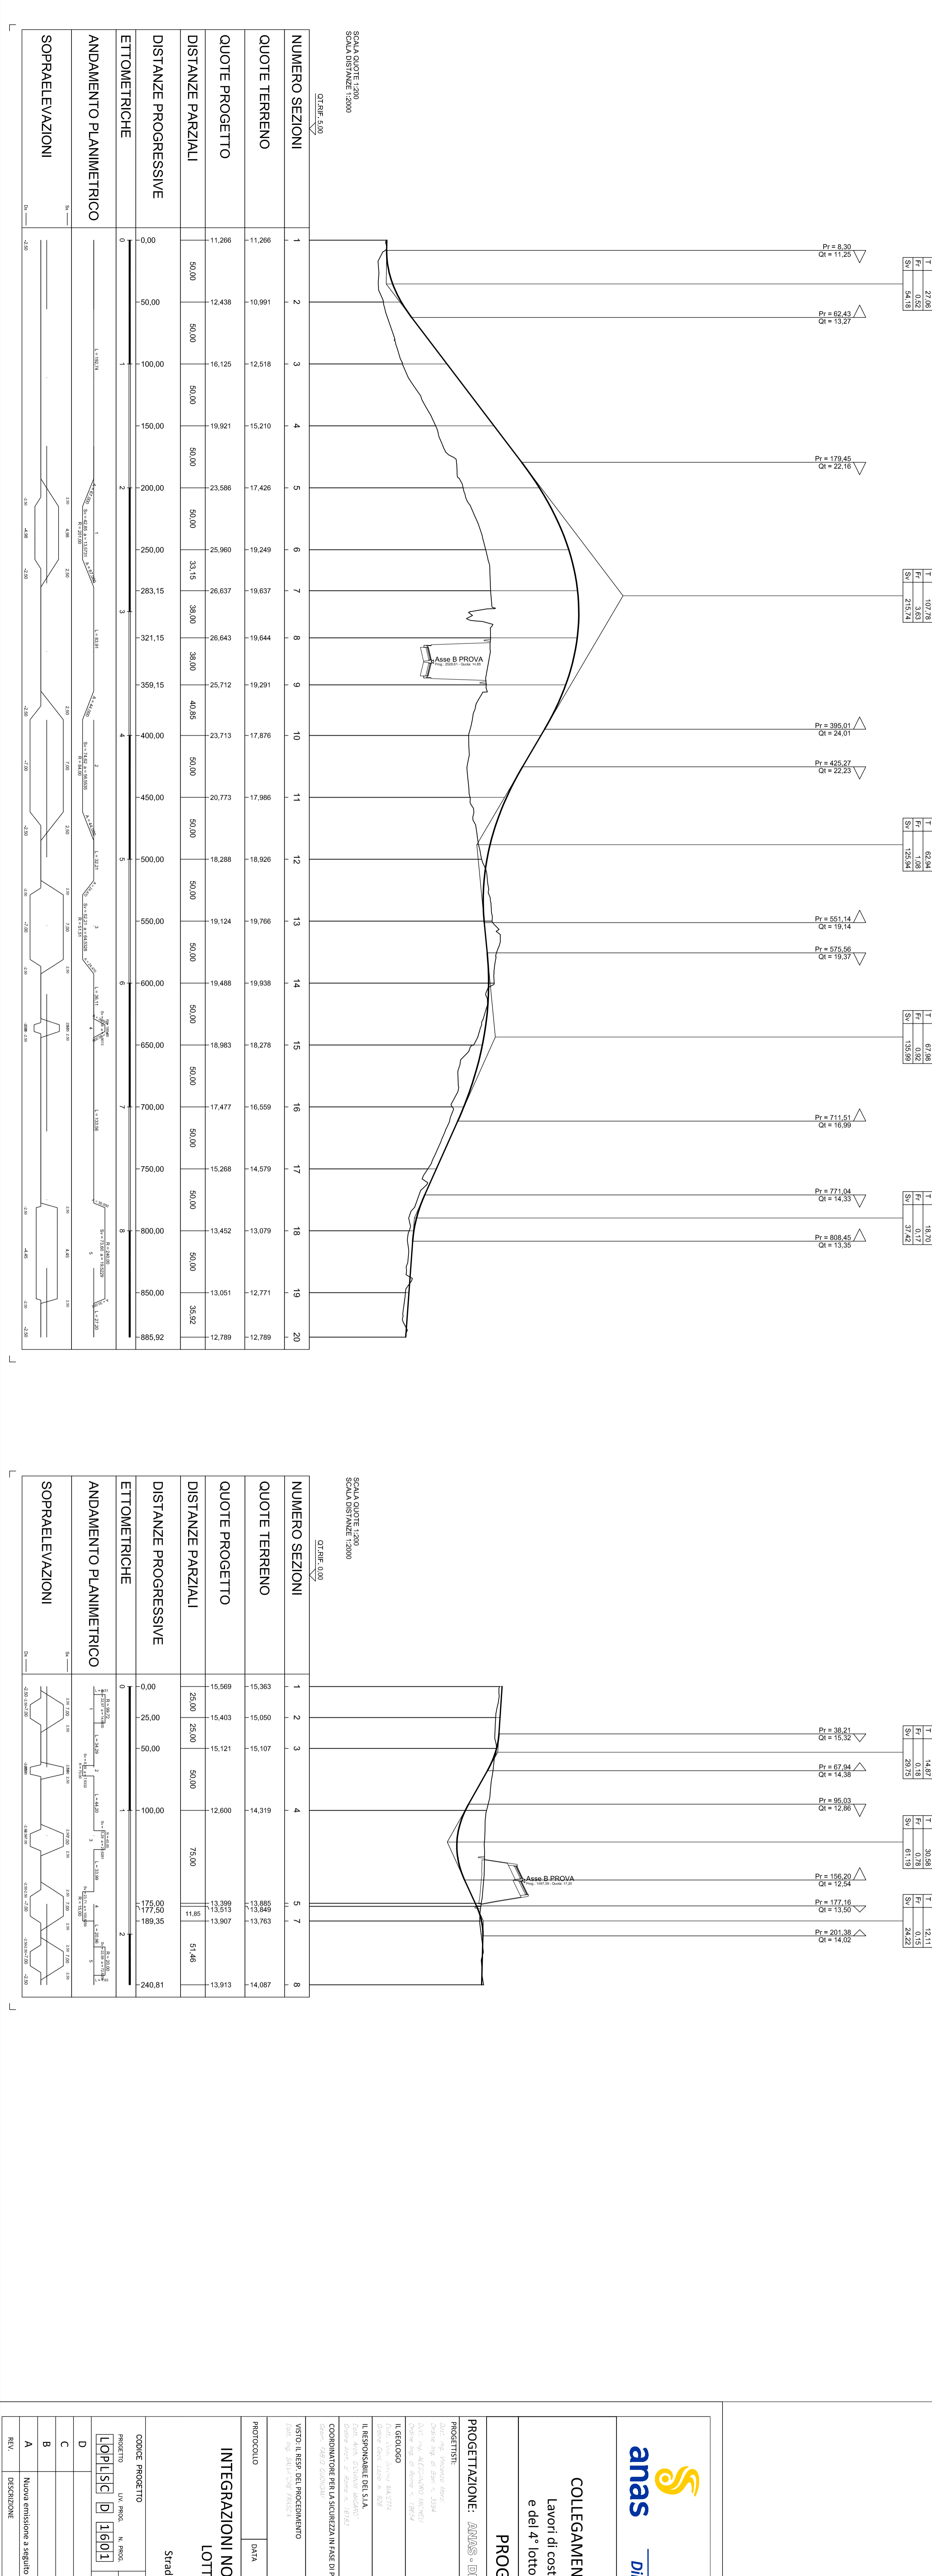

NUMERO SEZIONI	QUOTE TERRENO	QUOTE PROGETTO	DISTANZE PARZIALI	DISTANZE PROGRESSIVE
1	11,296	11,296	0,00	0,00
2	10,991	12,438	50,00	50,00
3	12,518	16,125	50,00	100,00
4	15,210	19,921	50,00	150,00
5	17,426	23,586	50,00	200,00
6	19,249	25,900	50,00	250,00
7	19,637	26,637	38,00	288,00
8	19,644	26,843	38,00	326,00
9	19,201	25,712	40,68	366,68
10	17,876	23,713	50,00	416,68
11	17,906	20,773	50,00	466,68
12	18,526	18,268	50,00	516,68
13	19,796	19,124	50,00	566,68
14	19,938	19,488	50,00	616,68
15	18,278	18,983	50,00	666,68
16	16,559	17,477	50,00	716,68
17	14,579	15,268	50,00	766,68
18	13,079	13,452	50,00	816,68
19	12,771	13,051	50,00	866,68
20	12,789	12,789	38,82	885,82

Direzione Progettazione e Realizzazione Lavori

NUOVA S.S. 291
COLLEGAMENTO SASSARI - ALGHERO - AEROPORTO
 Lavori di costruzione del 1° lotto Mamuntanas - Alghero e del 4° lotto di collegamento con l'aeroporto di Fertilia

PROGETTO DEFINITIVO







INTEGRAZIONI NOTA MATTW/CTVA N.1783 DEL 11.05.2018
LOTTO 1 - MAMUNTANAS ALGHERO
ASSE PRINCIPALE

Strade vicinali - Profilo longitudinale - Tav 3/3




REVISIONI:

NO.	DESCRIZIONE	DATA	PROGETTISTA	VERIFICATO	APPROVATO
1					
2					
3					
4					
5					