


NOTE GENERALI


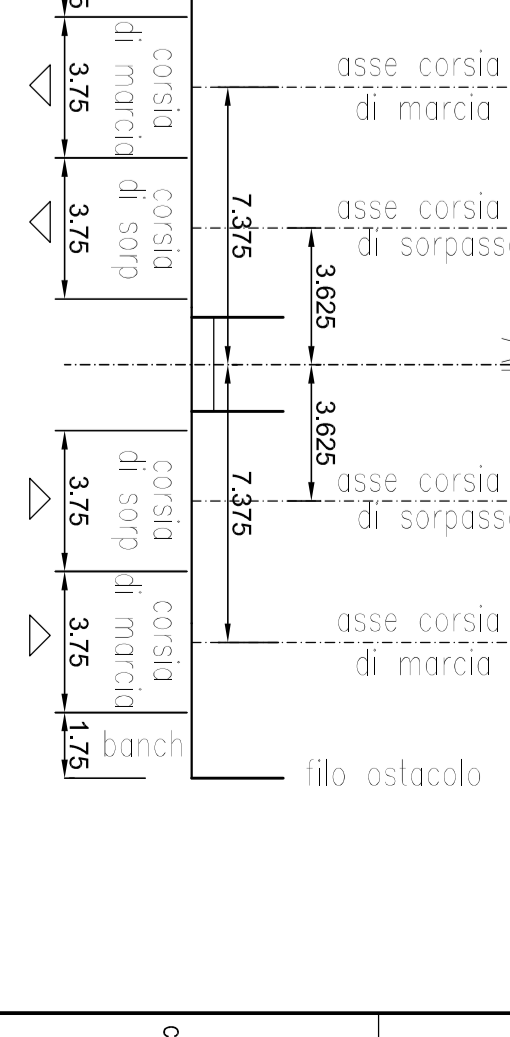



anas

Direzione Progettazione e Realizzazione Lavori

NUOVA S.S. 291


COLLEGAMENTO SASSARI - ALGHERO - AEROPORTO

Lavori di costruzione del 1° lotto Mantummas - Alghero e del 4° lotto di collegamento con l'aeroporto di Fertilia


PROGETTO DEFINITIVO

cod. CA39



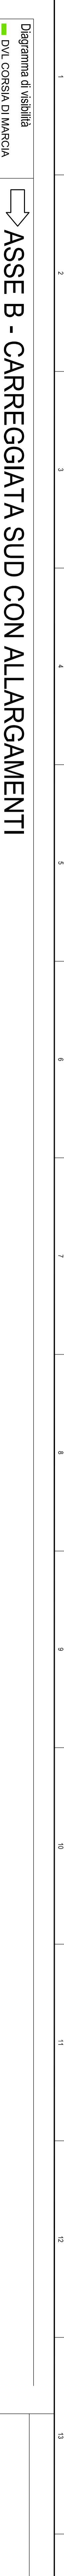


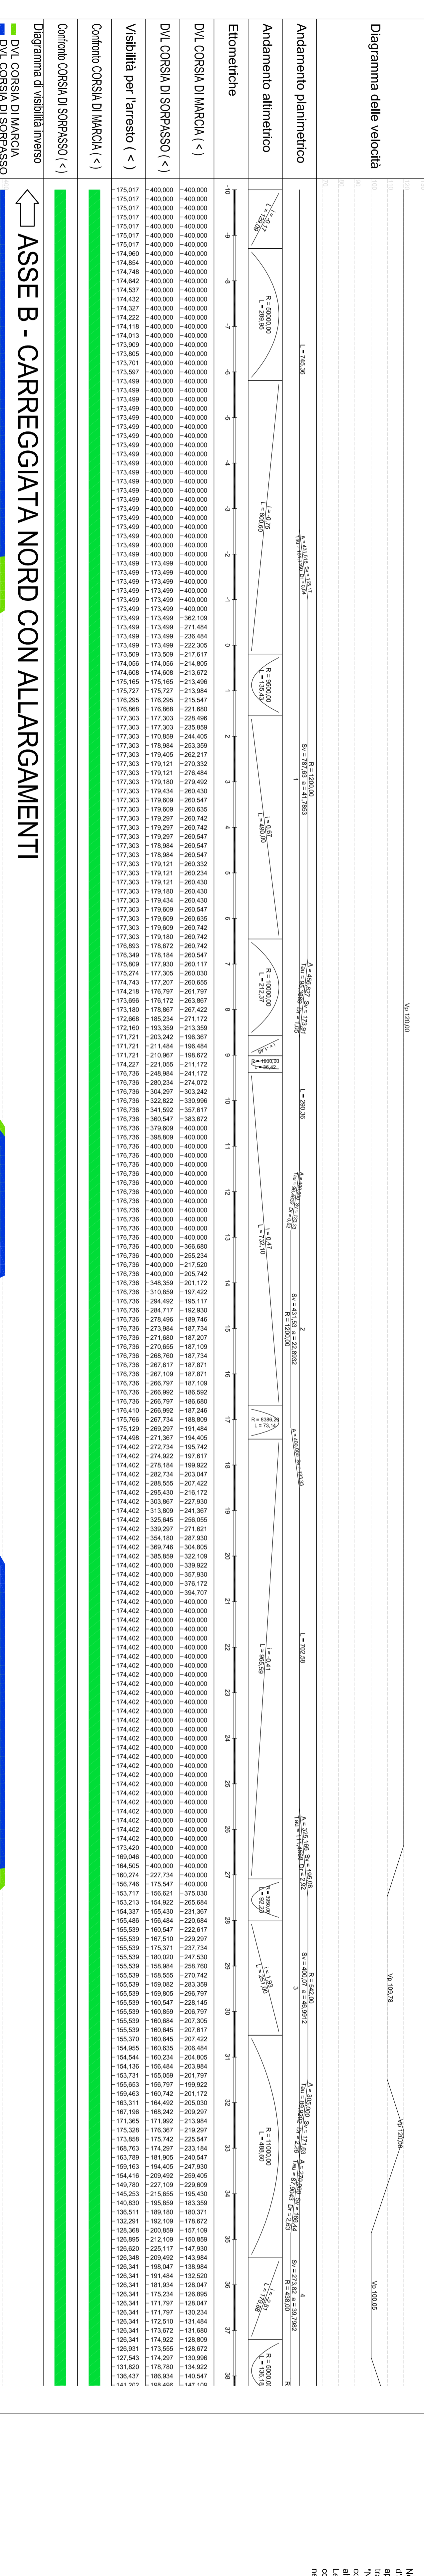


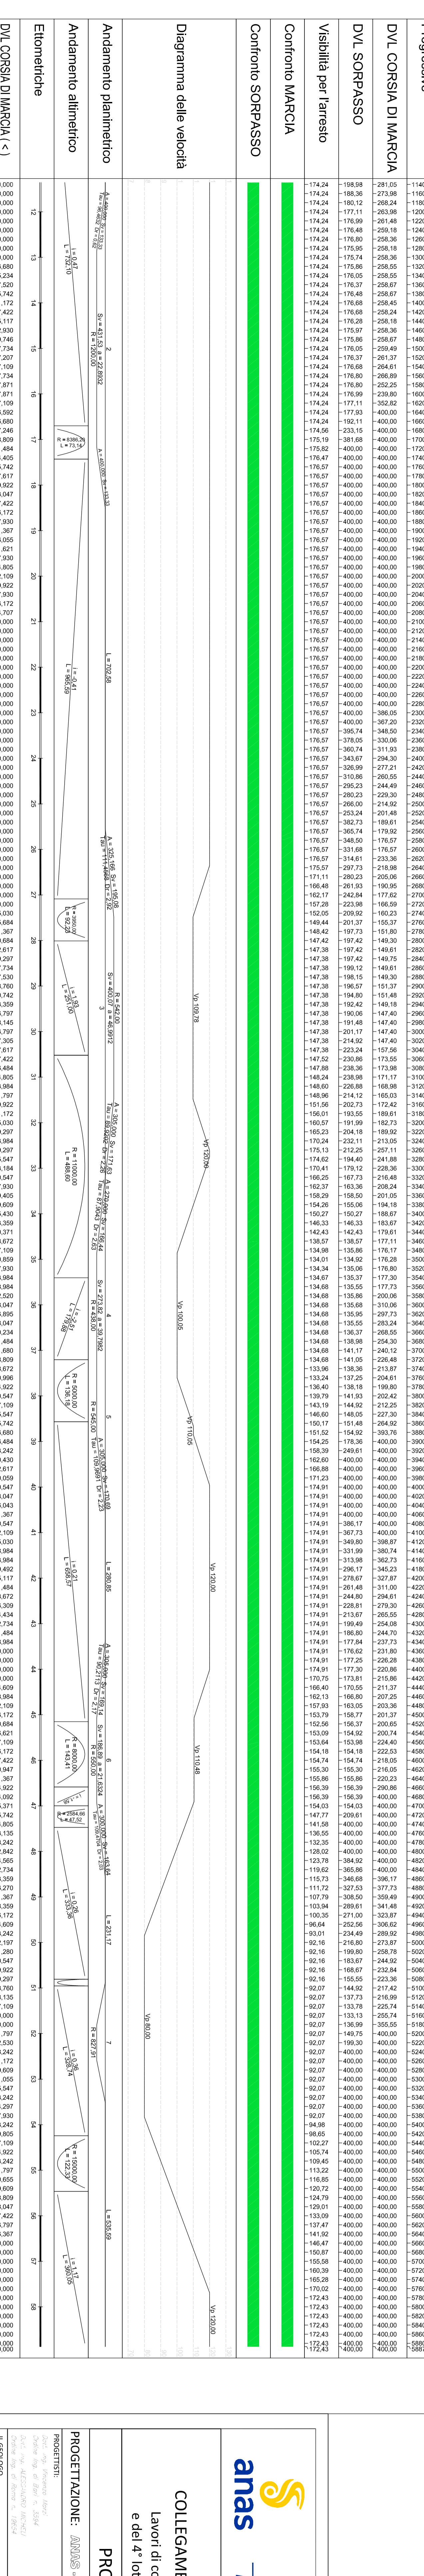





























































