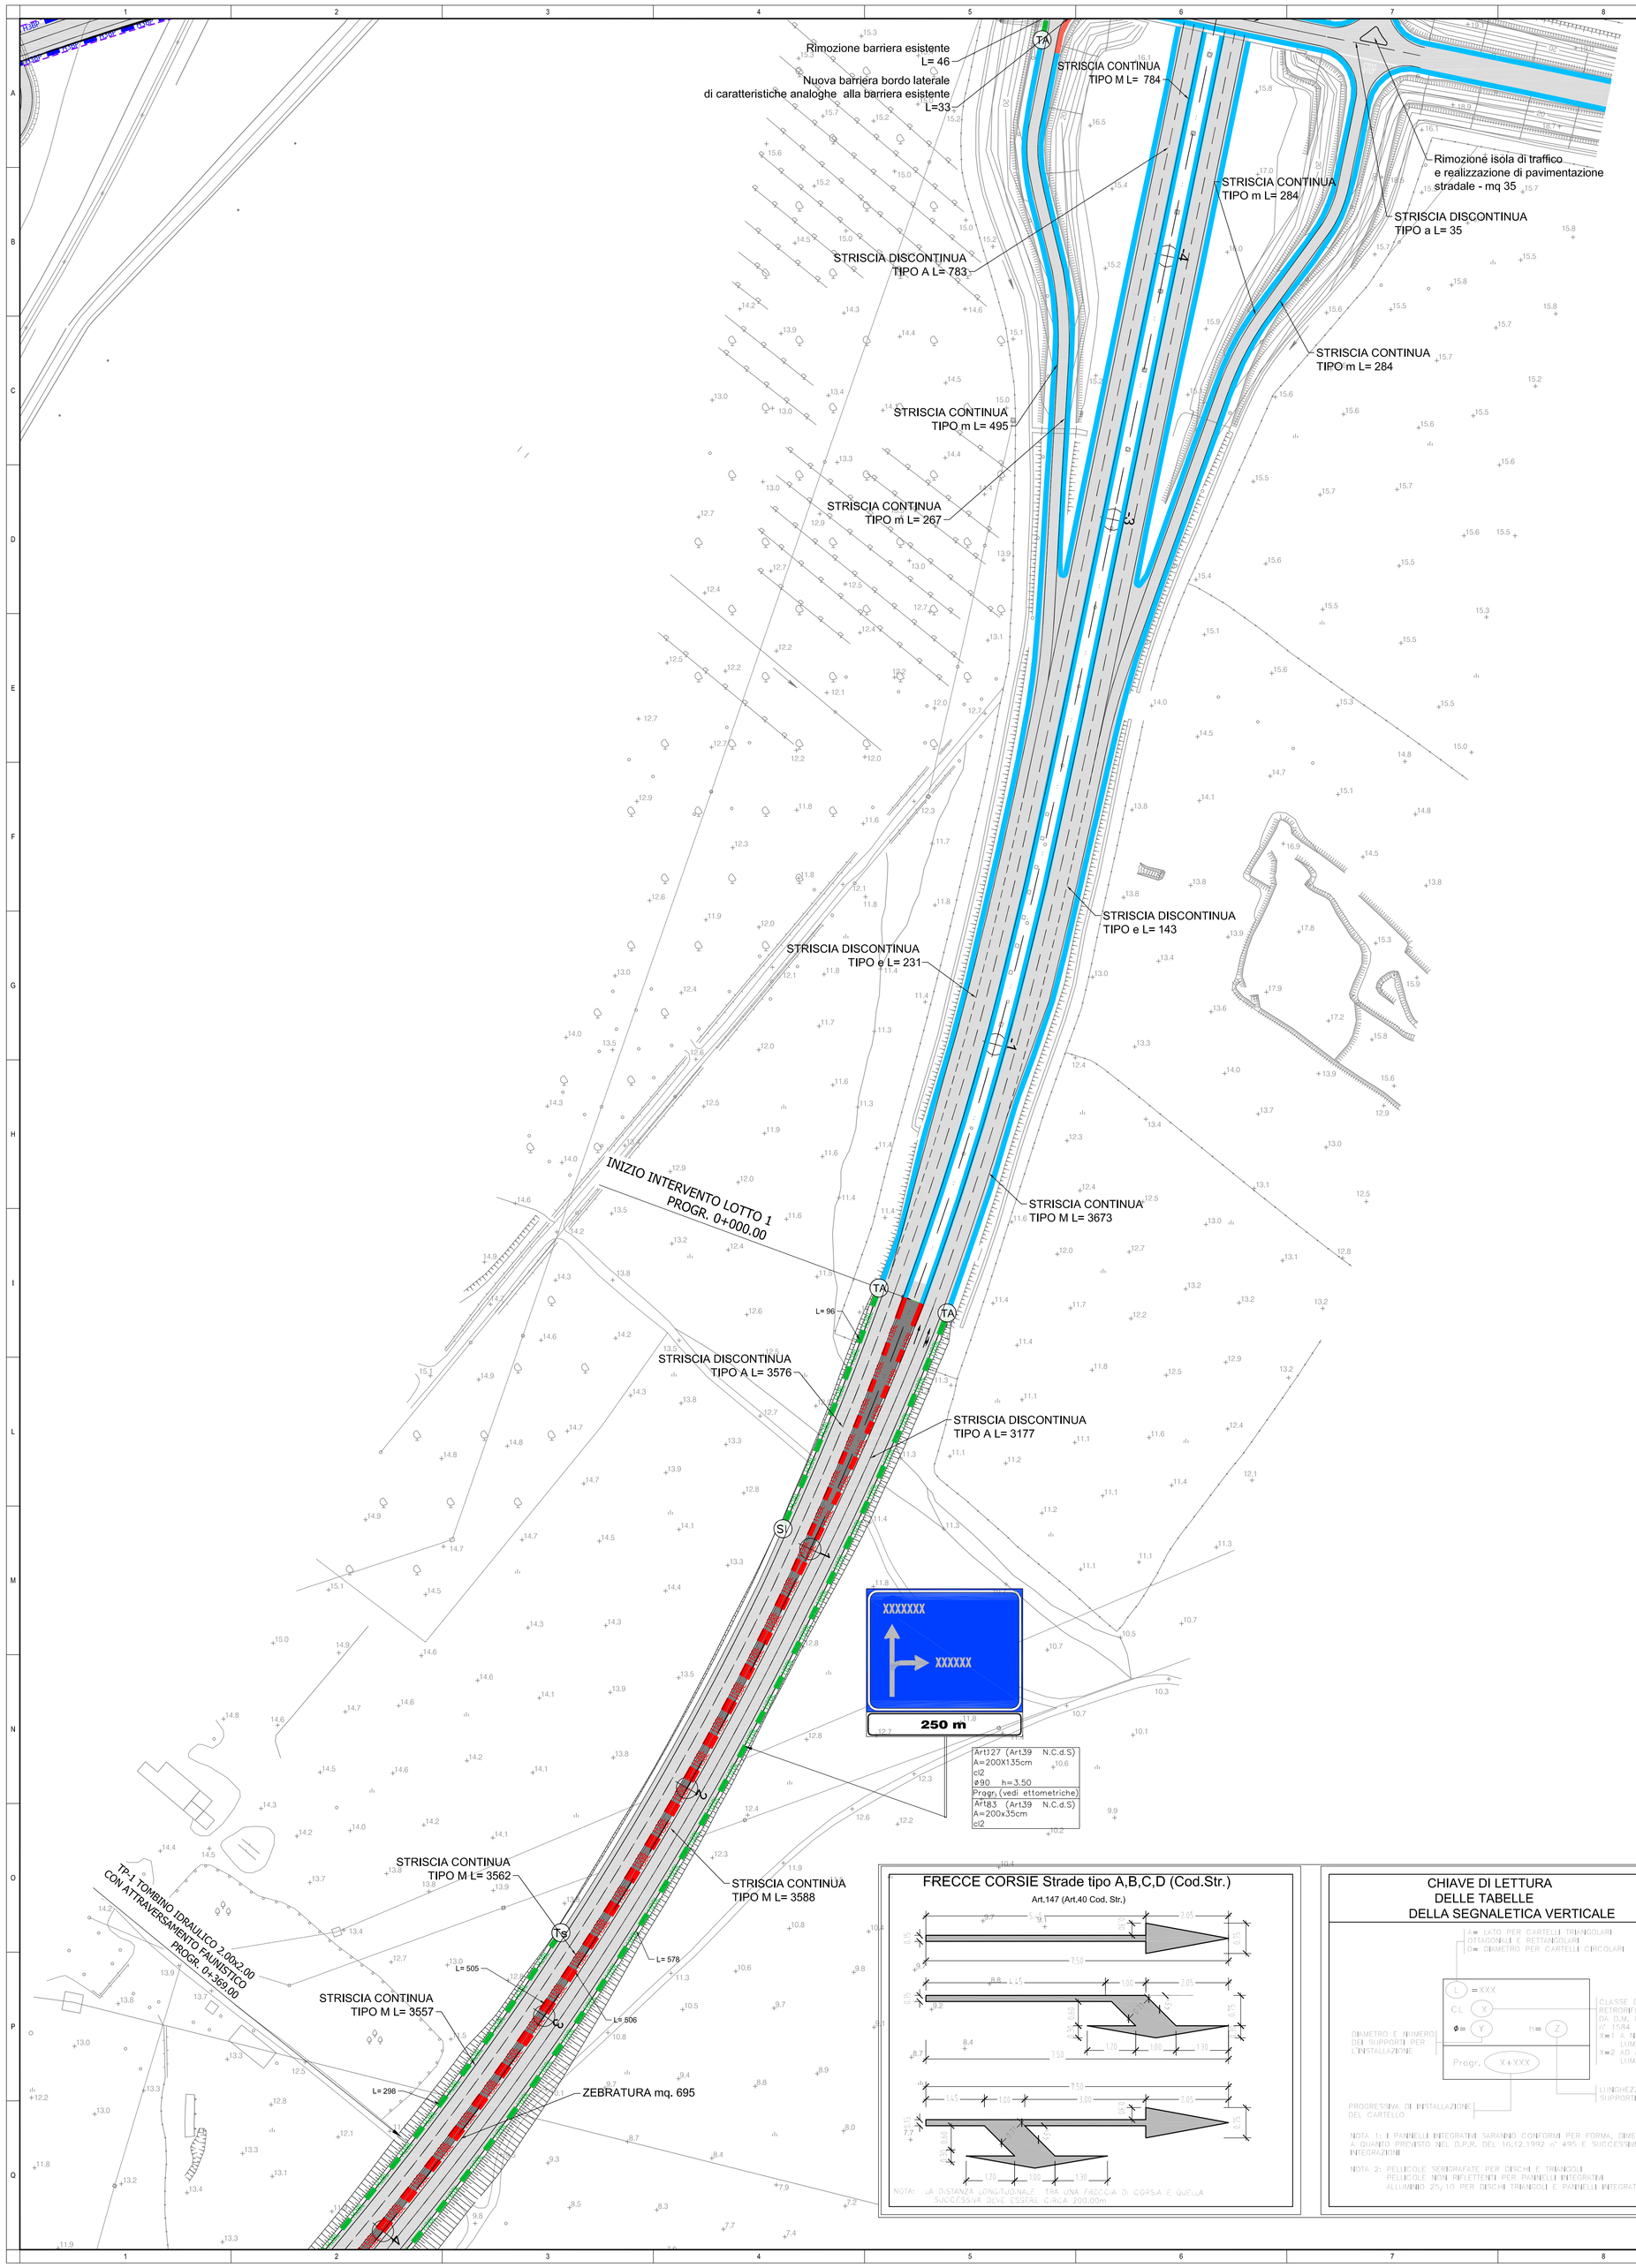

LEGENDA BARRIERE

- BARRIERA METALLICA CLASSE "H2" BORDO LATERALE (Anas)–W5
- BARRIERA METALLICA CLASSE "H3" SPARTITRAFFICO (Anas)–W5
- BARRIERA METALLICA CLASSE "H3" BORDO PONTE (Anas)–W5
- BARRIERA METALLICA CLASSE "H4" BORDO PONTE (Anas) INTEGRATA CON RETE ANTILANCIO –W5
- BARRIERA METALLICA CLASSE "H4" BORDO PONTE INTEGRATA CON BARRIERA ANTIRUMORE
- BARRIERA METALLICA CLASSE "H1" BORDO LATERALE
- BARRIERA METALLICA CLASSE "H2" BORDO LATERALE
- BARRIERA METALLICA CLASSE "H2" BORDO PONTE
- BARRIERA METALLICA CLASSE "N2" BORDO LATERALE
- BARRIERA AMOVIBILE PER VARCHI
- RETE ANTILANCIO
- BARRIERA ANTIRUMORE

- (T1) Transizione H2BL (Anas)–H3BP (Anas)
- (T2) Transizione H2BL (Anas)–H4BP INTEGRATA (Anas)
- (T3) Transizione H1BL –H4BP INTEGRATA CON B.A.
- (T4) Transizione H2BL – H2BP
- (T5) Transizione H2BL (Anas)–H1BL
- (T6) Transizione H1BL – H2BP
- (T7) Transizione H3BL (Anas) – H3BP (Anas)
- (T8) Transizione H2BL (Anas)–H2BP
- (T9) Transizione H4BP INTEGRATA CON RETE – H3BP (Anas)
- (Sl) Terminale semplice per H2BL (Anas)
- (Sp1) Terminale semplice H3BP (Anas)
- (Sp2) Terminale semplice H4BP INTEGR (Anas)
- (sl1) Terminale semplice per H1BL
- (sl2) Terminale semplice per H2BL
- (sl3) Terminale semplice per H2BP
- (sl4) Terminale semplice per N2
- (Ts) Terminale speciale
- Attenuatore d'urto redirettivo classe P 80

- BARRIERA ESISTENTE
- NUOVA BARRIERA IN PROSECUZIONE A BARRIERA ESISTENTE

- (TA) Transizione barriera Anas con barriera esistente

KEY-PLAN

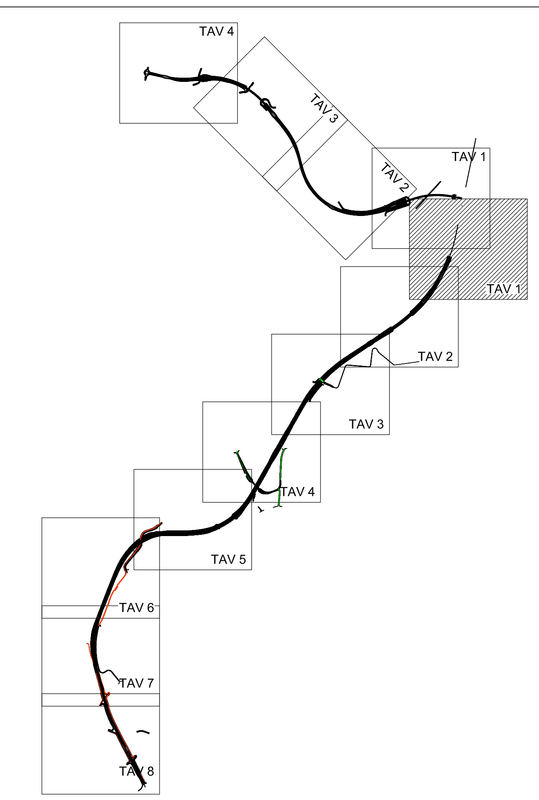

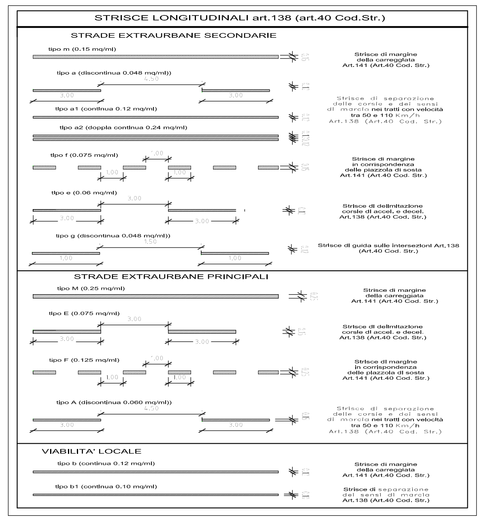

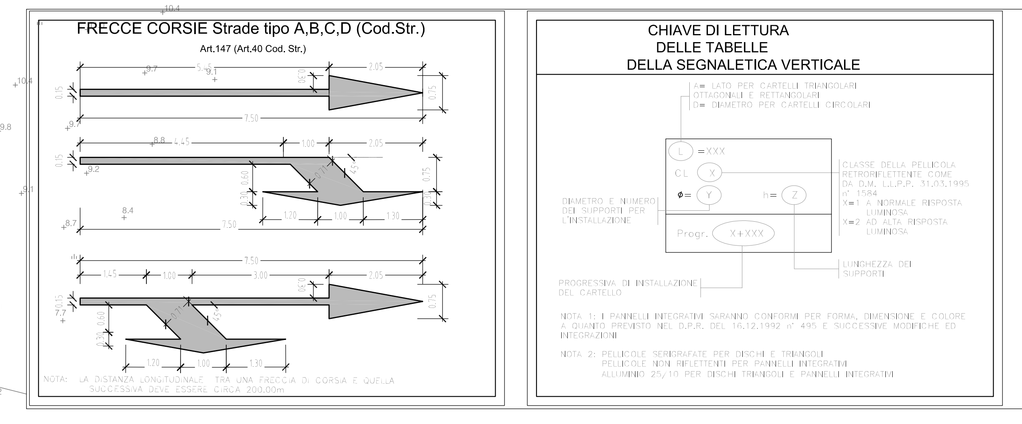

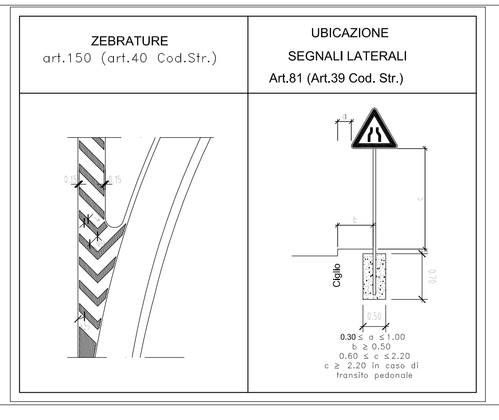

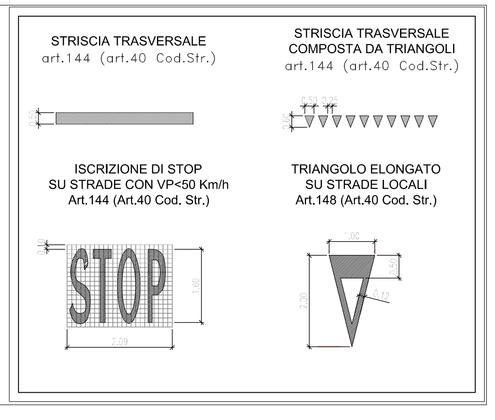

anas — Direzione Progettazione e Realizzazione Lavori

NUOVA S.S.291
COLLEGAMENTO SASSARI - ALGHERO - AEROPORTO
Lavori di costruzione del 1° lotto Mamuntanas - Alghero
e del 4° lotto di collegamento con l'aeroporto di Fertilia

PROGETTO DEFINITIVO — COD. CA29

PROGETTAZIONE: ANAS - DIREZIONE PROGETTAZIONE E REALIZZAZIONE LAVORI

PROGETTISTI:
Dott. ing. Vincenzo Iacoi
Ordine ing. di Bari n. 2334
Dott. ing. ALESSANDRO MICHELI
Ordine ing. di Roma n. 13952

IL GEOLOGO
Dott. Geol. NICOLA GIUFFI

IL RESPONSABILE DEL S.I.A.
Dott. Arch. ILARIA BIANCHI
Ordine degli Architetti n. 4187

COORDINATORE PER LA SICUREZZA IN FASE DI PROGETTAZIONE
Geom. FABIO CESARINI

VISTO: IL RESP. DEL PROCEDIMENTO
Dott. ing. GRAZIANO MESSINA

PROTOCOLLO — DATA

INTEGRAZIONI NOTA MATTM/CTVA N.1783 DEL 11.05.2018

LOTTO 1 - ASSE PRINCIPALE E CIRCONVALLAZIONE PER ALGHERO
ASSE PRINCIPALE
PLANIMETRIA DI SEGNALETICA E BARRIERE DI SICUREZZA - TAV. 01

CODICE PROGETTO				NOME FILE	REVISIONE	
PROGETTO	LIV. PROG.	N. PROG.		T09PS00TRAPN01A.dwg		
LOPLSC	D	1601	CODICE ELAB.	T09PS00TRAPN01	A	1:1000

REV.	DESCRIZIONE	DATA	REDATTO	VERIFICATO	APPROVATO
D					
C					
B					
A	Nuova emissione a seguito nota MATTM/CTVA n.1783/2018	Sett. 2018			