LEGENDA BARRIERE

- BARRIERA METALLICA CLASSE "H2" BORDO LATERALE (Anas)–W5
- BARRIERA METALLICA CLASSE "H3" SPARTITRAFFICO (Anas)–W5
- BARRIERA METALLICA CLASSE "H3" BORDO PONTE (Anas)–W5
- BARRIERA METALLICA CLASSE "H4" BORDO PONTE (Anas) INTEGRATA CON RETE ANTILANCIO –W5
- BARRIERA METALLICA CLASSE "H4" BORDO PONTE INTEGRATA CON BARRIERA ANTIRUMORE
- BARRIERA METALLICA CLASSE "H1" BORDO LATERALE
- BARRIERA METALLICA CLASSE "H2" BORDO LATERALE
- BARRIERA METALLICA CLASSE "H2" BORDO PONTE
- BARRIERA METALLICA CLASSE "N2" BORDO LATERALE
- BARRIERA AMOVIBILE PER VARCHI
- RETE ANTILANCIO
- BARRIERA ANTIRUMORE

- (T1) Transizione H2BL (Anas)–H3BP (Anas)
- (T2) Transizione H2BL (Anas)–H4BP INTEGRATA (Anas)
- (T3) Transizione H1BL –H4BP INTEGRATA CON B.A.
- (T4) Transizione H2BL – H2BP
- (T5) Transizione H2BL (Anas)–H1BL
- (T6) Transizione H1BL – H2BP
- (T7) Transizione H3BL (Anas) – H3BP (Anas)
- (T8) Transizione H2BL (Anas)–H2BP
- (T9) Transizione H4BP INTEGRATA CON RETE – H3BP (Anas)
- (Si) Terminale semplice per H2BL (Anas)
- (Sp) Terminale semplice H3BP (Anas)
- (Sp) Terminale semplice H4BP INTEGR (Anas)
- (si) Terminale semplice per H1BL
- (si) Terminale semplice per H2BL
- (si) Terminale semplice per H2BP
- (si) Terminale semplice per N2
- (Ts) Terminale speciale
- Attenuatore d'urto redirettivo classe P 80

- BARRIERA ESISTENTE
- NUOVA BARRIERA IN PROSECUZIONE A BARRIERA ESISTENTE

(TA) Transizione barriera Anas con barriera esistente

N

SASSARI - ALGHERO

FERROVIA

LINEA FS SASSARI-ALGHERO

Art1.35 (Art.39 N.C.d.S.)
A=135X90 cm
cl2
2ø.90 h=3.50
Progr. (vedi ettometriche)

STRISCIA DISCONTINUA
TIPO A L= 3576

STRISCIA DISCONTINUA
TIPO F L= 65

STRISCIA DISCONTINUA
TIPO F L= 65

Art1.35 (Art.39 N.C.d.S.)
A=135X90 cm
cl2
2ø.90 h=3.50
Progr. (vedi ettometriche)

L= 1006

L= 923

STRISCIA DISCONTINUA
TIPO A L= 3177

Art1.35 (Art.39 N.C.d.S.)
A=135X90 cm
cl2
2ø.90 h=3.50
Progr. (vedi ettometriche)
Art.8.3 (Art.39 N.C.d.S.)
A=90x30cm
cl2

250m

ZEBRATURA mq. 300

STRISCIA CONTINUA
TIPO M L= 3562

STRISCIA CONTINUA
TIPO M L= 3588

STRISCIA CONTINUA
TIPO M L= 3673

STRISCIA CONTINUA
TIPO M L= 3557

STRISCIA CONTINUA
TIPO b L= 195

STRISCIA CONTINUA
TIPO b L= 195

STRISCIA CONTINUA
TIPO b L= 184

STRISCIA CONTINUA
TIPO b L= 192

XXXXX
xxx m

Art1.35 (Art.39 N.C.d.S.)
A=90x90 cm
cl2
2ø.90 h=3.50
Progr. (vedi ettometriche)
Art.8.3 (Art.39 N.C.d.S.)
A=90x30cm
cl2

Art1.35 (Art.39 N.C.d.S.)
Ax90x90 cm
cl2
2ø.90 h=3.50
Progr. (vedi ettometriche)
Art.8.3 (Art.39 N.C.d.S.)
A=90x30cm
cl2

L=500

KEY-PLAN

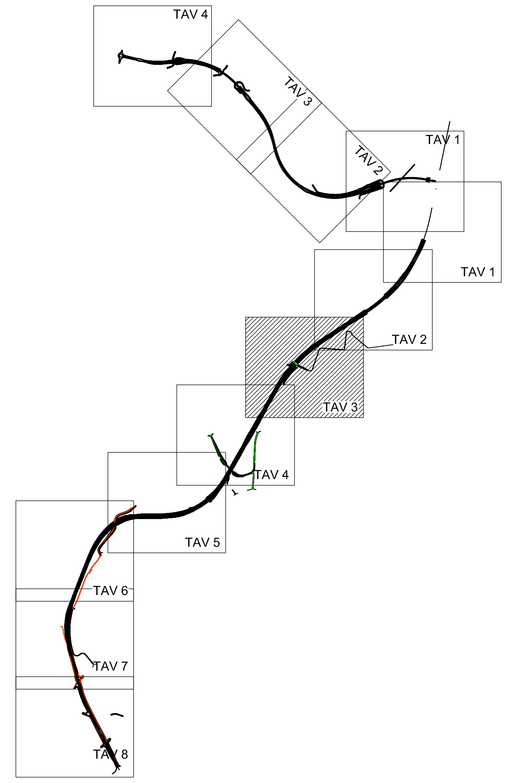

FRECCE CORSIE Strade tipo A,B,C,D (Cod.Str.)

Art.147 (Art.40 Cod. Str.)

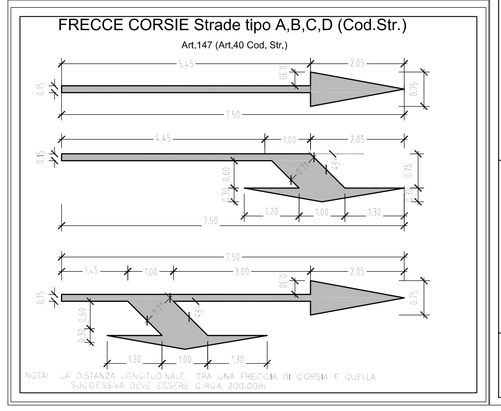

STRISCE LONGITUDINALI art.138 (art.40 Cod.Str.)

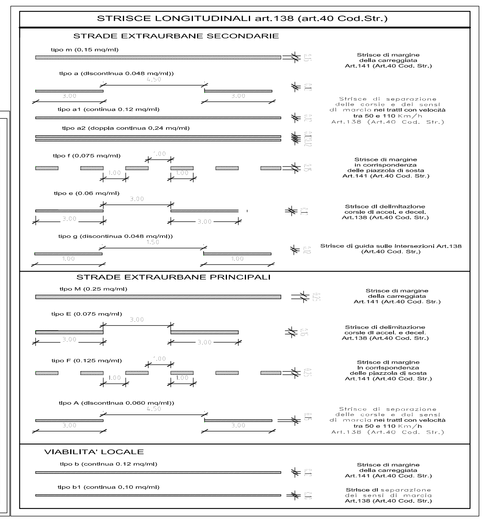

CHIAVE DI LETTURA DELLE TABELLE DELLA SEGNALETICA VERTICALE

ZEBRATURE art.150 (art.40 Cod.Str.)

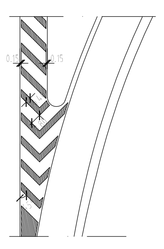

UBICAZIONE SEGNALI LATERALI Art.81 (Art.39 Cod. Str.)

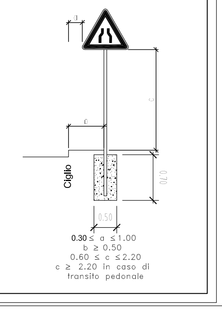

STRISCIA TRASVERSALE art.144 (art.40 Cod.Str.)

STRISCIA TRASVERSALE COMPOSTA DA TRIANGOLI art.144 (art.40 Cod.Str.)

ISCRIZIONE DI STOP SU STRADE CON VP<50 Km/h Art.144 (Art.40 Cod. Str.)

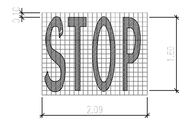

TRIANGOLO ELONGATO SU STRADE LOCALI Art.148 (Art.40 Cod. Str.)

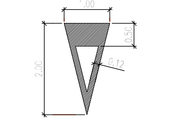

anas — Direzione Progettazione e Realizzazione Lavori

NUOVA S.S.291
COLLEGAMENTO SASSARI - ALGHERO - AEROPORTO
Lavori di costruzione del 1° lotto Mamuntanas - Alghero
e del 4° lotto di collegamento con l'aeroporto di Fertilia

PROGETTO DEFINITIVO — cod. CA29

PROGETTAZIONE: ANAS - DIREZIONE PROGETTAZIONE E REALIZZAZIONE LAVORI

PROGETTISTI:
Dott. Ing. Vincenzo Tinti
Ordine Ing. di Bari n. 3384
Dott. Ing. ALESSANDRO METRO
Ordine Ing. di Roma n. 19614

IL GEOLOGO
Dott. Geol. Luigi BALDTA
Ordine Geol. Lazio n. 828

IL RESPONSABILE DEL S.I.A.
Dott. Arch. GIOVANNI BASANO
Ordine Arch. P. Roma n. 14747

COORDINATORE PER LA SICUREZZA IN FASE DI PROGETTAZIONE
Geom. SABINO GIORDANO

VISTO: IL RESP. DEL PROCEDIMENTO
Dott. Ing. SALVATORE FRASCA

PROTOCOLLO | DATA

INTEGRAZIONI NOTA MATTM/CTVA N.1783 DEL 11.05.2018

LOTTO 1 - ASSE PRINCIPALE E CIRCONVALLAZIONE PER ALGHERO

ASSE PRINCIPALE

PLANIMETRIA DI SEGNALETICA E BARRIERE DI SICUREZZA - TAV. 03

CODICE PROGETTO				NOME FILE	REVISIONE	
PROGETTO	LIV. PROG.	N. PROG.		T99PS00TRAPN03A.dwg		
LOPLSC	D	1601	CODICE ELAB.	T99PS00TRAPN03	A	1:1000

REV.	DESCRIZIONE	DATA	REDATTO	VERIFICATO	APPROVATO
D					
C					
B					
A	Nuova emissione a seguito nota MATTM/CTVA n.1783/2018	Sett. 2018			