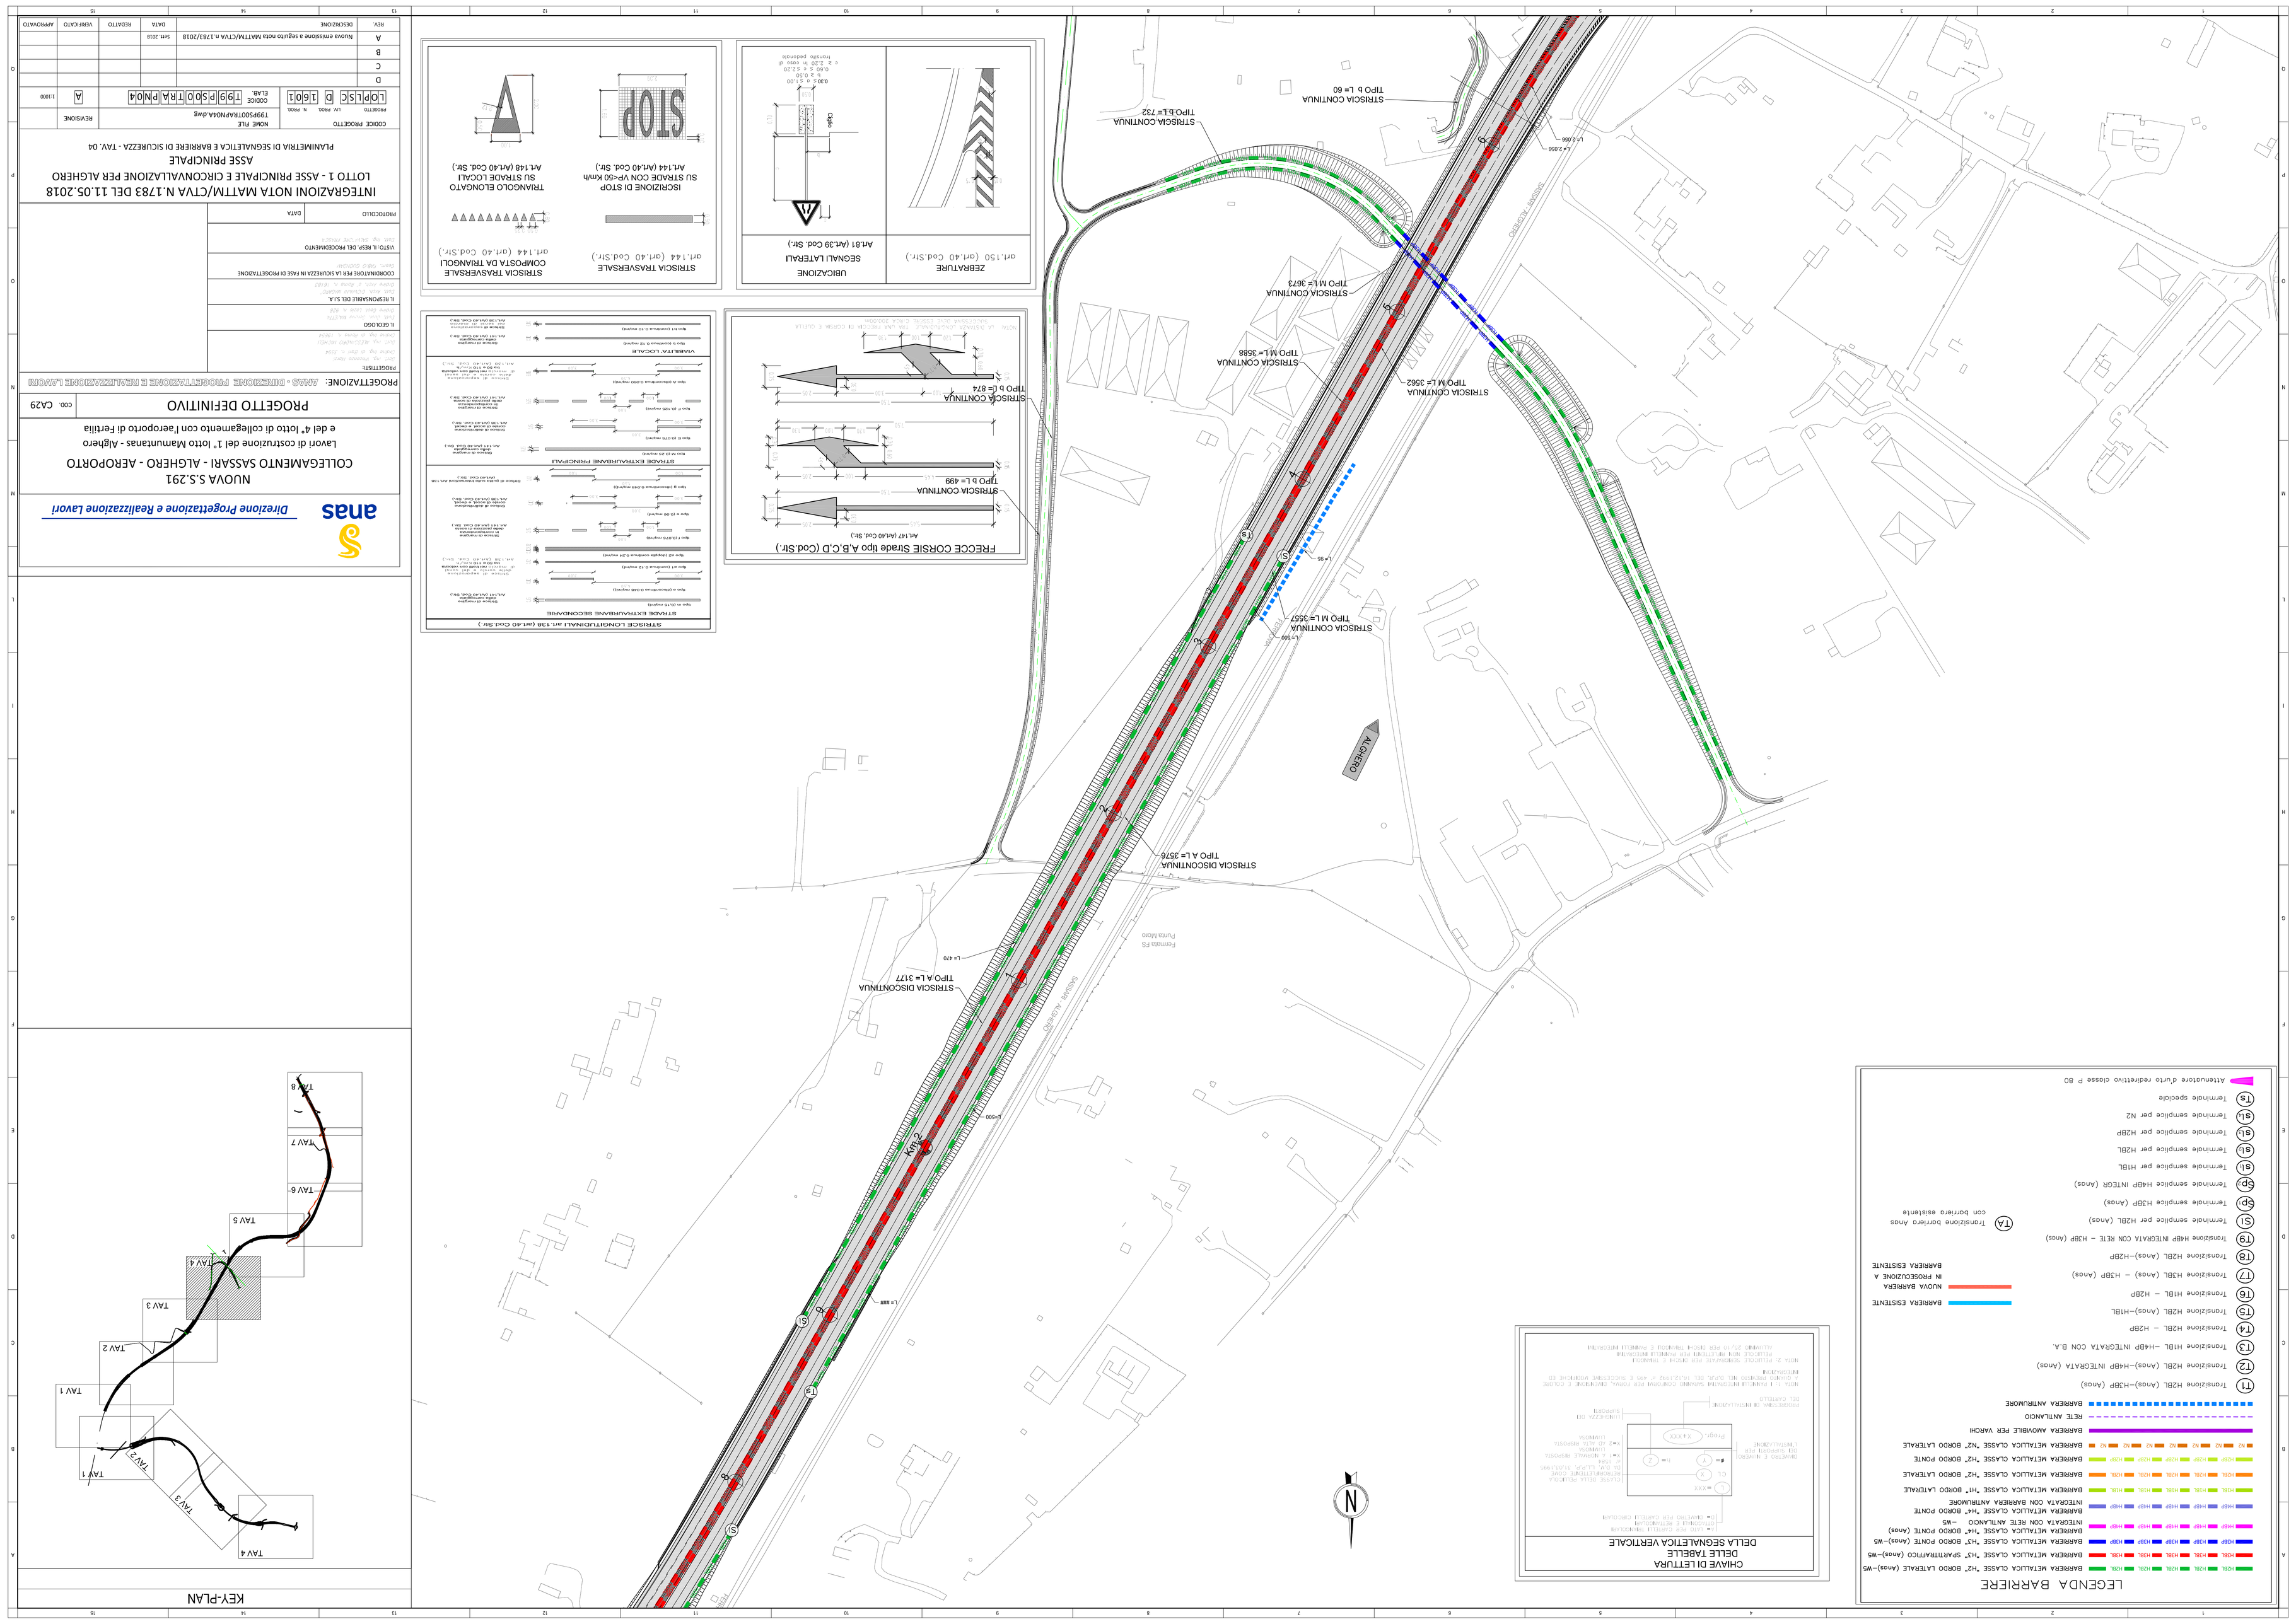

anas

Direzione Progettazione e Realizzazione Lavori

NUOVA S.S.291

COLLEGAMENTO SASSARI - ALGHERO - AEROPORTO

Lavori di costruzione del 1° lotto Mamuntanas - Alghero e del 4° lotto di collegamento con l'aeroporto di Fertilia

PROGETTO DEFINITIVO

COD. CA29

PROGETTAZIONE: ANAS - DIREZIONE PROGETTAZIONE E REALIZZAZIONE LAVORI

PROGETTISTI:

IL GEOLOGO

IL RESPONSABILE DEL S.I.A.

COORDINATORE PER LA SICUREZZA IN FASE DI PROGETTAZIONE

VISTO: IL RESP. DEL PROCEDIMENTO

PROTOCOLLO	DATA

INTEGRAZIONI NOTA MATTM/CTVA N.1783 DEL 11.05.2018

LOTTO 1 - ASSE PRINCIPALE E CIRCONVALLAZIONE PER ALGHERO

ASSE PRINCIPALE

PLANIMETRIA DI SEGNALETICA E BARRIERE DI SICUREZZA - TAV. 04

CODICE PROGETTO	NOME FILE				
PROGETTO: LIV. PROG. N. PROG.	T99PS00TRAPN04.dwg				
LOPLSC D 1601	CODICE ELAB.: T99PS50TRAPN04			A	1:1000
D					
C					
B					
A	Nuova emissione a seguito nota MATTM/CTVA n.1783/2018	Sett. 2018			
REV.	DESCRIZIONE	DATA	REDATTO	VERIFICATO	APPROVATO