



SEZIONE TIPO ALLARGAMENTI  
scala 1:20

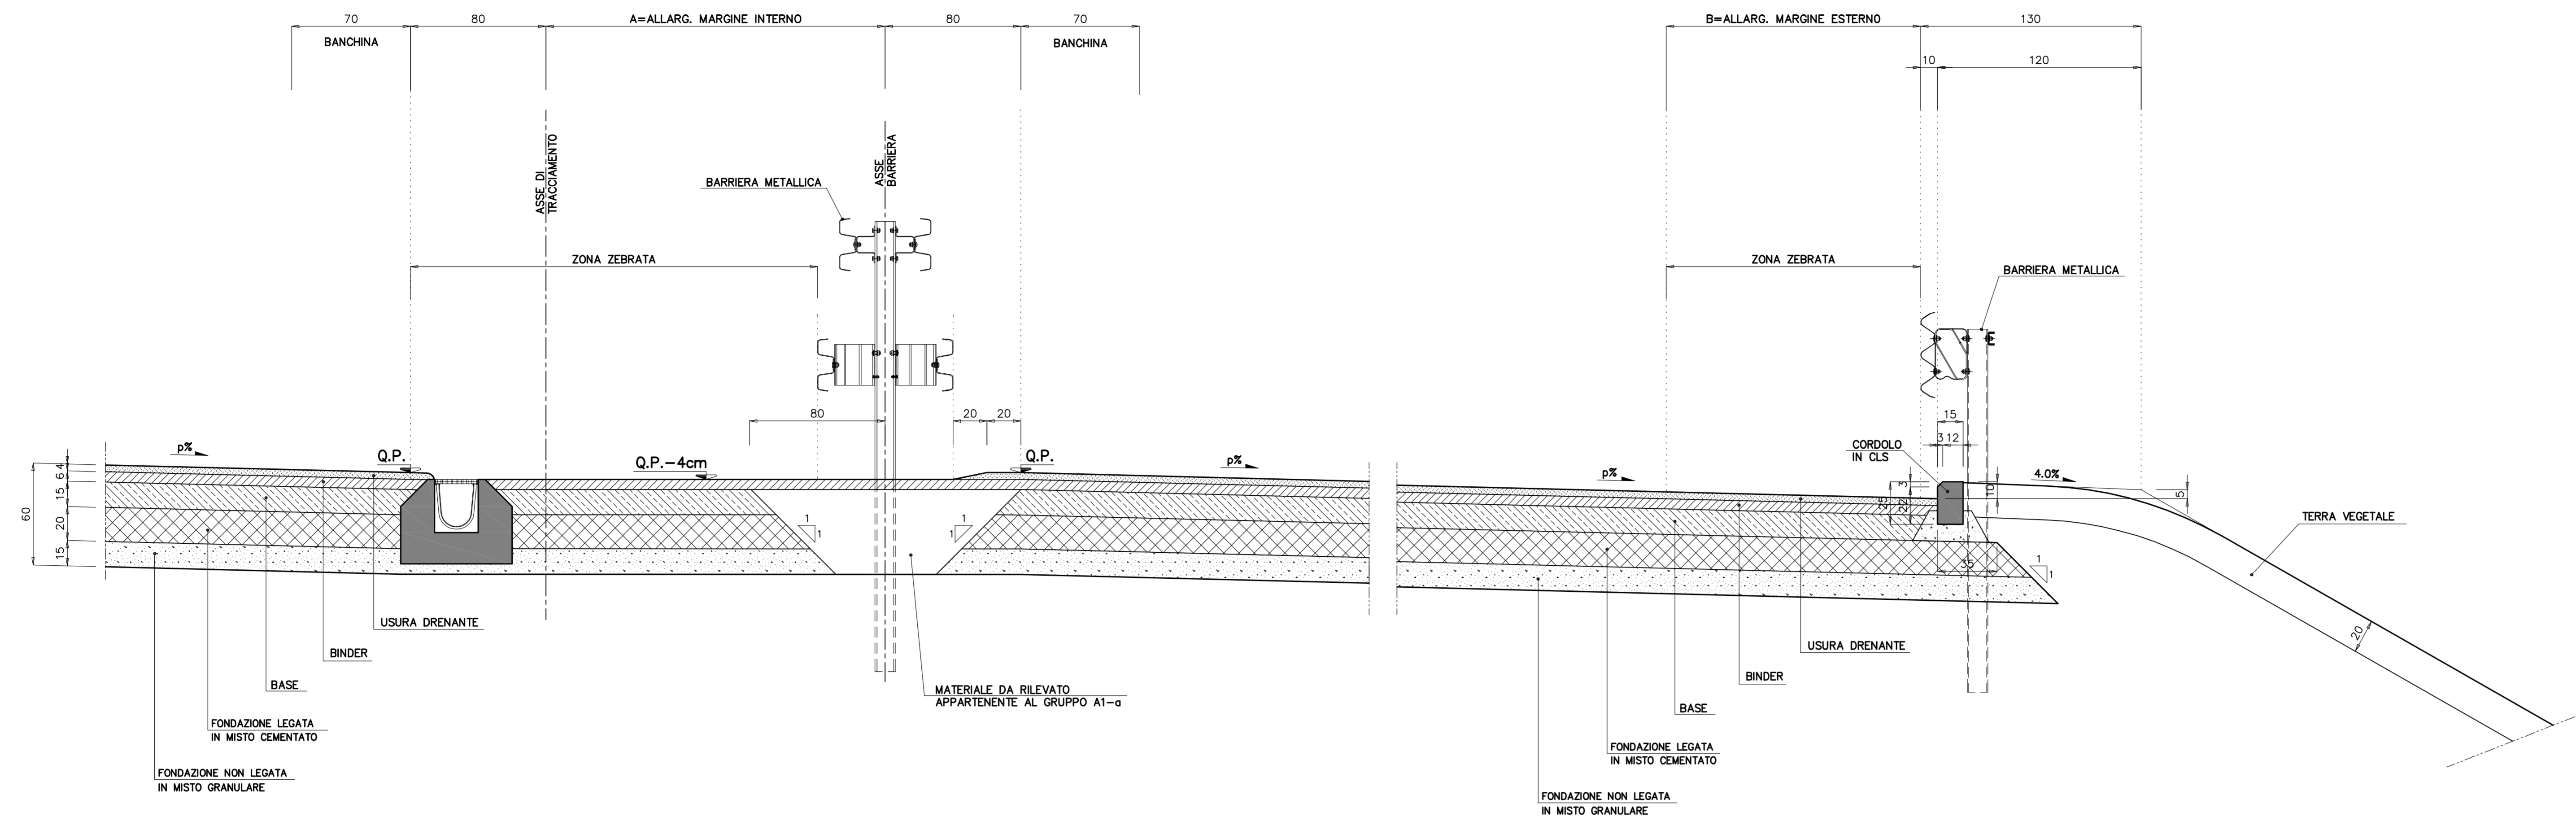

SCHEMA PLANIMETRICO ALLARGAMENTI

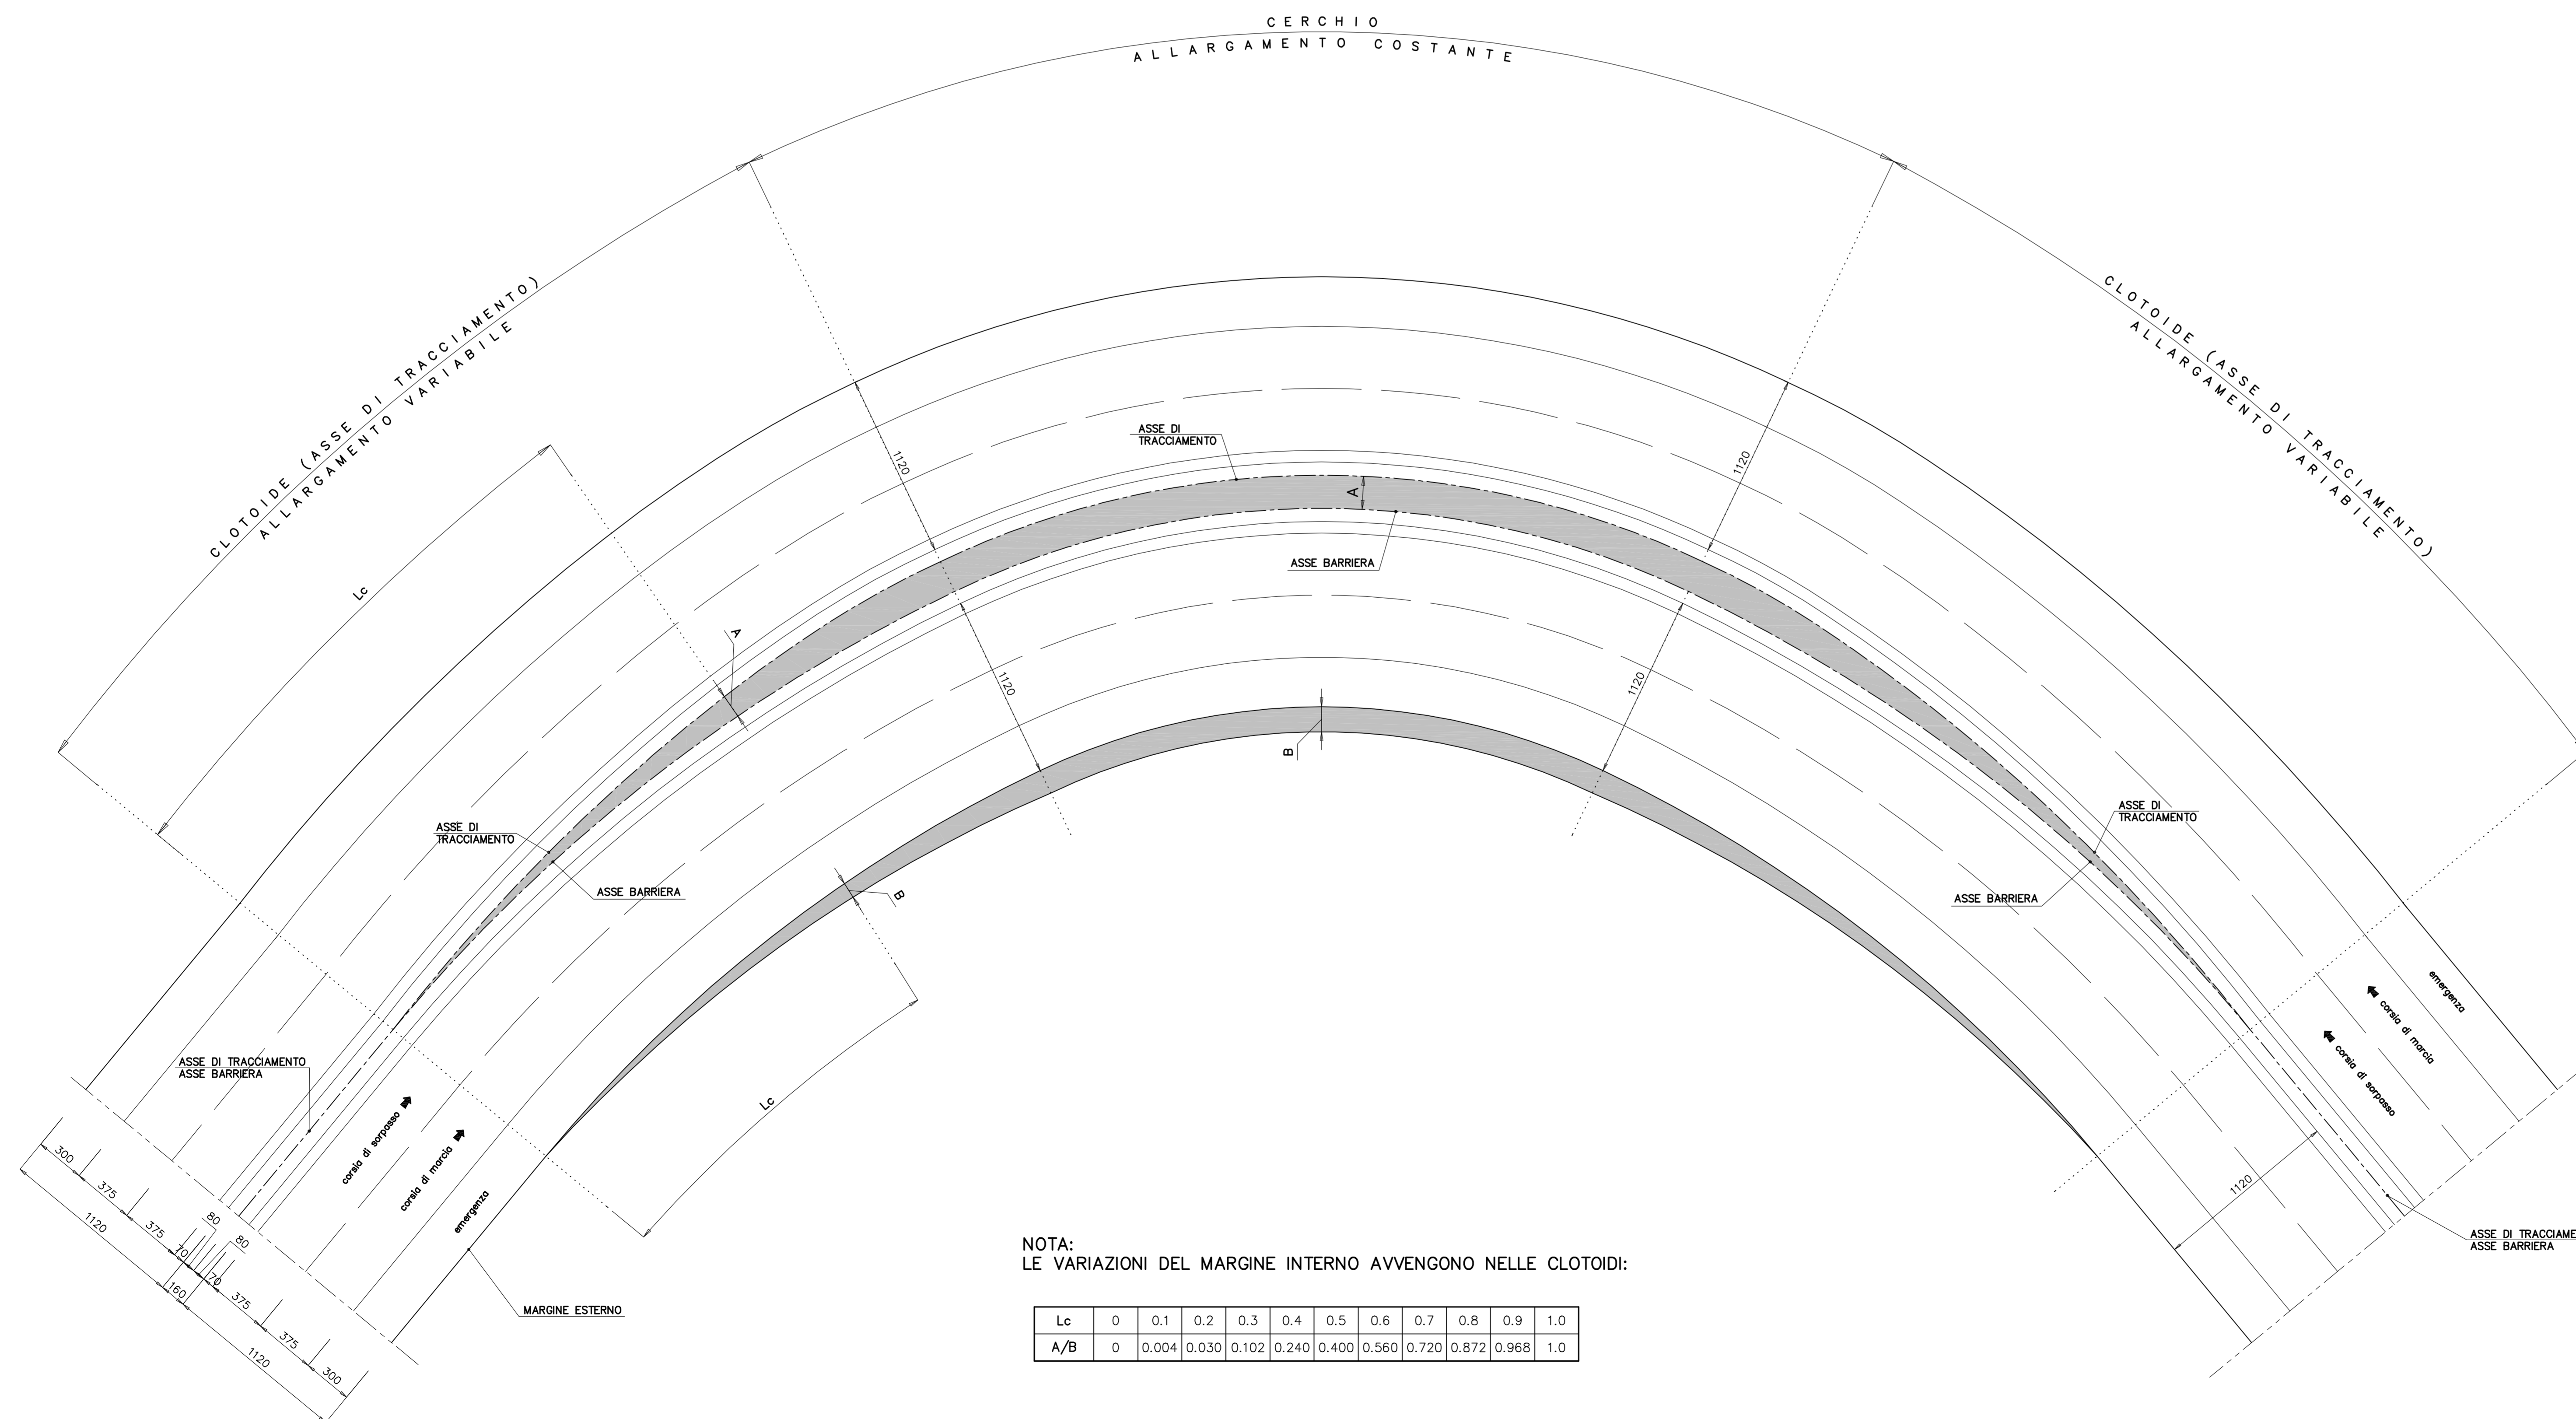

NOTA:  
LE VARIAZIONI DEL MARGINE INTERNO AVVENGONO NELLE CLOTOIDI:

Lc	0	0.1	0.2	0.3	0.4	0.5	0.6	0.7	0.8	0.9	1.0
A/B	0	0.004	0.030	0.102	0.240	0.400	0.560	0.720	0.872	0.968	1.0

**SAT** Società Autostrada Tirrenica p.A.  
GRUPPO AUTOSTRADALE PER L'ITALIA S.p.A.

**AUTOSTRADA (A12) : ROSIGNANO – CIVITAVECCHIA  
LOTTO 4  
TRATTO: GROSSETO SUD – FONTEBLANDA**

**PROGETTO DEFINITIVO**  
INFRASTRUTTURA STRATEGICA DI PREMINENTE INTERESSE NAZIONALE LE CUI PROCEDURE DI APPROVAZIONE SONO REGOLATE DALL' ART. 161 DEL D.LGS. 163/2006

**AU – CORPO AUTOSTRADALE  
PARTE STRADALE**  
Particolari costruttivi autostrada  
Allargamenti per visibilità

<b>IL RESPONSABILE PROGETTAZIONE SPECIALE</b> Ing. Massimo Giocobbi Dir. Prog. Milano N. 20748 RESPONSABILE UFFICIO STD	<b>IL RESPONSABILE INTERAZIONE PROIEZIONE SPECIALE</b> Ing. Massimo Giocobbi Dir. Prog. Milano N. 20748 COORDINATORE GENERALE APS	<b>IL DIRETTORE TECNICO</b> Ing. Maurizio Torregiani Dir. Prog. Milano N. 16492 RESPONSABILE DIREZIONE SVILUPPO INFRASTRUTTURE
<b>REVISIONI ELABORATO</b> DIRETTORE: [ ] CODICE CONTRASSEGNO: [ ] DATA: FEBBRAIO 2011 REVISIONE: [ ]	FILE: [ ] UNITA': [ ] N. PROGETTO: [ ] DATA: FEBBRAIO 2011 REVISIONE: [ ]	SOGGERNO: [ ] DATA: FEBBRAIO 2011 REVISIONE: [ ]
<b>spesa</b> ingegneria europea	ELABORAZIONE GRAFICA A CURA DI: [ ] ELABORAZIONE PROGETTUALE A CURA DI: [ ]	Ing. Michele Angelo Pannofino O.I. Avellino N.933 Ing. Massimiliano Giocobbi - O.I. Milano N.20748
COORDINATORE OPERATIVO DI PROGETTO Ing. Gianluigi Brancaccio Dir. Prog. Roma N. 18710	VISTO DEL COMMITTENTE <b>SAT</b>	VISTO DEL CONCESSIONARIO 