

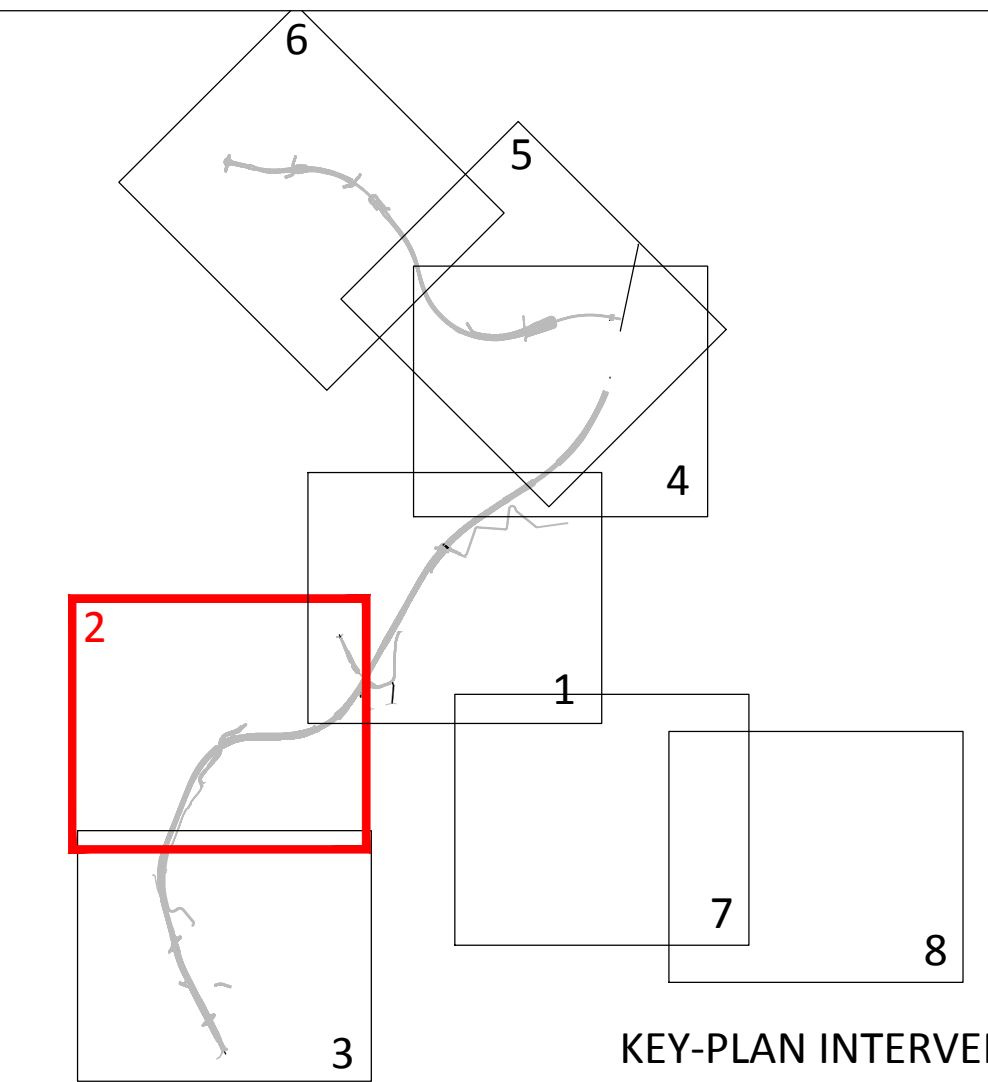


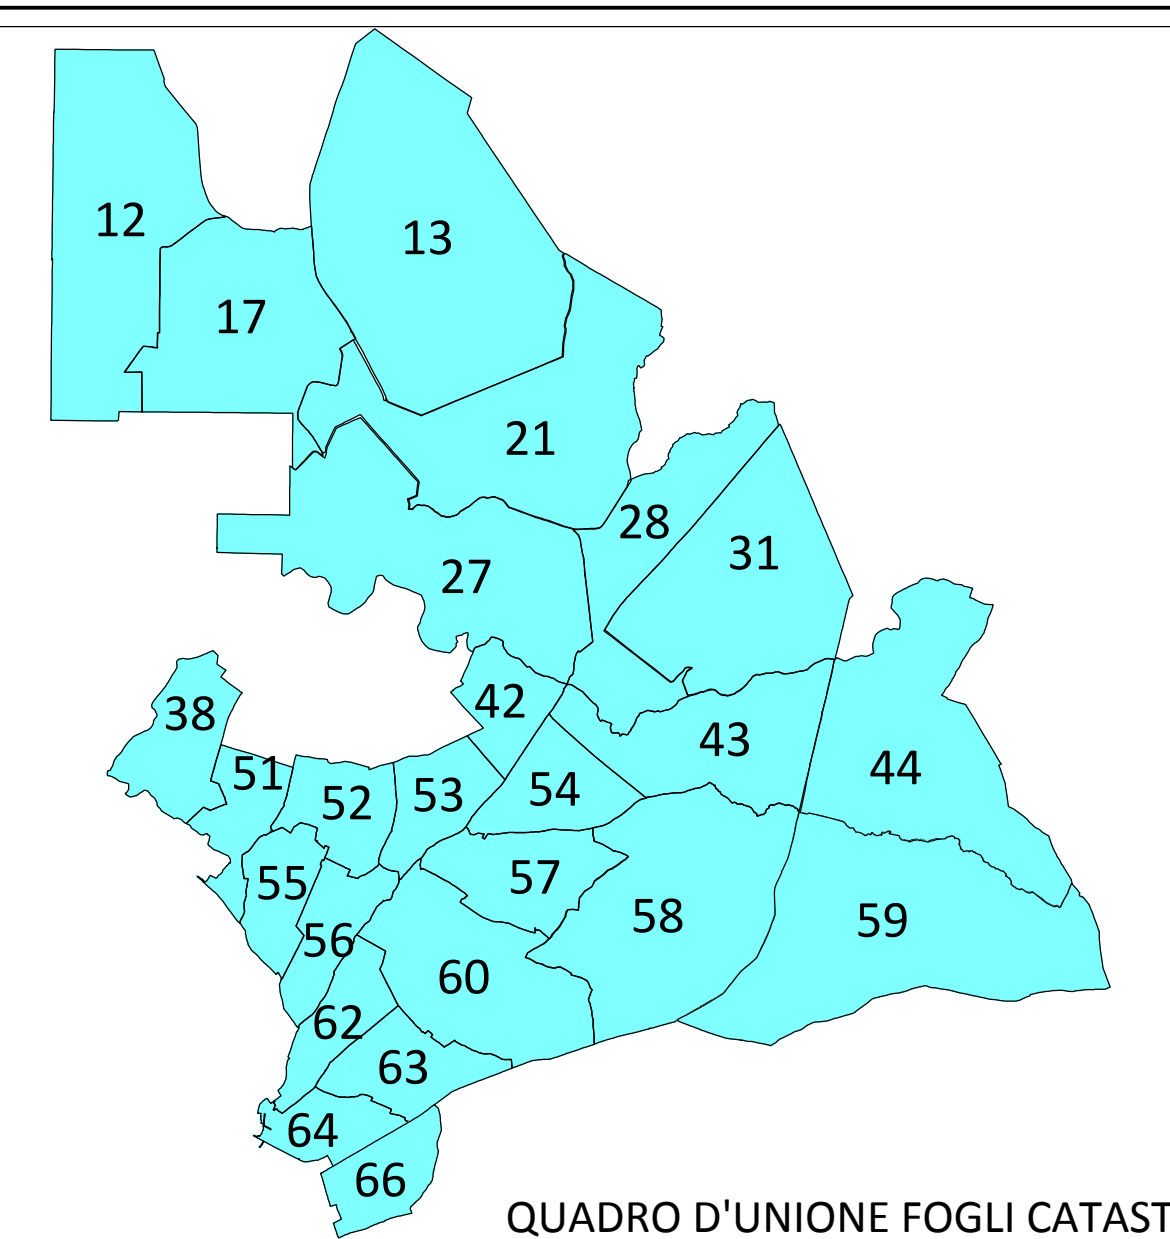

LEGENDA	
GR	DESCRIZIONE
RETINO	
	AREE DA ESPROPRIARE
	AREE DI CANTIERE DA OCCUPARE TEMPORANEAMENTE
	AREE MITIGAZIONE AMBIENTALE DA ASSERVIRE / CONVENZIONARE
	AREE DA ASSERVIRE / CONVENZIONARE
	AREE RETE ABBANAO
	AREE PROGETTO PRECEDENTE
	LINEA FASCIA DI RISPETTO
	NUMERO PIANO
	ACQUE
	STRADE
	FABBRICATO
	PARTICELLA
	CONFINE FOGLIO CATASTALE
	CONFINE COMUNALE
	CONFINE PROVINCIALE
ESPRESO	
	AREE DA ESPROPRIARE
	AREE DI CANTIERE DA OCCUPARE TEMPORANEAMENTE
	AREE MITIGAZIONE AMBIENTALE DA ASSERVIRE / CONVENZIONARE
	AREE DA ASSERVIRE / CONVENZIONARE
	AREE RETE ABBANAO
	AREE PROGETTO PRECEDENTE
	LINEA FASCIA DI RISPETTO
	NUMERO PIANO
	ACQUE
	STRADE
	FABBRICATO
	PARTICELLA
	CONFINE FOGLIO CATASTALE
	CONFINE COMUNALE
	CONFINE PROVINCIALE
CATASTO	
	AREE DA ESPROPRIARE
	AREE DI CANTIERE DA OCCUPARE TEMPORANEAMENTE
	AREE MITIGAZIONE AMBIENTALE DA ASSERVIRE / CONVENZIONARE
	AREE DA ASSERVIRE / CONVENZIONARE
	AREE RETE ABBANAO
	AREE PROGETTO PRECEDENTE
	LINEA FASCIA DI RISPETTO
	NUMERO PIANO
	ACQUE
	STRADE
	FABBRICATO
	PARTICELLA
	CONFINE FOGLIO CATASTALE
	CONFINE COMUNALE
	CONFINE PROVINCIALE

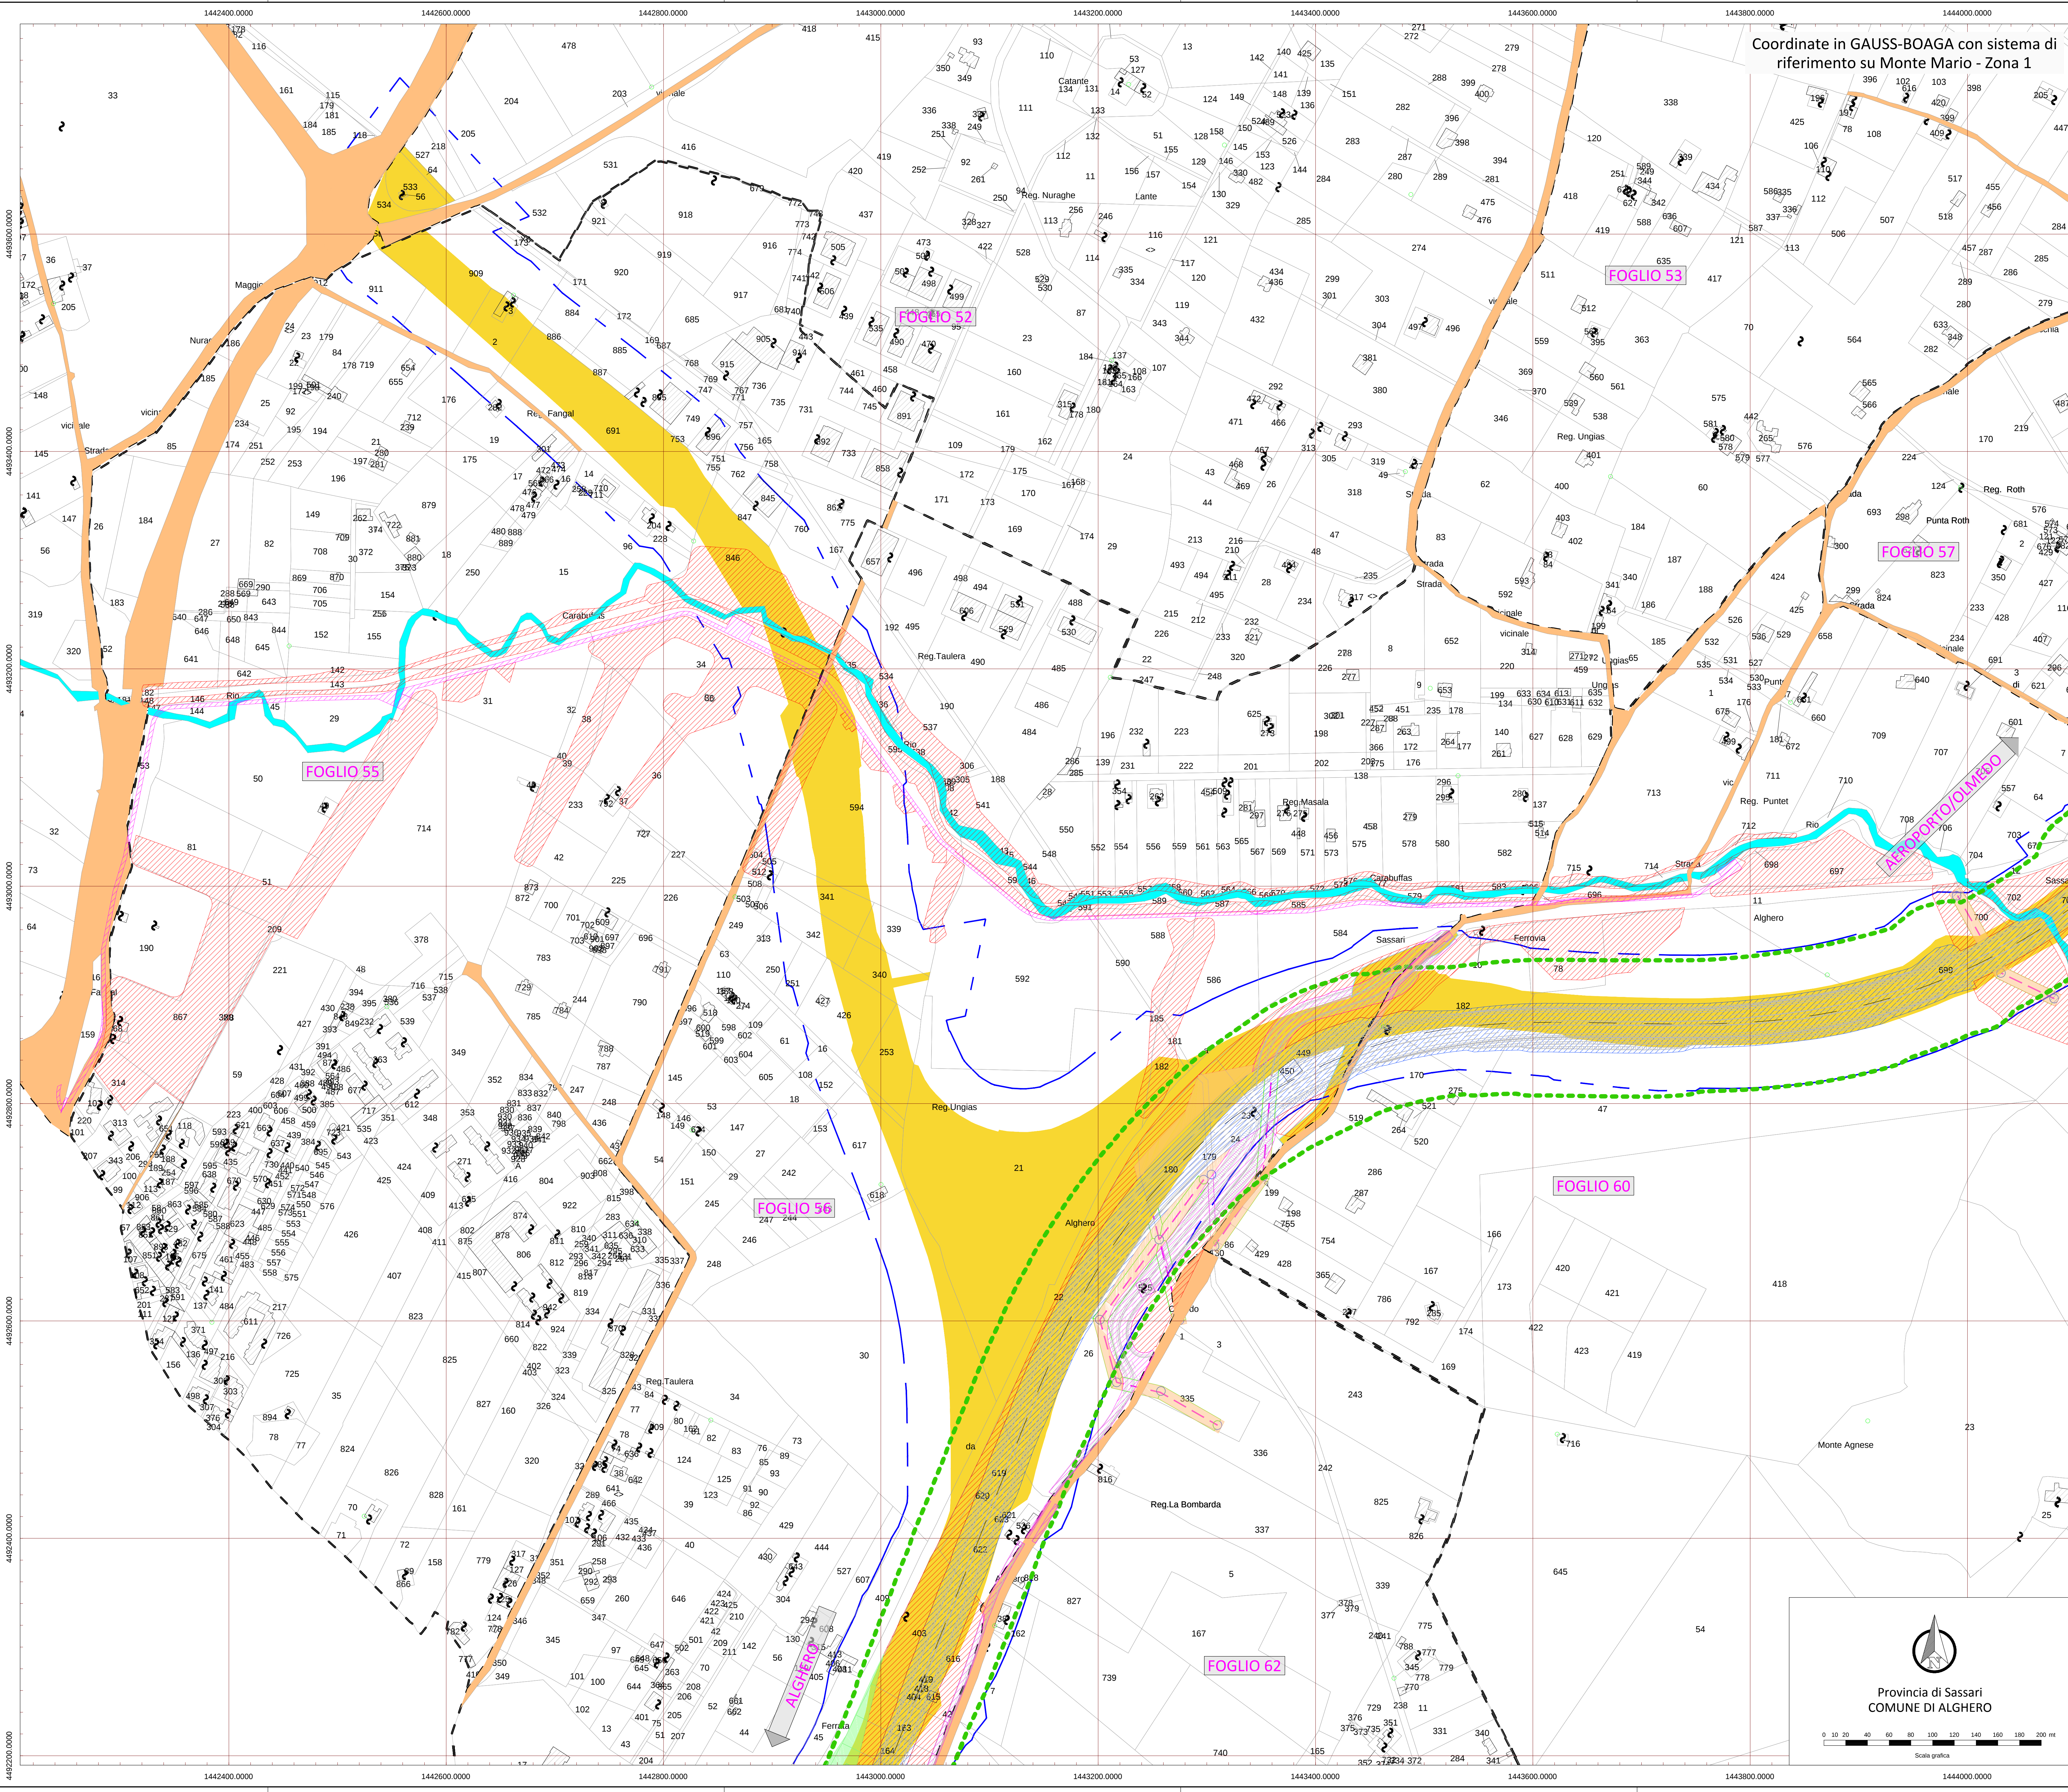

Direzione Progettazione e Realizzazione Lavori

NUOVA S.S.291
COLLEGAMENTO SASSARI - ALGERO - AEROPORTO
Lavori di costruzione del 1° lotto Mamuntanas - Alghero
e del 4° lotto di collegamento con l'aeroporto di Fertilia

cod. CA29

PROGETTO DEFINITIVO

PROGETTAZIONE: ANAS - DIREZIONE PROGETTAZIONE E REALIZZAZIONE LAVORI

PROGETTISTI:
Dott. Ing. Vincenzo Morsì
Ordine Ing. di Bari n. 3554
Dott. Ing. ALESSANDRO MICHEL
Ordine Ing. di Roma n. 18654

IL RESPONSABILE DEL S.I.A.
Dott. Arch. GIOVANNI MARINO
Ordine Arch. di Roma n. 16183

COORDINATORE PER LA SICUREZZA IN FASE DI PROGETTAZIONE
Geom. FABIO GIOVINI

VISTO: IL RESP. DEL PROCEDIMENTO
Dott. Ing. SALVATORE FRASCA

PROTOCOLLO DATA

INTEGRAZIONI NOTA MATTM/CTVA N.1783 DEL 11.05.2018

LOTTO 1 - MAMUNTANAS - ALGERO
ASSE PRINCIPALE
Planimetria catastale di esproprio con tracciato di progetto

CODICE PROGETTO	NOME FILE	REVISIONE	SCALA
PROGETTO	TOOESODESPPC02A.dwg		
CODICE LAB.	TOOESODESPPC02	A	1:2000
D			
C			
B			
A	Nuova emissione a seguito nota MATTM/CTVA n.1783/2018	Sett. 2018	Geom. E. De Mari
REV.	DESCRIZIONE	DATA	REDAITTO VERIFICATO APPROVATO