

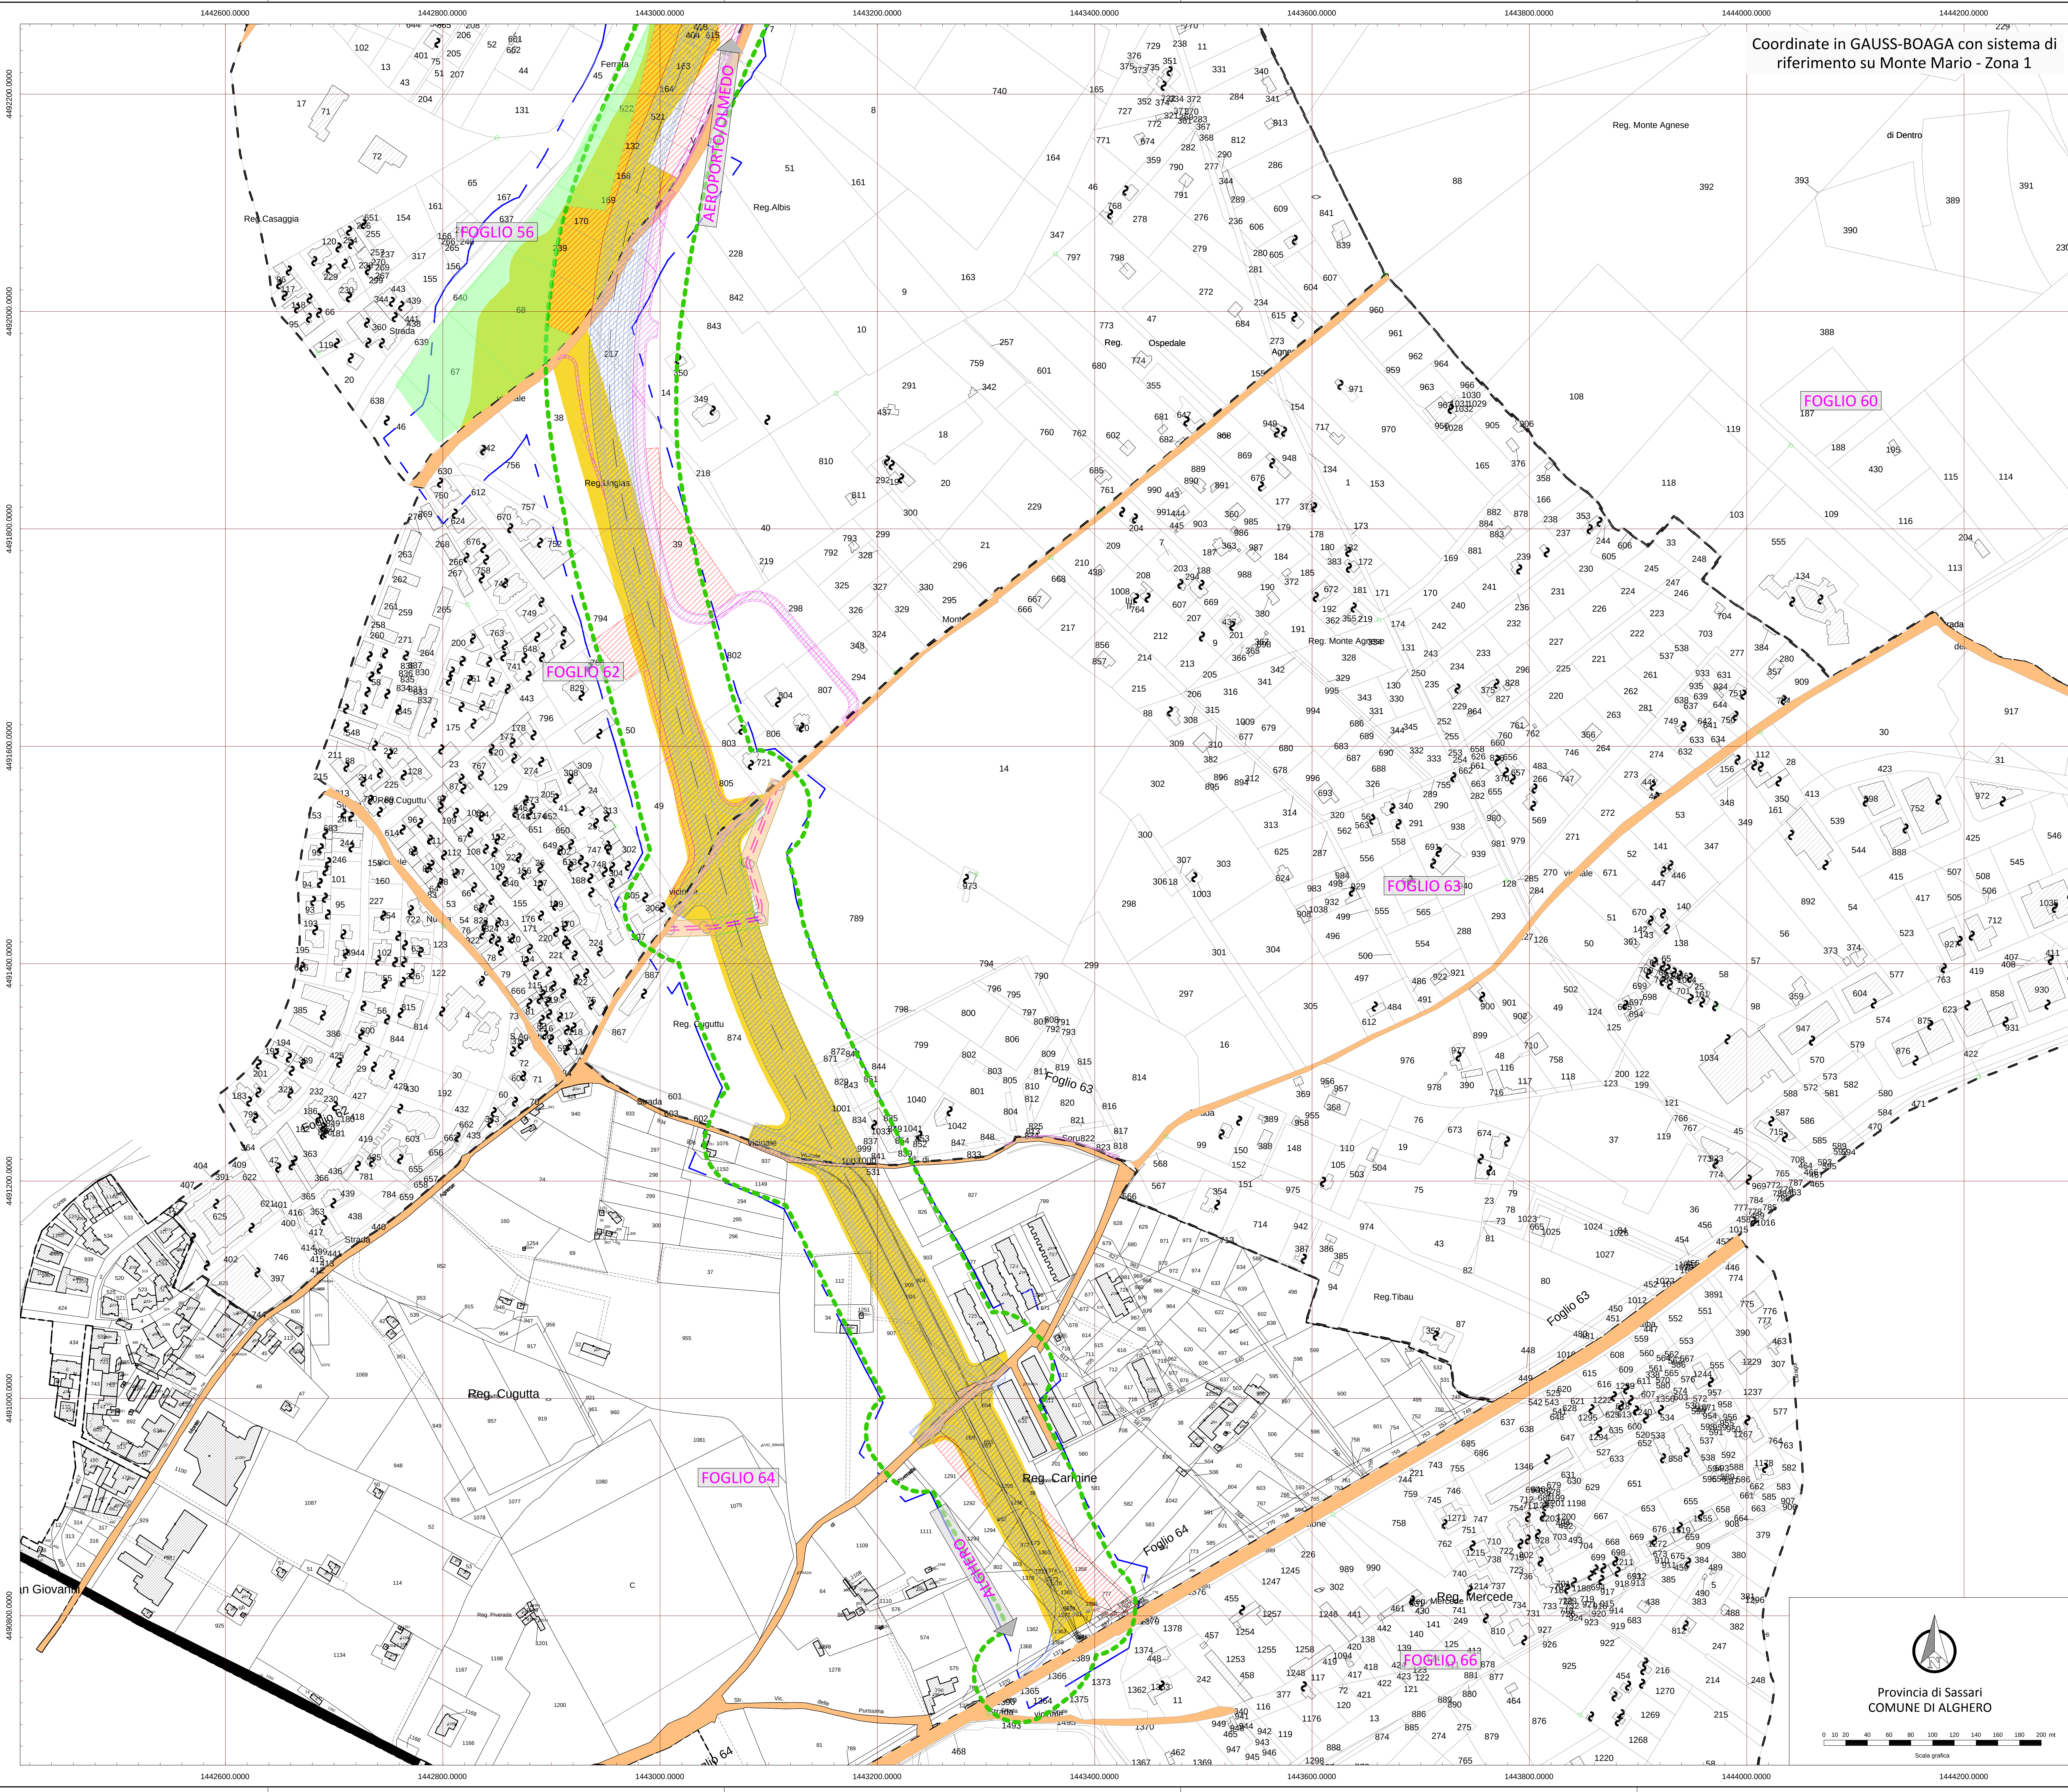


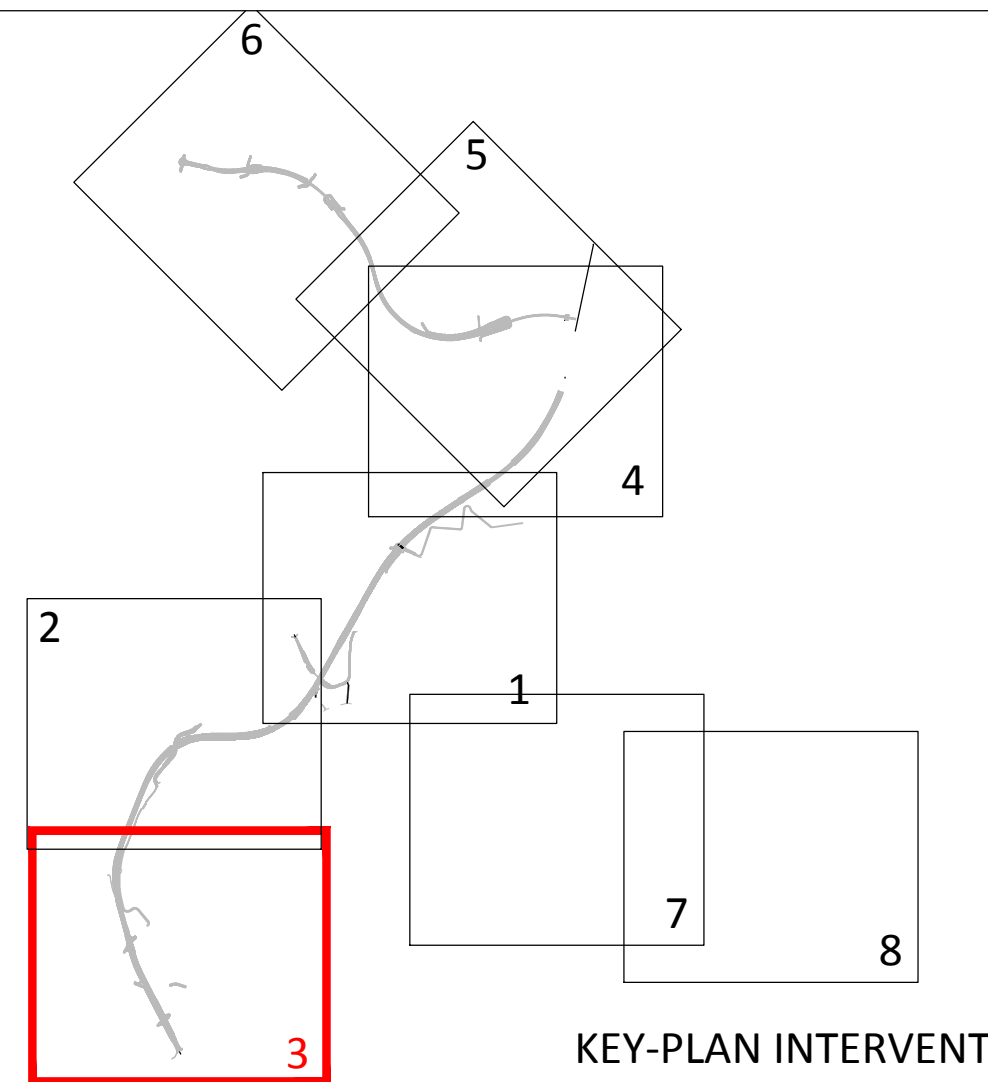

Coordinate in GAUSS-BOAGA con sistema di riferimento su Monte Mario - Zona 1

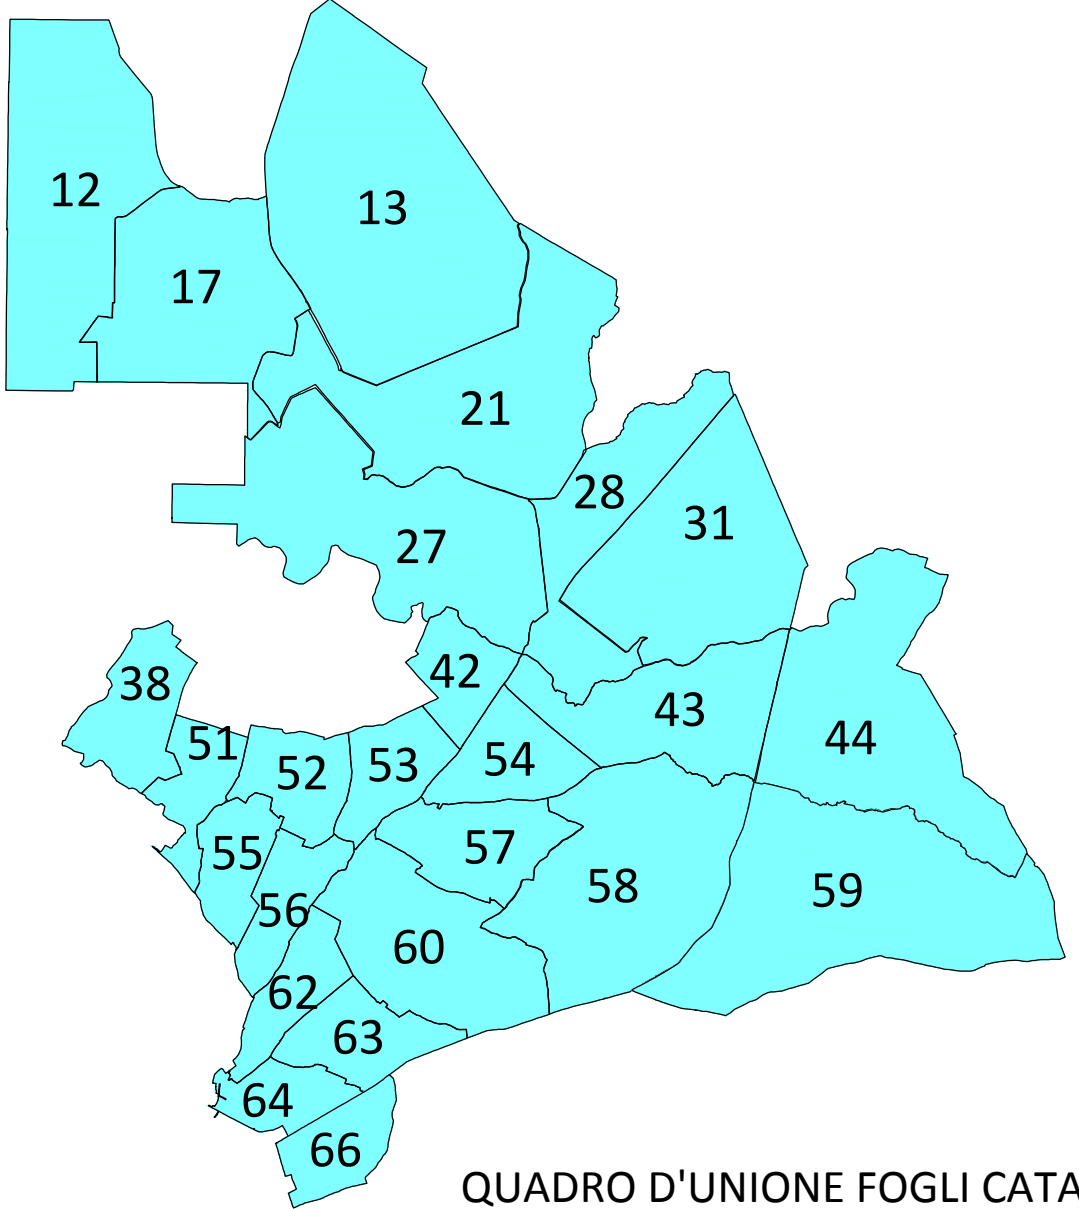

LEGENDA	
GR	DESCRIZIONE
ESPROPRIO	AREE DA ESPROPRIARE
AREE DI CANTIERE DA OCCUPARE TEMPORANEAMENTE	
AREE MITIGAZIONE AMBIENTALE DA ASSERVIRE / CONVENZIONARE	
AREE DA ASSERVIRE / CONVENZIONARE	
AREE RETE ABBANOA	
AREE PROGETTO PRECEDENTE	
LINEA FASCIA DI RISPETTO	
CATASTO	NUMERO PIANO
ACQUE	
STRADE	
FABBRICATO	
PARTICELLA	
CONFINE FOGLIO CATASTALE	
CONFINE COMUNALE	
CONFINE PROVINCIALE	

Direzione Progettazione e Realizzazione Lavori

NUOVA S.S.291

COLLEGAMENTO SASSARI - ALGERO - AEROPORTO

Lavori di costruzione del 1° lotto Mamuntanas - Alghero e del 4° lotto di collegamento con l'aeroporto di Fertilia

PROGETTO DEFINITIVO

COD. CA29

PROGETTAZIONE: ANAS - DIREZIONE PROGETTAZIONE E REALIZZAZIONE LAVORI

PROGETTISTI:
Dott. Ing. Vincenzo Monti
Ordine Ing. di Bari n. 3554
Dott. Ing. ALESSANDRO MICHELI
Ordine Ing. di Roma n. 18654

IL RESPONSABILE DEL S.I.A.
Dott. Arch. GIOVANNI MARINO
Ordine Arch. di Roma n. 16183
COORDINATORE PER LA SICUREZZA IN FASE DI PROGETTAZIONE
Geom. FABIO GIOVANNI

VISTO: IL RESP. DEL PROCEDIMENTO
Dott. Ing. SALVATORE FRASCA

PROTOCOLLO DATA

INTEGRAZIONI NOTA MATTM/CTVA N.1783 DEL 11.05.2018

LOTTO 1 - MAMUNTANAS - ALGERO

ASSE PRINCIPALE

Planimetria catastale di esproprio con tracciato di progetto

CODICE PROGETTO	NOME FILE	REVISIONE	SCALA
PROGETTO	LOTTES00ESP03A.dwg		
LOTTES00ESP03A			
D			
C			
B			
A	Nuova emissione a seguito nota MATTM/CTVA n.1783/2018	Sett. 2018	Geom. E. De Mari
REV.	DESCRIZIONE	DATA	REDAITTO VERIFICATO APPROVATO

Provincia di Sassari

COMUNE DI ALGERO

0 10 20 40 60 80 100 120 140 160 180 200 m

Scala grafica