




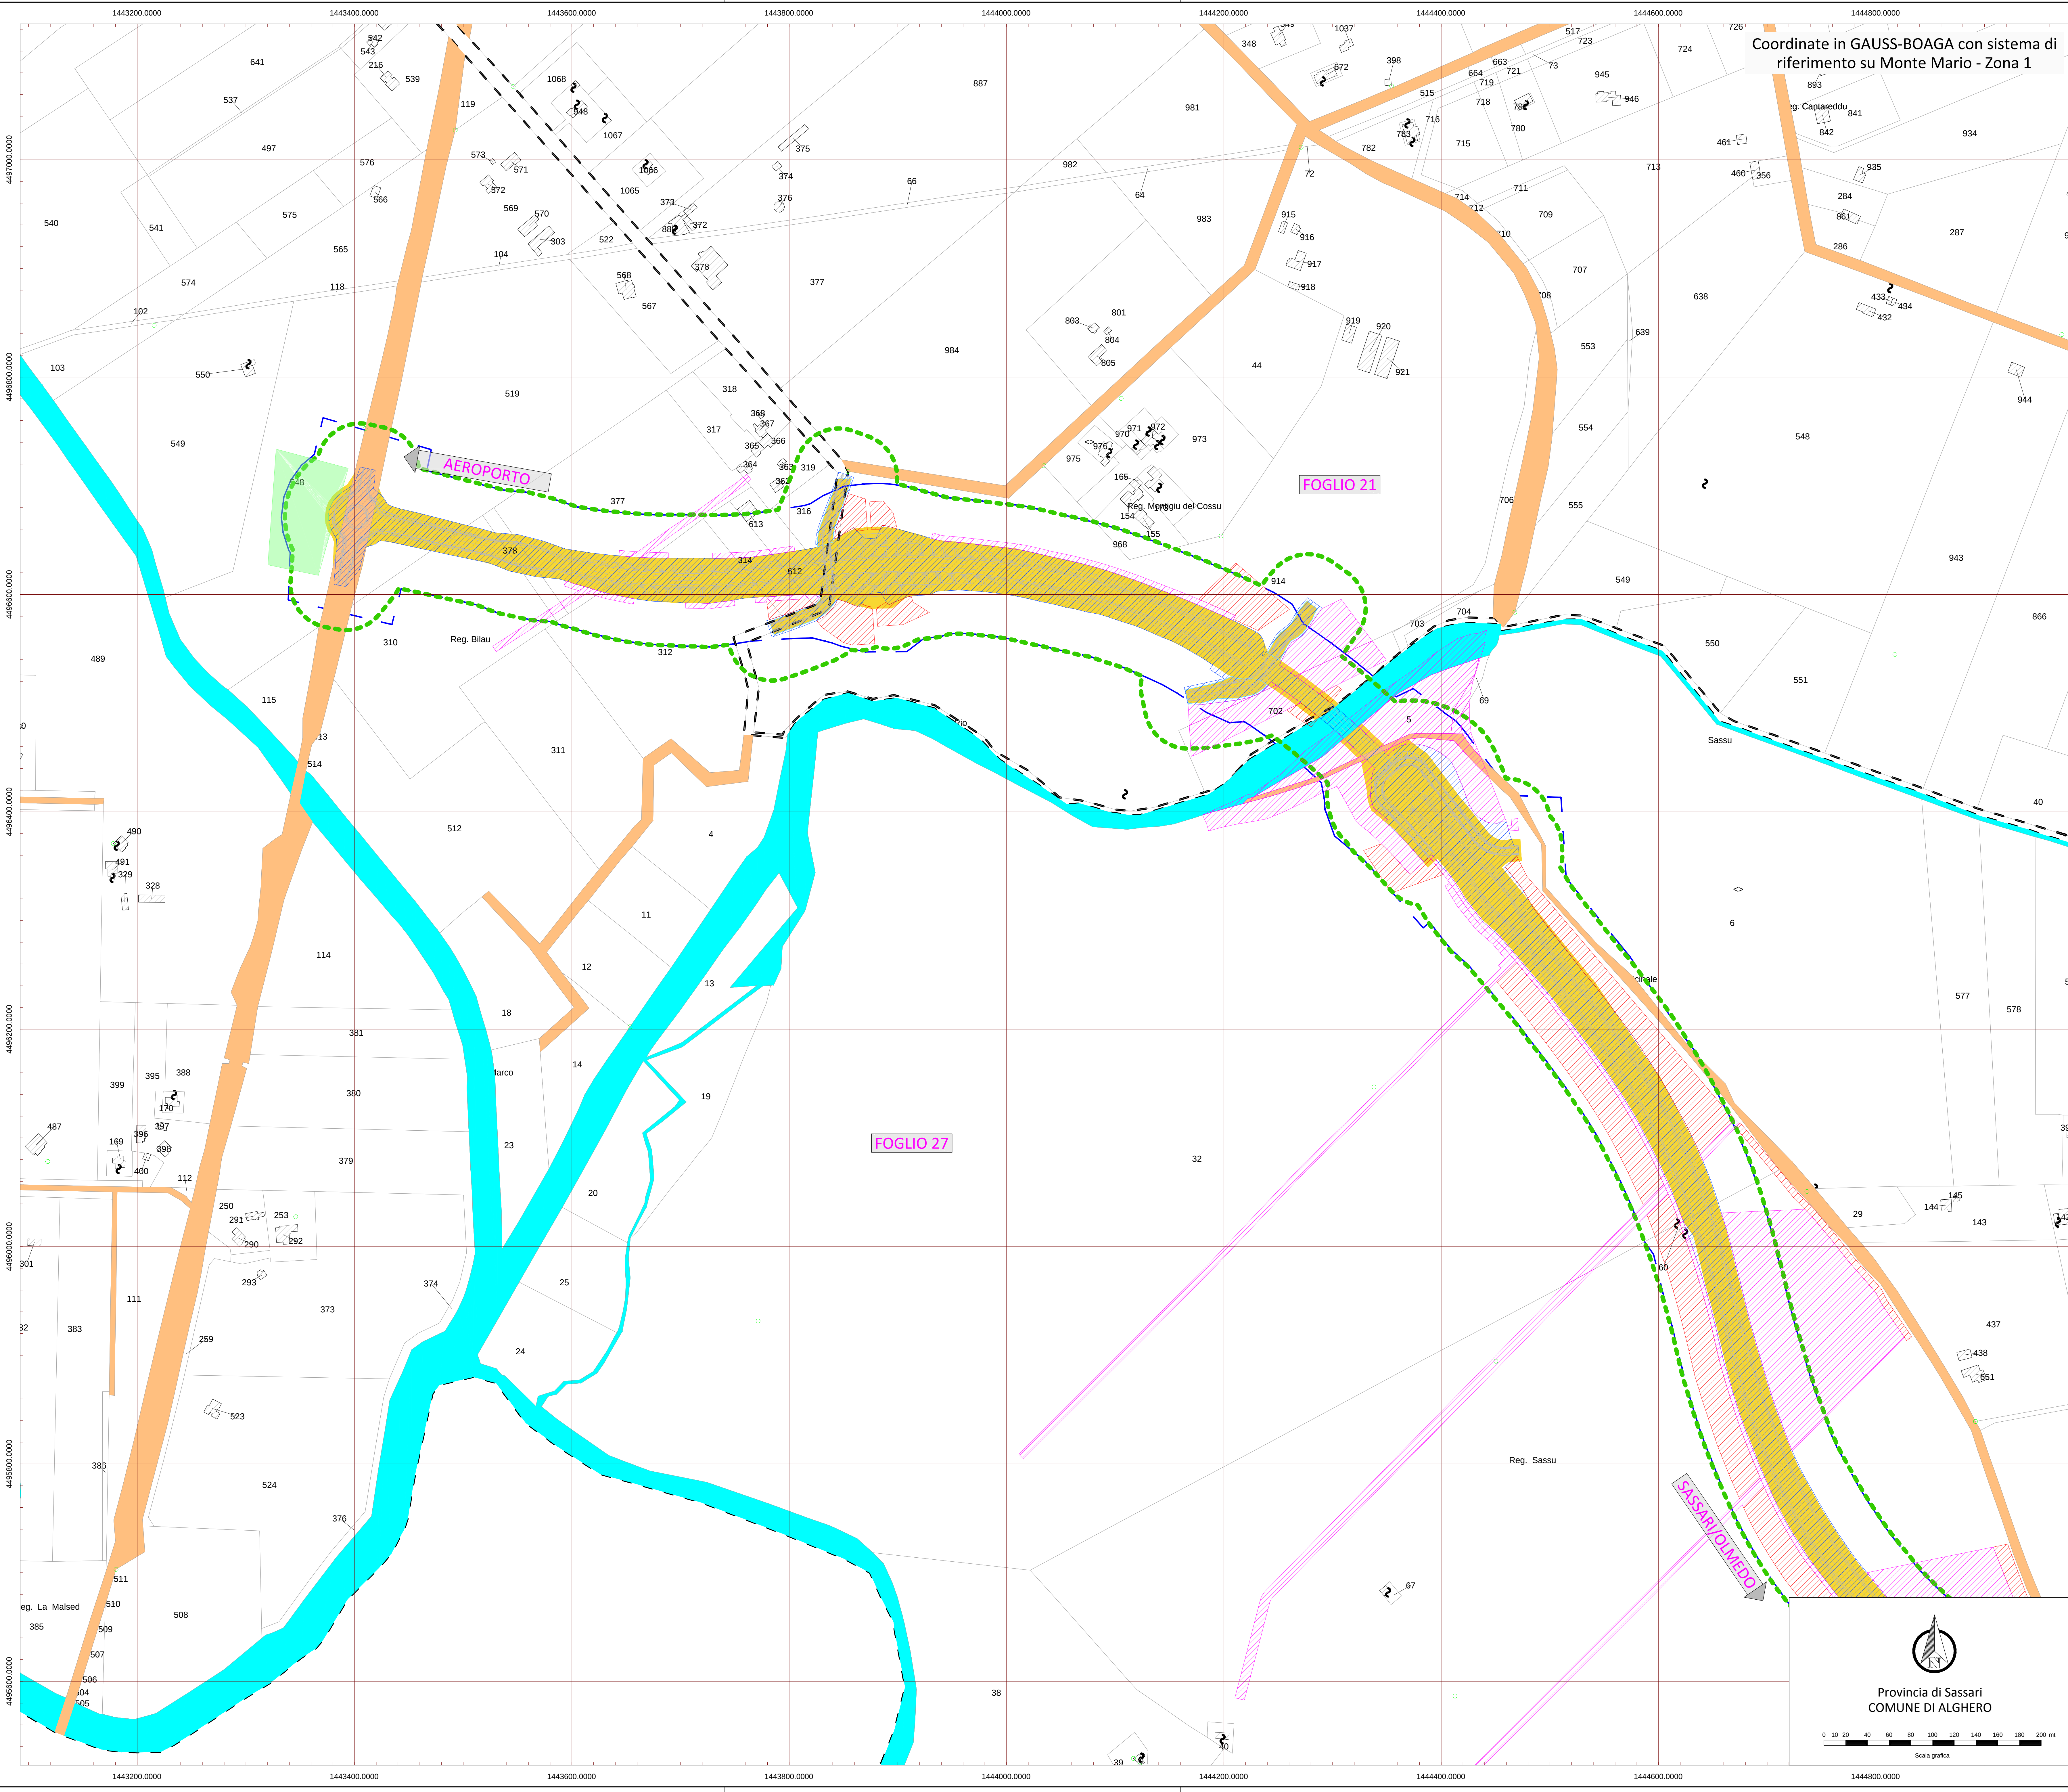

Coordinate in GAUSS-BOAGA con sistema di riferimento su Monte Mario - Zona 1

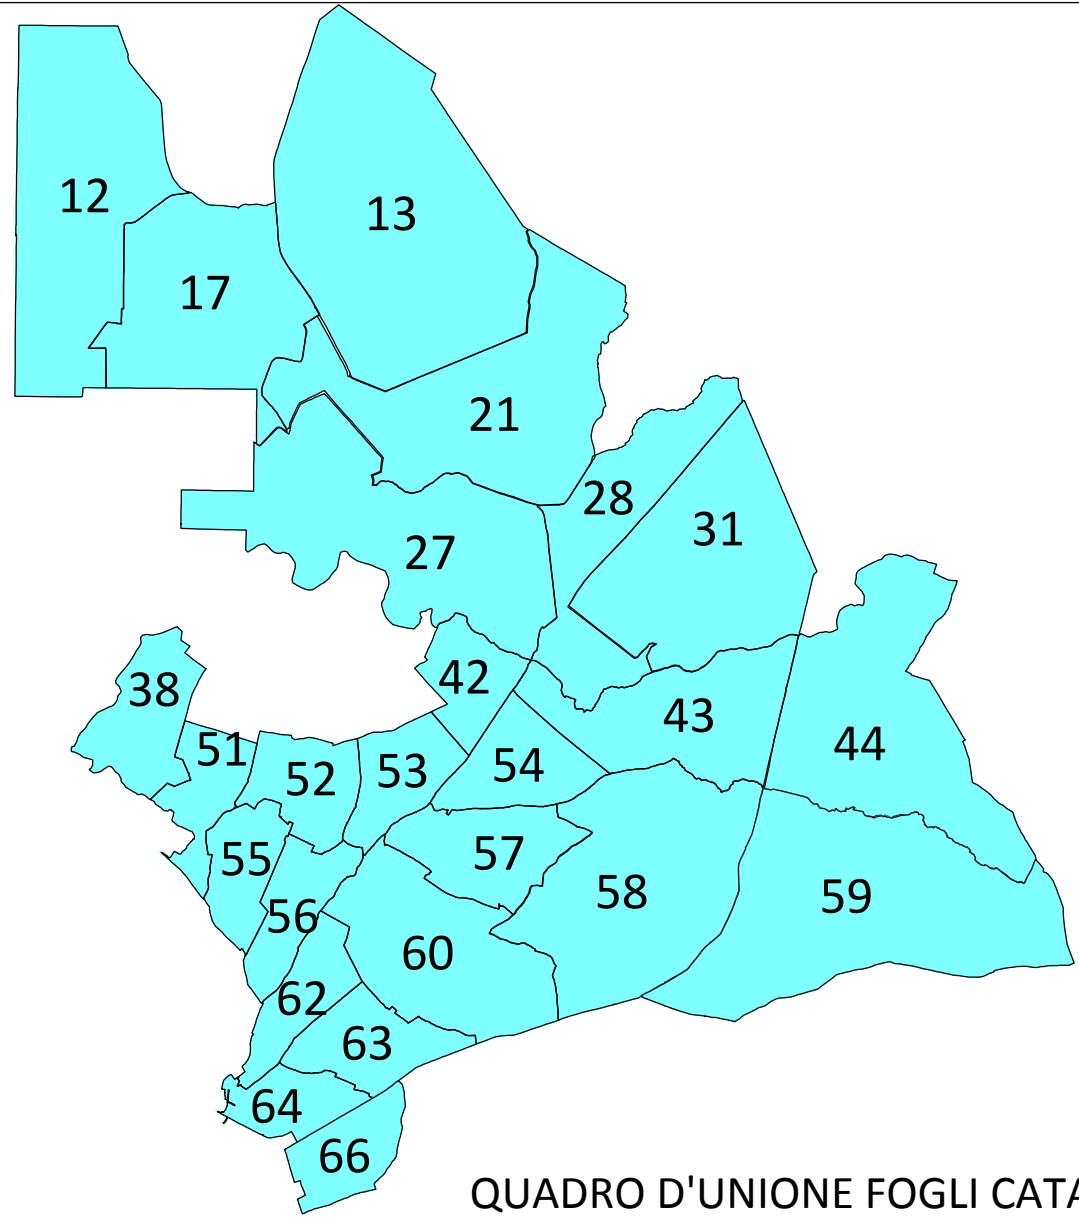

QUADRO D'UNIONE FOGLI CATASTALI

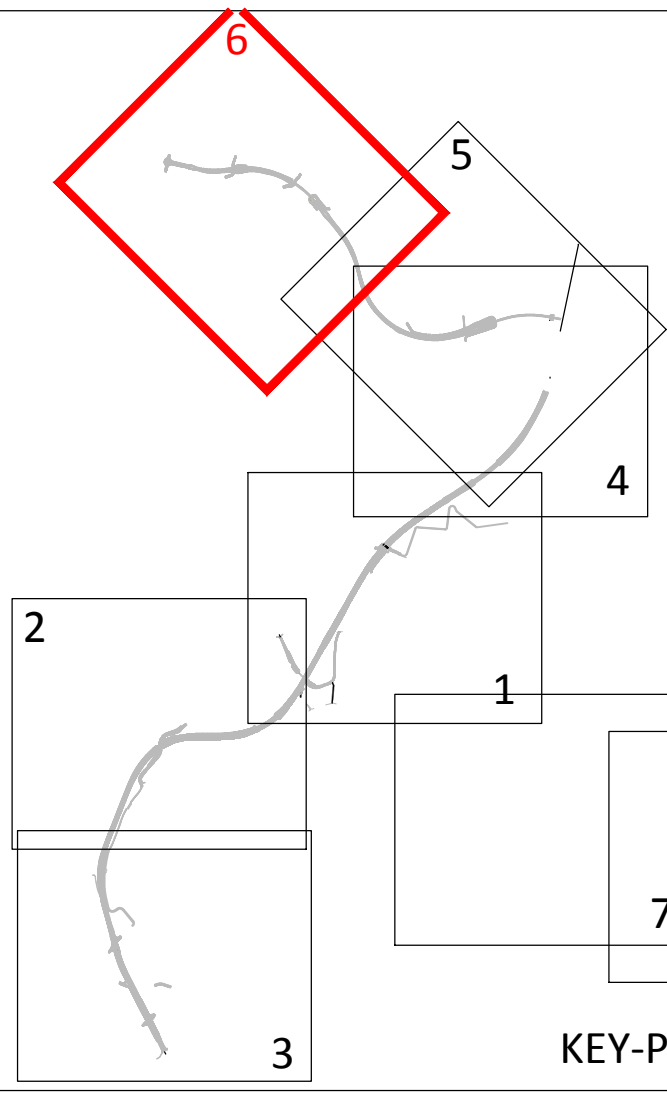

KEY-PLAN INTERVENTO

LEGENDA

GR	RETINO SIMBOLO	DESCRIZIONE
ESPROPRIO		AREE DA ESPROPRIARE
		AREE DI CANTIERE DA OCCUPARE TEMPORANEAMENTE
		AREE MITIGAZIONE AMBIENTALE DA ASSERVIRE / CONVENZIONARE
		AREE DA ASSERVIRE / CONVENZIONARE
		AREE RETE ABBANOA
		AREE PROGETTO PRECEDENTE
CATASTO		LINEA FASCIA DI RISPETTO
		NUMERO PIANO
		ACQUE
		STRADE
		FABBRICATO
		PARTICELLA
		CONFINO FOGLIO CATASTALE
		CONFINO COMUNALE
		CONFINO PROVINCIALE
		CONFINO PROVINCIALE



Direzione Progettazione e Realizzazione Lavori

NUOVA S.S.291
COLLEGAMENTO SASSARI - ALGERO - AEROPORTO
Lavori di costruzione del 1° lotto Mamuntanas - Alghero
e del 4° lotto di collegamento con l'aeroporto di Fertilia

PROGETTO DEFINITIVO

cod. CA29


PROGETTAZIONE: ANAS - DIREZIONE PROGETTAZIONE E REALIZZAZIONE LAVORI

PROGETTISTI: Dott. Ing. Vincenzo MORI Ordine Ing. di Bari n. 3554 Dott. Ing. ALESSANDRO MICHELI Ordine Ing. di Roma n. 18654	IL RESPONSABILE DEL S.I.A. Dott. Arch. GIOVANNI MARINO Ordine Arch. di Roma n. 16183
IL GEOLOGO Dott. Geol. Saverio MALETTA Ordine Geol. Lazio n. 928	COORDINATORE PER LA SICUREZZA IN FASE DI PROGETTAZIONE Geom. FABIO GIOGIDDA
VISTO: IL RESP. DEL PROCEDIMENTO Dott. Ing. SALVATORE FRASCA	
PROTOCOLLO	DATA

INTEGRAZIONI NOTA MATTM/CTVA N.1783 DEL 11.05.2018

LOTTO 1 - MAMUNTANAS - ALGERO
ASSE PRINCIPALE
Planimetria catastale di esproprio con tracciato di progetto

CODICE PROGETTO	NOME FILE	REVISIONE	SCALA
PROGETTO LOPLSC D 1601	TO0ES00ESPPC06A.dwg		
D	CODICE ELAB. TO0ES00ESPPC06	A	1:2000
C			
B			
A	Nuova emissione a seguito nota MATTM/CTVA n.1783/2018	Sett. 2018	Geom. E. De Masi Ing. G. Fusani Ing. V. Mori
REV.	DESCRIZIONE	DATA	REDAITTO VERIFICATO APPROVATO

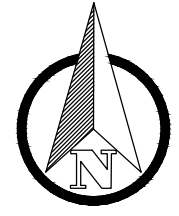

Provincia di Sassari
COMUNE DI ALGERO

