

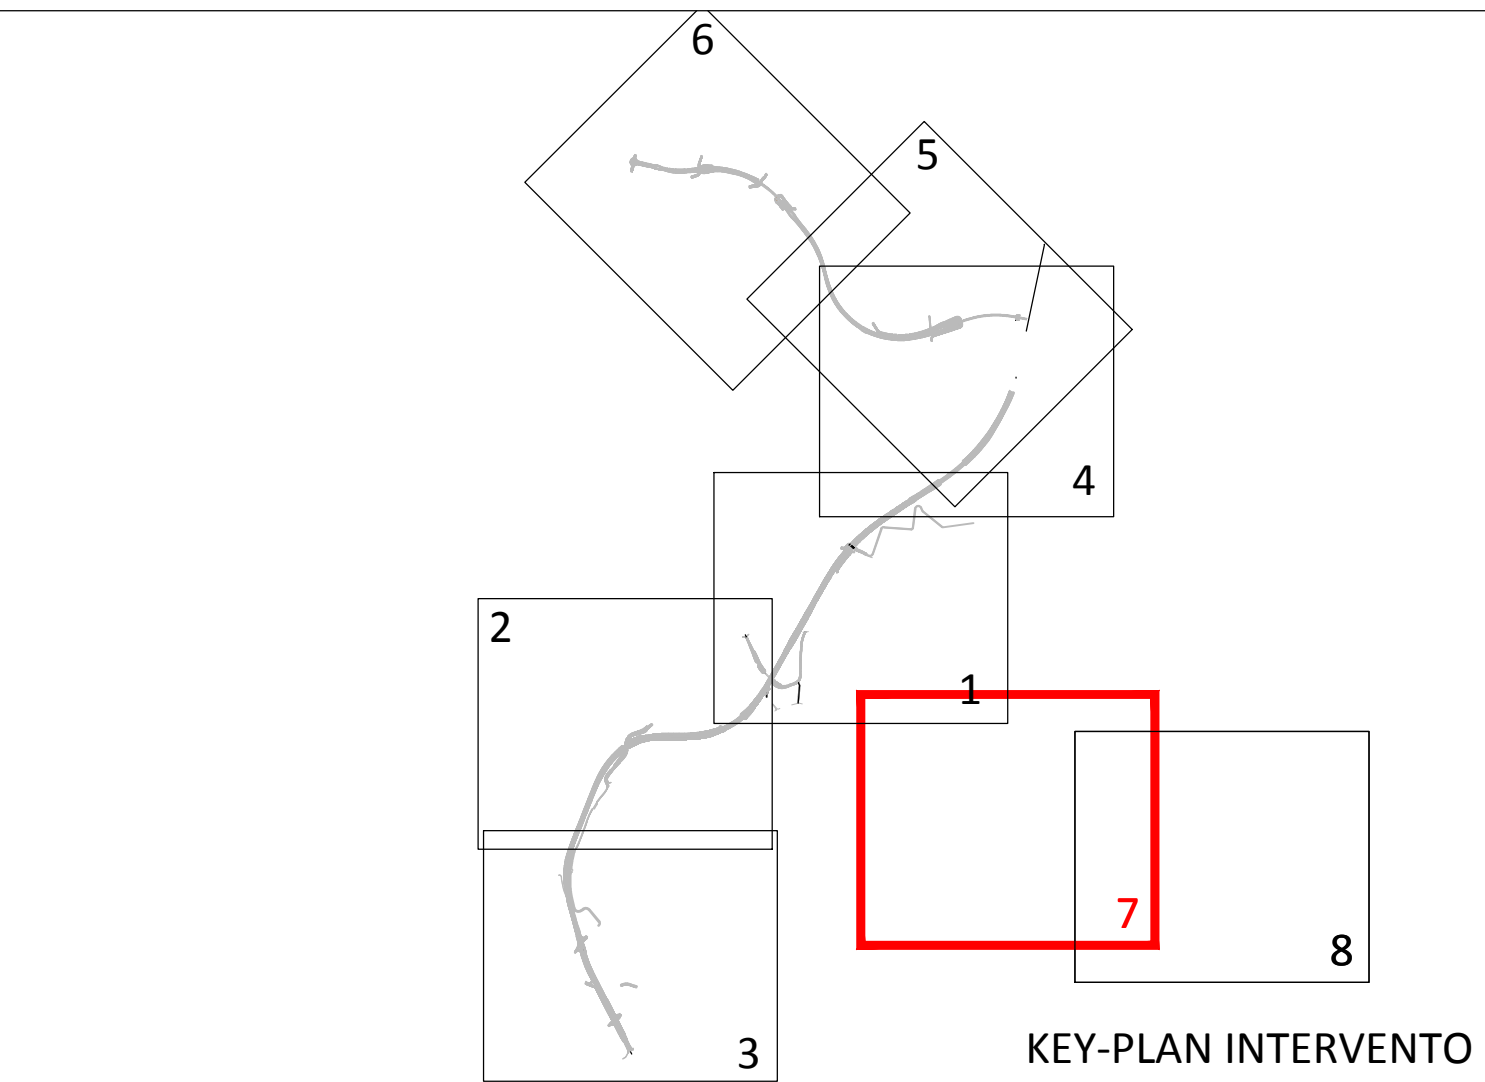


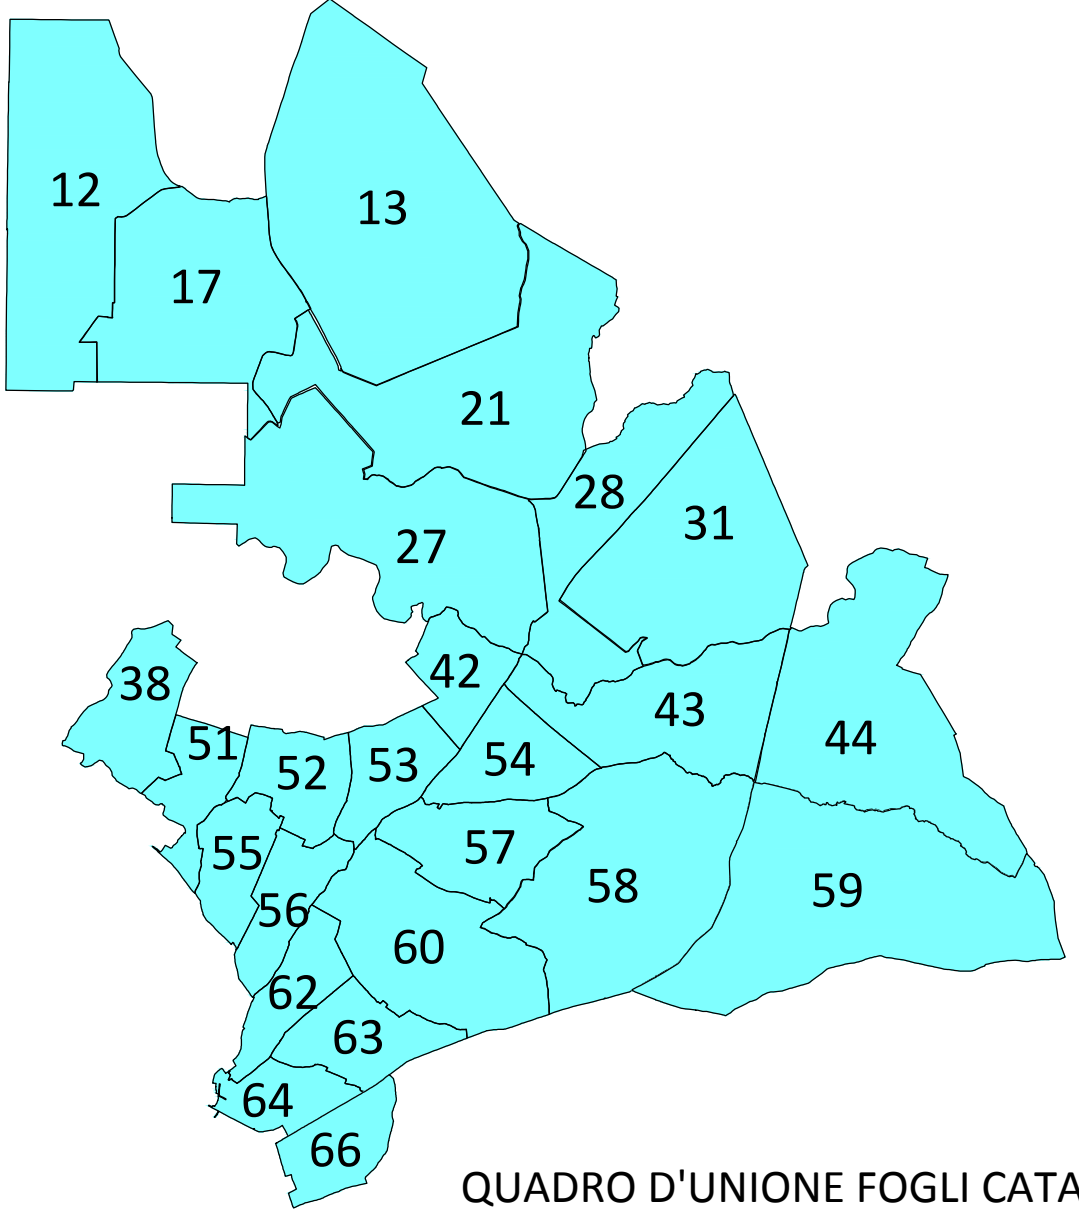

LEGENDA		
GR	RETINO SIMBOLO	DESCRIZIONE
ESPROPRIO		AREE DA ESPROPRIARE
		AREE DI CANTIERE DA OCCUPARE TEMPORANEAMENTE
		AREE MITIGAZIONE AMBIENTALE DA ASSERVIRE / CONVENZIONARE
		AREE DA ASSERVIRE / CONVENZIONARE
		AREE RETE ABBANOA
		AREE PROGETTO PRECEDENTE
CATASTO		LINEA FASCIA DI RISPETTO
		NUMERO PIANO
		ACQUE
		STRADE
		FABBRICATO
		PARTICELLA
		CONFINO FOGLIO CATASTALE
		CONFINO COMUNALE
		CONFINO PROVINCIALE
		CONFINO PROVINCIALE

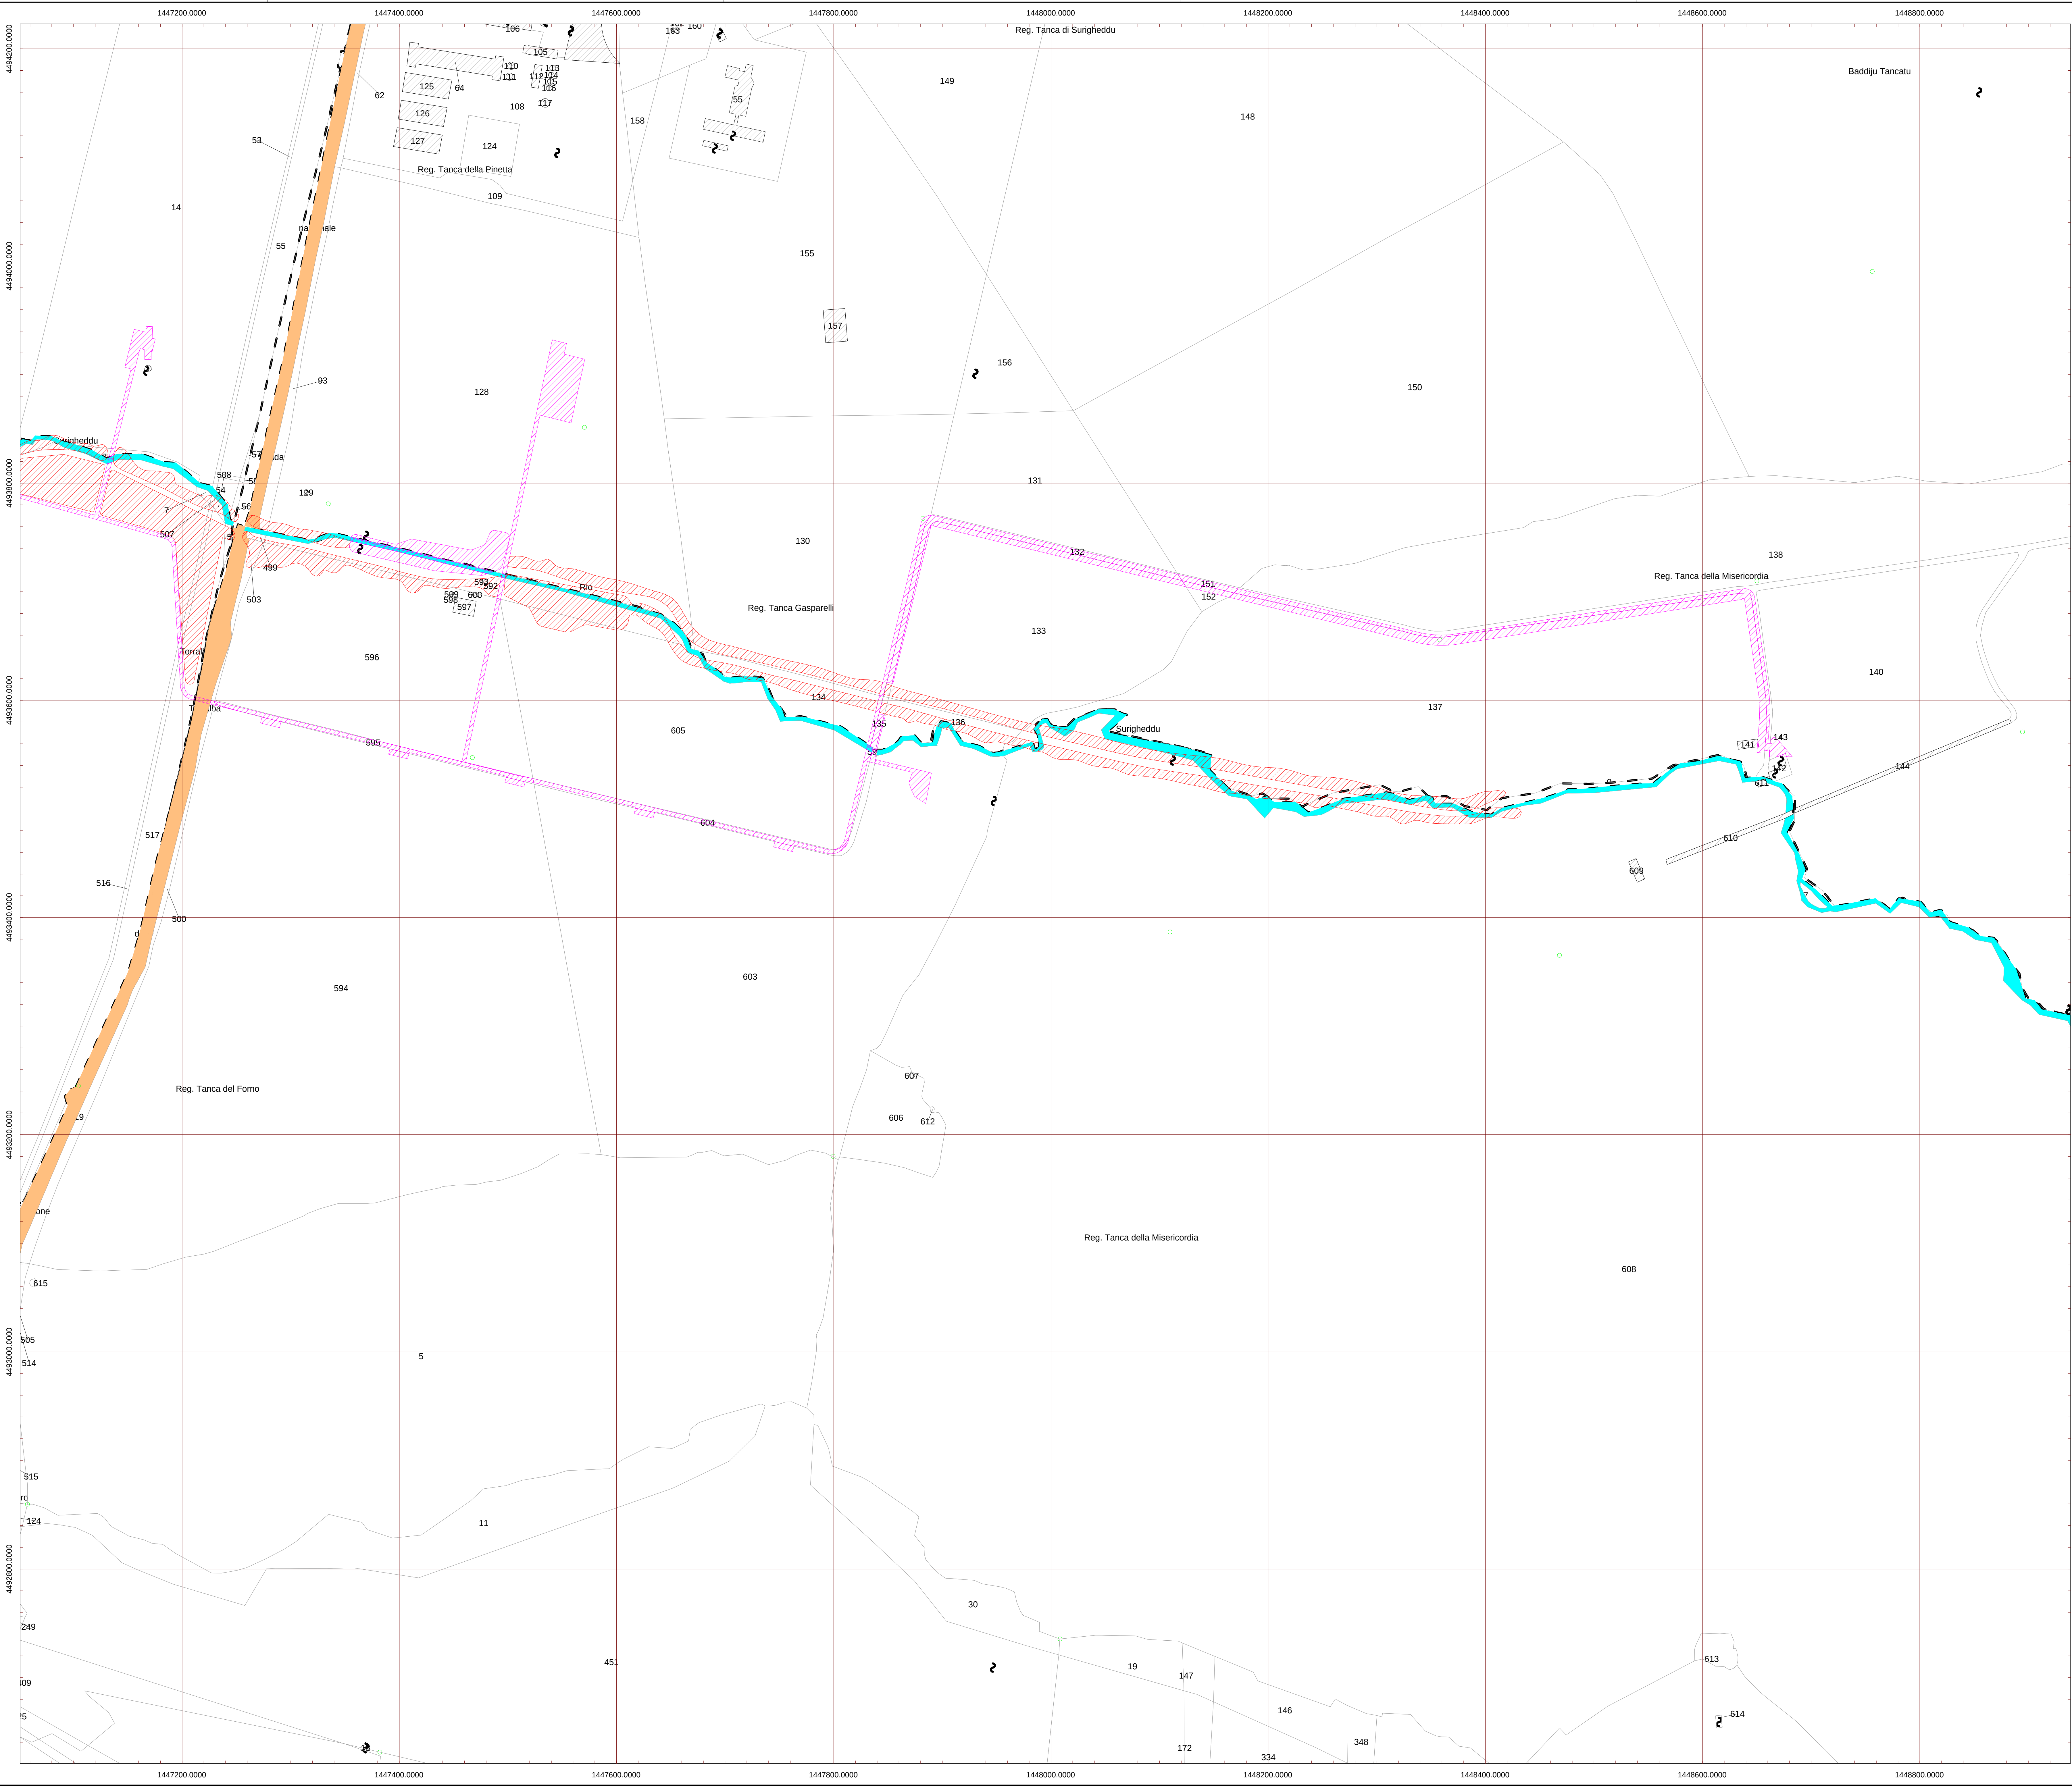

Direzione Progettazione e Realizzazione Lavori

NUOVA S.S.291

COLLEGAMENTO SASSARI - ALGHERO - AEROPORTO

Lavori di costruzione del 1° lotto Mamuntanas - Alghero e del 4° lotto di collegamento con l'aeroporto di Fertilia

PROGETTO DEFINITIVO

COD. CA29

PROGETTISTI:

Dott. Ing. Vincenzo Mori

Ordine Ing. di Bari n. 3554

Dott. Ing. ALESSANDRO MICHEL

Ordine Ing. di Roma n. 18654

IL GEOLOGO

Dott. Geol. Saverio MALETTA

Ordine Geol. Lazio n. 928

IL RESPONSABILE DEL S.I.A.

Dott. Arch. GIOVANNI MARINO

Ordine Arch. di Roma n. 16183

COORDINATORE PER LA SICUREZZA IN FASE DI PROGETTAZIONE

Geom. FABIO GUGLIEMINI

VISTO: IL RESP. DEL PROCEDIMENTO

Dott. Ing. SALVATORE FRASCA

PROTOCOLLO

DATA

INTEGRAZIONI NOTA MATTM/CTVA N.1783 DEL 11.05.2018

LOTTO 1 - MAMUNTANAS - ALGHERO

ASSE PRINCIPALE

Planimetria catastale di esproprio con tracciato di progetto

CODICE PROGETTO	NOME FILE	REVISIONE	SCALA
PROGETTO	LIV. PROJ. N. PROJ.		
LOPLSC D 1601	T00ES0ESP0C08A.dwg		
CODICE ELAB.	T00ES0ESP0C08		
D			
C			
B			
A	Nuova emissione a seguito nota MATTM/CTVA n.1783/2018	Sett. 2018	Geom. E. De Masi
REV.	DESCRIZIONE	DATA	REDDITO
			VERIFICATO
			APPROVATO