



Coordinate in GAUSS-BOAGA con sistema di riferimento su Monte Mario - Zona 1

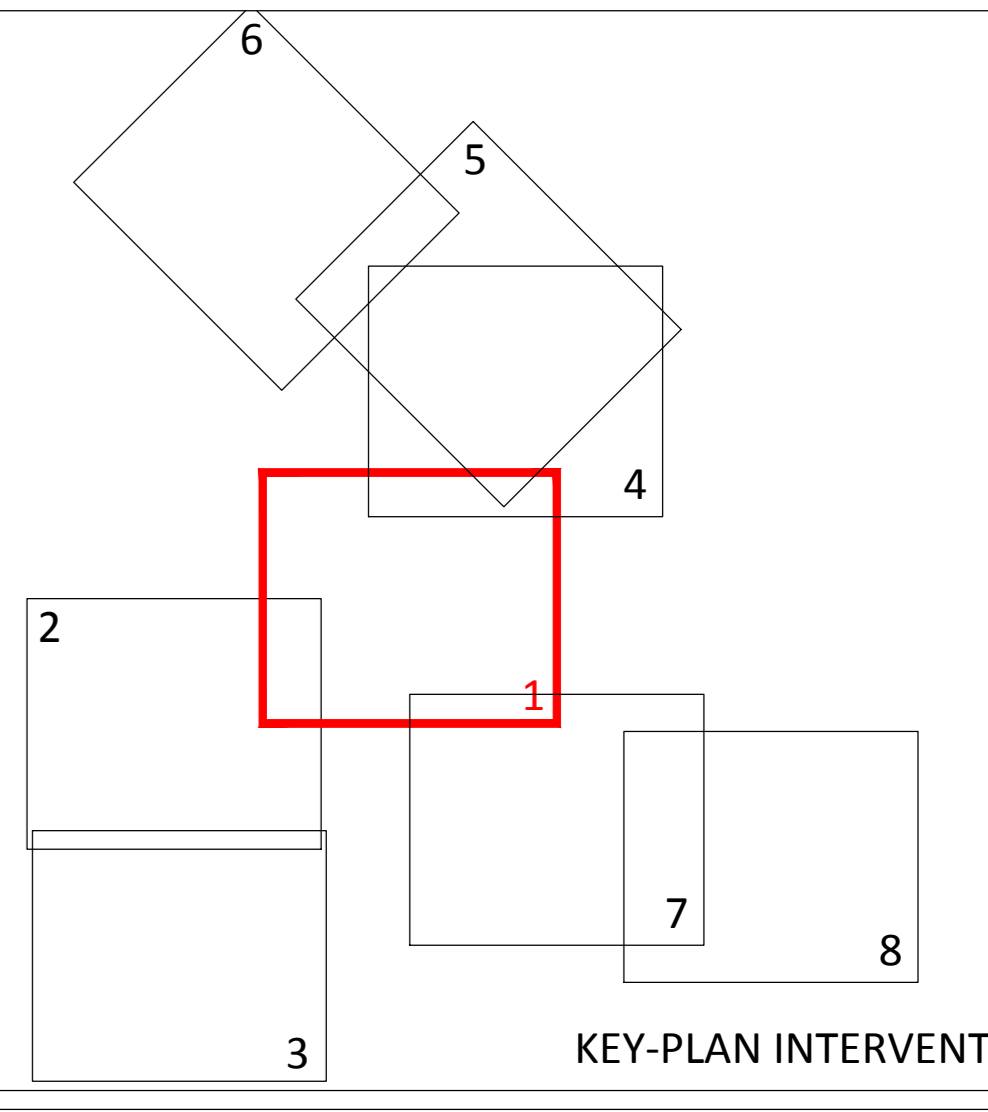

LEGENDA

GR	RETINO SIMBOLO	DESCRIZIONE
ESPRESIO		AREE DA ESPROPRIARE
		AREE DI CANTIERE DA OCCUPARE TEMPORANEAMENTE
		AREE MITIGAZIONE AMBIENTALE DA ASSERVIRE / CONVENZIONARE
		AREE DA ASSERVIRE / CONVENZIONARE
		AREE RETE ABBANOA
ESPRESIO		AREE PROGETTO PRECEDENTE
		LINEA FASCIA DI RISPETTO
		NUMERO PIANO
CATASTO		ACQUE
		STRADE
		FABBRICATO
		PARTICELLA
		CONFINE FOGLIO CATASTALE
		CONFINE COMUNALE
		CONFINE PROVINCIALE

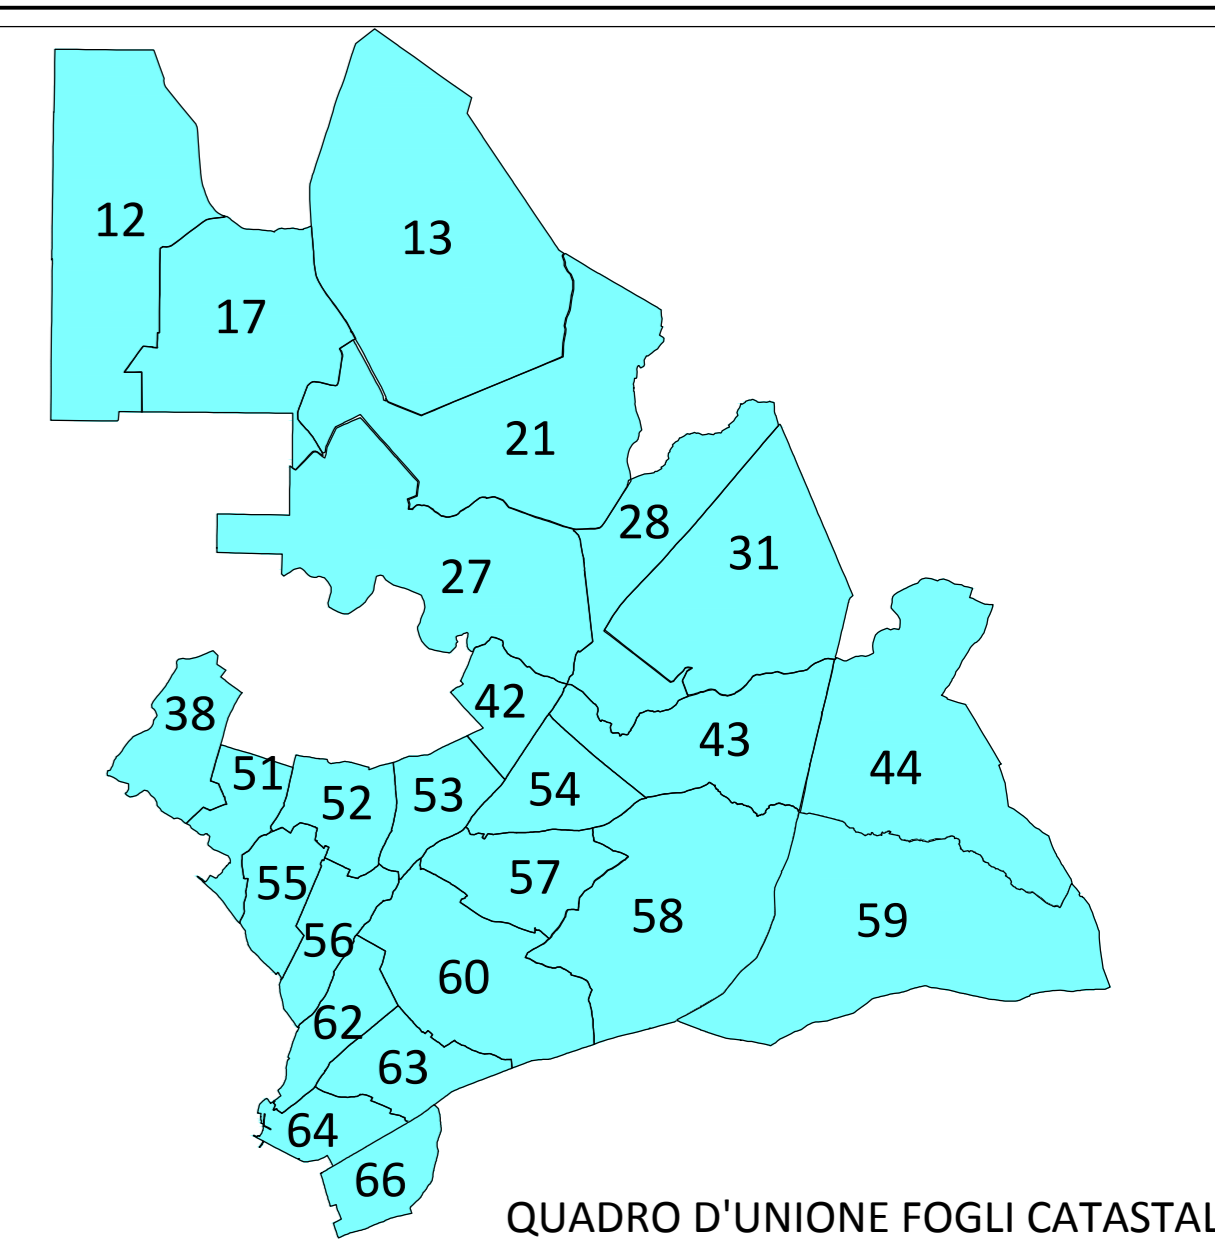

NUOVA S.S.291  
COLLEGAMENTO SASSARI - ALGHERO - AEROPORTO  
Lavori di costruzione del 1° lotto Mamuntanas - Alghero  
e del 4° lotto di collegamento con l'aeroporto di Fertilia

PROGETTO DEFINITIVO COD. CA29

PROGETTISTI: Dott. Ing. Vincenzo Mori Ordine Ing. di Bari n. 3254 Dott. Ing. ALESSANDRO MICHELI Ordine Ing. di Roma n. 19854	
IL GEOLOGO: Dott. Geol. Severino MALETTA Ordine Geol. Lazio n. 928	
IL RESPONSABILE DEL S.I.A.: Dott. Arch. GIOVANNI MARINI Ordine Arch. di Roma n. 16183	
COORDINATORE PER LA SICUREZZA IN FASE DI PROGETTAZIONE: Geom. FABIO GIORDANA	
VISTO: IL RESP. DEL PROCEDIMENTO Dott. Ing. SALVATORE FRAGA	
PROTOCOLLO	DATA

INTEGRAZIONI NOTA MATM/CTVA N.1783 DEL 11.05.2018  
LOTTO 1 - MAMUNTANAS - ALGHERO  
ASSE PRINCIPALE  
Planimetria catastale di esproprio senza tracciato di progetto

CODICE PROGETTO	NOME FILE	REVISIONE	SCALA
PROGETTO	TO05E005PPC09A.dwg		1:2000
FOGLIO	CODICE ELAB.		
L01P03C	T01E0500E05P0C09	A	
D			
C			
B			
A	Nuova emissione a seguito nota MATM/CTVA n.1783/2018	Sett. 2018	Geom. E. De Masi Ing. G. Fogari Ing. V. Marri
REV.	DESCRIZIONE	DATA	REDAITTO VERIFICATO APPROVATO

