
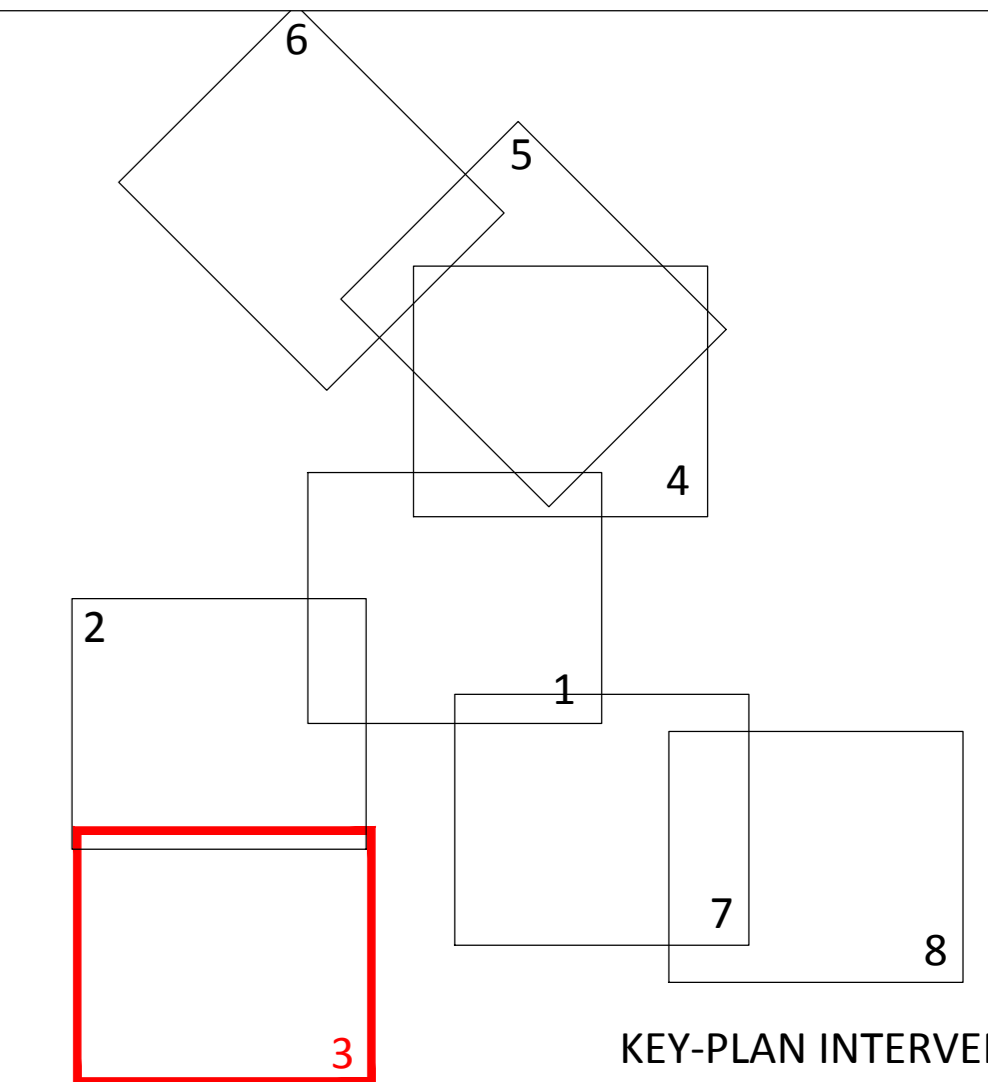


Coordinate in GAUSS-BOAGA con sistema di riferimento su Monte Mario - Zona 1

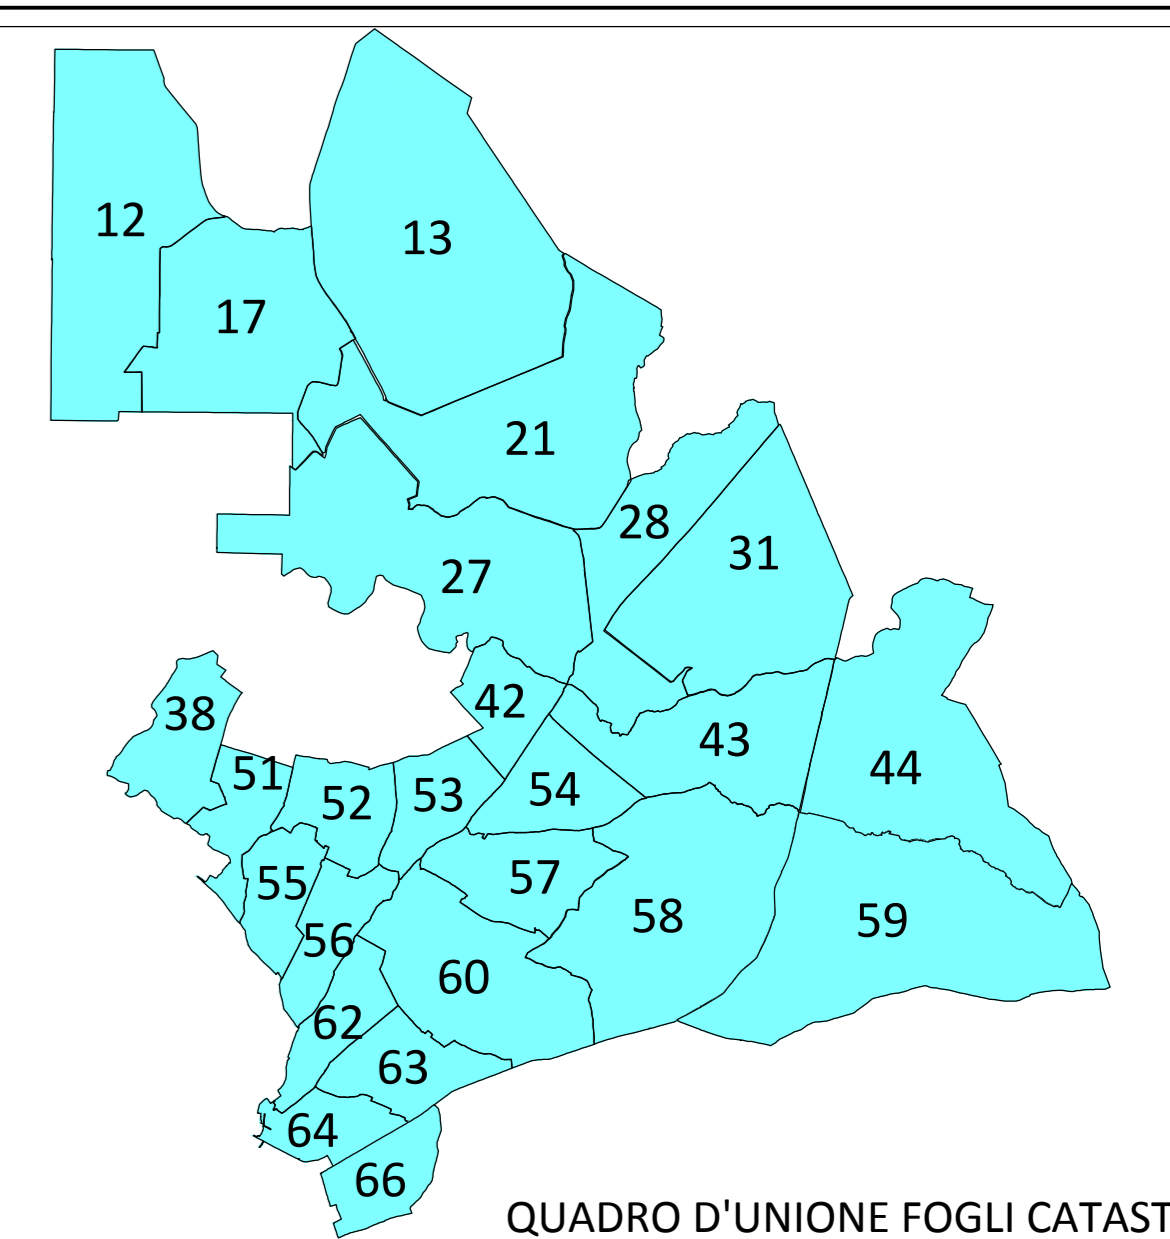

LEGENDA

GR	RETINO SIMBOLO	DESCRIZIONE
ESPROPRIO		AREE DA ESPROPRIARE
		AREE DI CANTIERE DA OCCUPARE TEMPORANEAMENTE
		AREE MITIGAZIONE AMBIENTALE DA ASSERVIRE / CONVENZIONARE
		AREE DA ASSERVIRE / CONVENZIONARE
		AREE RETE ABBAÑO
ESPROPRIO		AREE PROGETTO PRECEDENTE
		LINIA FASCIA DI RISPETTO
CATASTO		NUMERO PIANO
		ACQUE
		STRADE
		FABBRICATO
		PARTICELLA
		CONFINE FOGLIO CATASTALE
		CONFINE COMUNALE
		CONFINE PROVINCIALE

anas Direzione Progettazione e Realizzazione Lavori

NUOVA S.S.291
COLLEGAMENTO SASSARI - ALGERO - AEROPORTO
 Lavori di costruzione del 1° lotto Mamuntanas - Alghero
 e del 4° lotto di collegamento con l'aeroporto di Fertilia

PROGETTO DEFINITIVO COD. CA29

PROGETTAZIONE: ANAS - DIREZIONE PROGETTAZIONE E REALIZZAZIONE LAVORI

PROGETTISTI:
 Dott. Ing. Vincenzo MORI
 Ordine Ing. di Roma n. 2354
 Dott. Ing. ALESSANDRO MICHELI
 Ordine Ing. di Roma n. 1864

IL GEOLOGO:
 Dott. Geol. Severino MALETTA
 Ordine Geol. Lazio n. 928

IL RESPONSABILE DEL S.I.A.:
 Dott. Arch. GIOVANNI MARINO
 Ordine Arch. di Roma n. 16183

COORDINATORE PER LA SICUREZZA IN FASE DI PROGETTAZIONE:
 Geom. FABIO GIORDANO

VISTO: IL RESP. DEL PROCEDIMENTO
 Dott. Ing. SALVATORE FRAGA

PROTOCOLLO DATA

INTEGRAZIONI NOTA MATM/CTVA N.1783 DEL 11.05.2018
LOTTO 1 - MAMUNTANAS - ALGERO
ASSE PRINCIPALE
 Planimetria catastale di esproprio senza tracciato di progetto

CODICE PROGETTO	NOME FILE	REVISIONE	SCALA
PROGETTO	TO05005PPC11A.dwg		
FOGLIO	1601		
ELAB.	TO05005PPC11		
D			
C			
B			
A	Nuova emissione a seguito nota MATM/CTVA n.1783/2018	Sett. 2018	Geom. E. De Masi Ing. G. Fogari Ing. V. Marri
REV.	DESCRIZIONE	DATA	REDATTO VERIFICATO APPROVATO

