



Coordinate in GAUSS-BOAGA con sistema di riferimento su Monte Mario - Zona 1

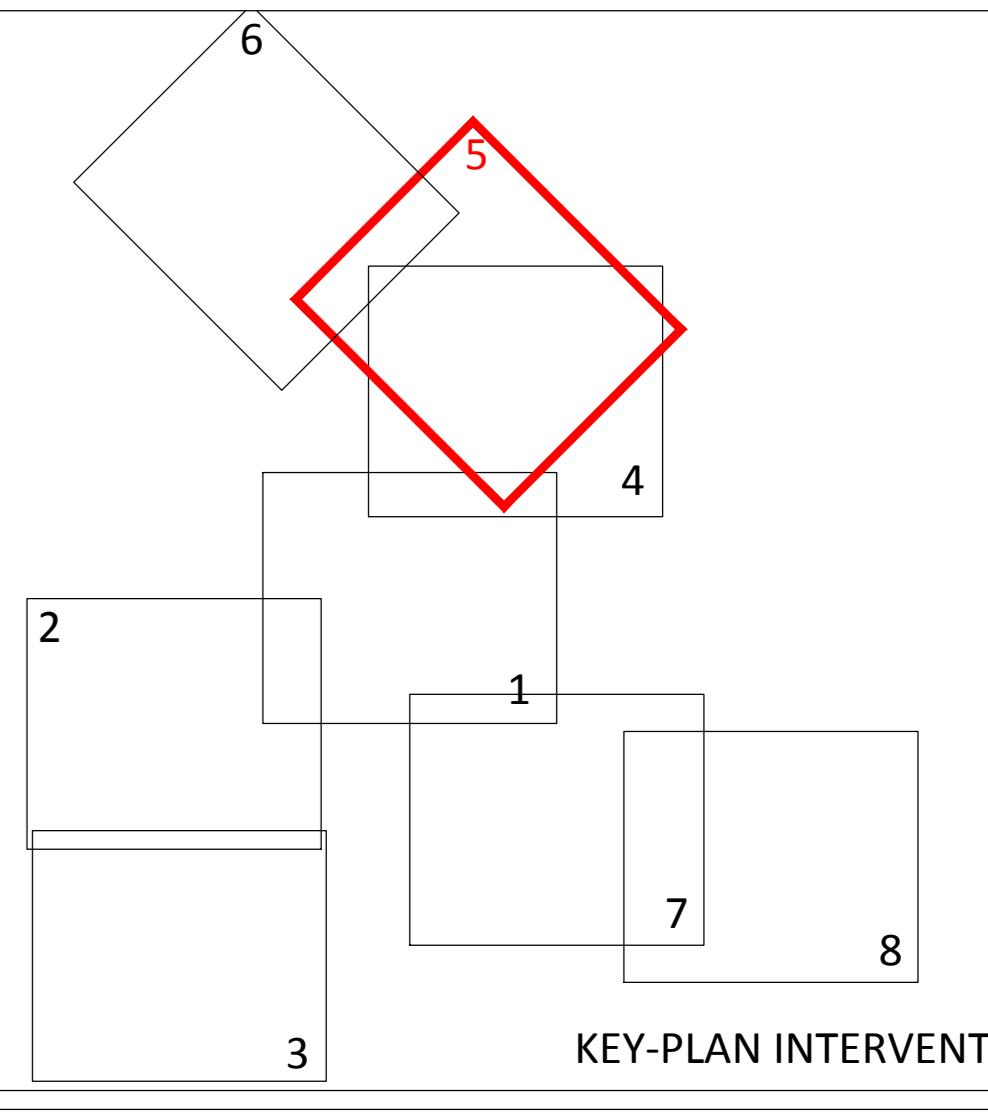

LEGENDA

GR	RETINO SIMBOLO	DESCRIZIONE
ESPROPRIO		AREE DA ESPROPRIARE
		AREE DI CANTIERE DA OCCUPARE TEMPORANEAMENTE
		AREE MITIGAZIONE AMBIENTALE DA ASSERVIRE / CONVENZIONARE
		AREE DA ASSERVIRE / CONVENZIONARE
		AREE RETE ABBANOA
		AREE PROGETTO PRECEDENTE
CATASTO		LINEA FASCIA DI RISPETTO
		NUMERO PIANO
		ACQUE
		STRADE
		FABBRICATO
		PARTICELLA
		CONFINE FOGLIO CATASTALE
		CONFINE COMUNALE
		CONFINE PROVINCIALE

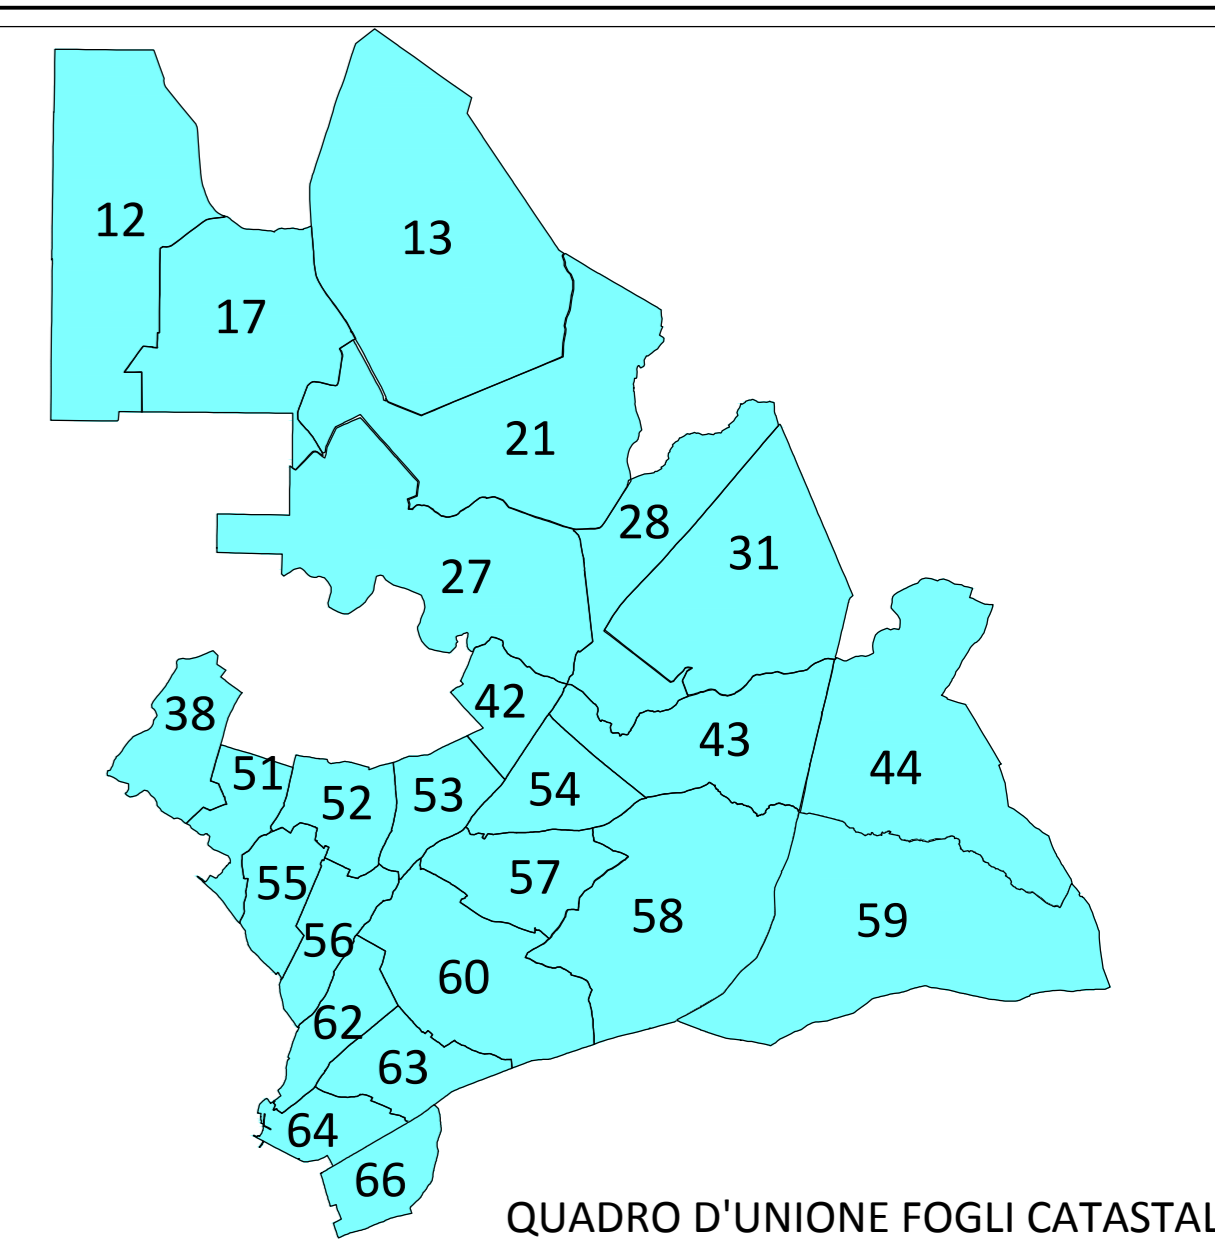

NUOVA S.S.291
COLLEGAMENTO SASSARI - ALGERO - AEROPORTO
Lavori di costruzione del 1° lotto Mamuntanas - Alghero
e del 4° lotto di collegamento con l'aeroporto di Fertilia

PROGETTO DEFINITIVO cod. CA29

PROGETTISTI: Dott. Ing. Vincenzo MORI Ordine Arch. di Bari n. 3334 Dott. Ing. ALESSANDRO MICHELI Ordine Arch. di Roma n. 19654	
IL GEOLOGO: Dott. Geol. Severino MALETTA Ordine Geol. Lazio n. 928	
IL RESPONSABILE DEL S.I.A.: Dott. Arch. GIOVANNI MARINI Ordine Arch. di Roma n. 16183	
COORDINATORE PER LA SICUREZZA IN FASE DI PROGETTAZIONE: Geom. FABIO GIORDANA	
VISTO: IL RESP. DEL PROCEDIMENTO Dott. Ing. SALVATORE FRUSCA	
PROTOCOLLO	DATA

INTEGRAZIONI NOTA MATM/CTVA N.1783 DEL 11.05.2018
LOTTO 1 - MAMUNTANAS - ALGERO
ASSE PRINCIPALE
Planimetria catastale di esproprio senza tracciato di progetto

CODICE PROGETTO	NOME FILE	REVISIONE	SCALA
PROGETTO LIV. PROJ. N. PROJ.	TO05005PP13A.dwg		
LOPLSC D 1601	CODICE ELAB.	TO05005PP13	A
D			
C			
B			
A	Nuova emissione a seguito nota MATM/CTVA n.1783/2018	Sett. 2018	Geom. E. De Masi Ing. G. Fusari Ing. V. Marri
REV.	DESCRIZIONE	DATA	REDATTO VERIFICATO APPROVATO

