
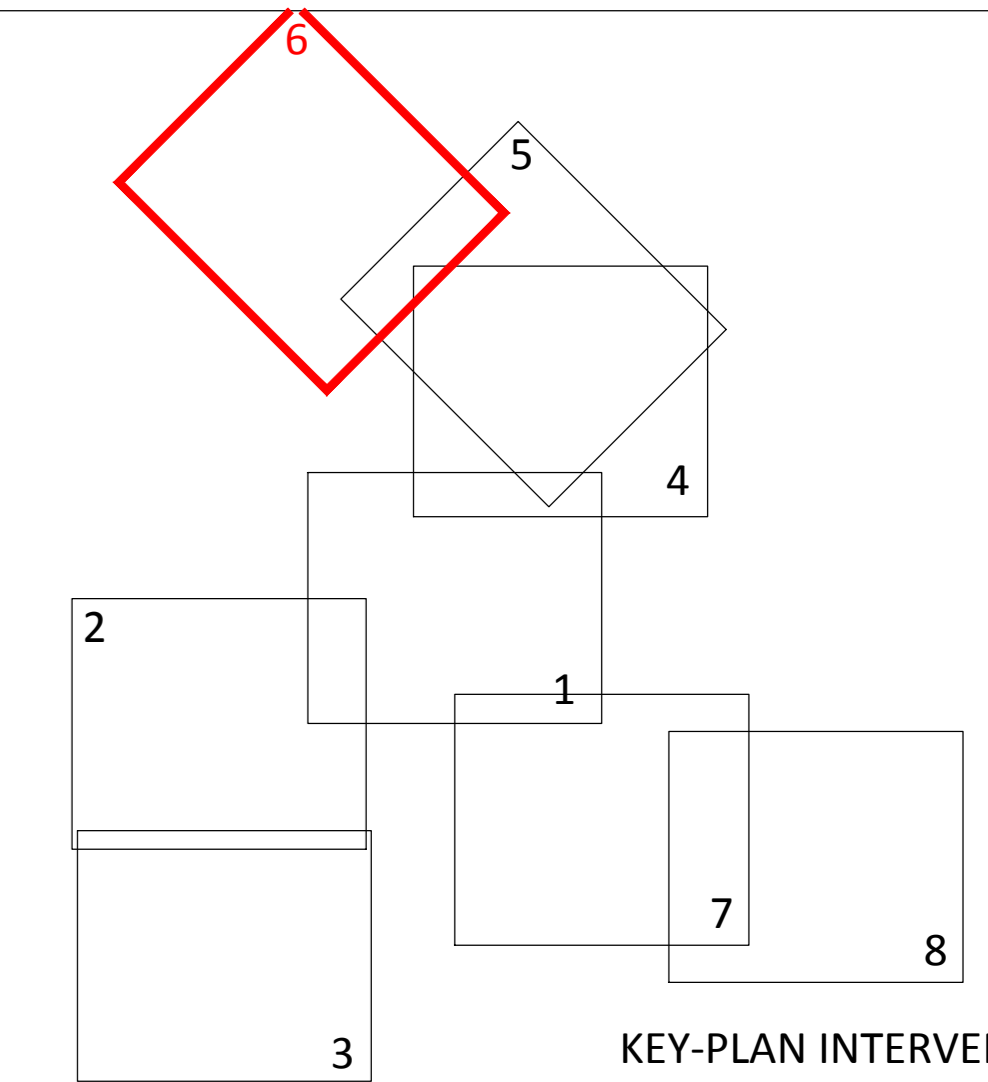


Coordinate in GAUSS-BOAGA con sistema di riferimento su Monte Mario - Zona 1

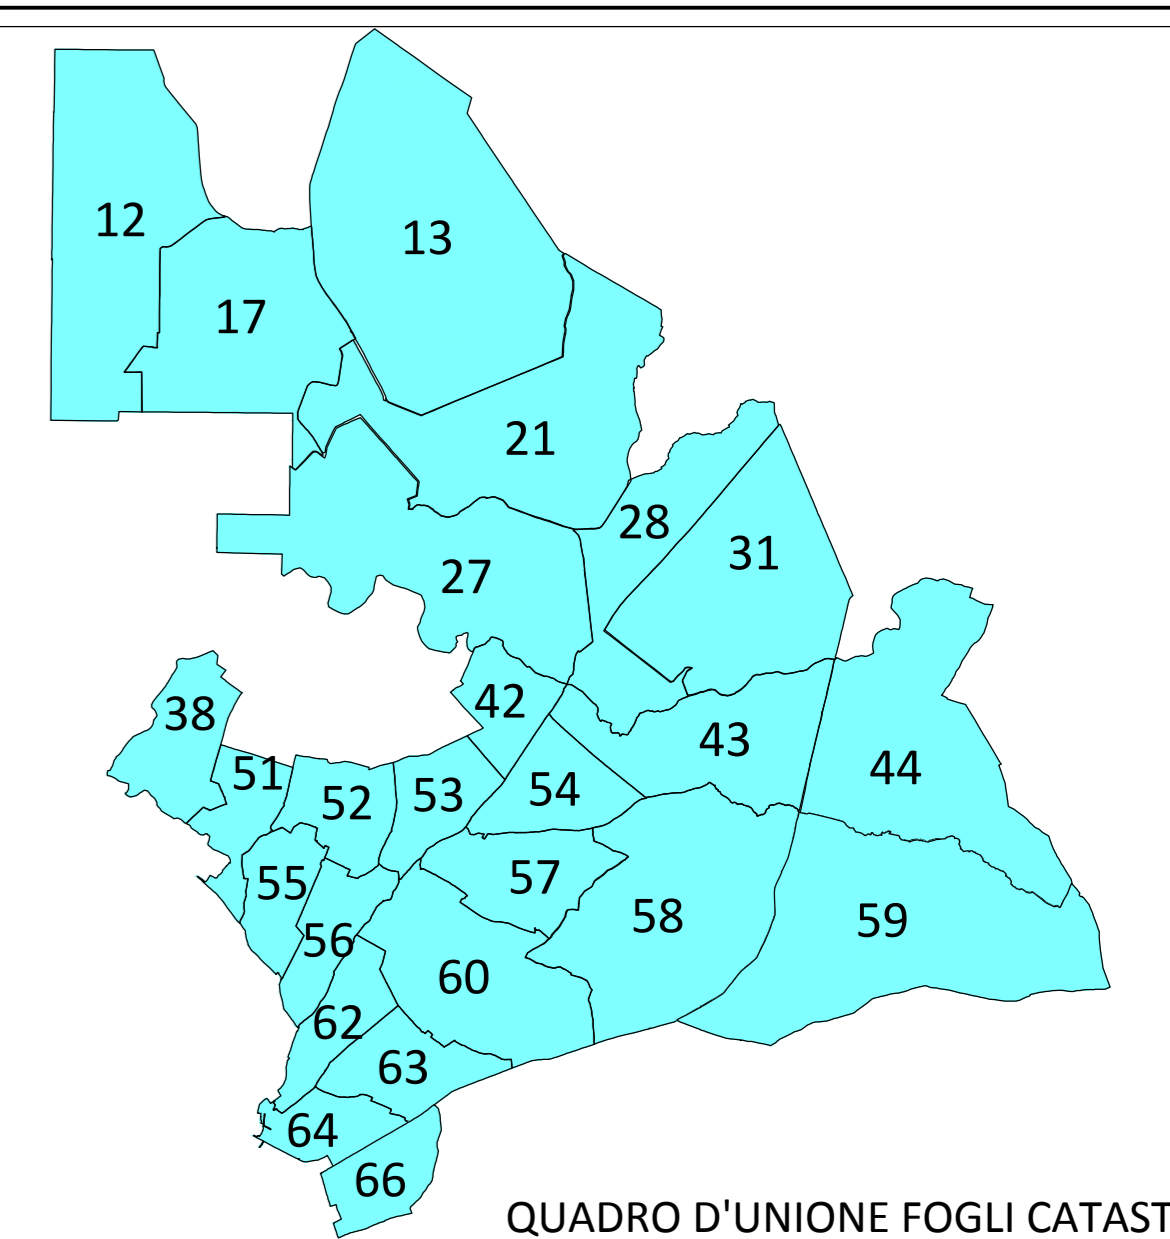

**LEGENDA**

GR	RETINO SIMBOLO	DESCRIZIONE
ESPROPRIO	[Blue hatched]	AREE DA ESPROPRIARE
	[Green hatched]	AREE DI CANTIERE DA OCCUPARE TEMPORANEAMENTE
	[Red hatched]	AREE MITIGAZIONE AMBIENTALE DA ASSERVIRE / CONVENZIONARE
	[Pink hatched]	AREE DA ASSERVIRE / CONVENZIONARE
	[Yellow hatched]	AREE RETE ABBANOA
	[Orange hatched]	AREE PROGETTO PRECEDENTE
CATASTO	[Green dashed line]	LINEA FASCIA DI RISPETTO
	[Red circle with XXX]	NUMERO PIANO
	[Blue circle]	ACQUE
	[Orange line]	STRADE
	[Grey rectangle]	FABBRICATO
	[White rectangle]	PARTICELLA
	[Black dashed line]	CONFINE FOGLIO CATASTALE
	[Red dashed line]	CONFINE COMUNALE
	[Green dashed line]	CONFINE PROVINCIALE

**anas** Direzione Progettazione e Realizzazione Lavori

**NUOVA S.S.291 COLLEGAMENTO SASSARI - ALGHERO - AEROPORTO**  
Lavori di costruzione del 1° lotto Mamuntanas - Alghero e del 4° lotto di collegamento con l'aeroporto di Fertilia

**PROGETTO DEFINITIVO** cod. CA29

PROGETTISTI:  
Dott. Ing. Vincenzo Mori  
Ordine Ing. di Bari n. 3334  
Dott. Ing. ALESSANDRO MICHELI  
Ordine Ing. di Roma n. 19654

IL GEOLOGO:  
Dott. Geol. Severino MALETTA  
Ordine Geol. Lazio n. 928

IL RESPONSABILE DEL S.I.A.:  
Dott. Arch. GIOVANNI MANGI  
Ordine Arch. di Roma n. 16183

COORDINATORE PER LA SICUREZZA IN FASE DI PROGETTAZIONE:  
Geom. FABIO GIORDANI

VISTO: IL RESP. DEL PROCEDIMENTO  
Dott. Ing. SALVATORE FRUGI

PROTOCOLLO DATA

**INTEGRAZIONI NOTA MATTM/CTVA N.1783 DEL 11.05.2018**  
**LOTTO 1 - MAMUNTANAS - ALGHERO**  
**ASSE PRINCIPALE**  
Planimetria catastale di esproprio senza tracciato di progetto

CODICE PROGETTO	NOME FILE	REVISIONE	SCALA
PROGETTO	T00E500ESP14A.dwg		
LOPLISC D 16101	CODICE ELAB. T00E500ESP14	A	1:2000
D			
C			
B			
A	Nuova emissione a seguito nota MATTM/CTVA n.1783/2018	Sett. 2018	Geom. E. De Masi Ing. G. Fusari Ing. V. Marri
REV.	DESCRIZIONE	DATA	REDDATTO VERIFICATO APPROVATO