
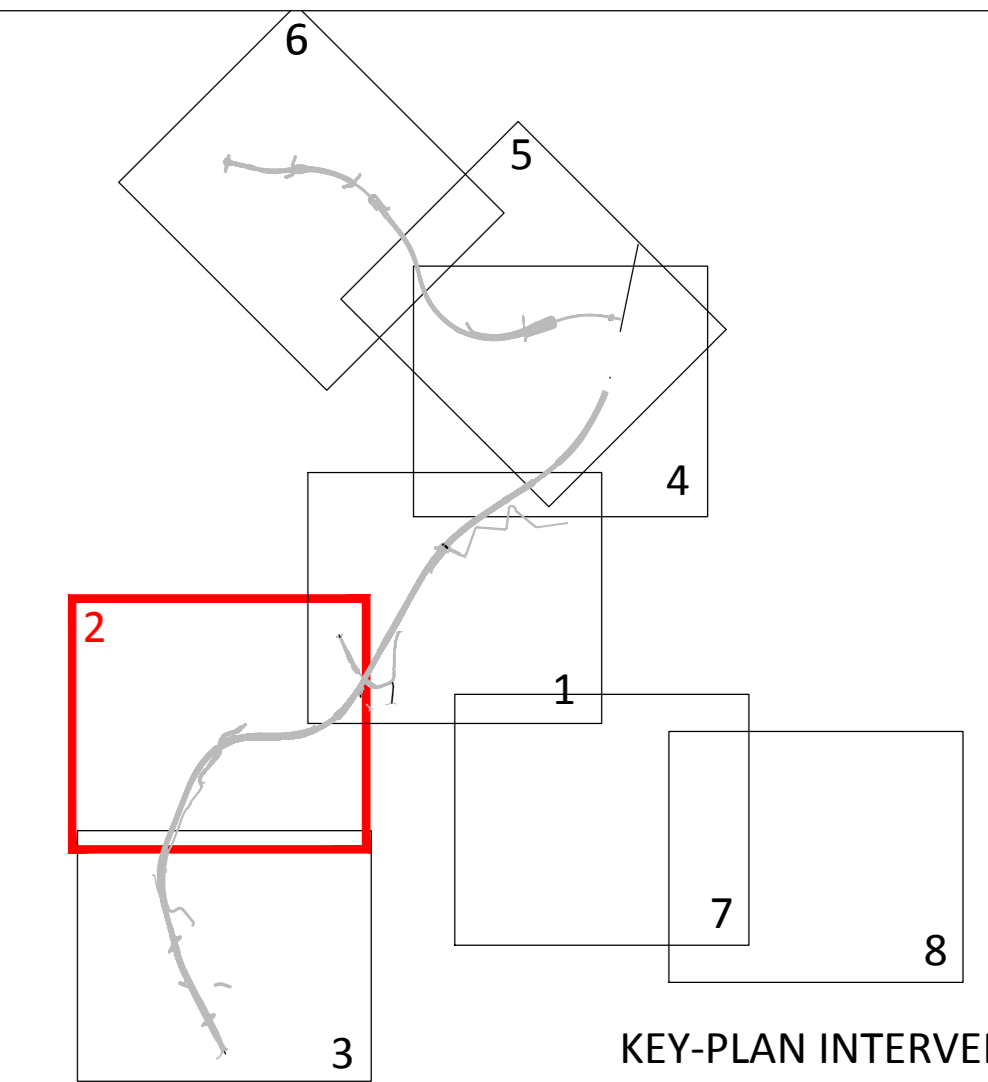


Coordinate in GAUSS-BOAGA con sistema di riferimento su Monte Mario - Zona 1

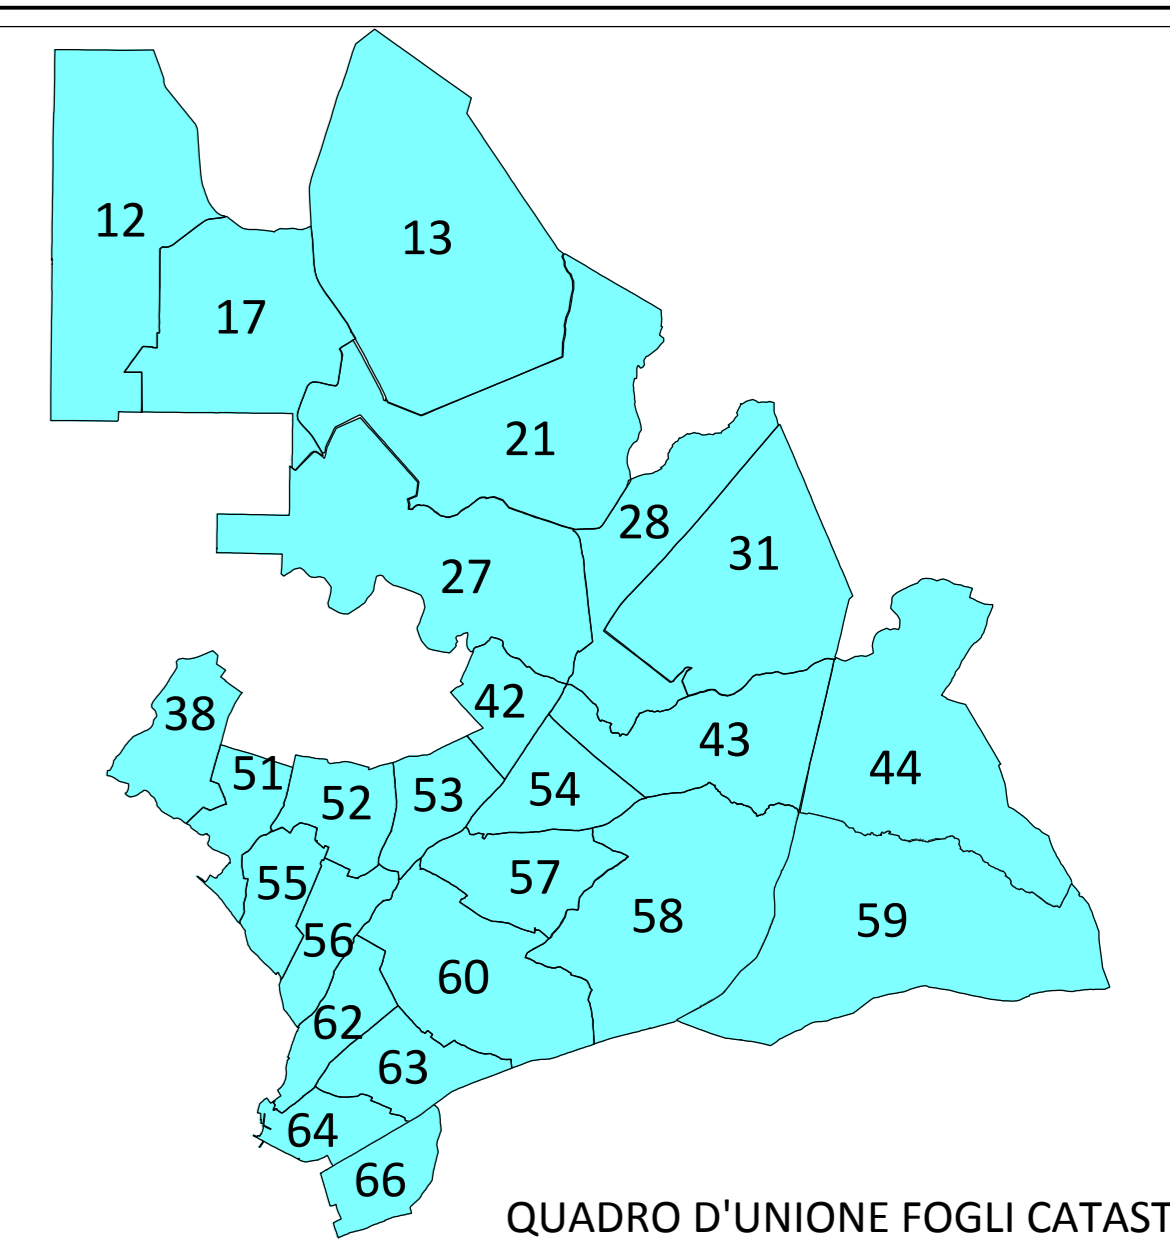

LEGENDA

GR	RETINO SIMBOLO	DESCRIZIONE
ESPROPRIO		AREE DA ESPROPRIARE
		AREE DI CANTIERE DA OCCUPARE TEMPORANEAMENTE
		AREE MITIGAZIONE AMBIENTALE DA ASSERVIRE / CONVENZIONARE
		AREE DA ASSERVIRE / CONVENZIONARE
		AREE RETE ABBANOA
		AREE PROGETTO PRECEDENTE
CATASTO		LINIA FASCIA DI RISPETTO
		NUMERO PIANO
		ACQUE
		STRADE
		FABBRICATO
		PARTICELLA
		CONFINO FOGLIO CATASTALE
		CONFINO COMUNALE
		CONFINO PROVINCIALE

anas Direzione Progettazione e Realizzazione Lavori

NUOVA S.S.291
COLLEGAMENTO SASSARI - ALGHERO - AEROPORTO
 Lavori di costruzione del 1° lotto Mamuntanas - Alghero e del 4° lotto di collegamento con l'aeroporto di Fertilia

PROGETTO DEFINITIVO cod. CA29

PROGETTAZIONE: ANAS - DIREZIONE PROGETTAZIONE E REALIZZAZIONE LAVORI

PROGETTISTI:
 Dott. Ing. Vincenzo Mori
 Ordine Ing. di Bari n. 3554
 Dott. Ing. ALESSANDRO MICHELI
 Ordine Ing. di Roma n. 19654

IL GEOLOGO
 Dott. Geol. Severo MALETTA
 Ordine Geol. Lazio n. 928

IL RESPONSABILE DEL S.I.A.
 Dott. Arch. GIOVANNI MARIOTTI
 Ordine Arch. di Roma n. 16183

COORDINATORE PER LA SICUREZZA IN FASE DI PROGETTAZIONE
 Geom. FABIO GIORDANA

VISTO: IL RESP. DEL PROCEDIMENTO
 Dott. Ing. SALVATORE FRAGA

PROTOCOLLO DATA

INTEGRAZIONI NOTA MATTM/CTVA N.1783 DEL 11.05.2018
LOTTO 1 - MAMUNTANAS - ALGHERO
ASSE PRINCIPALE
 Planimetria catastale di esproprio su ortofoto

CODICE PROGETTO	NOME FILE	REVISIONE	SCALA
LOPLSC D 1601	TOE00DESPP00ZA.dwg	A	1:2000
D			
C			
A	Nuova emissione a seguito nota MATTM/CTVA n.1783/2018	Sett. 2018	Geom. E. De Masi
REV.	DESCRIZIONE	DATA	REDATTO VERIFICATO APPROVATO

