



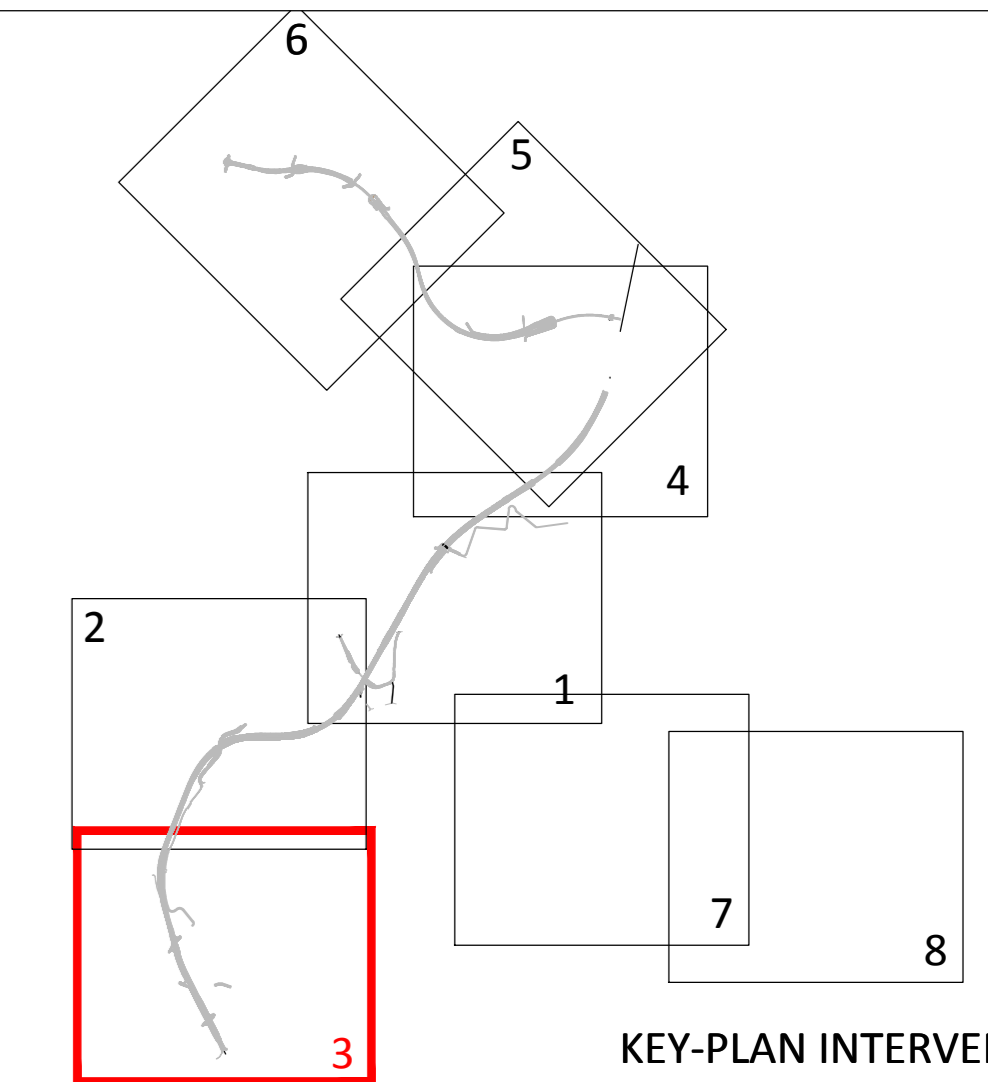

Coordinate in GAUSS-BOAGA con sistema di riferimento su Monte Mario - Zona 1

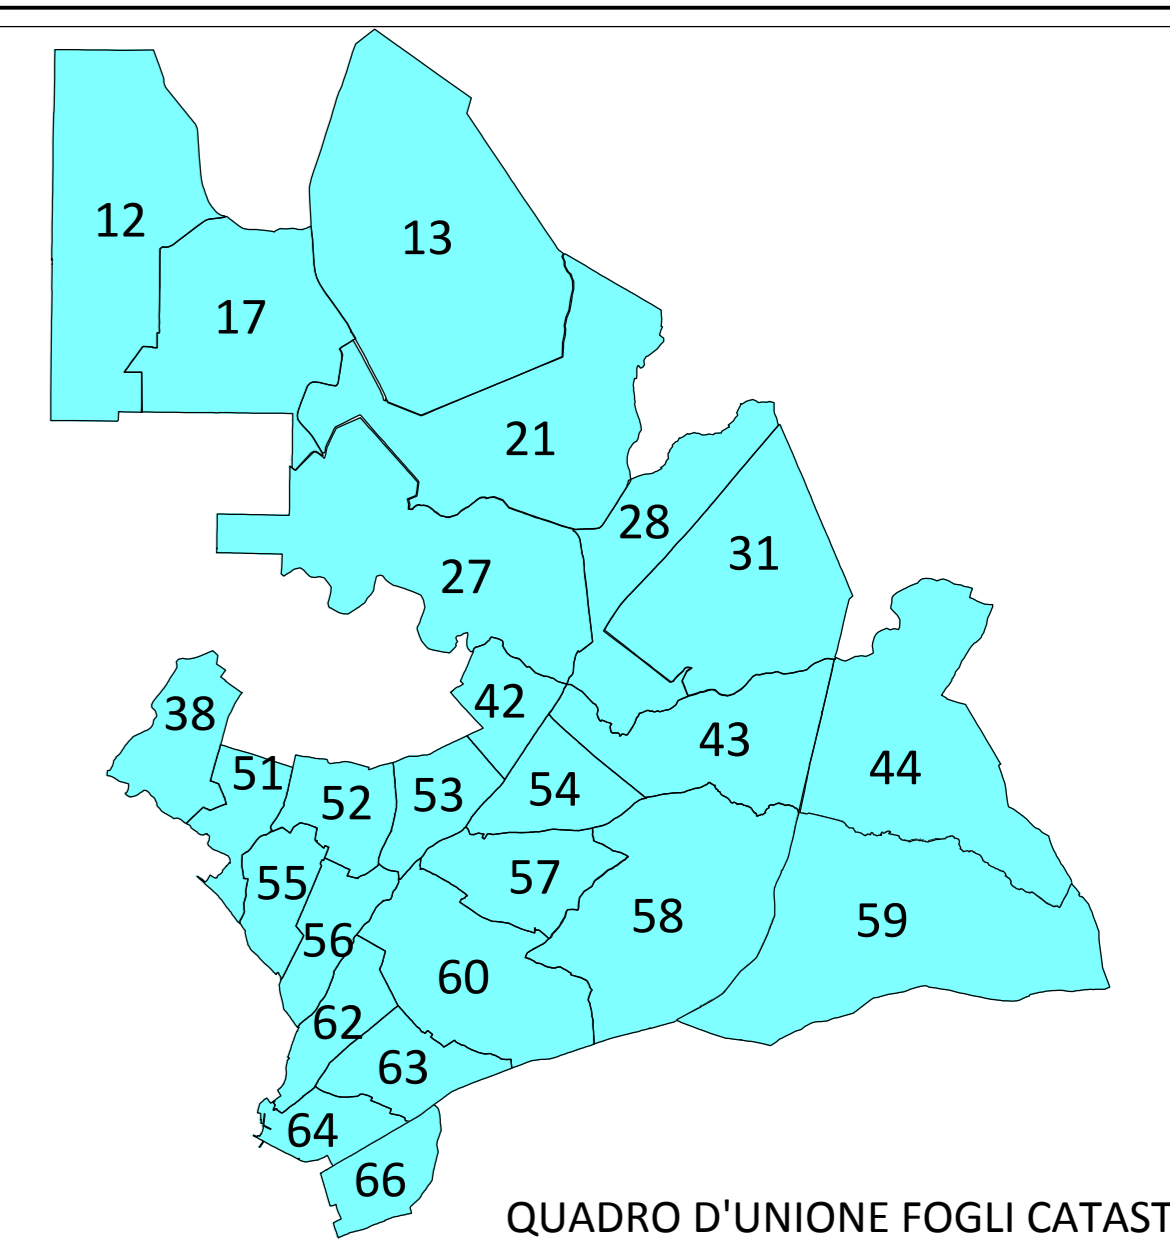

LEGENDA

GR	RETINO SIMBOLO	DESCRIZIONE
ESPROPRIO		AREE DA ESPROPRIARE
		AREE DI CANTIERE DA OCCUPARE TEMPORANEAMENTE
		AREE MITIGAZIONE AMBIENTALE DA ASSERVIRE / CONVENZIONARE
		AREE DA ASSERVIRE / CONVENZIONARE
		AREE RETE ABBANOA
		AREE PROGETTO PRECEDENTE
CATASTO		LINEA FASCIA DI RISPETTO
		NUMERO PIANO
		ACQUE
CATASTO		STRADE
		FABBRICATO
		PARTICELLA
		CONFINE FOGLIO CATASTALE
		CONFINE COMUNALE
		CONFINE PROVINCIALE
		CONFINE REGIONALE



NUOVA S.S.291
COLLEGAMENTO SASSARI - ALGHERO - AEROPORTO
 Lavori di costruzione del 1° lotto Mamuntanas - Alghero
 e del 4° lotto di collegamento con l'aeroporto di Fertilia

PROGETTO DEFINITIVO cod. CA29

PROGETTISTI: ANAS - DIREZIONE PROGETTAZIONE E REALIZZAZIONE LAVORI

PROGETTISTI:
 Dott. Ing. Vincenzo Mori
 Ordine Ing. di Bari n. 2354
 Dott. Ing. ALESSANDRO MICHELI
 Ordine Ing. di Roma n. 18654

IL RESPONSABILE DEL S.I.A.
 Dott. Arch. GIOVANNI MARINO
 Ordine Arch. di Roma n. 16183

COORDINATORE PER LA SICUREZZA IN FASE DI PROGETTAZIONE
 Geom. FABIO GIORDANO

VISTO: IL RESP. DEL PROCEDIMENTO
 Dott. Ing. SALVATORE FRAGA

PROTOCOLLO DATA

INTEGRAZIONI NOTA MATM/CTVA N.1783 DEL 11.05.2018
LOTTO 1 - MAMUNTANAS - ALGHERO
ASSE PRINCIPALE
 Planimetria catastale di esproprio su ortofoto

CODICE PROGETTO	NOME FILE	REVISIONE	SCALA
PROGETTO	TO0500ESP003A.dwg		
LOPUSC D 16101	CODICE ELAB. TOI0500ESP003	A	1:2000
D			
C			
A	Nuova emissione a seguito nota MATM/CTVA n.1783/2018	Sett. 2018	Geom. E. De Masi
REV.	DESCRIZIONE	DATA	REDATTO VERIFICATO APPROVATO

