



Coordinate in GAUSS-BOAGA con sistema di riferimento su Monte Mario - Zona 1

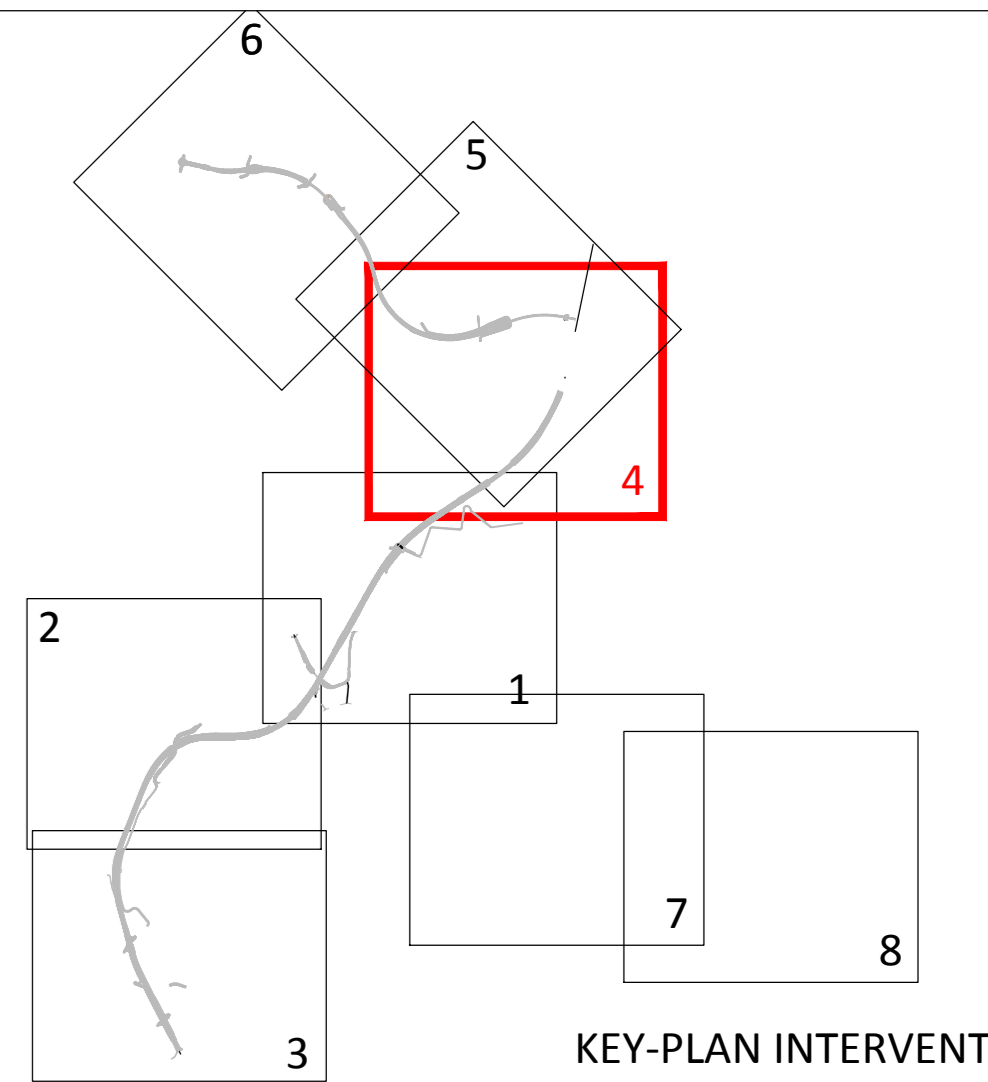

LEGENDA

GR	RETINO SIMBOLO	DESCRIZIONE
ESPROPRIO		AREE DA ESPROPRIARE
		AREE DI CANTIERE DA OCCUPARE TEMPORANEAMENTE
		AREE MITIGAZIONE AMBIENTALE DA ASSERVIRE / CONVENZIONARE
		AREE DA ASSERVIRE / CONVENZIONARE
		AREE RETE ABBANOA
		AREE PROGETTO PRECEDENTE
CATASTO		LINEA FASCIA DI RISPETTO
		NUMERO PIANO
		ACQUE
		STRADE
		FABBRICATO
		PARTICELLA
		CONFINE FOGLIO CATASTALE
		CONFINE COMUNALE
		CONFINE PROVINCIALE

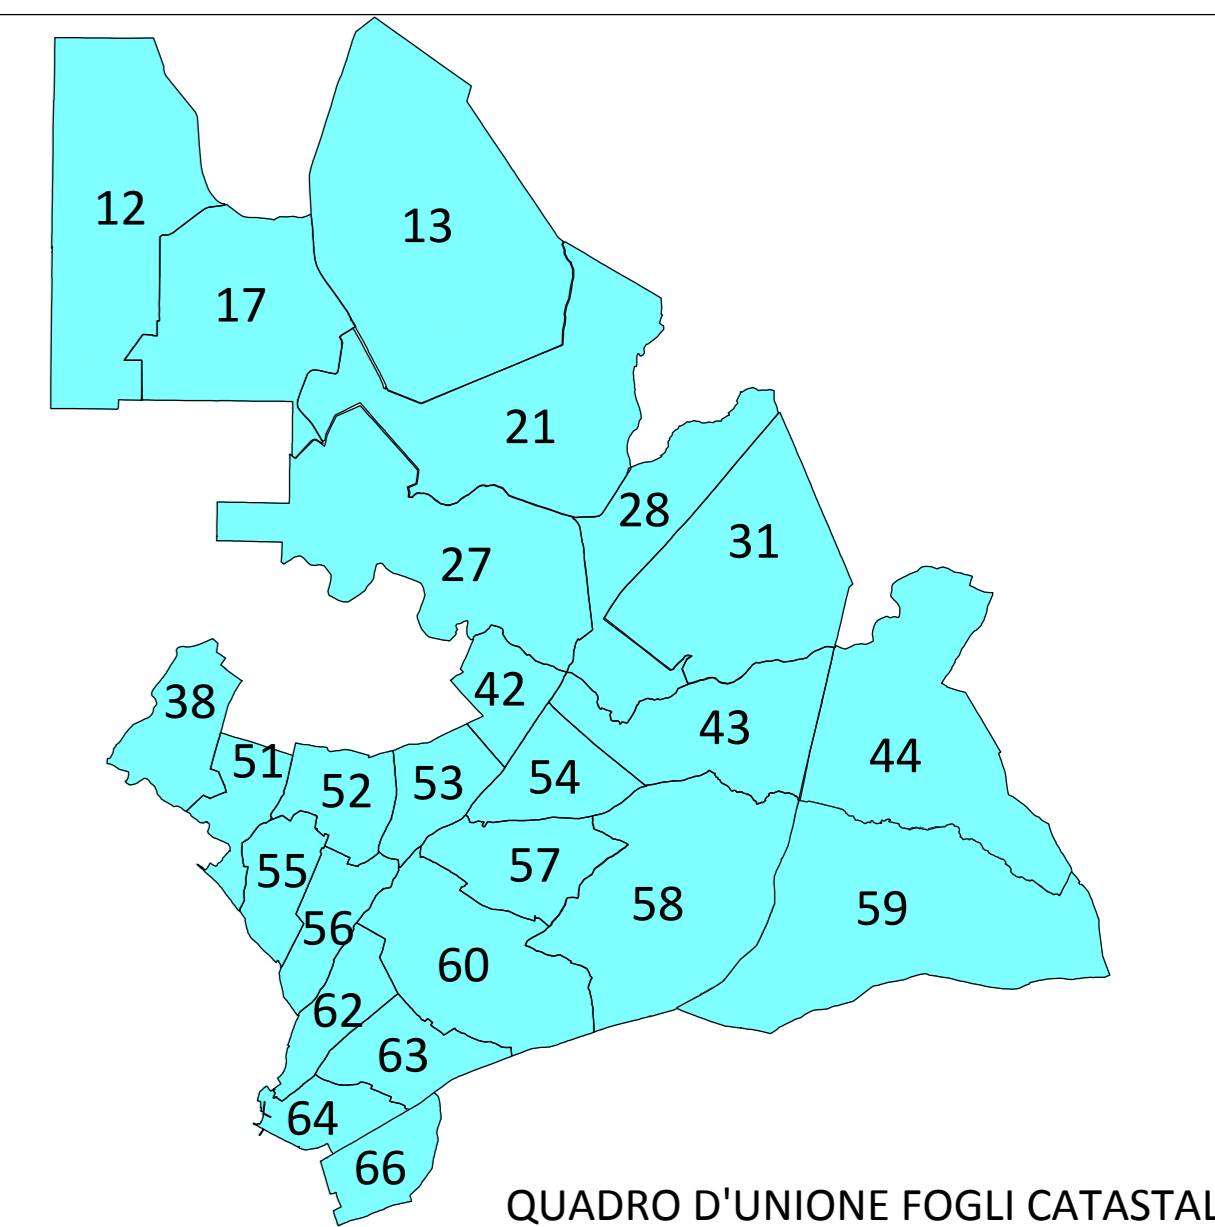

NUOVA S.S.291  
**COLLEGAMENTO SASSARI - ALGHERO - AEROPORTO**  
 Lavori di costruzione del 1° lotto Mamuntanas - Alghero  
 e del 4° lotto di collegamento con l'aeroporto di Fertilia

PROGETTO DEFINITIVO cod. CA29

PROGETTISTI: <small>Dot. Ing. Vincenzo Mori      Ordine Ing. di Bari n. 2534      Dot. Ing. ALESSANDRO MICHELI      Ordine Ing. di Roma n. 19854</small>	
IL RESPONSABILE DEL S.I.A.: <small>Dot. Arch. GIOVANNI MARINO      Ordine Arch. di Roma n. 16183</small>	
COORDINATORE PER LA SICUREZZA IN FASE DI PROGETTAZIONE: <small>Geom. FABIO GIORDANO</small>	
VISTO: IL RESP. DEL PROCEDIMENTO <small>Dot. Ing. SALVATORE FRUGA</small>	
PROTOCOLLO	DATA

INTEGRAZIONI NOTA MATM/CTVA N.1783 DEL 11.05.2018  
**LOTTO 1 - MAMUNTANAS - ALGHERO**  
**ASSE PRINCIPALE**  
 Planimetria catastale di esproprio su ortofoto

CODICE PROGETTO	NOME FILE	REVISIONE	SCALA
PROGETTO LIV. PROJ. N. PROJ. TO0ES00ESP004A.dwg			
LOPLSIC D 1601	CODICE ELAB. TO0ES00ESP004	A	1:2000
D			
C			
B			
A	Nuova emissione a seguito nota MATM/CTVA n.1783/2018	Sett. 2018	Geom. E. De Masi
REV.	DESCRIZIONE	DATA	REDDATO VERIFICATO APPROVATO
			Ing. G. Fusari Ing. V. Merri

